

Zonnepark

HOOFDWEG



LEGENDA

-  Bestaande bomen
Indicatief weergegeven
-  Ontwikkelen rietkragen langs
verfauwde talud
Behoud zicht op akkerland
-  Ontwikkelen struweelsingel
bestaande uit bes en noten
dragende inheemse soorten
-  Kruidenrijk grasland
-  Grasland
-  Bijenhotel
-  Aanleg van takkenrielen
-  Onderhoudspad (halfverharding)
nestlocaties voor de wilde bij
-  Hekwerk
-  Struinpod
-  Opslagcontainer
-  Omvormer/travostation
Inkoopstation (buiten hekwerk)
-  Hoofdingang
-  Plangrens

www.labeltien.nl
info@labeltien.nl

OPDRACHTGEVER
TPSolar
Melbournestraat 9
1175 RM Lijnden
info@TPSolar.nl

PROJECTNAAM
Zonnepark Hoofdweg


ONDERDEEL
Landschappelijke inpassing

GETEKEND DOOR
L. Grote Gansley


DATUM
September 2022

SCHAAL
1:1500




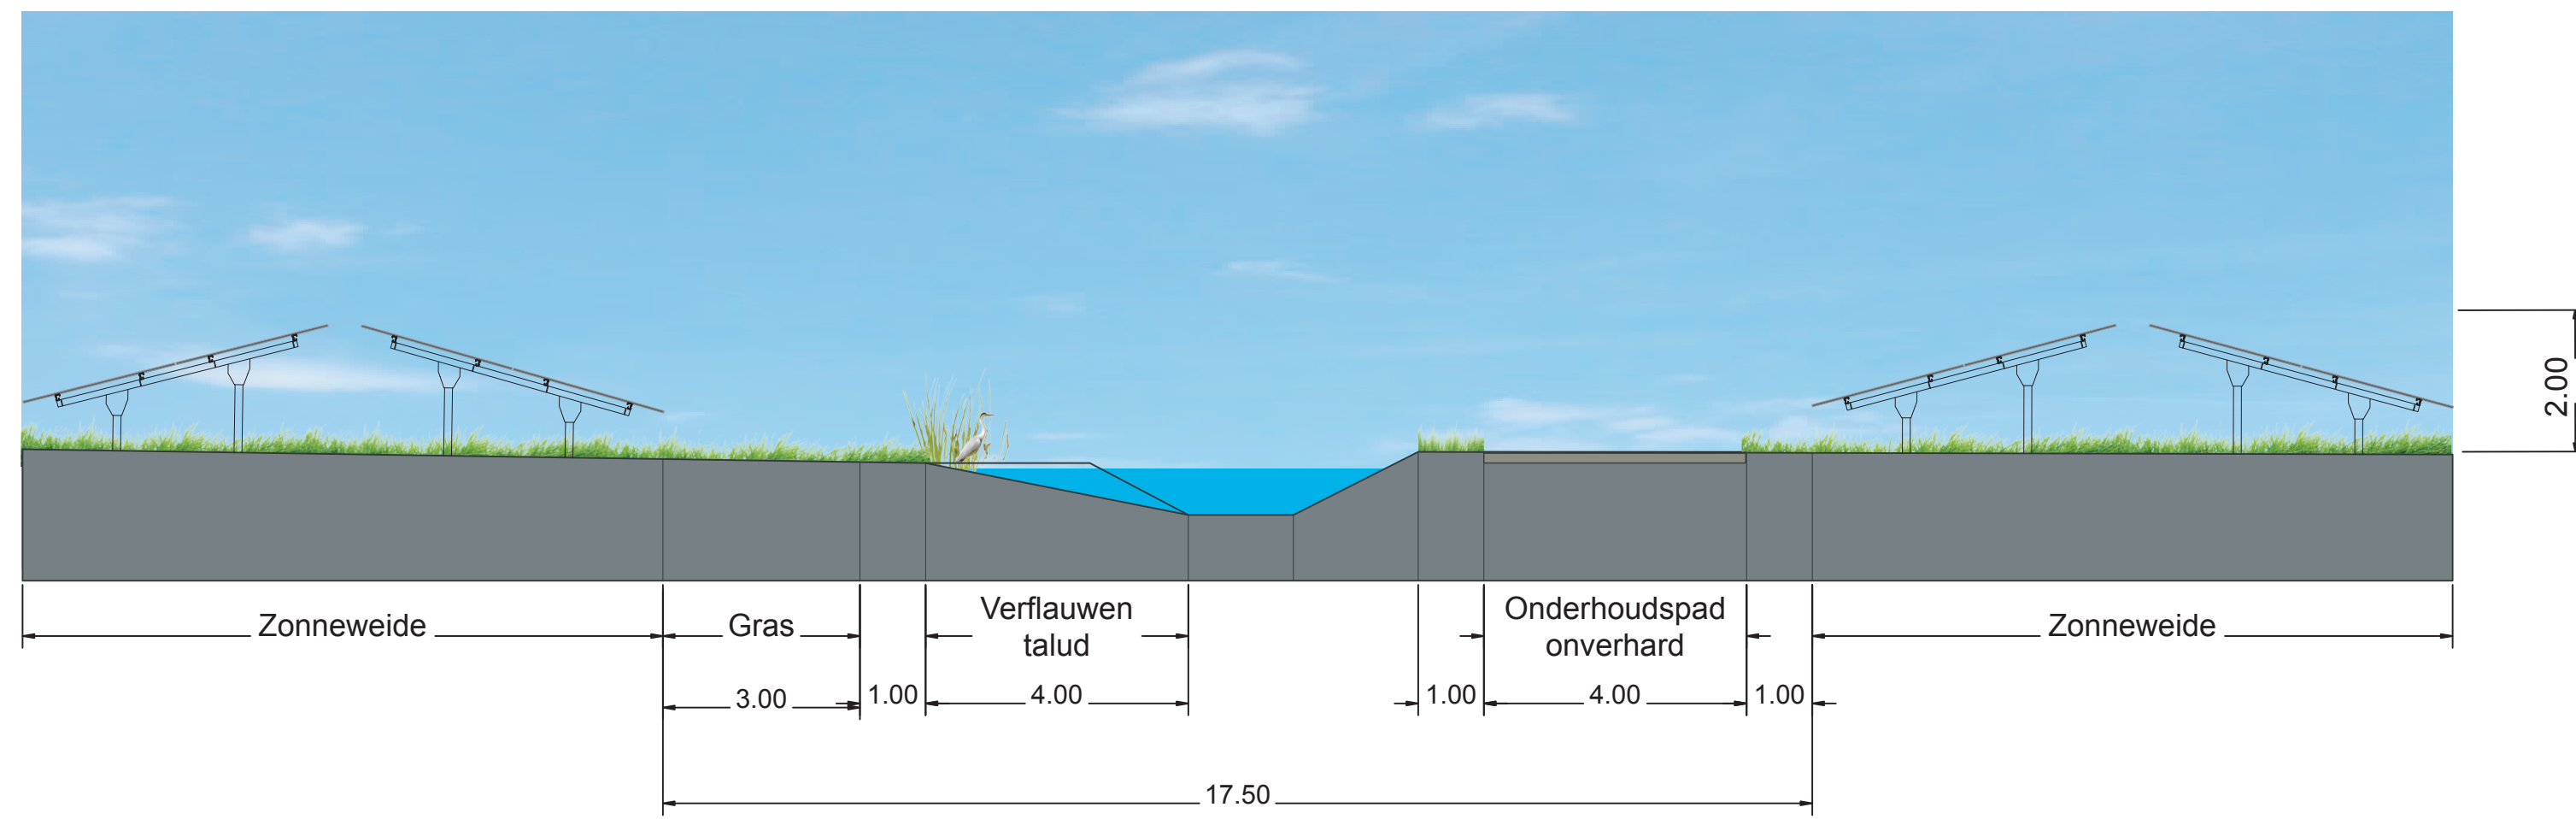


Profiel 1.

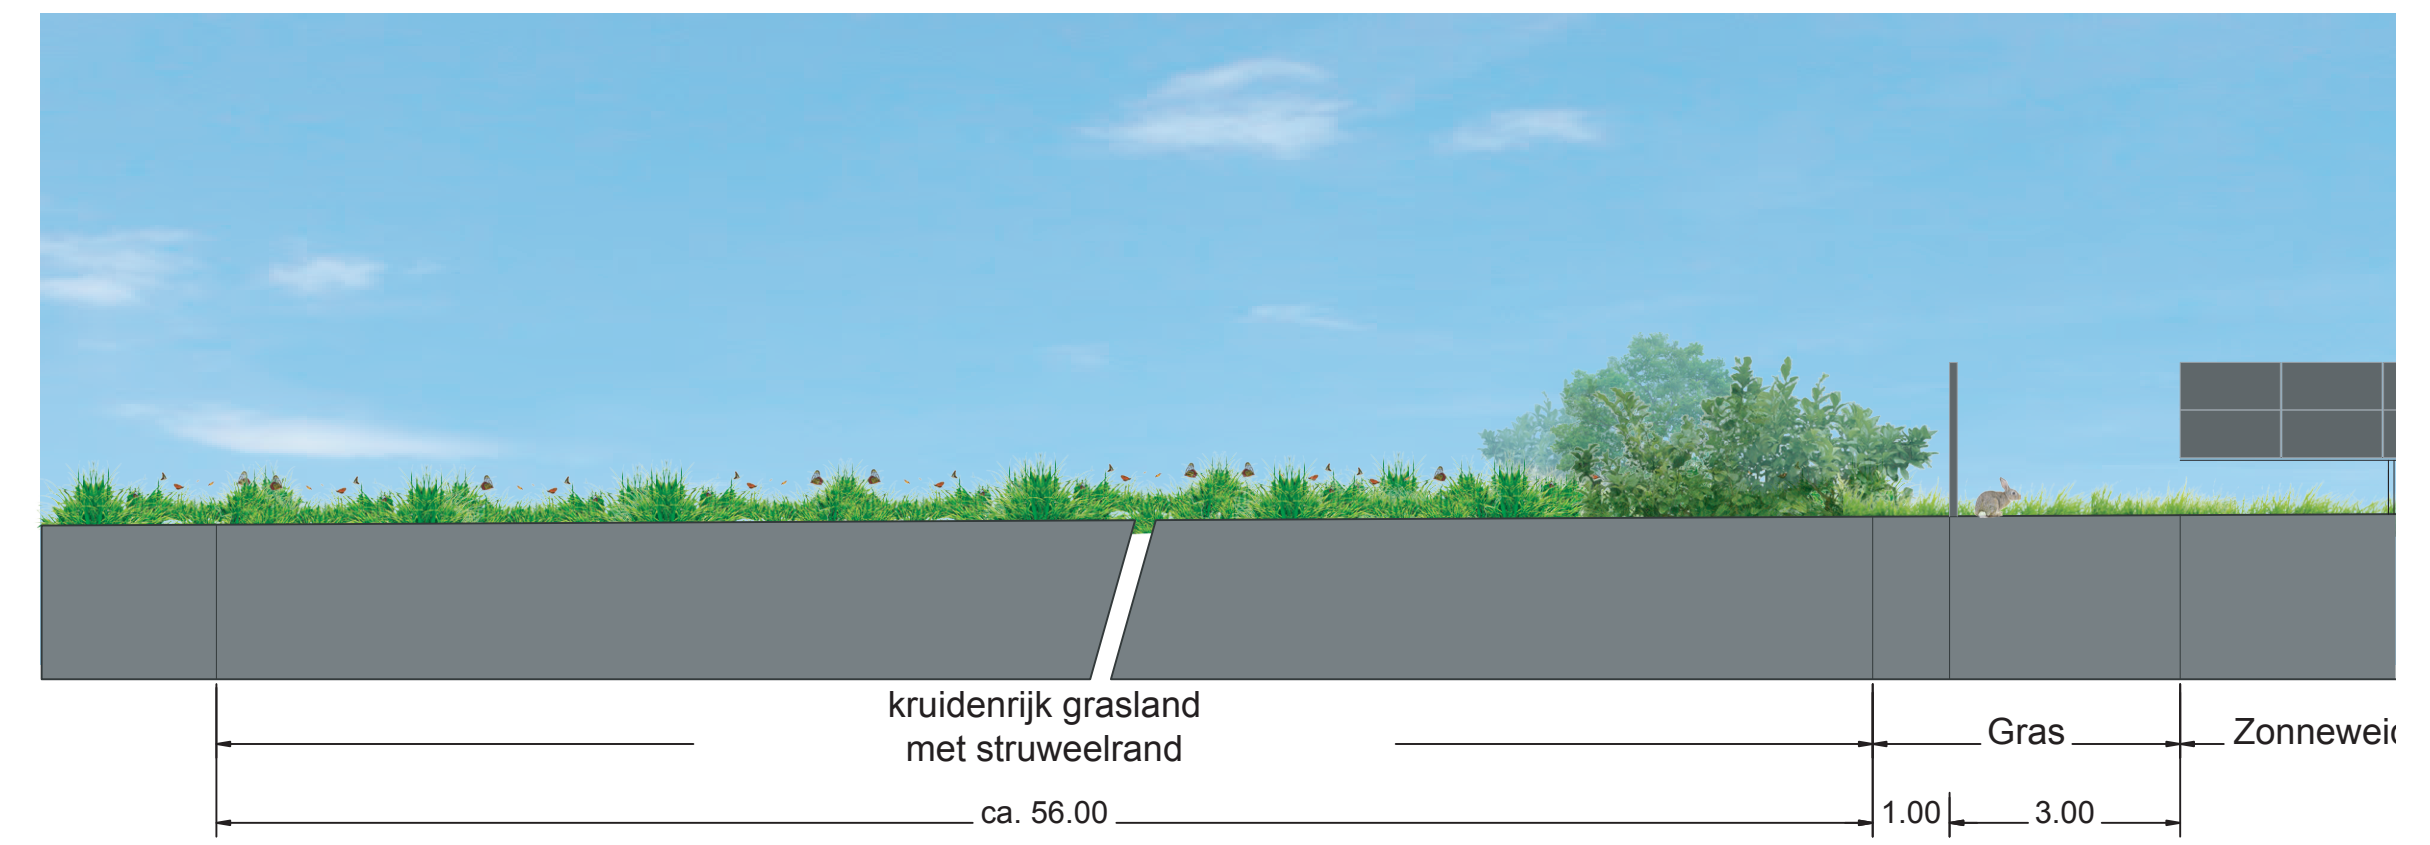


Profiel 2.

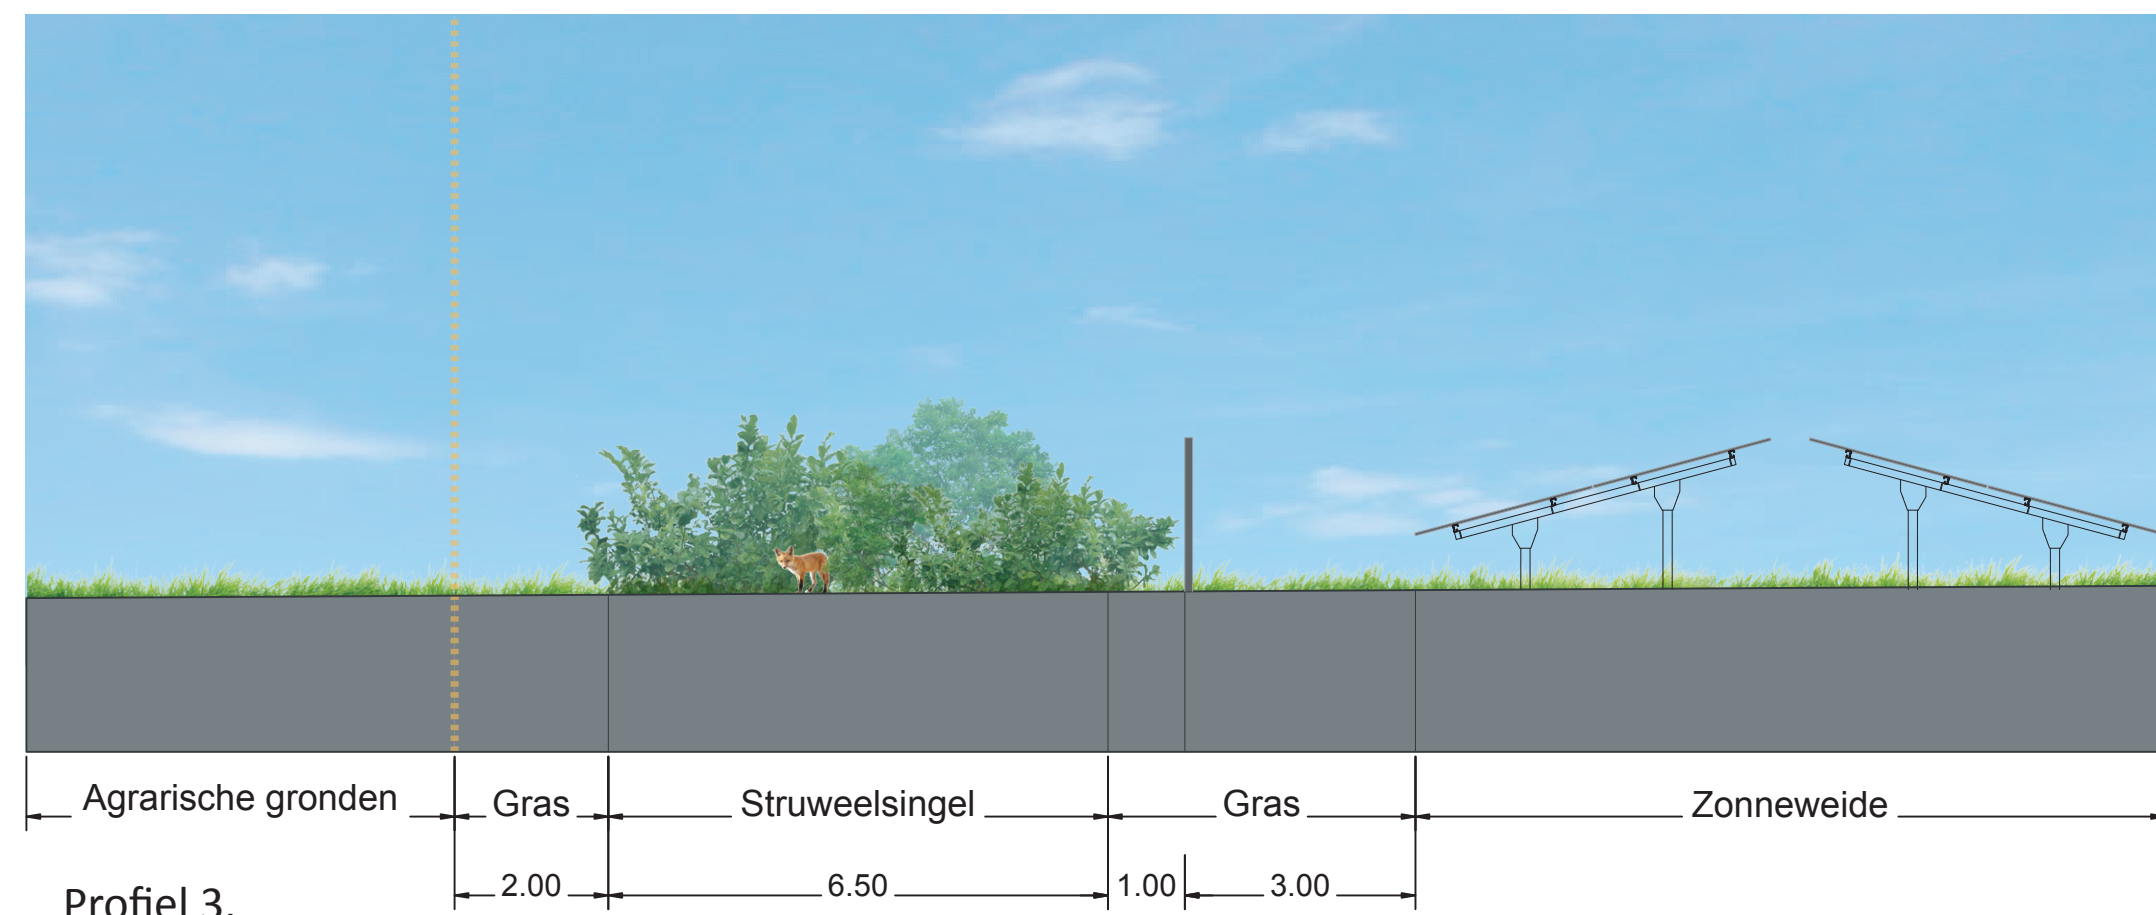


Profiel 3.

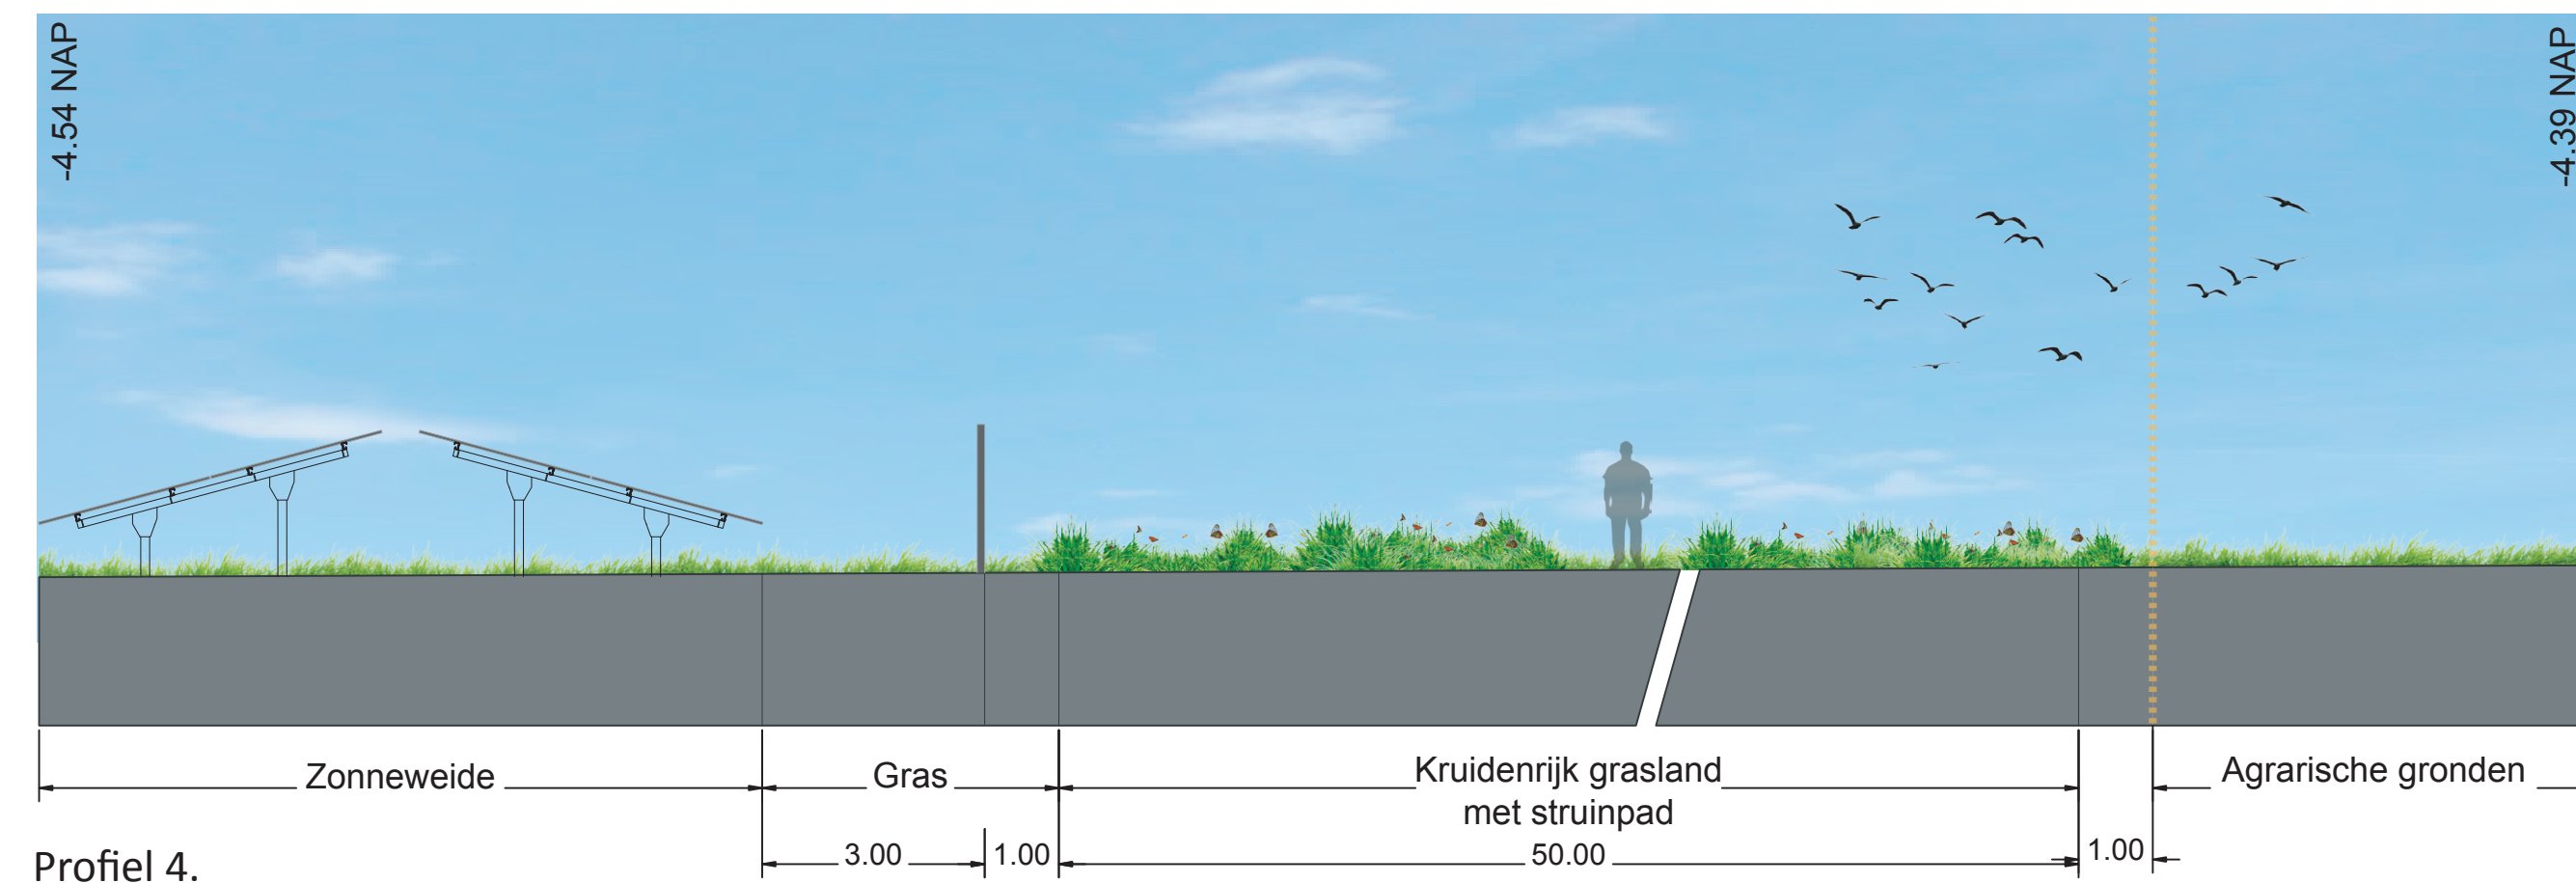

Profiel 4.

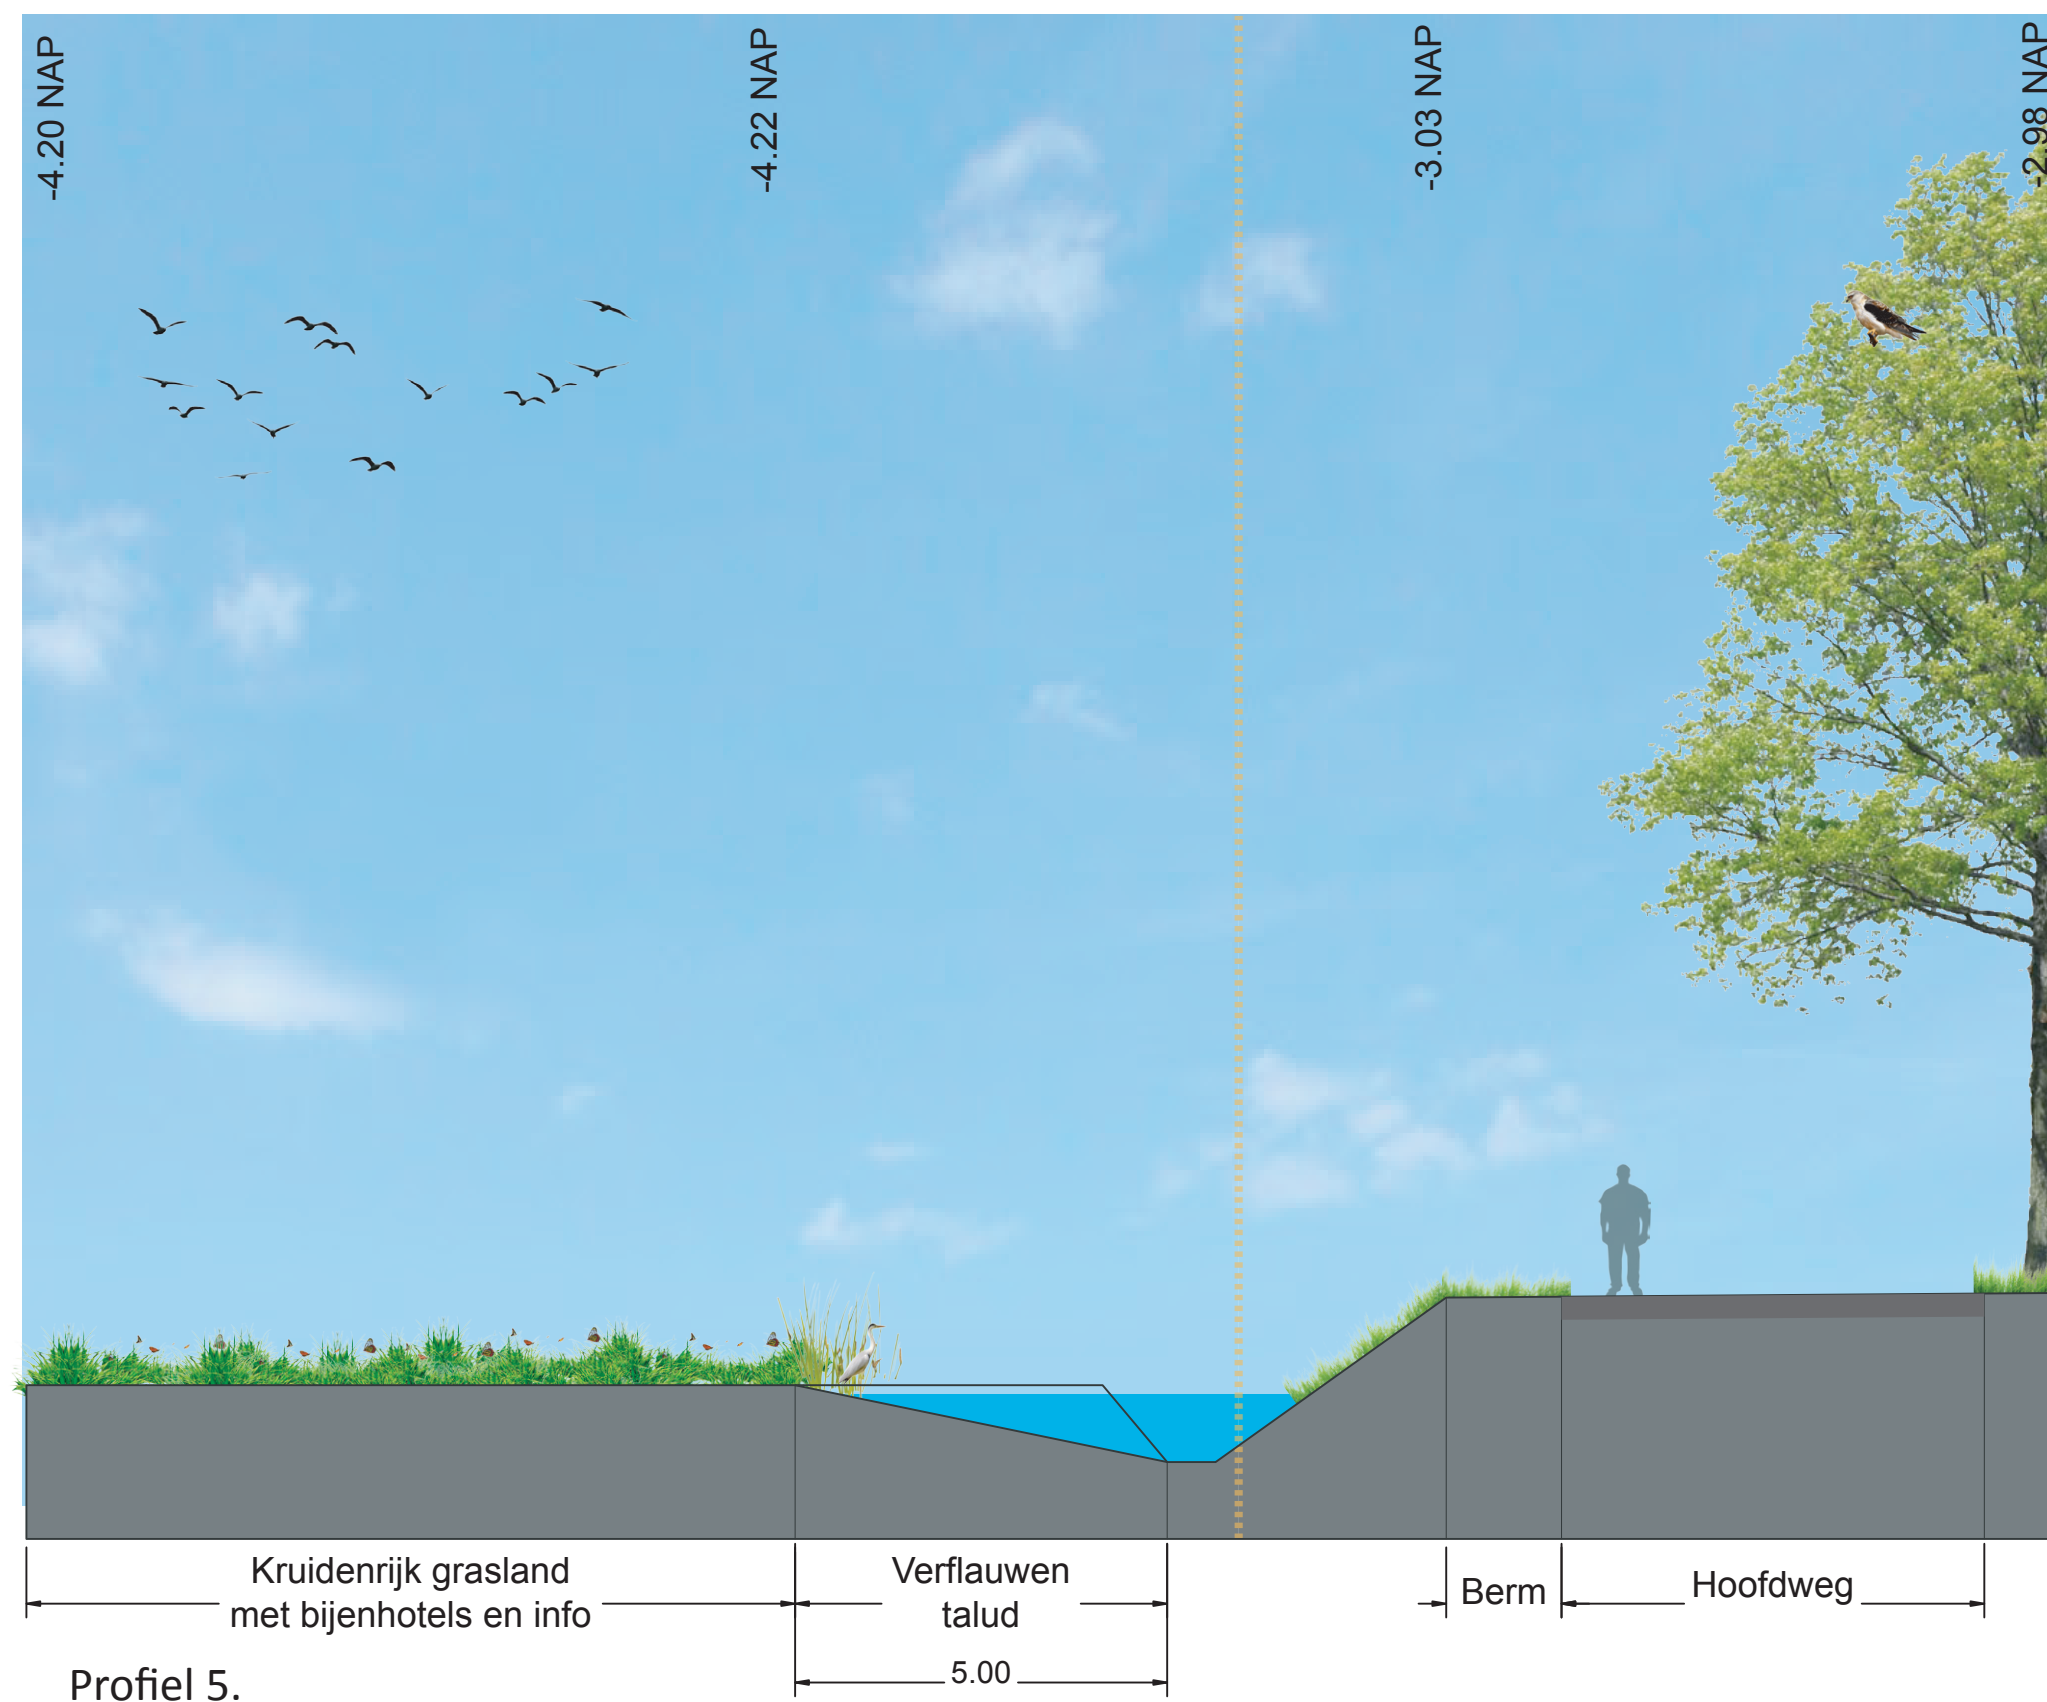

Profiel 5.

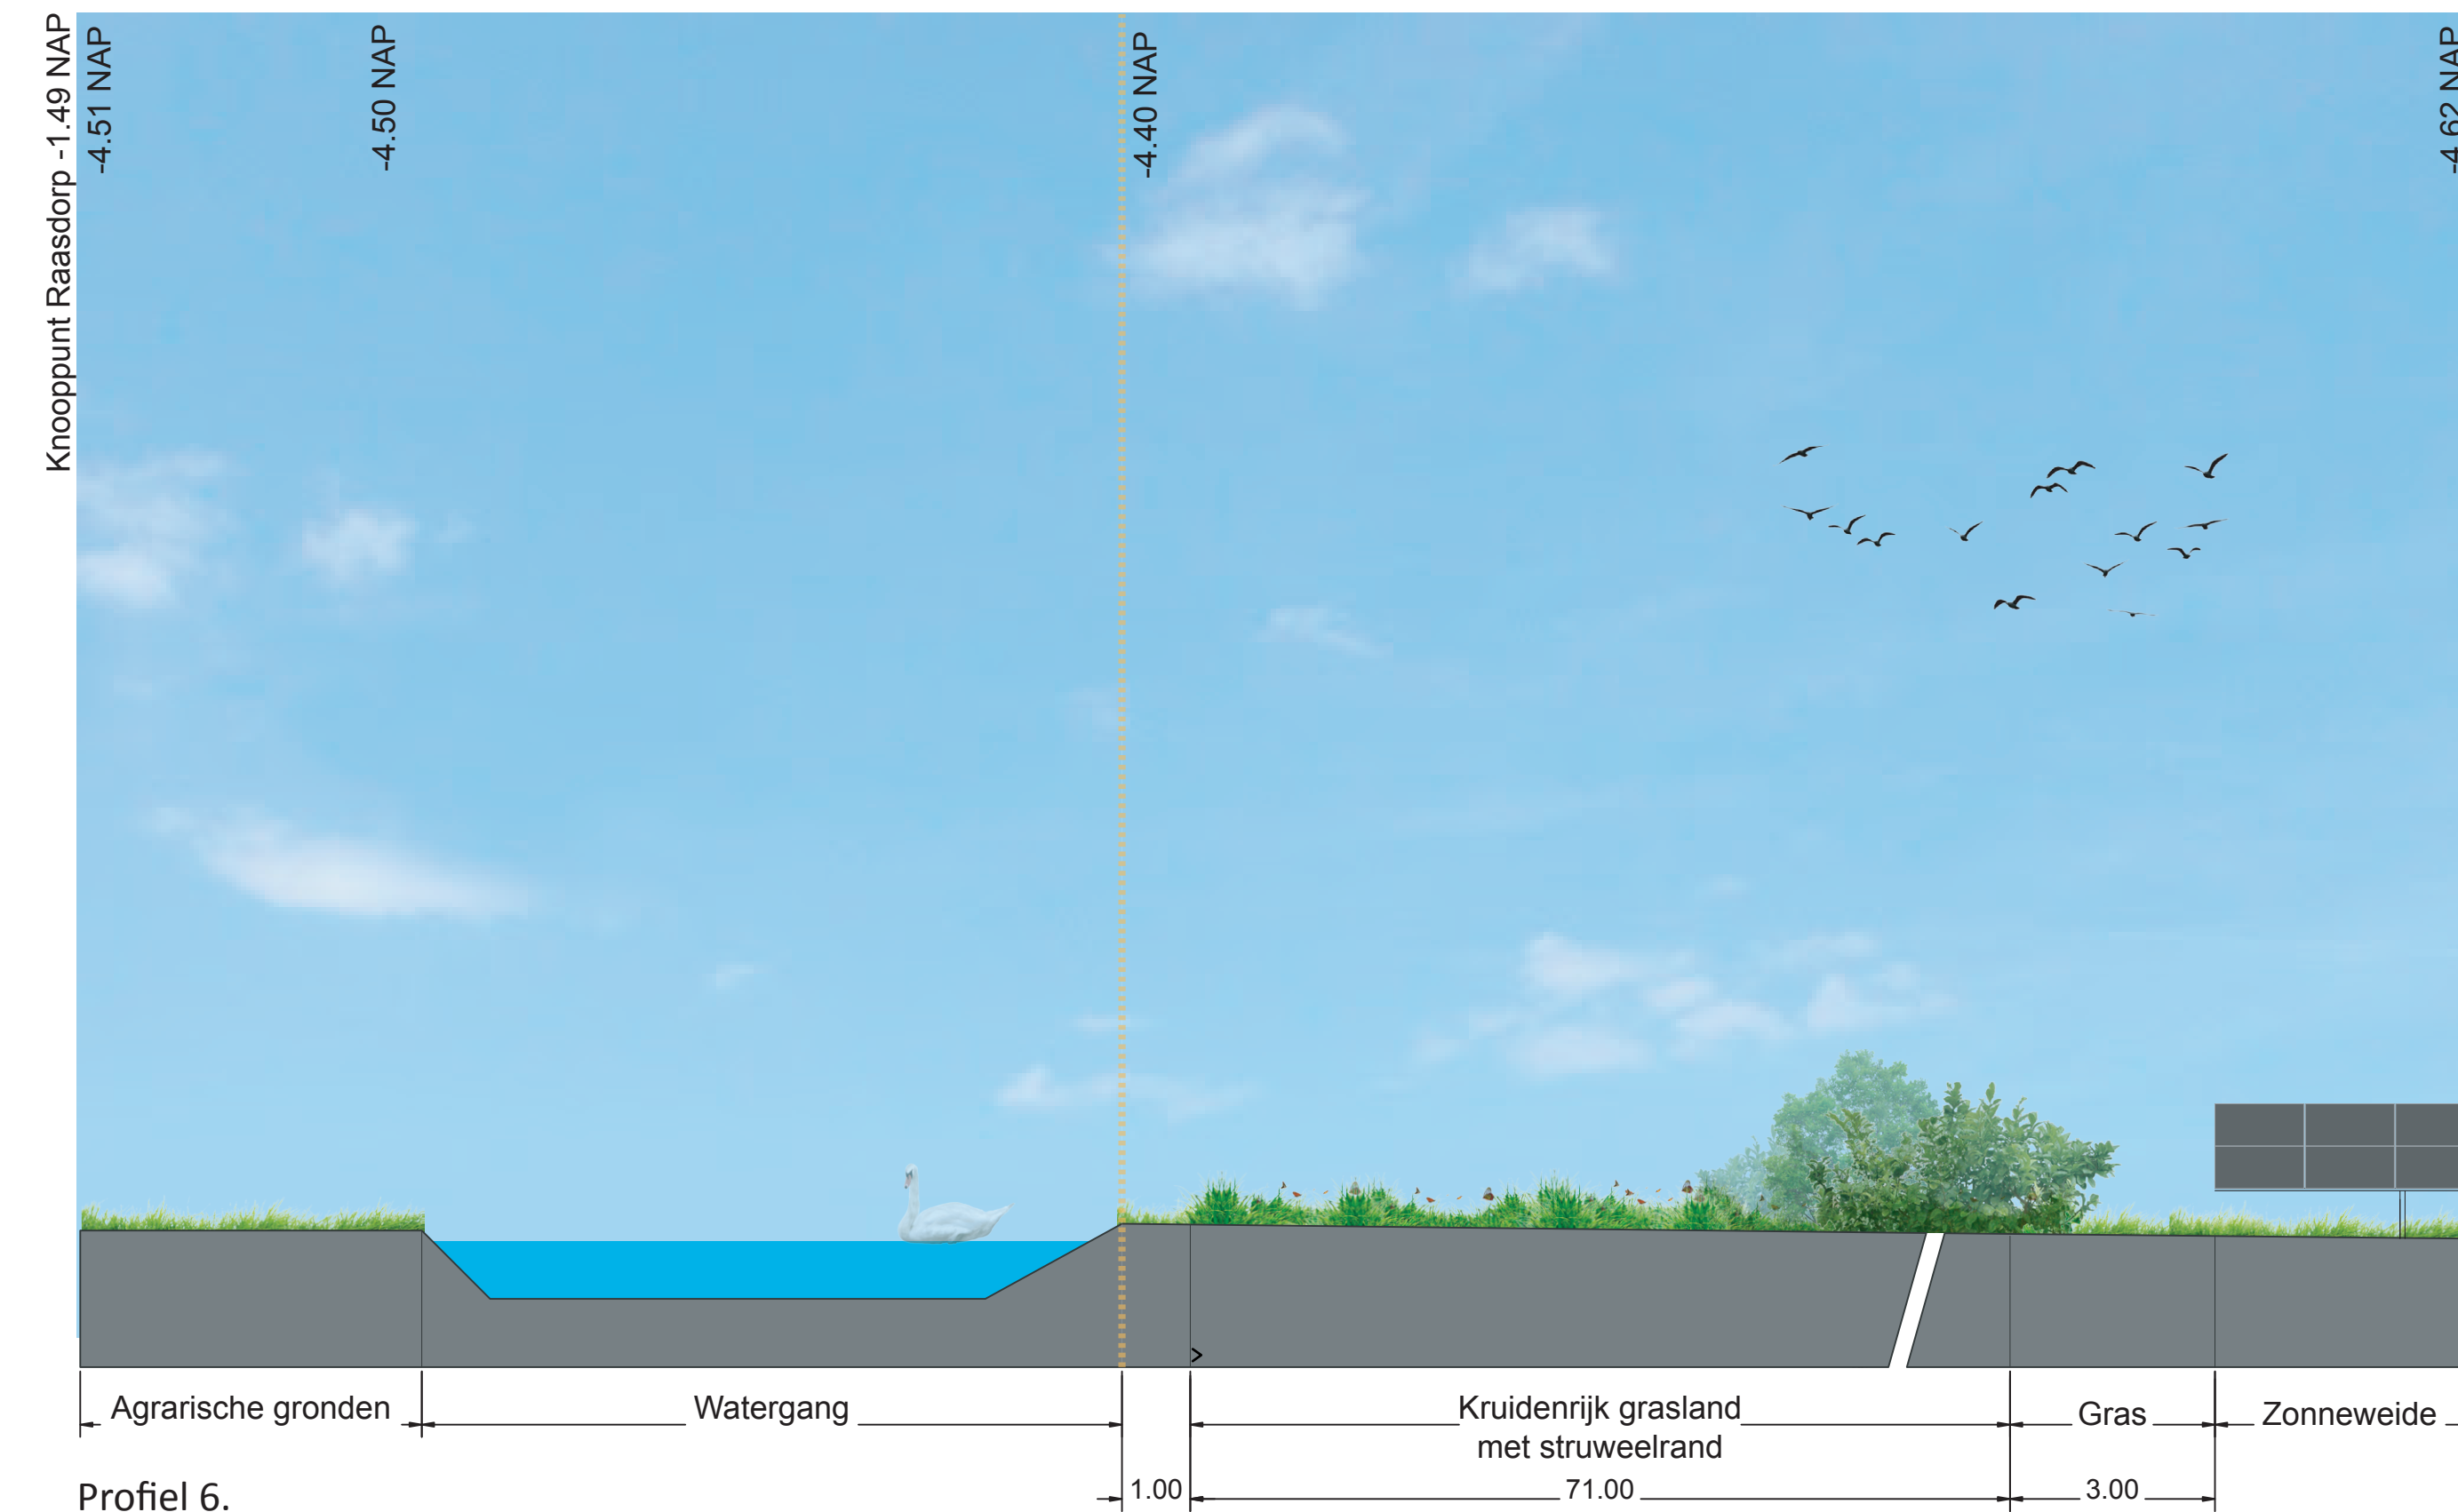

Profiel 6.

www.labeltien.nl
info@labeltien.nl

OPDRACHTGEVER
TPSolar
Melbournestraat 9
1175 RM Lijnden
info@TPSolar.nl

PROJECTNAAM
Zonnepark Hoofdweg

ONDERDEEL
Profielen

GETEKEND DOOR
L. Grote Ganssey

DATUM
september 2022

SCHAAL
1:100

