

Zonnepark

HOOFDWEG

LEGENDA

- Bestaande bomen
indicatief weergegeven
- Ontwikkelen rietkragen langs
verflauwde talud
Behoud zicht op akkerland
- Ontwikkelen struweelsingel
bestaande uit bes en noten
dragende inheemse soorten
Kruidenrijk grasland
- Grasland
extensief onderhoud
- Bijenhotel
- Aanleg van takkenrillen
- Onderhoudspad (halfverharding)
nestlocaties voor de wilde bij
- Keerpunt
- Hekwerk
- Struipad
- Potentiële voortzetting struipad
i.h.k.v. Groene Carre Noord
- Opslagcontainer
- Omvormer/travostation
Inkoopstation (buiten hekwerk)
- Hoofdingang
- Plangrens

www.labeltien.nl
info@labeltien.nl

OPDRACHTGEVER
TPSolar
Melbournestraat 9
1175 RM Lijnden
info@TPSolar.nl

PROJECTNAAM
Zonnepark Hoofdweg


ONDERDEEL
Landschappelijke inpassing

GETEKEND DOOR
L. Grote Gansey


DATUM
November 2022

SCHAAL
1:1500




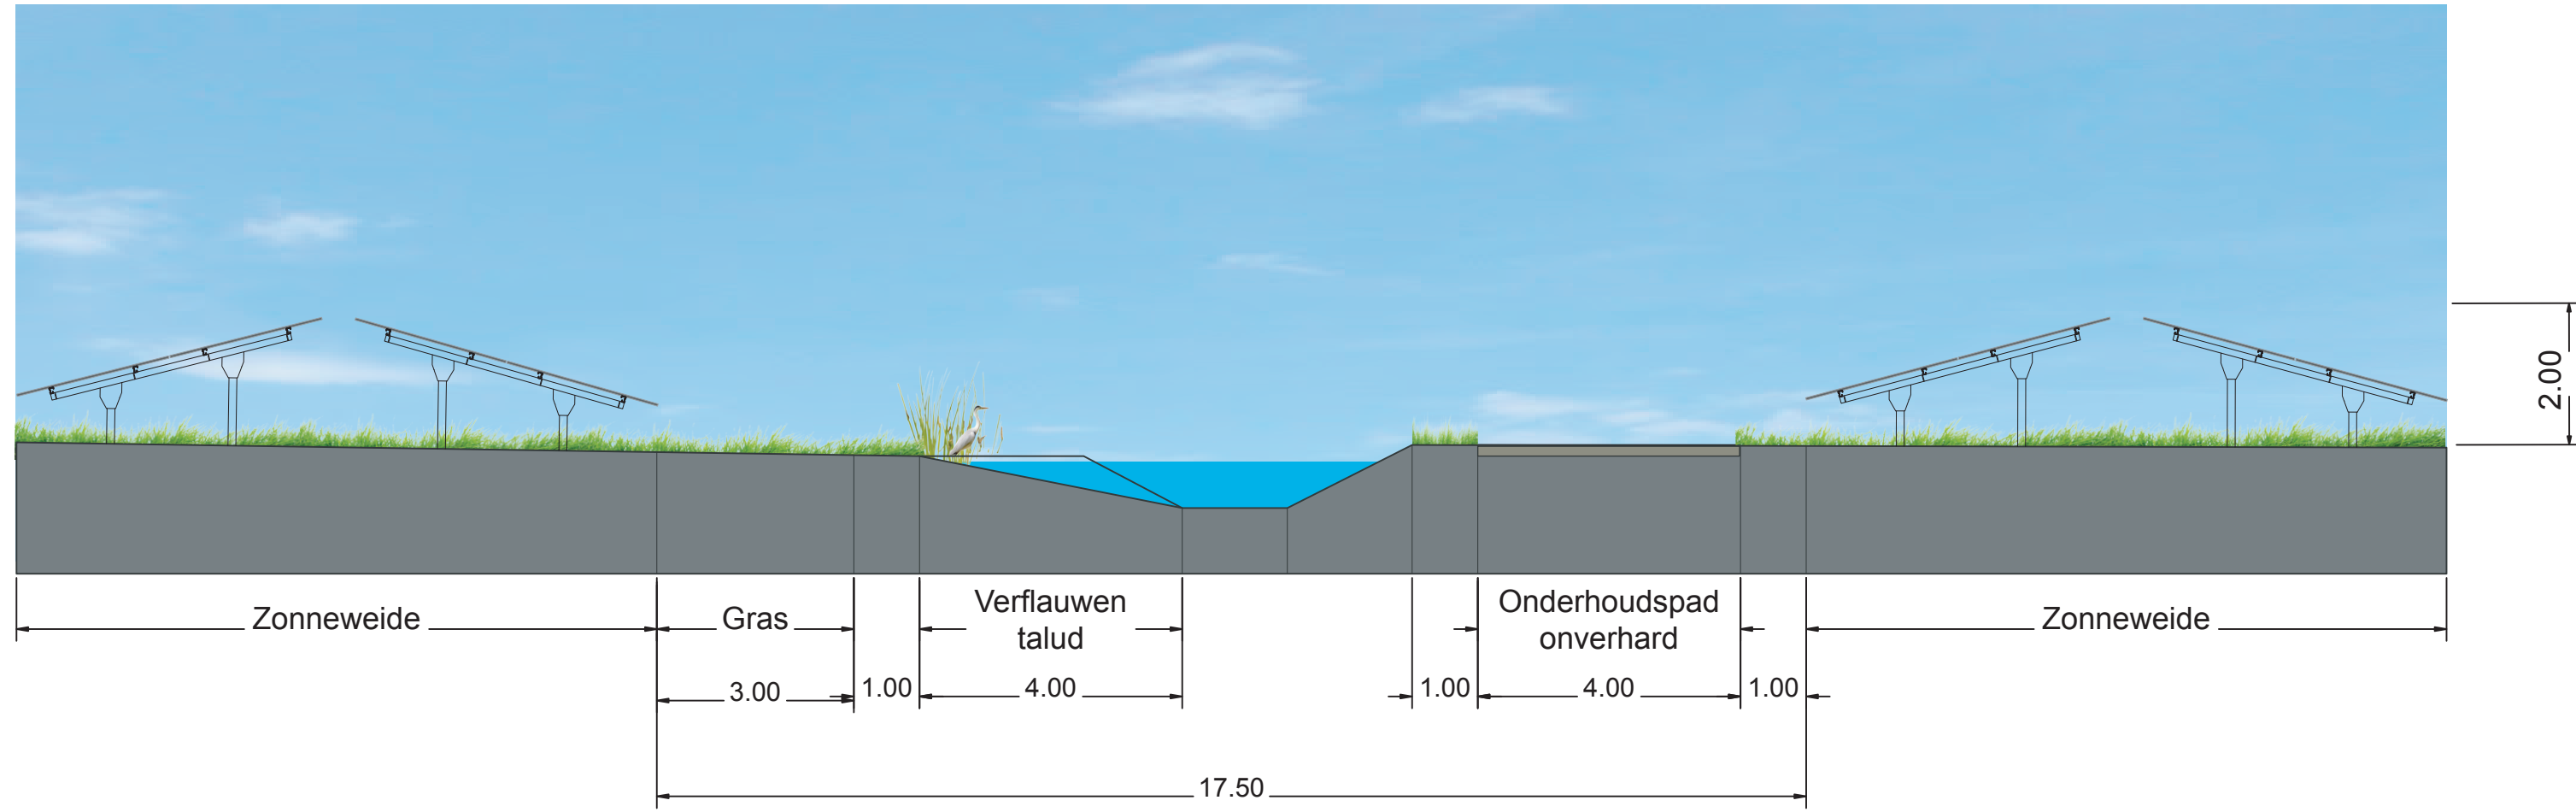


Profiel 1.

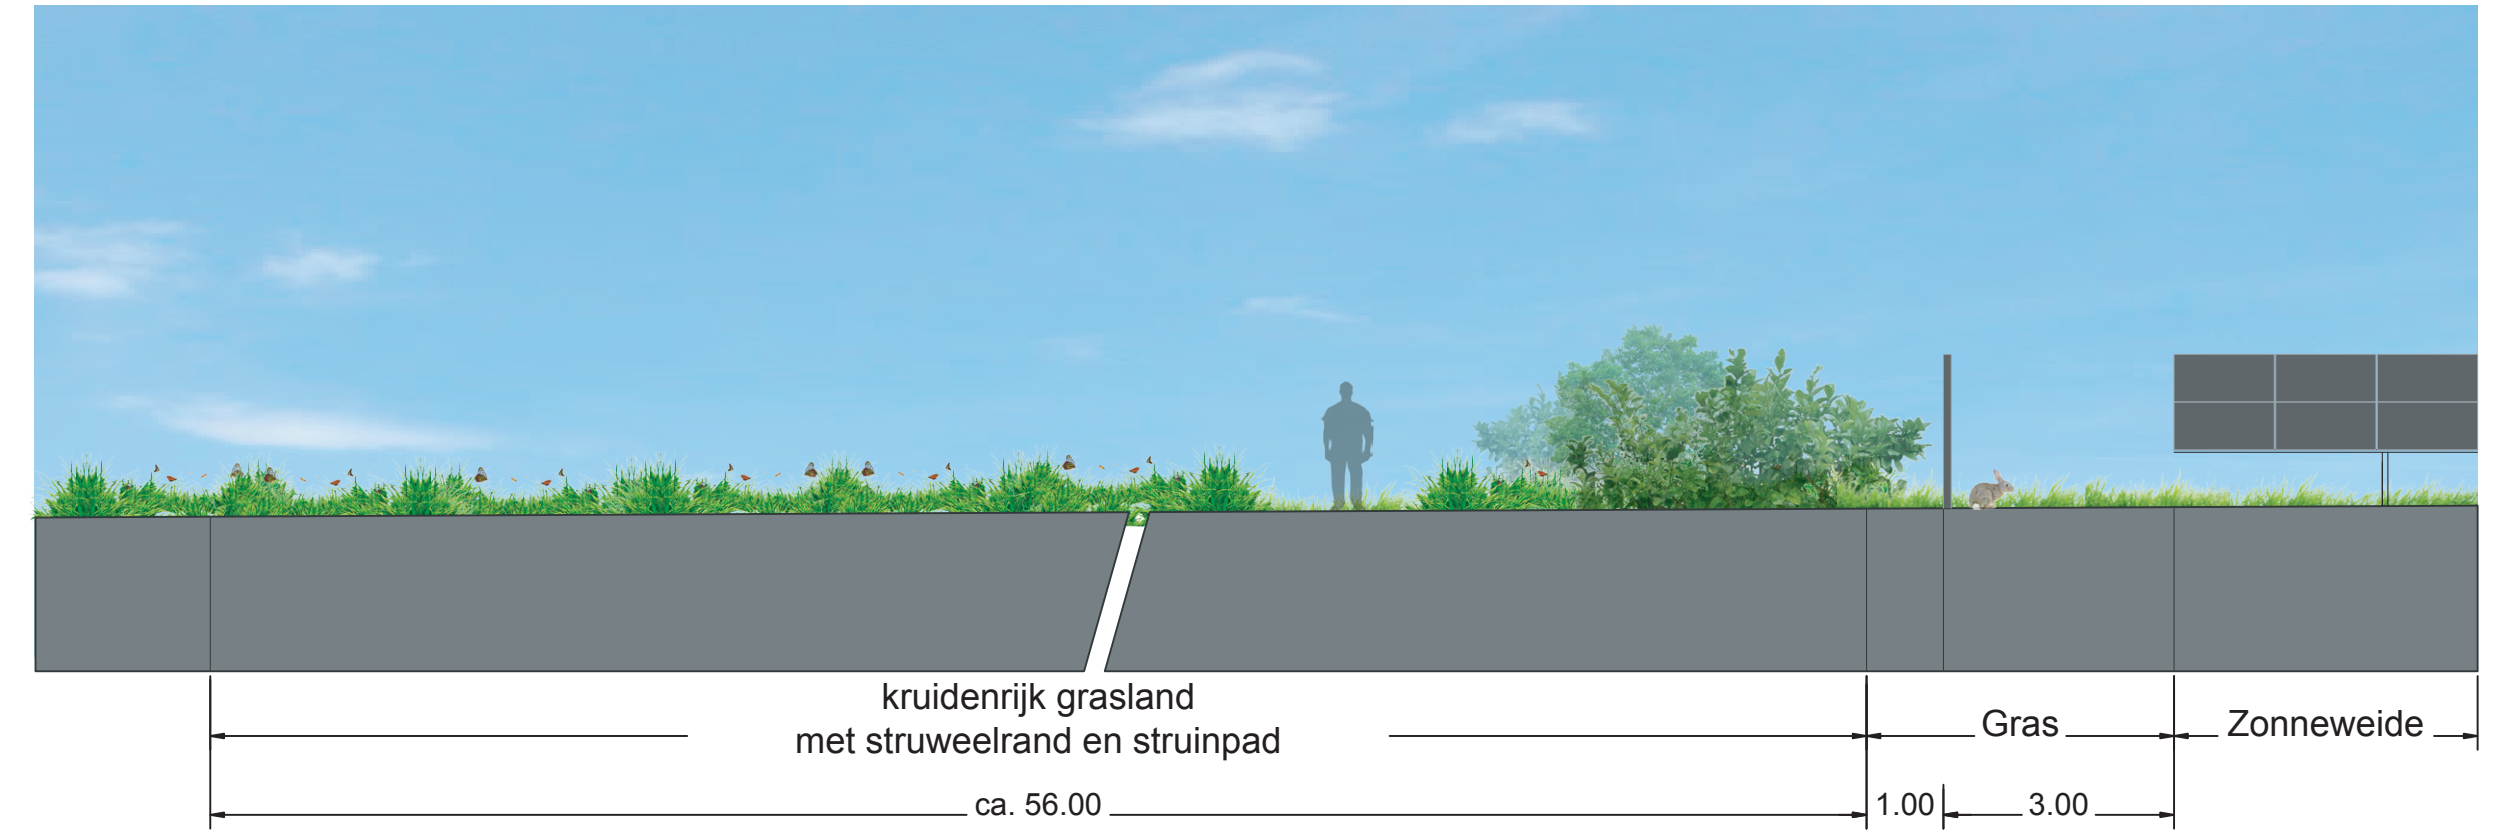


Profiel 2.

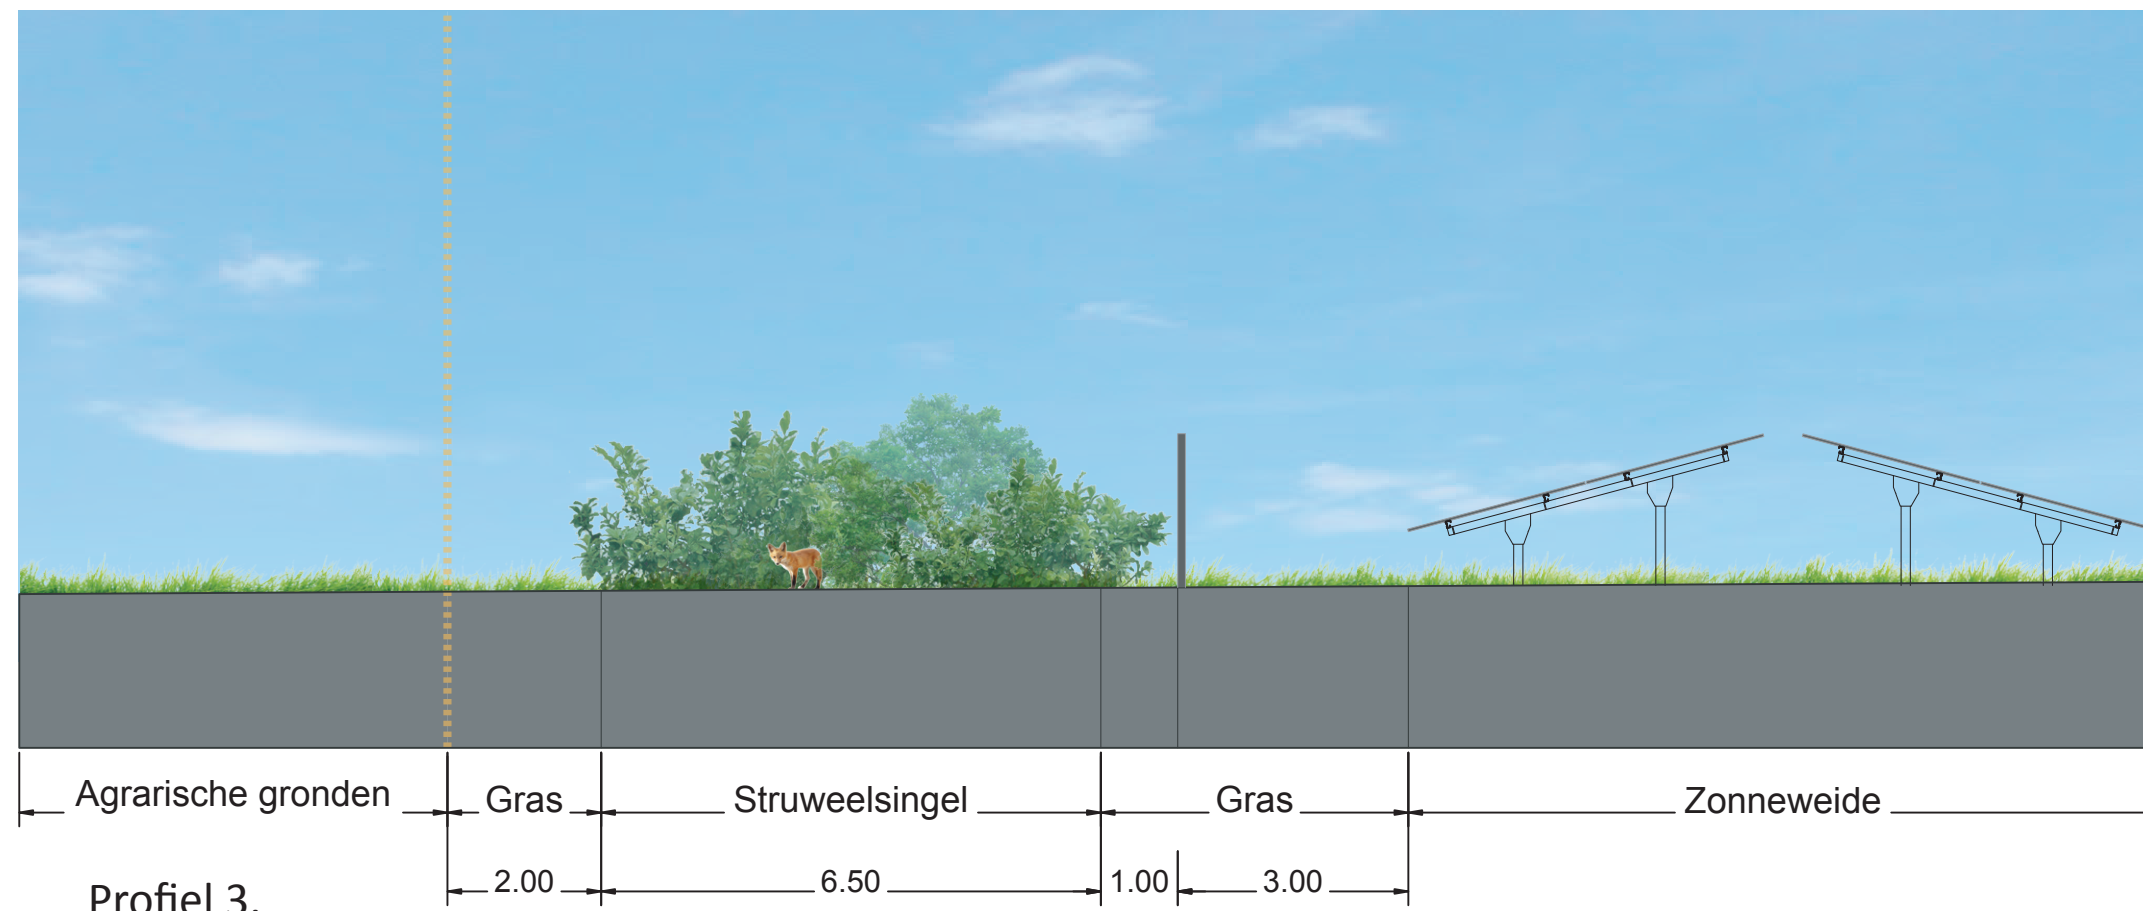


Profiel 3.

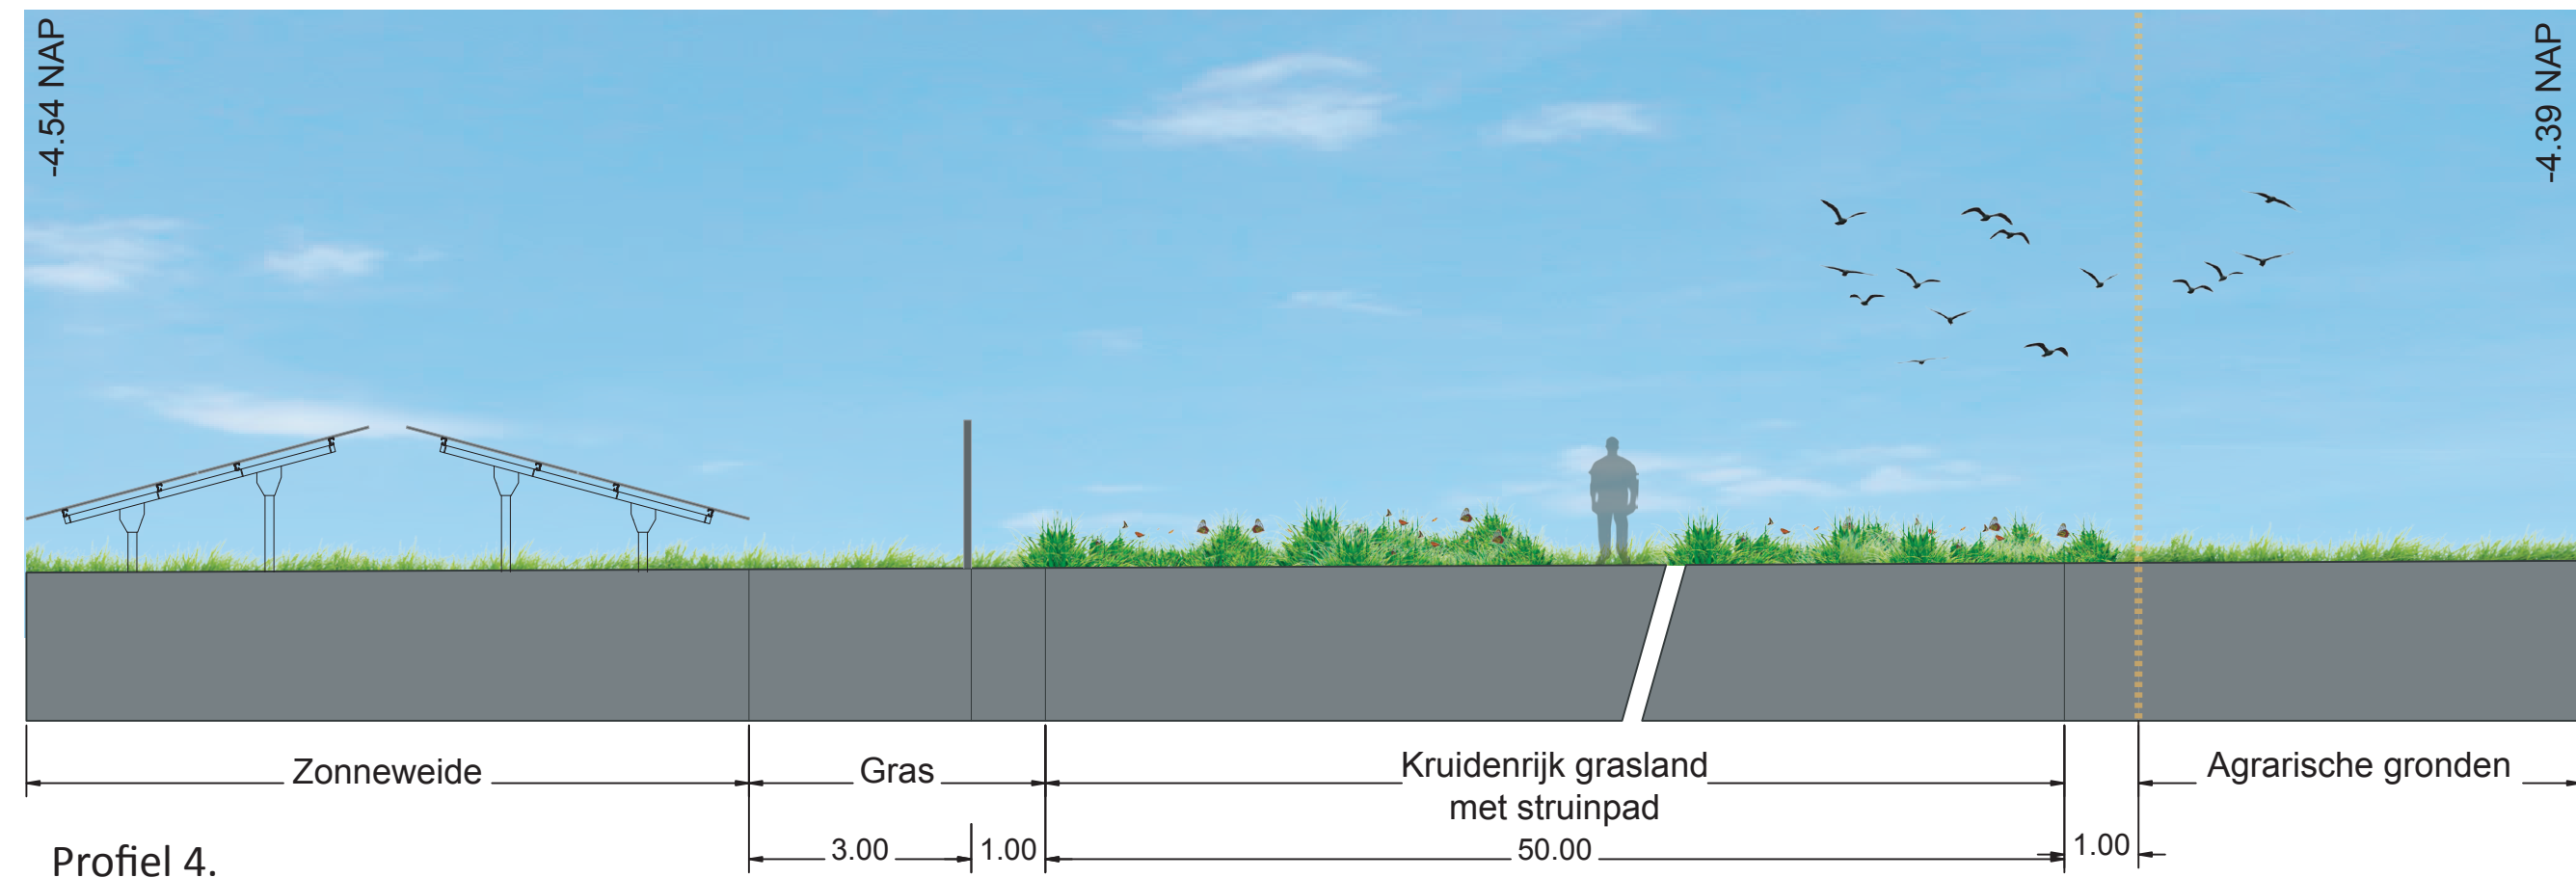

Profiel 4.

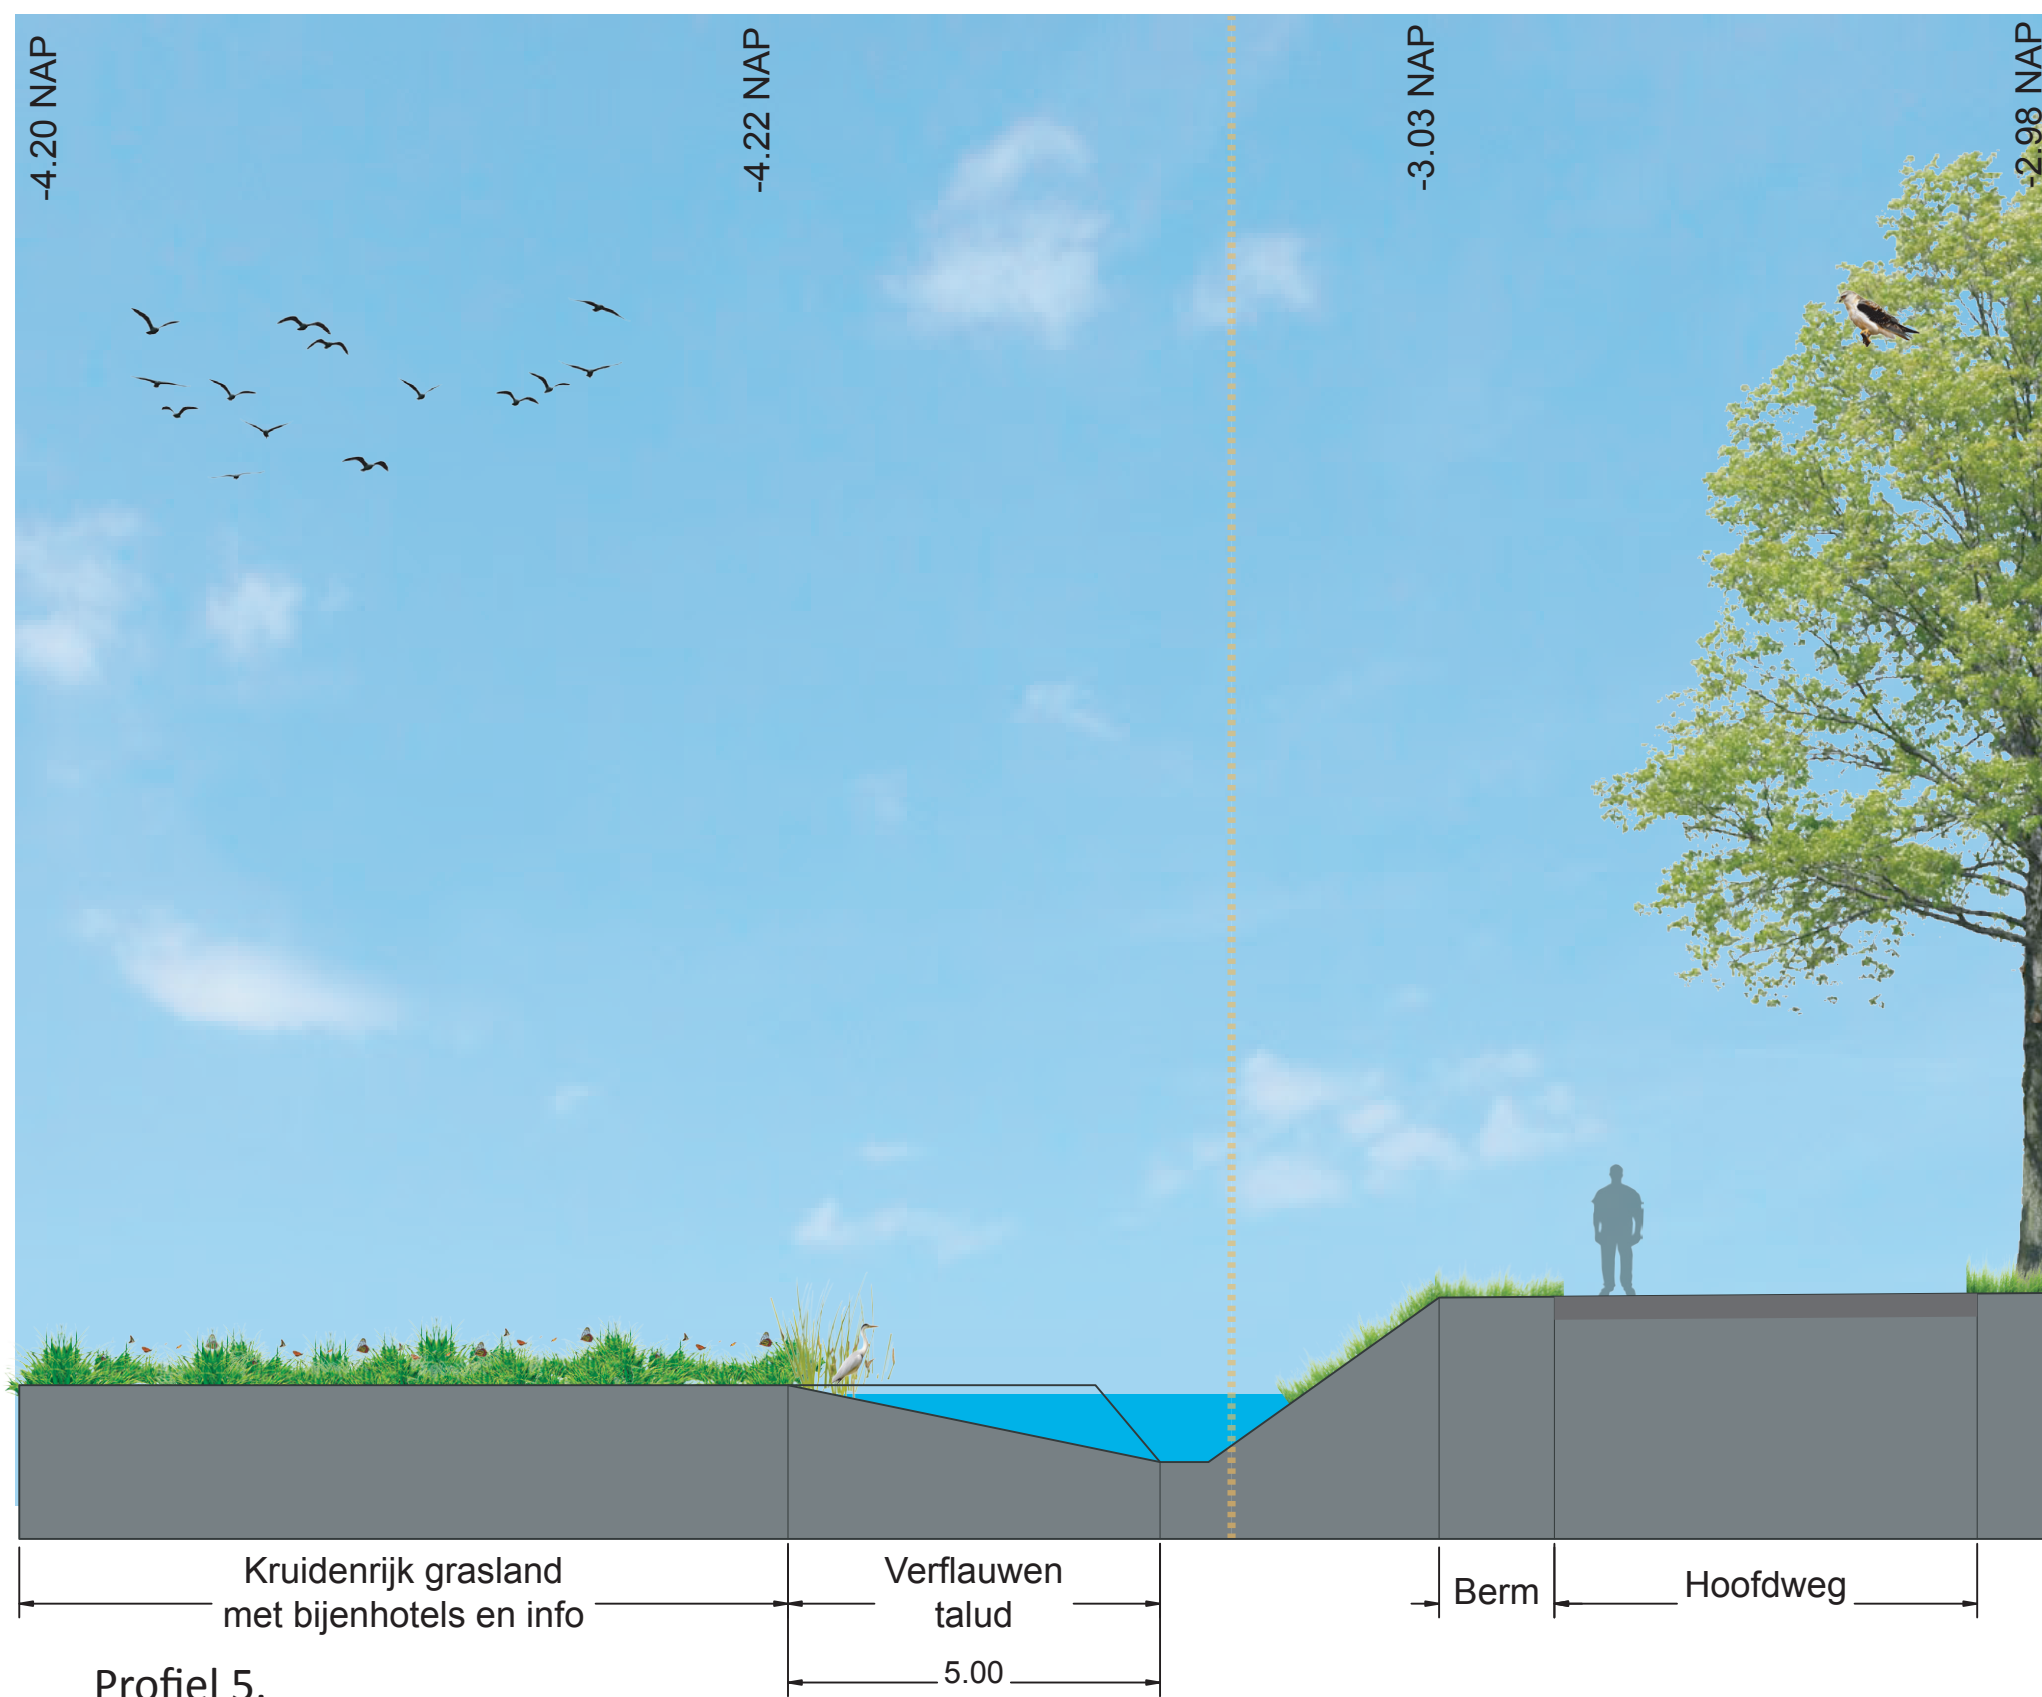

Profiel 5.

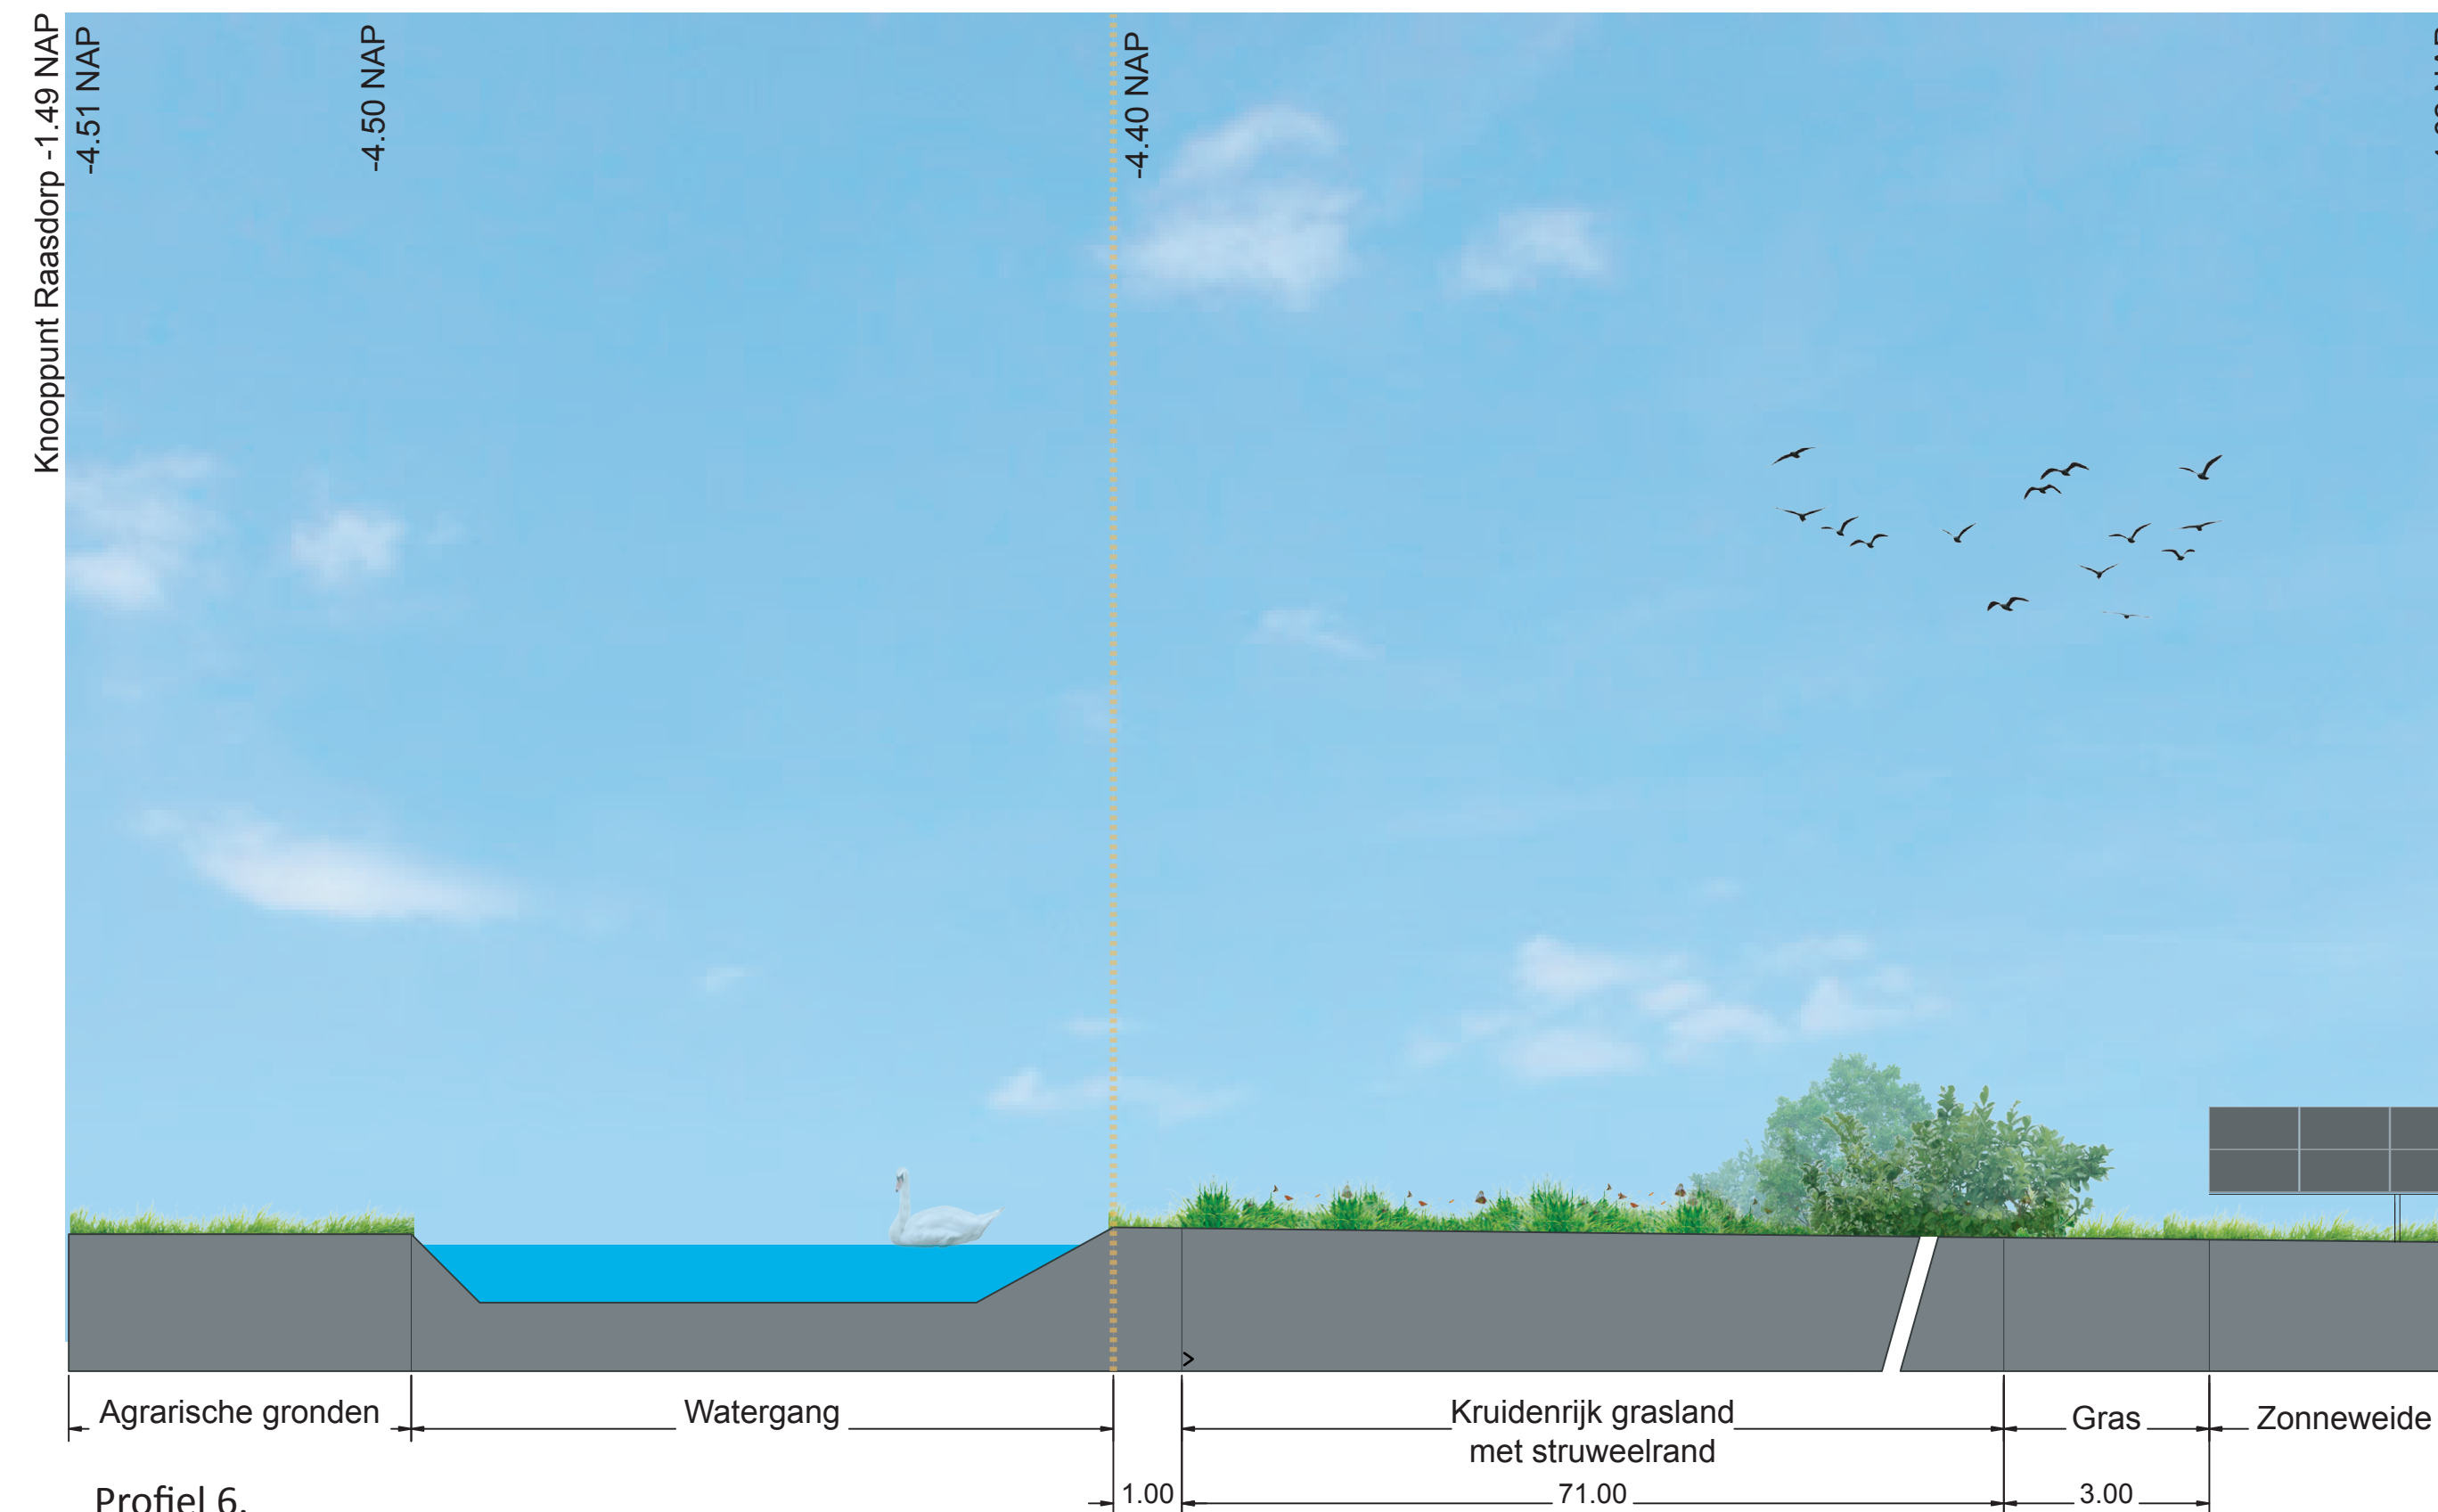

Profiel 6.

www.labeltien.nl
info@labeltien.nl

OPDRACHTGEVER
TPSolar
Melbournestraat 9
1175 RM Lijnden
info@TPSolar.nl

PROJECTNAAM
Zonnepark Hoofdweg

ONDERDEEL
Profielen

GETEKEND DOOR
L. Grote Gansey

DATUM
november 2022

SCHAAL
1:100

