



LEGENDA

- Boschage / bos
- Beslaand - hardhaven
- Mantelzoom Nieuw te ontwikkelen
- Houtsingel Nieuw te ontwikkelen
- Struweel Nieuw te ontwikkelen
- Klimplanten tegen hekwerk
- Olijfantengras (tijdelijk)
- Keverbank met 2 m braakliggend grond
- Kruidenrijk grasland (droog)
- Verschaald grasland Schaduwminnend
- Schraal grasland
- Poel
- Natuurvriendelijke oever langs de Burchense Veengoot
- Moerasoever
- Onderhoudspad Leenhoudend - nestellocaties wilde bij
- Takkenrit
- Bijenhotel - geschikt voor de wilde bij



	Tafels met panelen
	Omvormer en Trafostation
	Hoofdingang (toegang verkeer en hulpdiensten via N312/Bekenschot)
	Nooduitgang
	Onderhoudsingang
	Onderhoudspad
	Opslagruimte
	20ft opslagcontainer
	Plangebied
	Hekwerk, hoogte van max 2,5 m
	Bluswatervoorziening met Bronkpot
	Camera

Oppervlakten:

Oppervlakte binnen hekwerk	12,10 hectare
Landschappelijke inpassing	2,04 hectare
Oppervlakte Zonnepark	14,14 hectare
Oppervlakte EVZ -Zuidkant	4,08 hectare

Technische Data:


Piekvermogen:	700 wp
Aantal panelen:	24.940
Oppervlakte panelen:	2384 mm x 1303 mm = 3,106 m ²
Totaal oppervlakte panelen	75.487 m ²
Orientatie:	0° - 11,5° (ZO)
Hellingshoek:	13°
Schaduwhoek:	32,1°
DC-Vermogen:	17.458,00 kWp
Nominaal AC-Vermogen:	4000 kVA@ 25°C
Aantal Omvormers:	4
AC-Vermogen:	16.000,00 kVA
Opzetstructuur panelen:	
Type:	250 x 87 panelen (29x3) 21 x 58 panelen (29x2) 68 x 29 panelen (29x1)

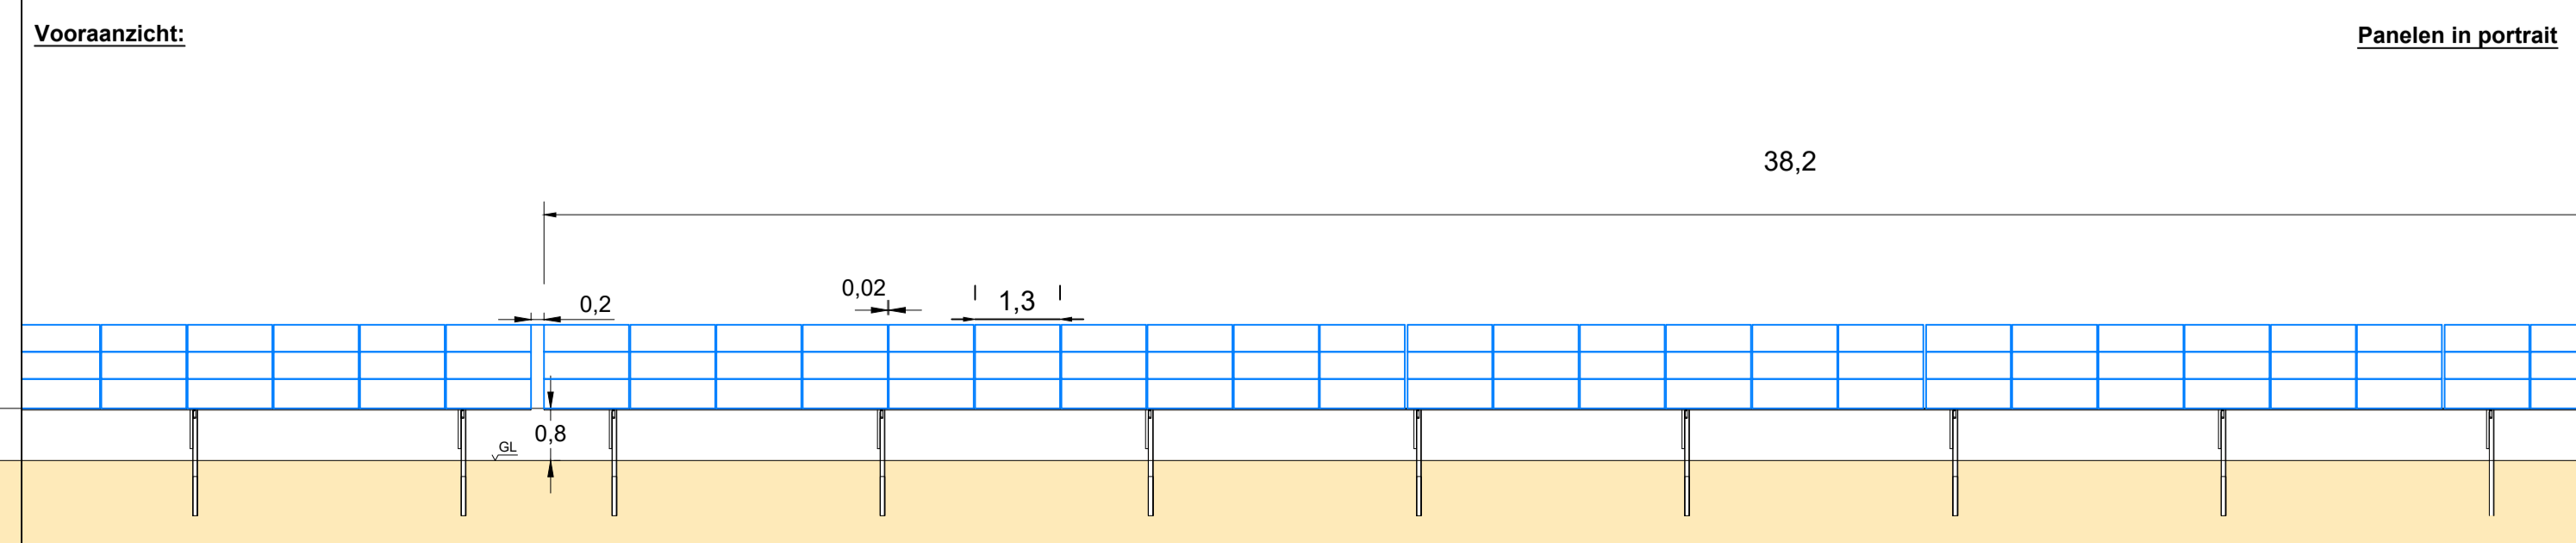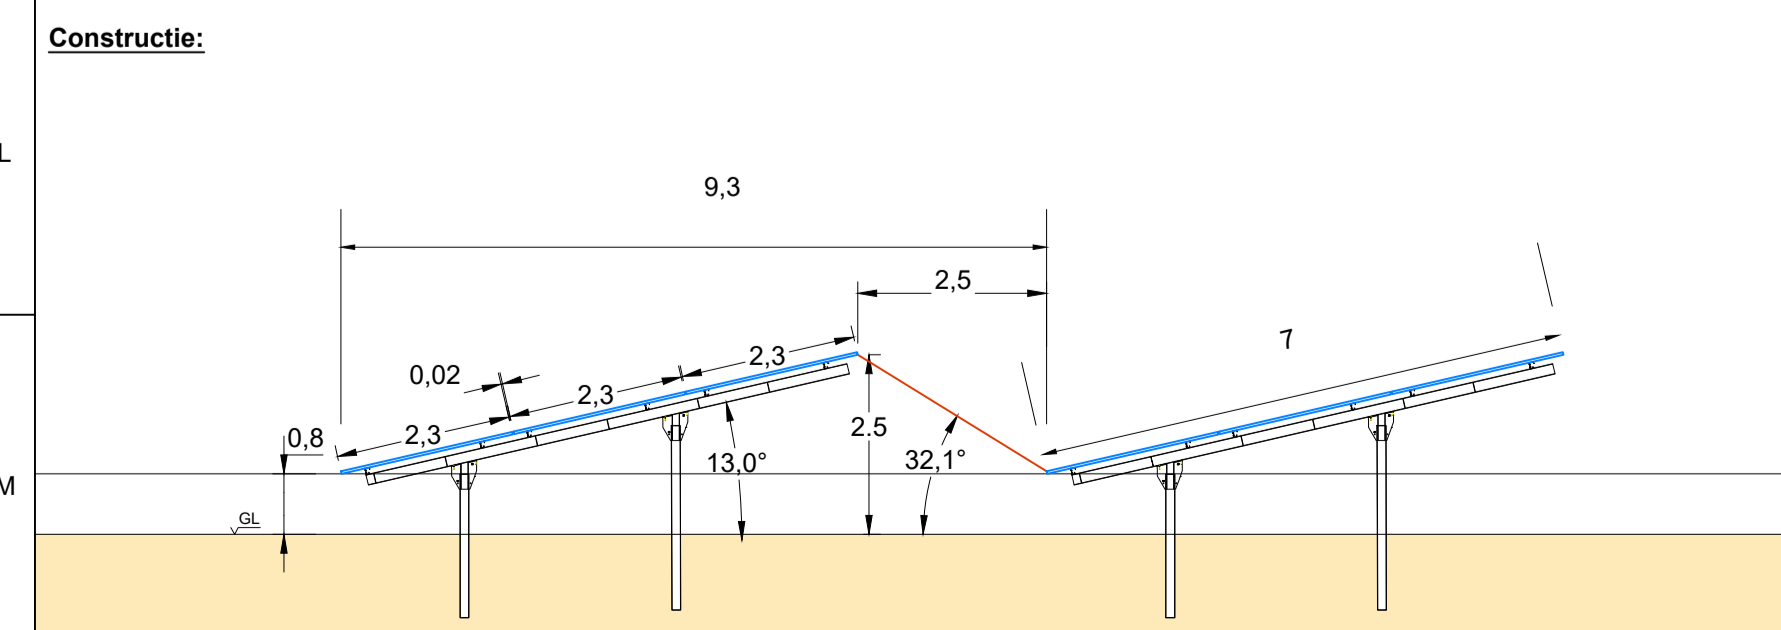


	Datum	Naam	Tekening Nummer : ZP-20Z_001_Bekenschot_TT-A15	
Begin	20.01.2020	H.F.		
Bewerkt	16.01.2023	M.H.		
Controlle			Project : Bekenschot - Lochem	
			Project Staat : Conceptueel ontwerp	
			Tekening : PV-Layout	
			Versie : A-15	Schaal : 1:1300
			Pagina : 1/1	Formaat : A1
Website: www.tpsolar.nl		TPSolar-Nederland B.V.		
Tel: 023-7410144		Melbournestraat 9		
Mail: info@tpsolar.nl		1175 RM Lijnden		
Alle rechten voorbehouden ©				
Niets uit dit document mag worden vervoelvoudigd en/of openbaar gemaakt zonder voorafgaande schriftelijke toestemming van TPSolar-Nederland B.V.				

Zonnepark


BEKENSCHOT PROFIELEN

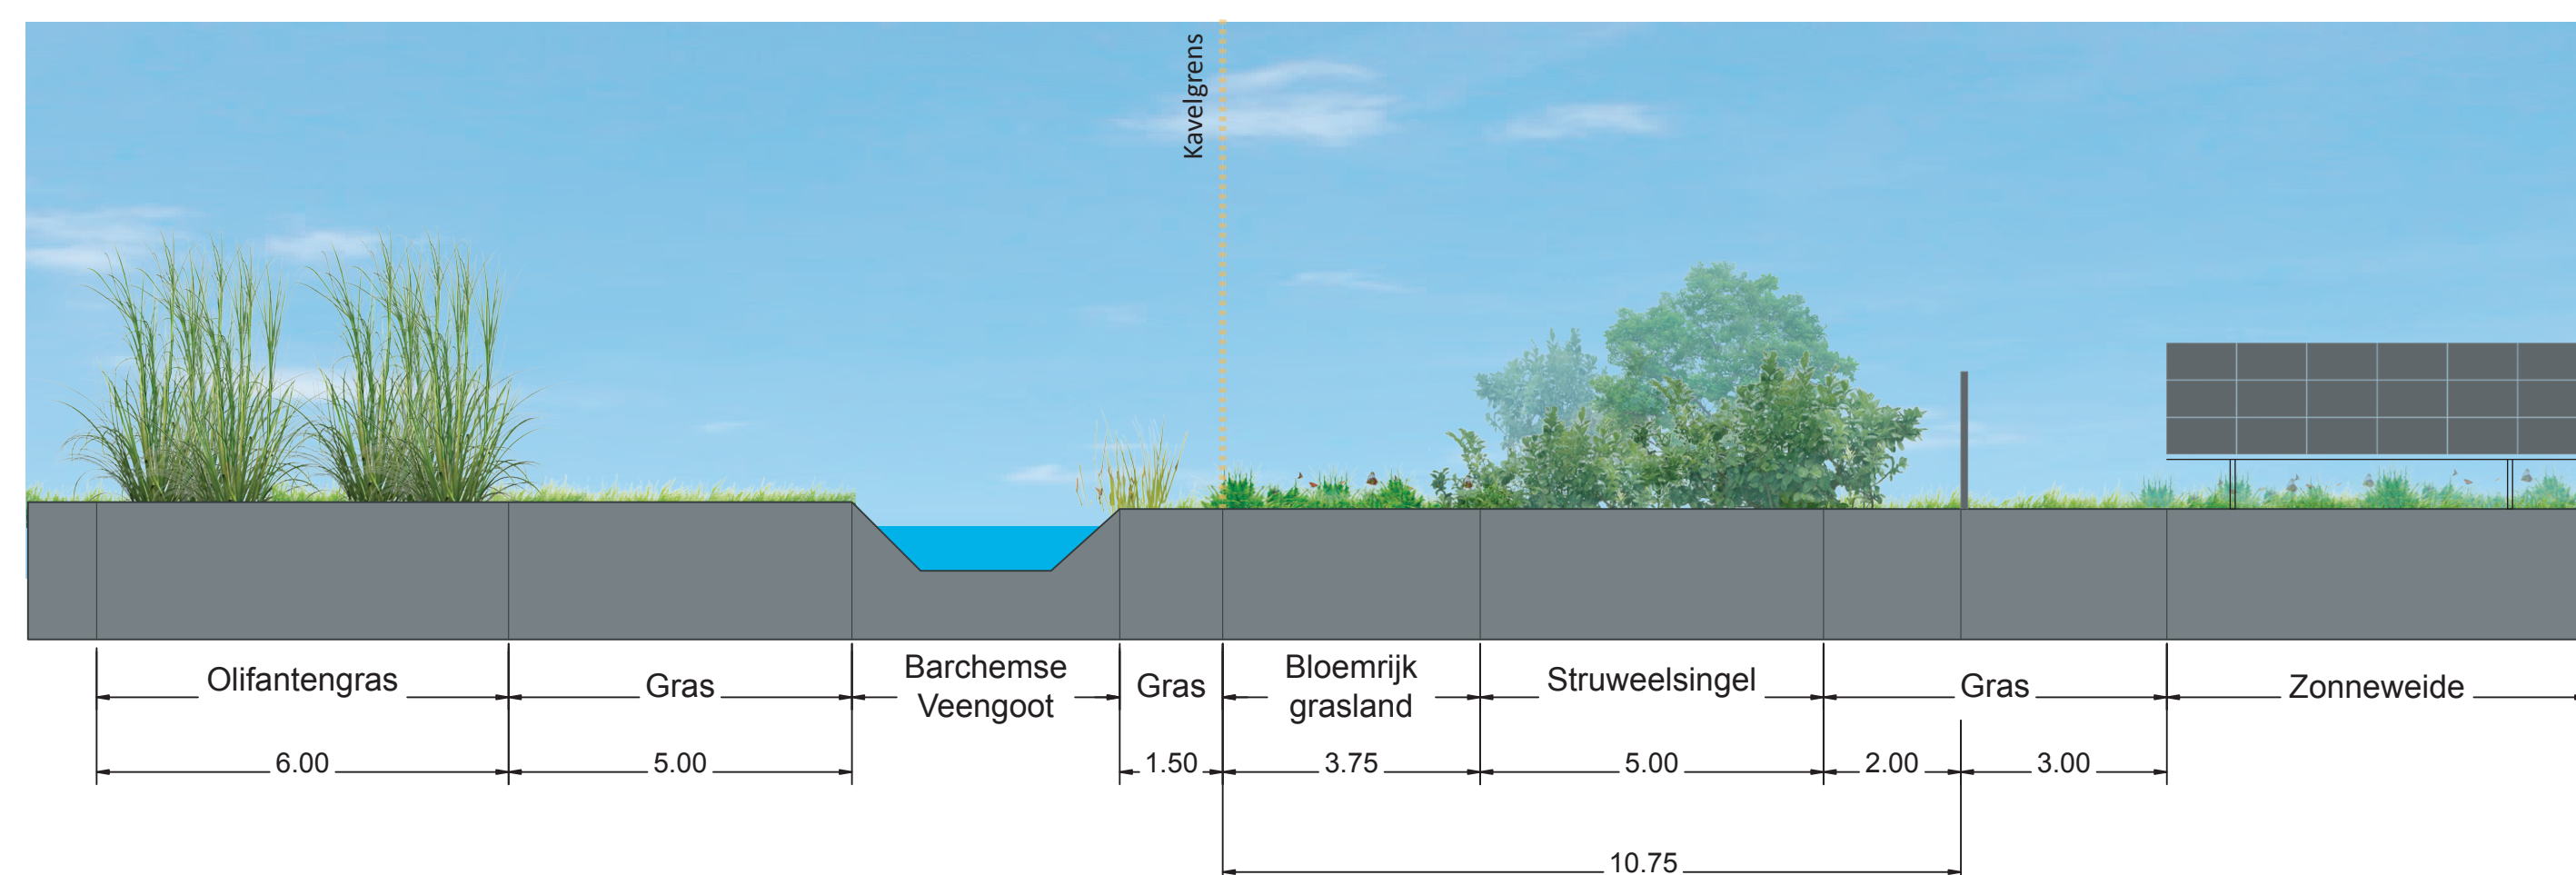


Profiel A - A'

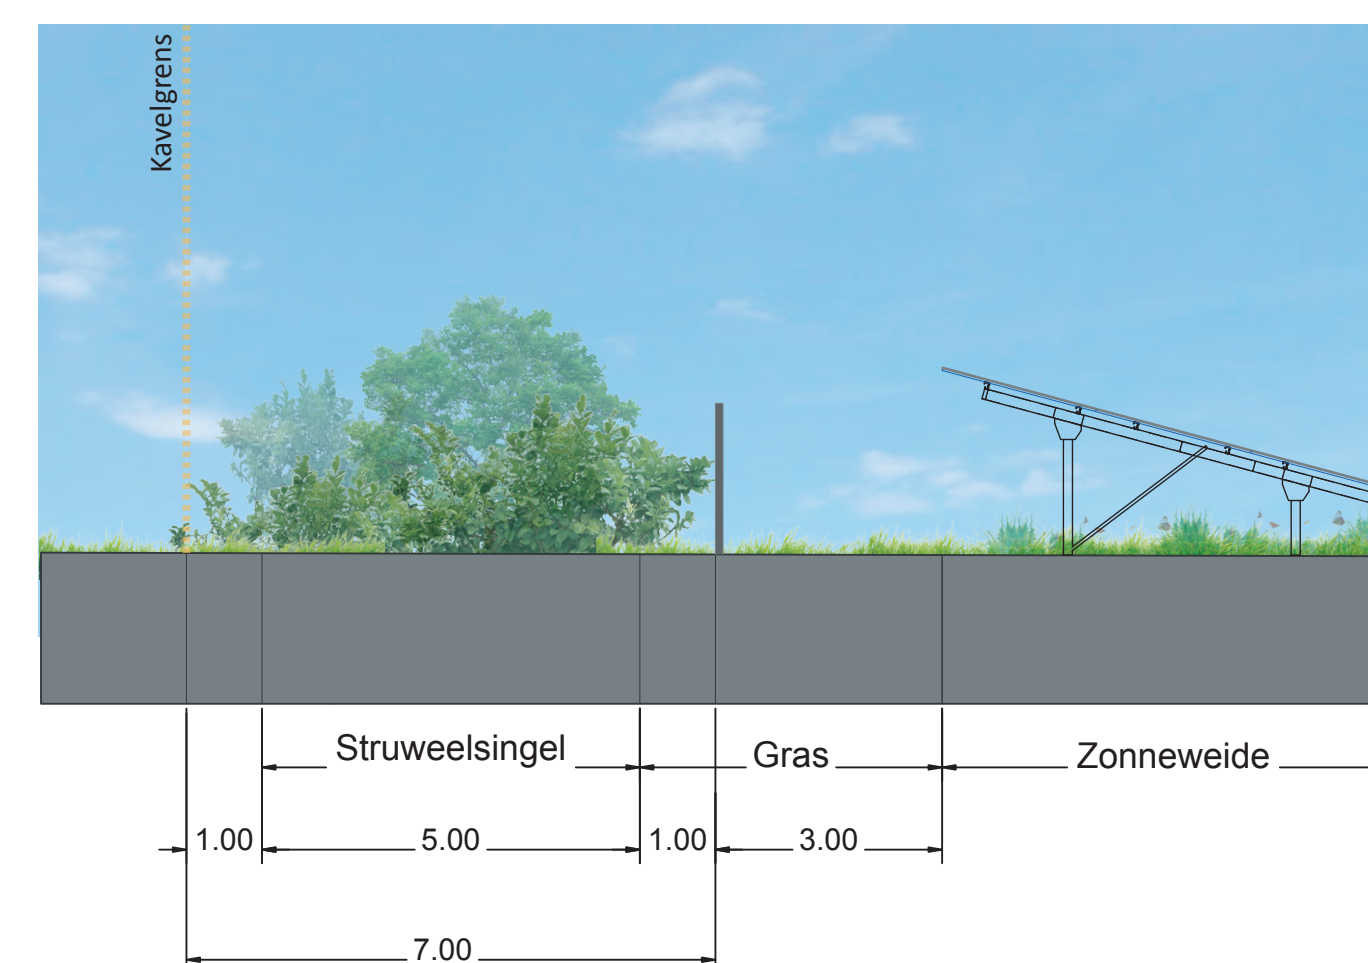


Profiel B - B'

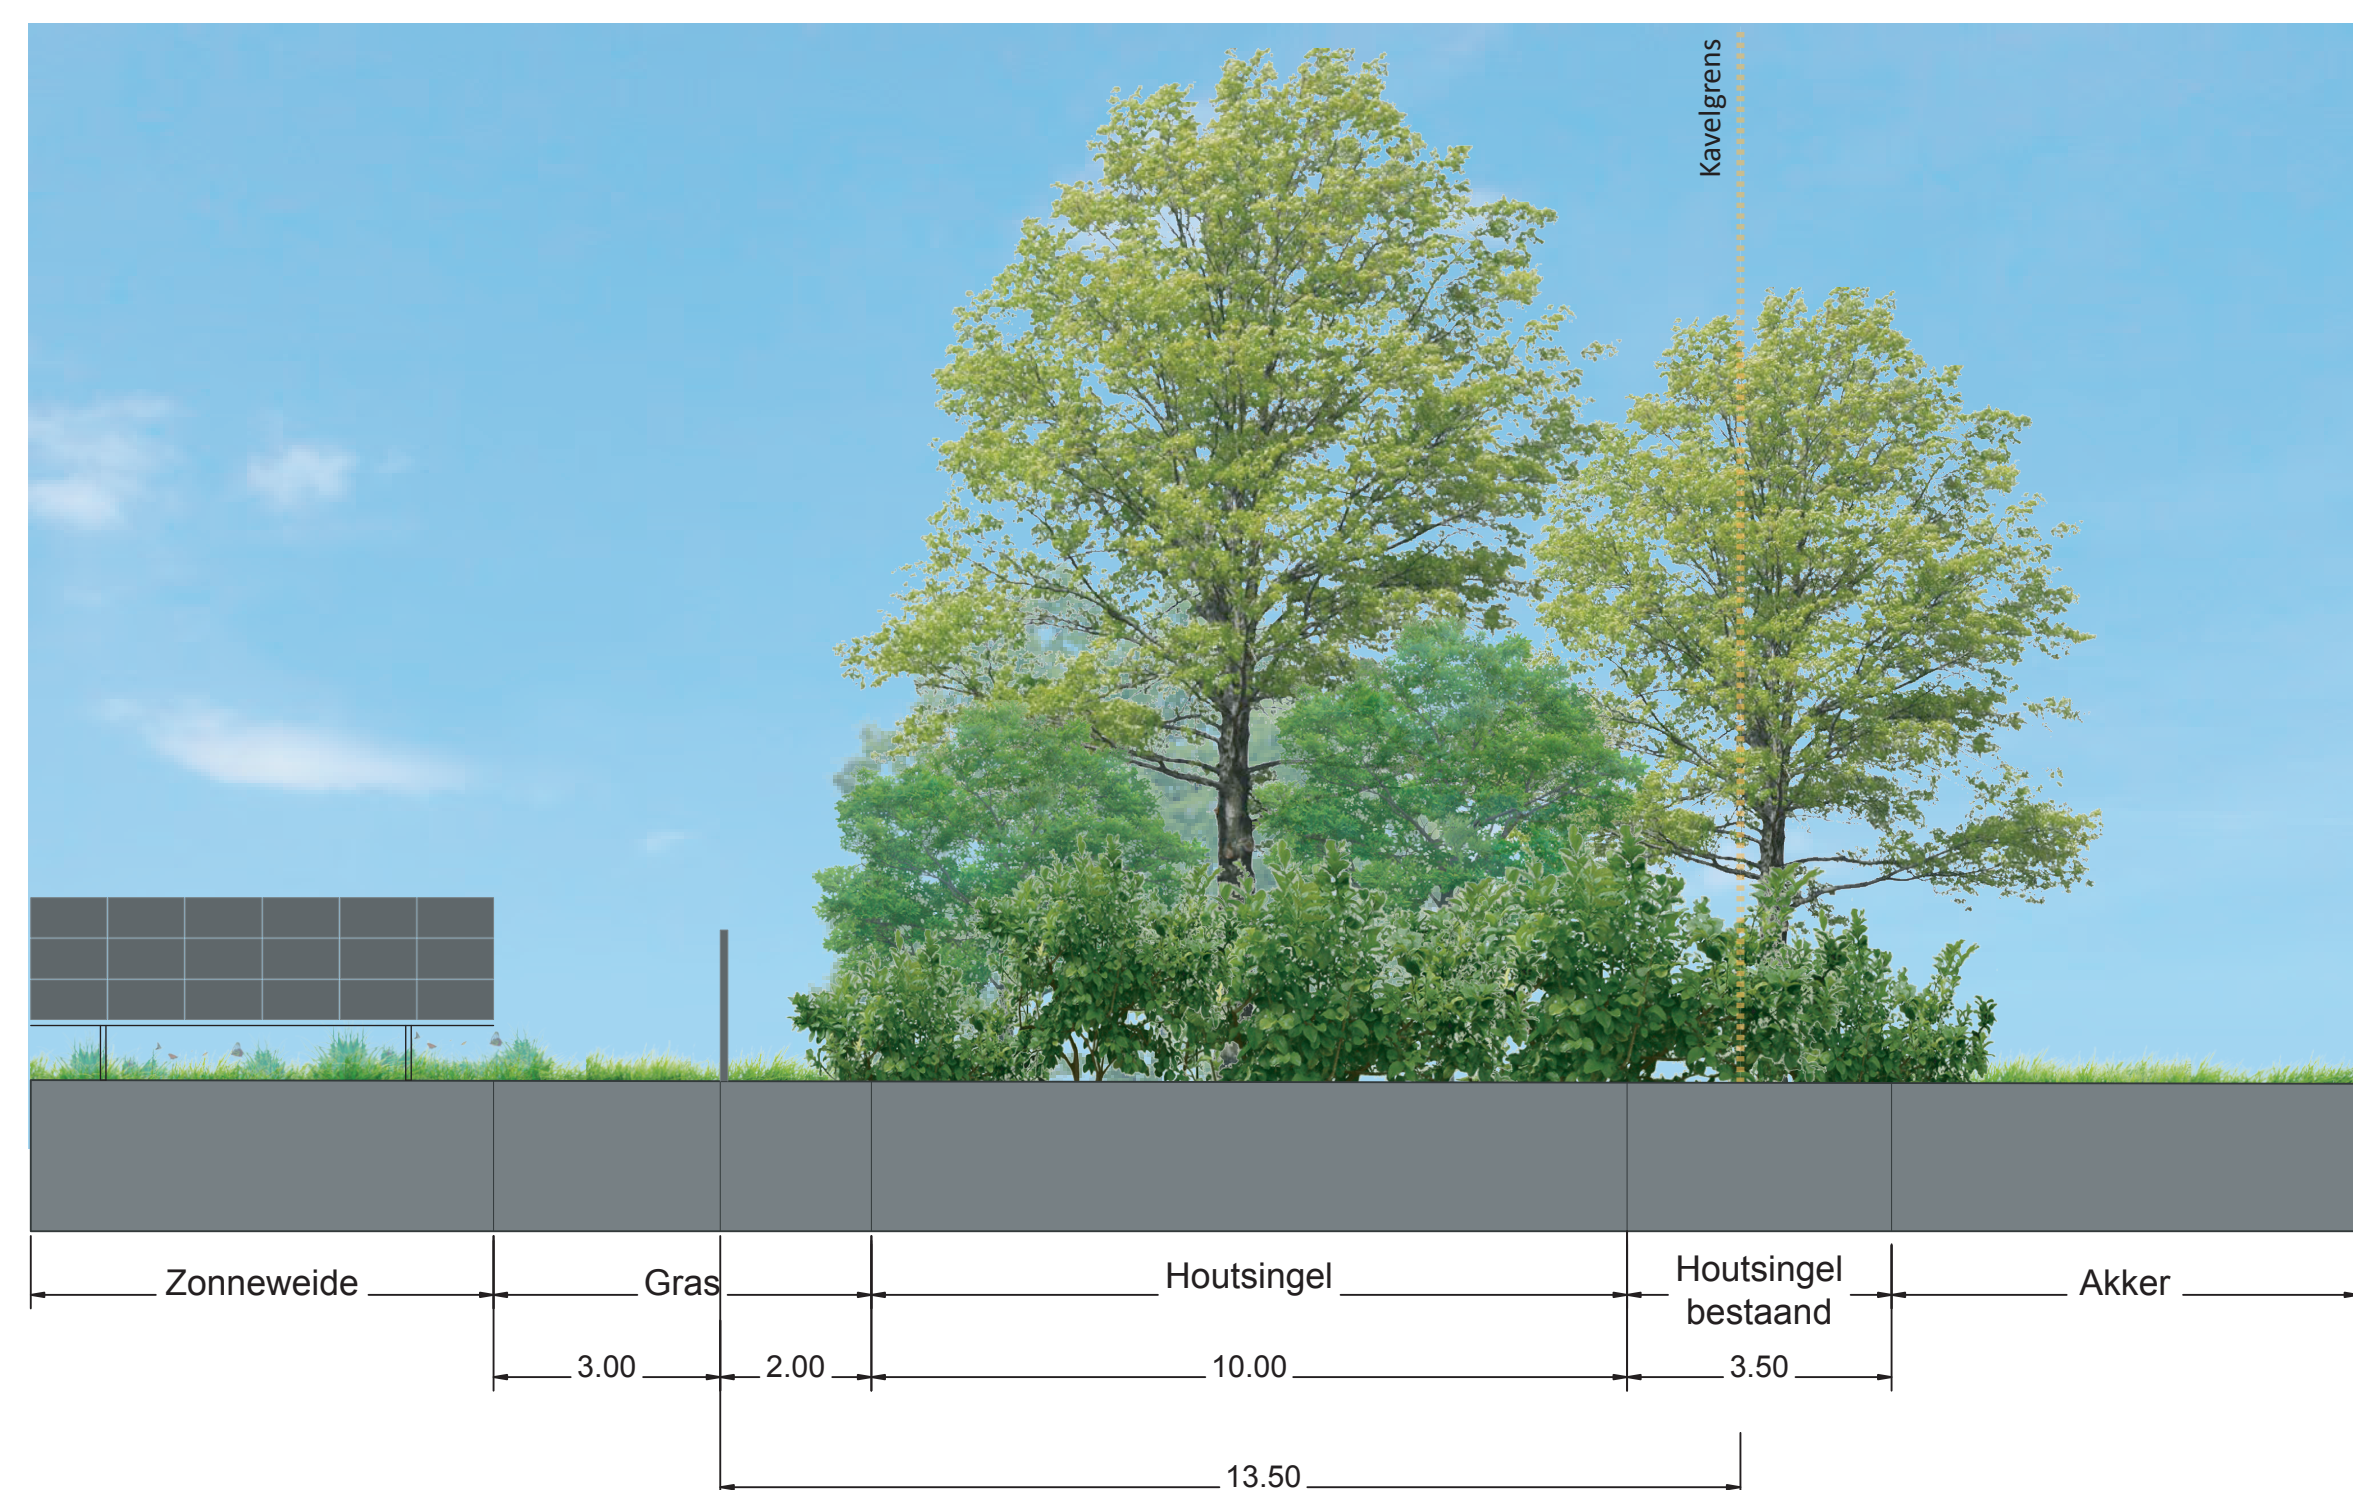


Profiel C - C'

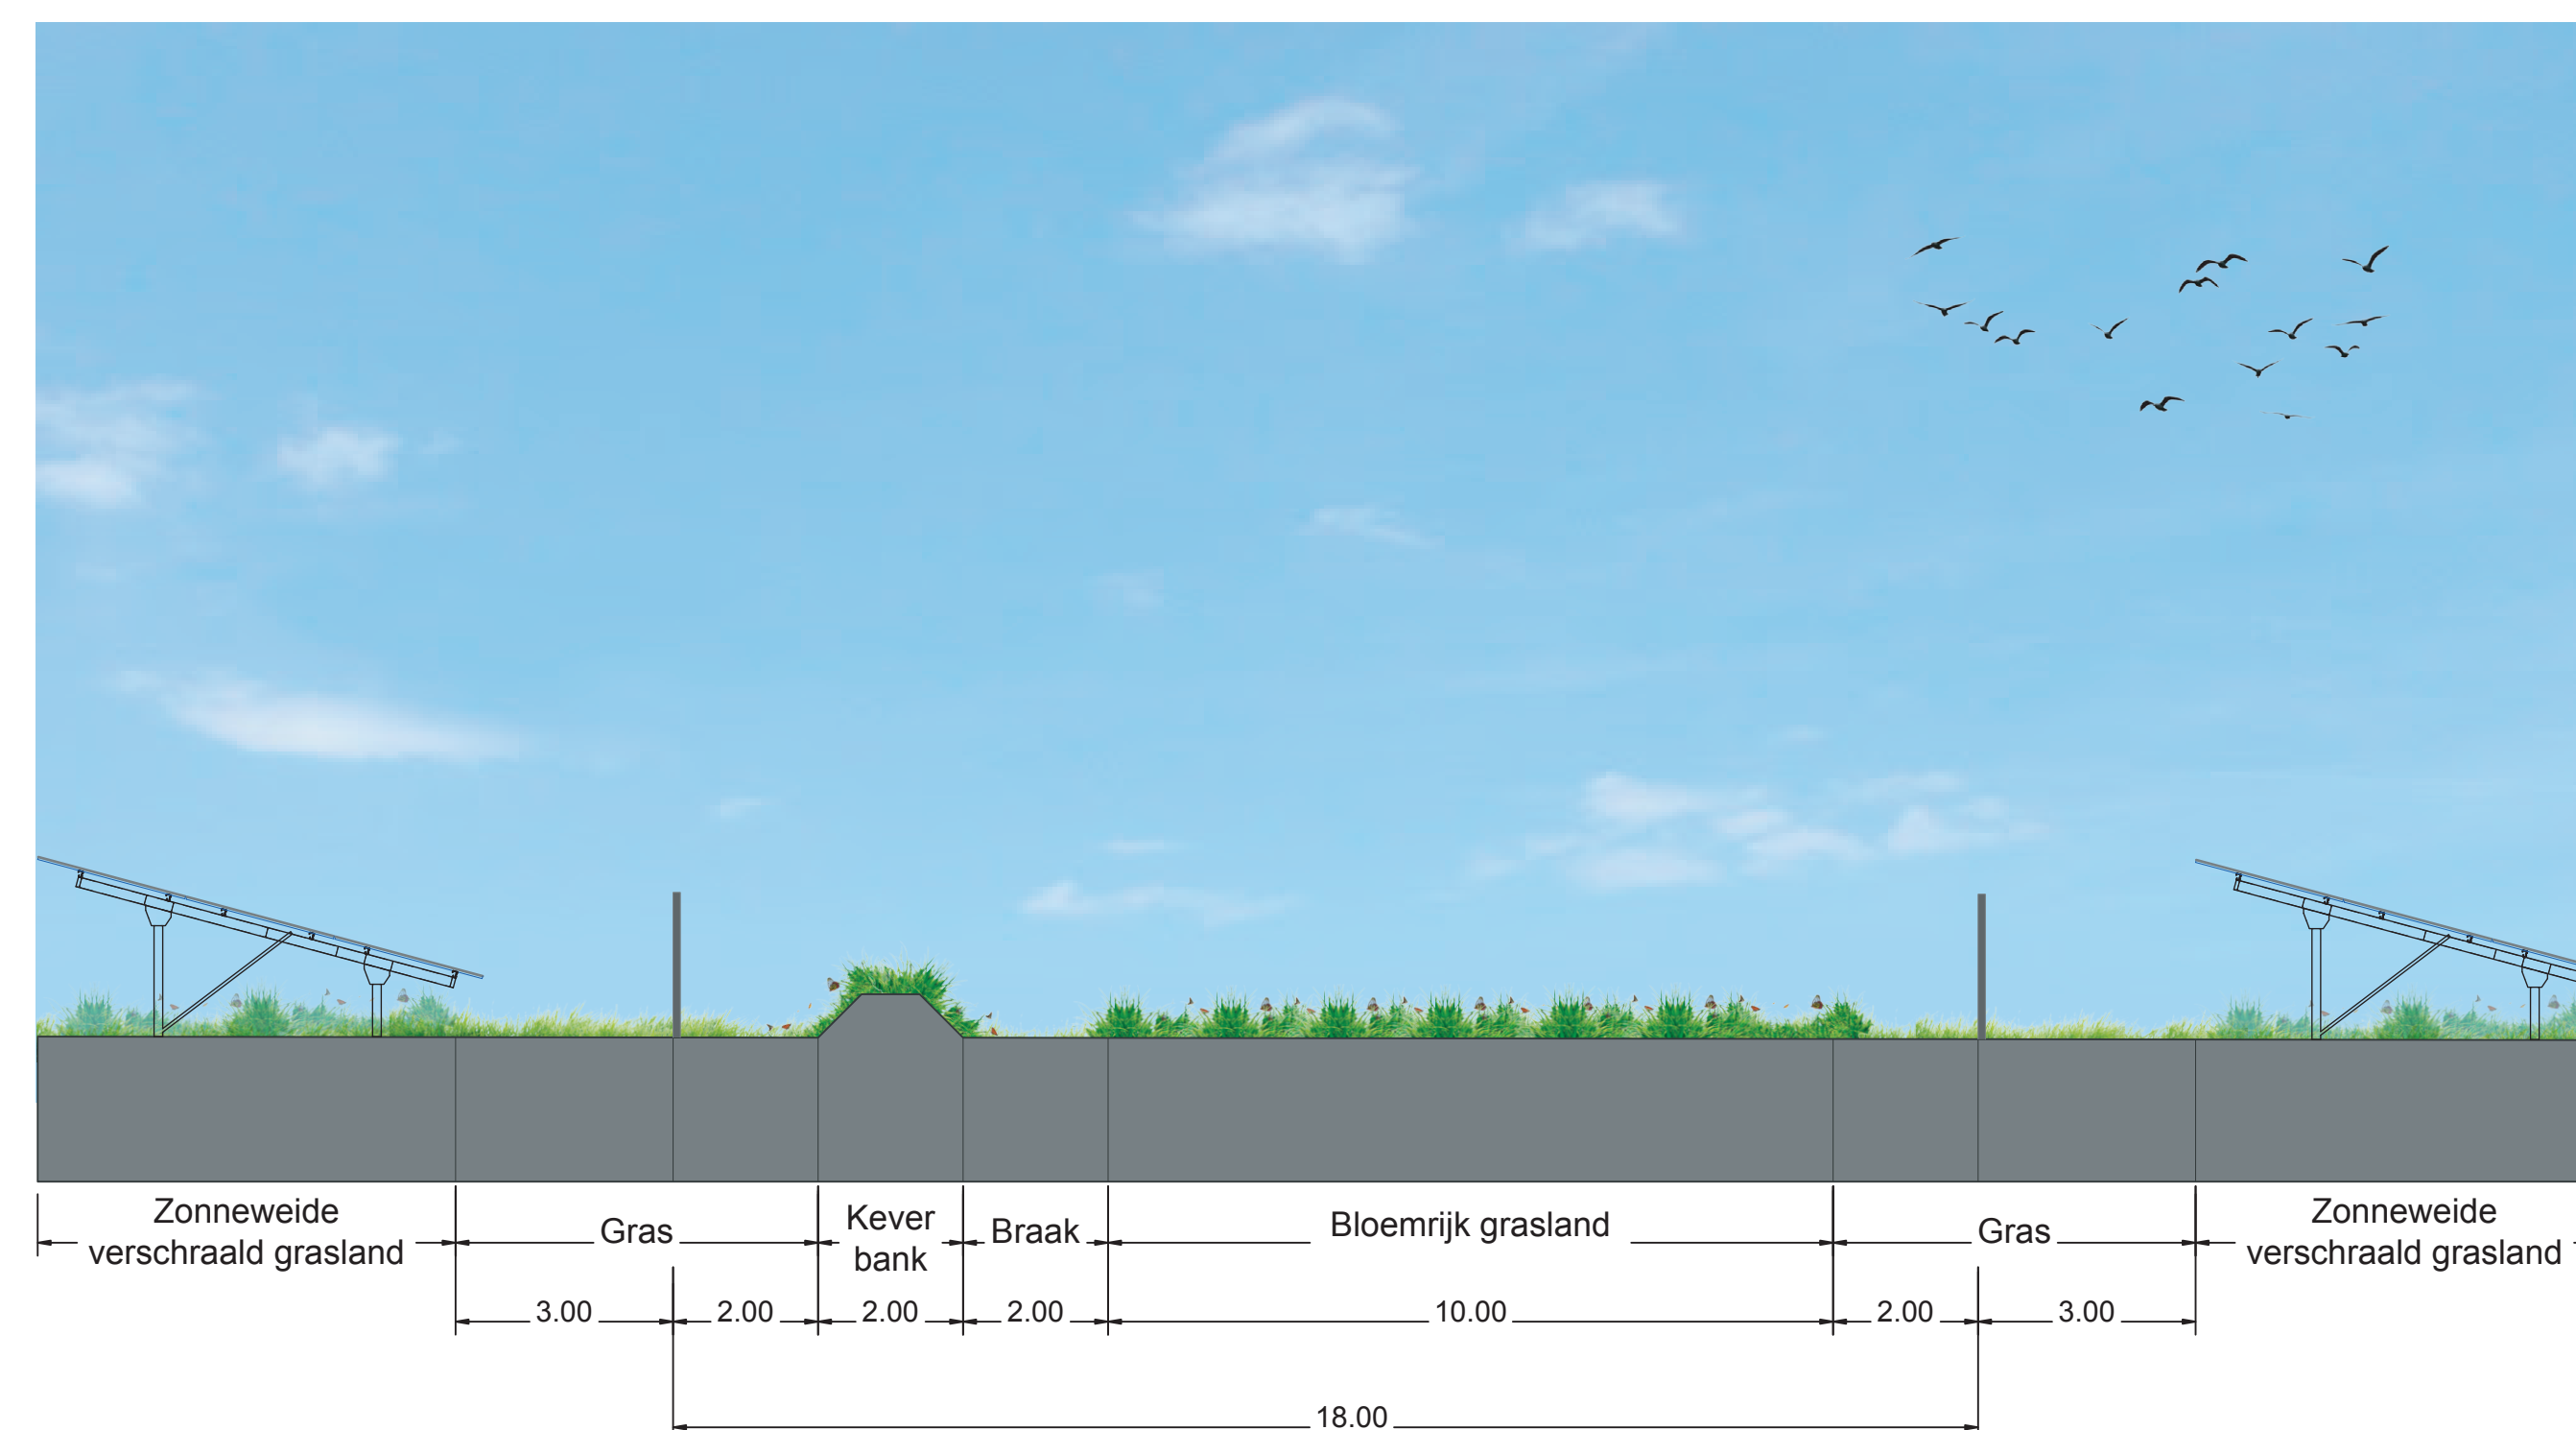

Profiel D - D'

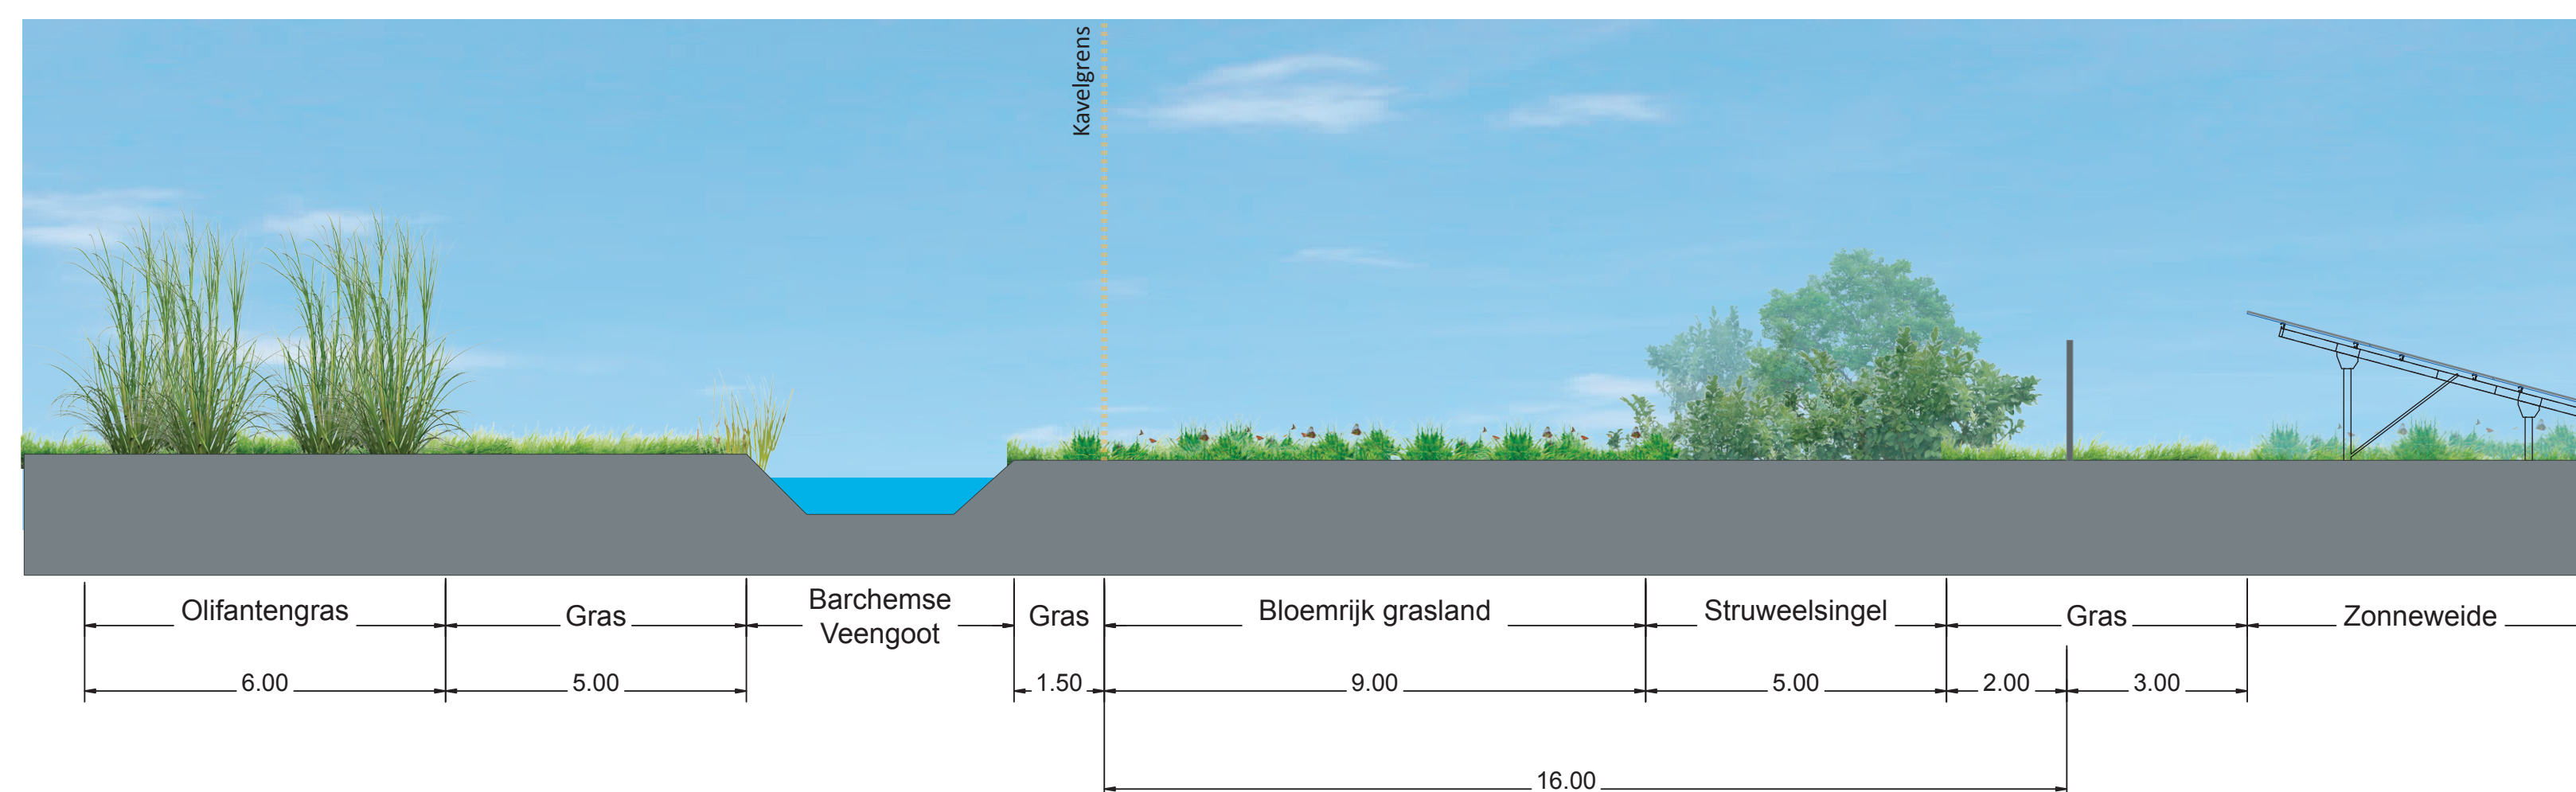

Profiel E - E'

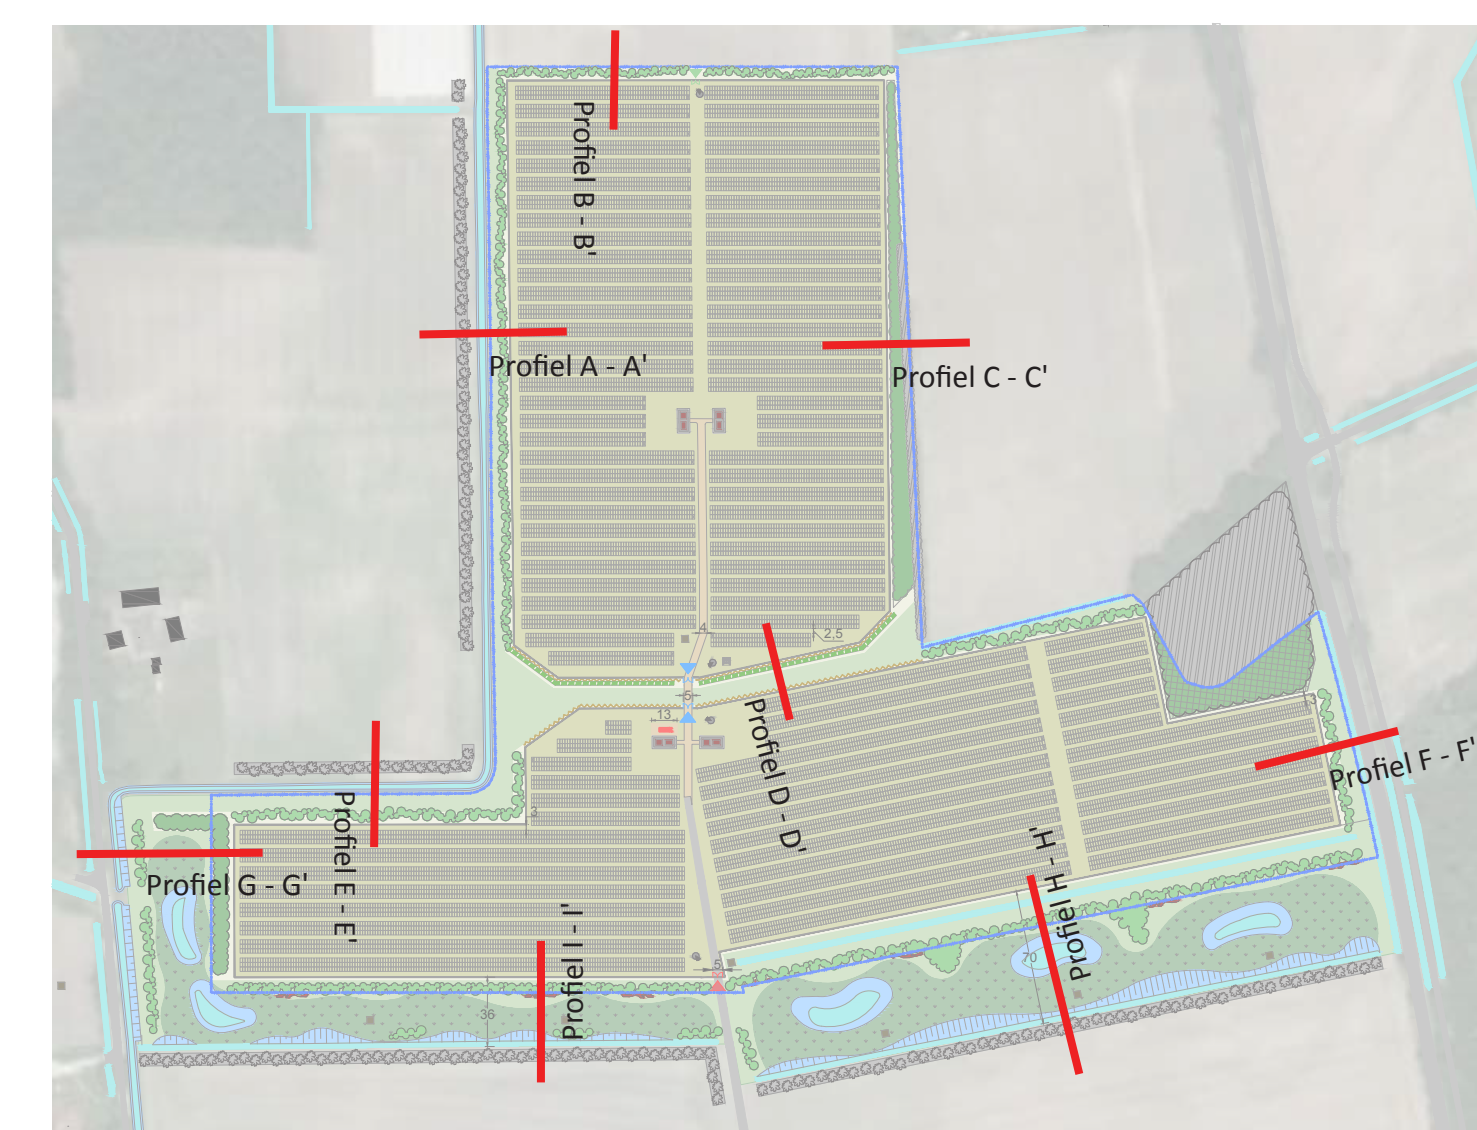

www.labeltien.nl
info@labeltien.nl

OPDRACHTGEVER
TPSolar
Melbournestraat 9
1175 RM Lijnden
info@TPSolar.nl

PROJECTNAAM
Zonnepark Bekenschot


ONDERDEEL
Profielen

GETEKEND DOOR
L. Grote Gansey


DATUM
december 2022

SCHAAL
1:100




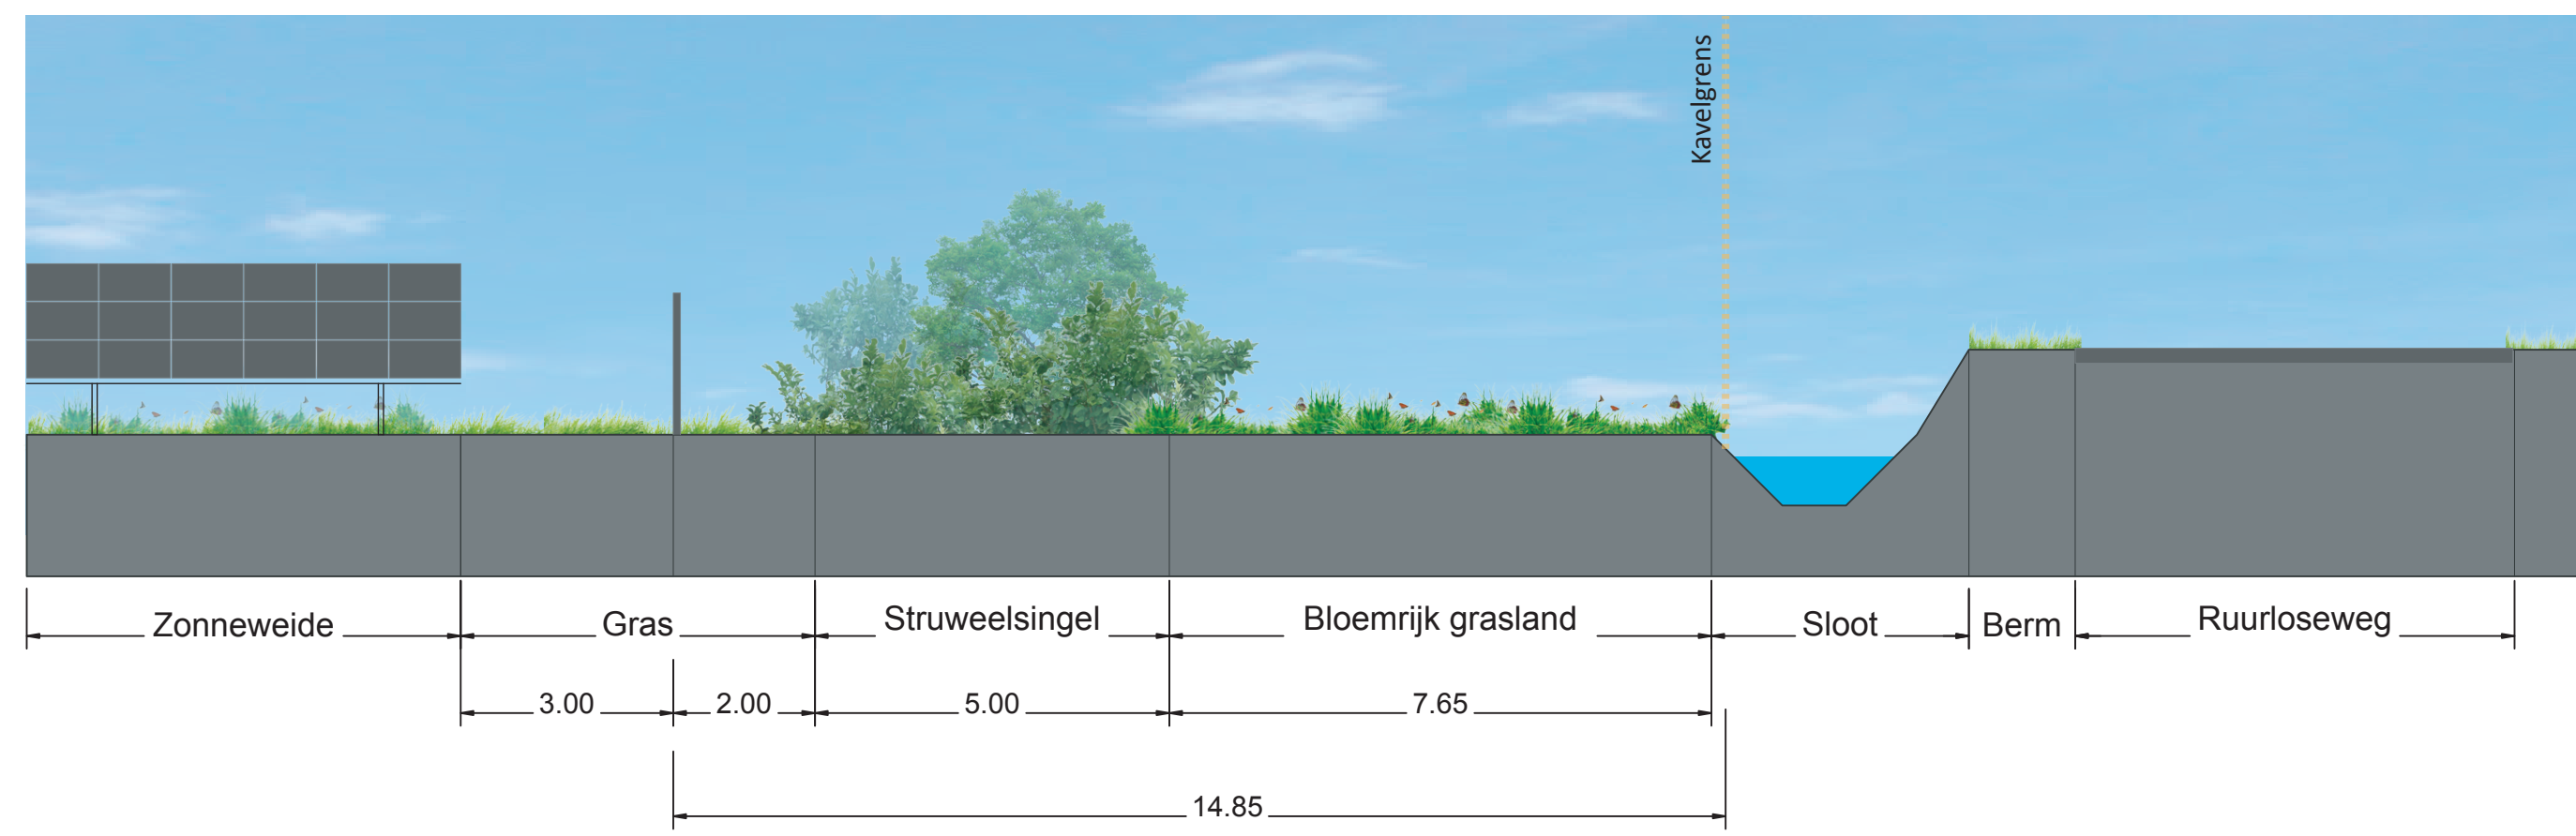


Profiel F - F'

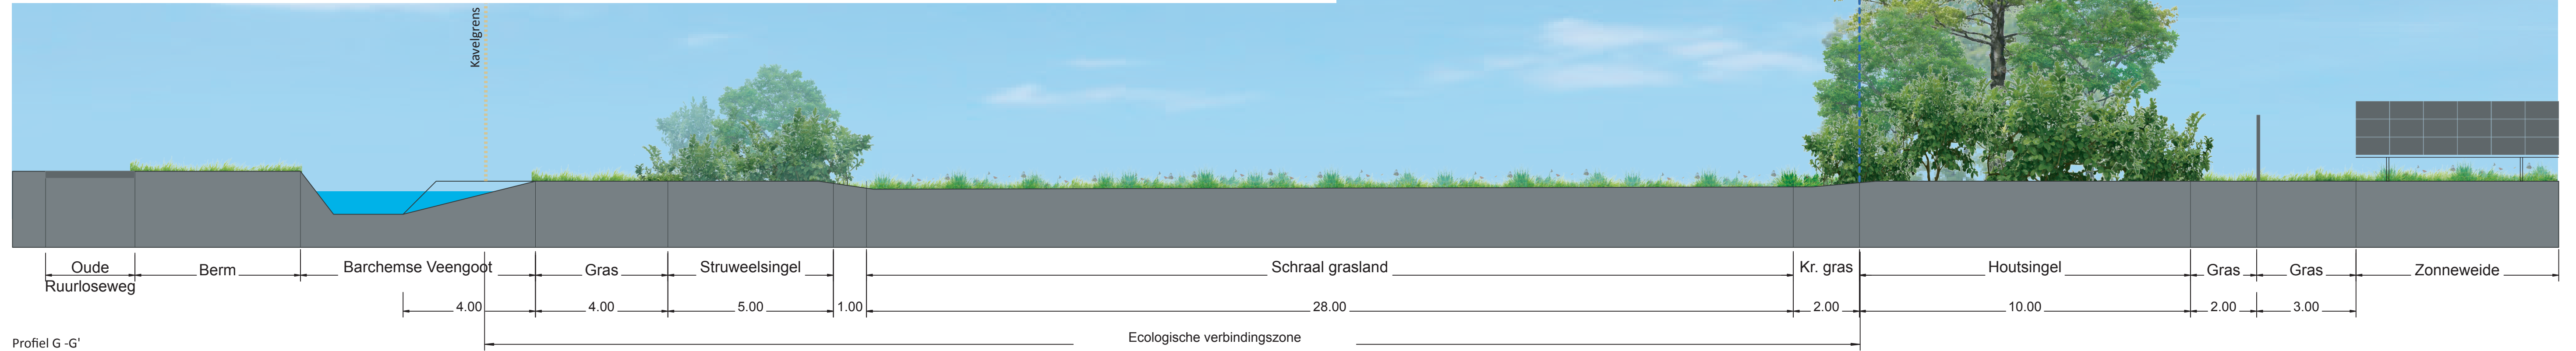

Profiel G - G'

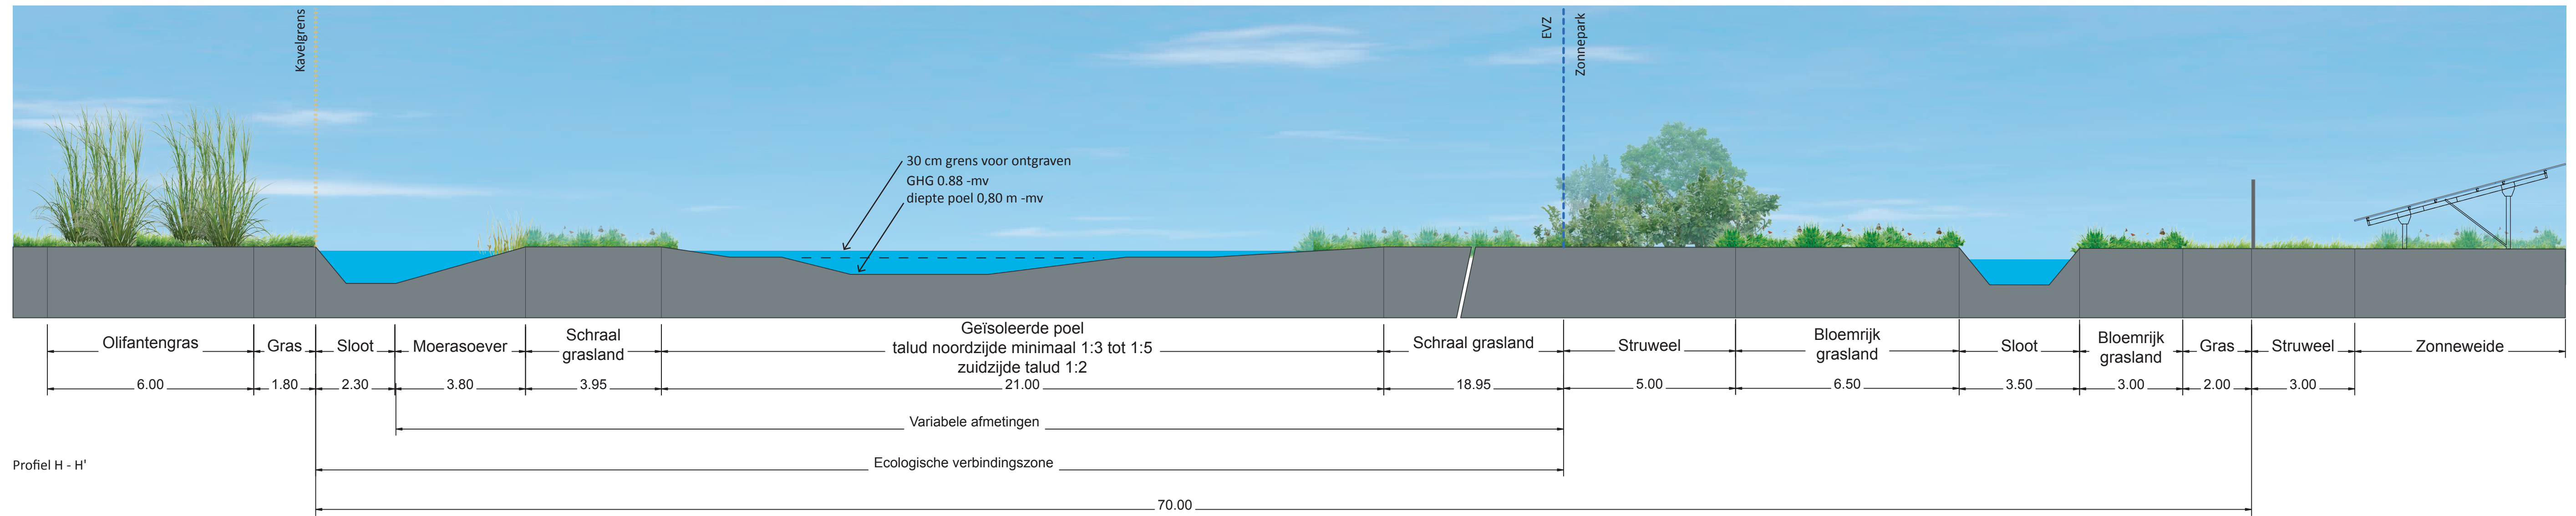

Profiel H - H'

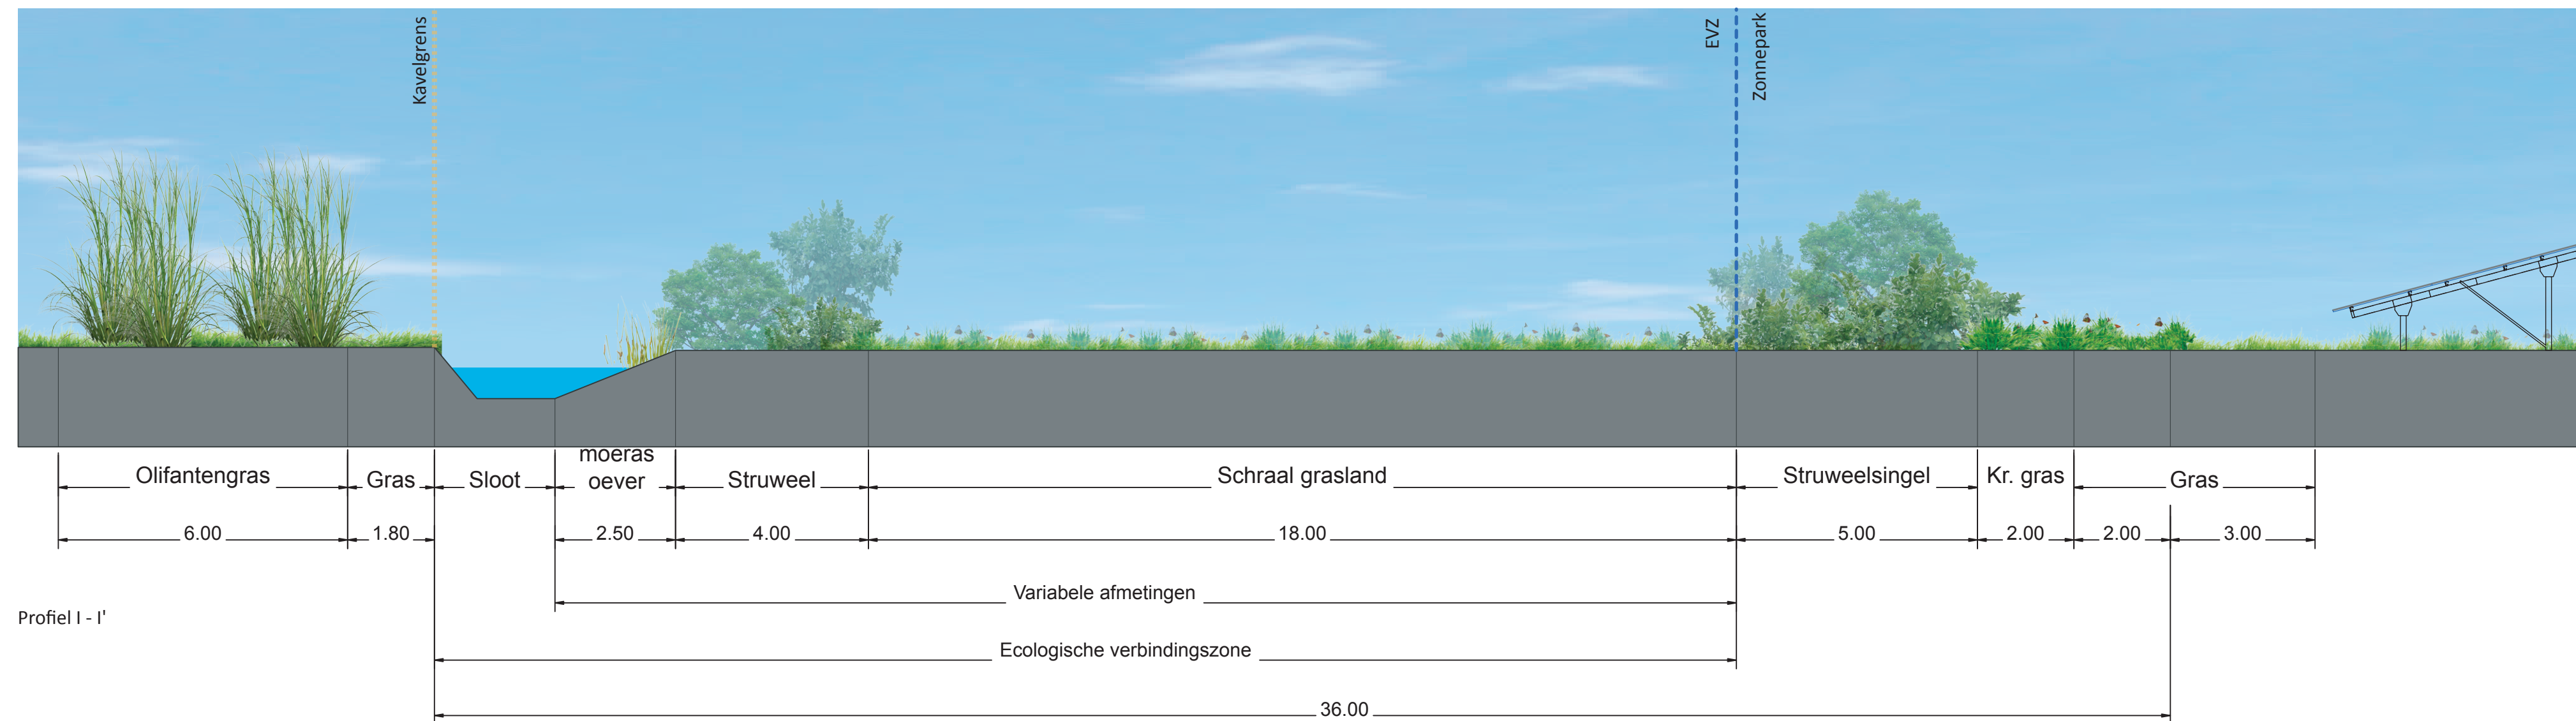

Profiel I - I'

www.labeltien.nl
info@labeltien.nl

OPDRACHTGEVER
TPSolar
Melbournestraat 9
1175 RM Lijnden
info@TPSolar.nl

PROJECTNAAM
Zonnepark Bekenschot

ONDERDEEL
Profielen

GETEKEND DOOR
L. Grote Gansey

DATUM
december 2022

SCHAAL
1:100

