

Zonnepark

CONCEPT HAARLEMMERMEER

LEGENDA

-  Bestaande bomen
Indicatief weergegeven
-  Struweelsingel
met bes en notendragende soorten
-  Onderzoeklocatie ecologisch beheer,
verflauwen oever en ontwikkeling van
rietkragen
-  Kruidenrijk akkerland
-  Grasland extensief onderhoud
-  Bijenhotel
-  Onderhoudspad (halfverharding)
nestellocaties voor de wilde bij
-  Parkeervoorziening
bestaand
-  Keerpunt
-  Hekwerk
-  Omvormer/travostation
Inkoopstation (buiten hekwerk)
-  Opslagcontainer
-  Hoofdingang
-  Plangrens

www.labeltien.nl
info@labeltien.nl

OPDRACHTGEVER
TPSolar
Melbournestraat 9
1175 RM Lijnden
info@TPSolar.nl

PROJECTNAAM
Zonnepark Haarlemmermeer

ONDERDEEL
Visie


GETEKEND DOOR
L. Grote Gansey

DATUM
december 2022


SCHAAL
1:1500

STATUS
Ontwerp




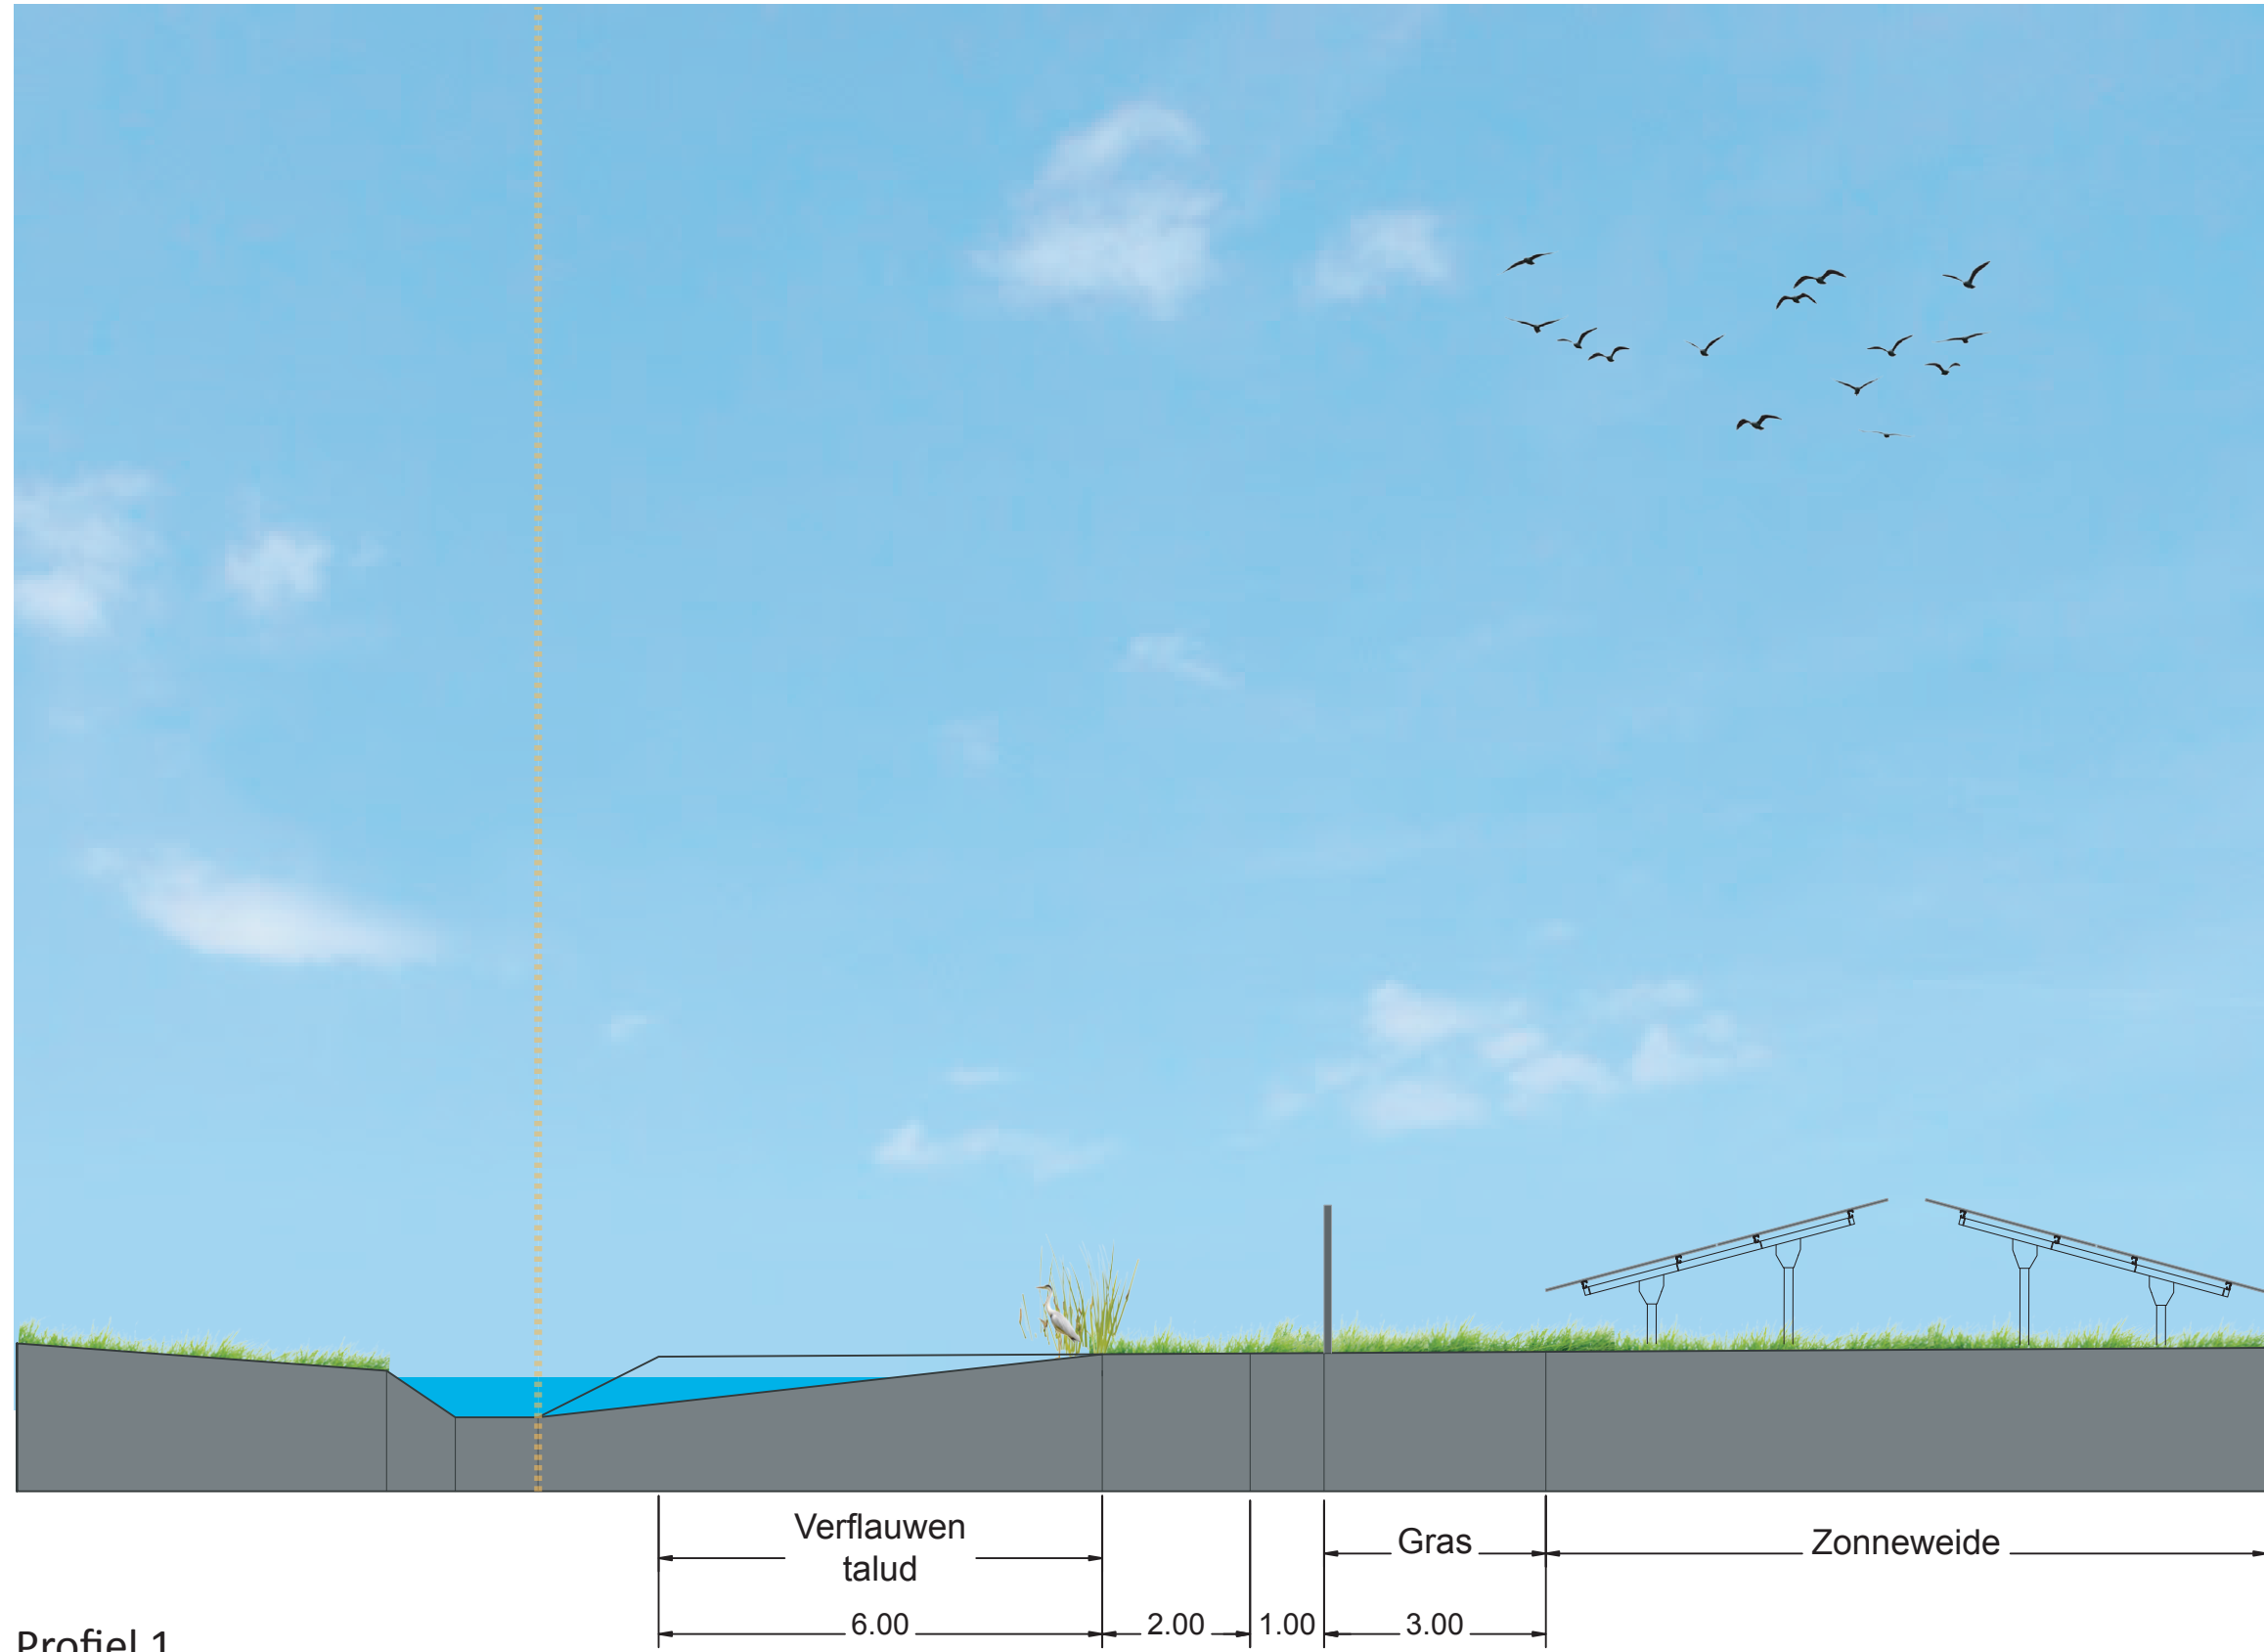


Profiel 1.

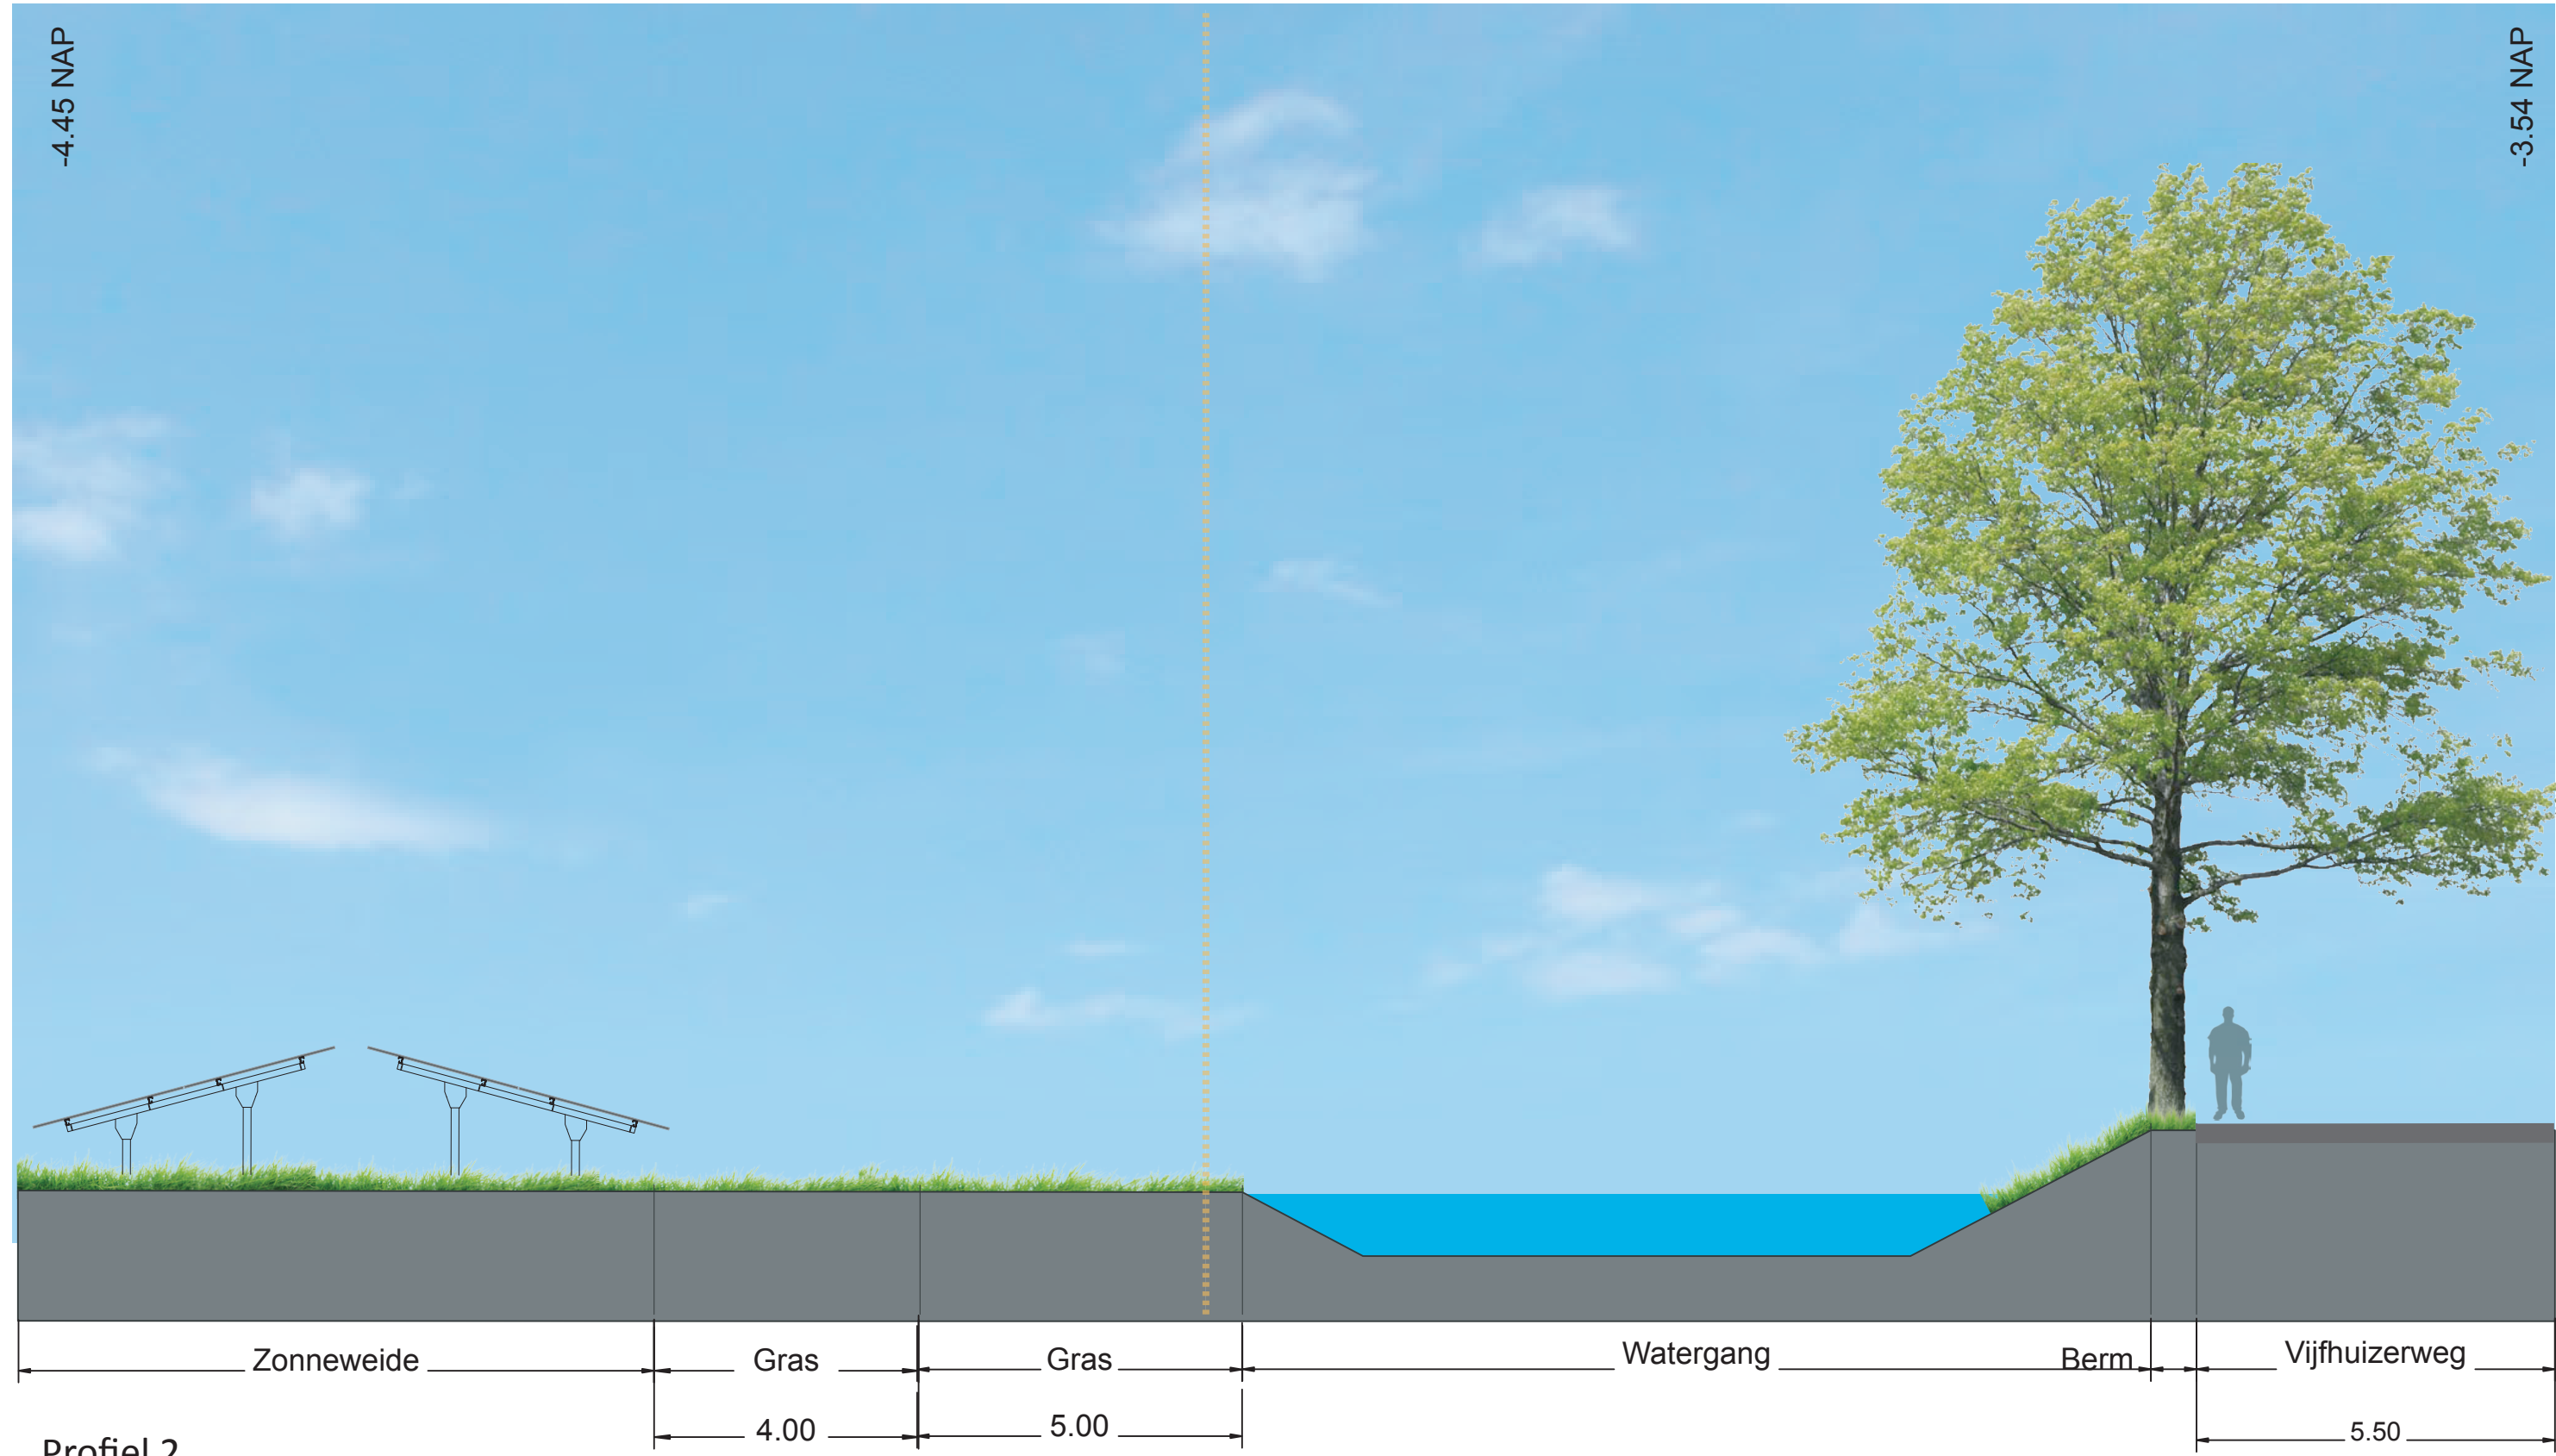


Profiel 2.

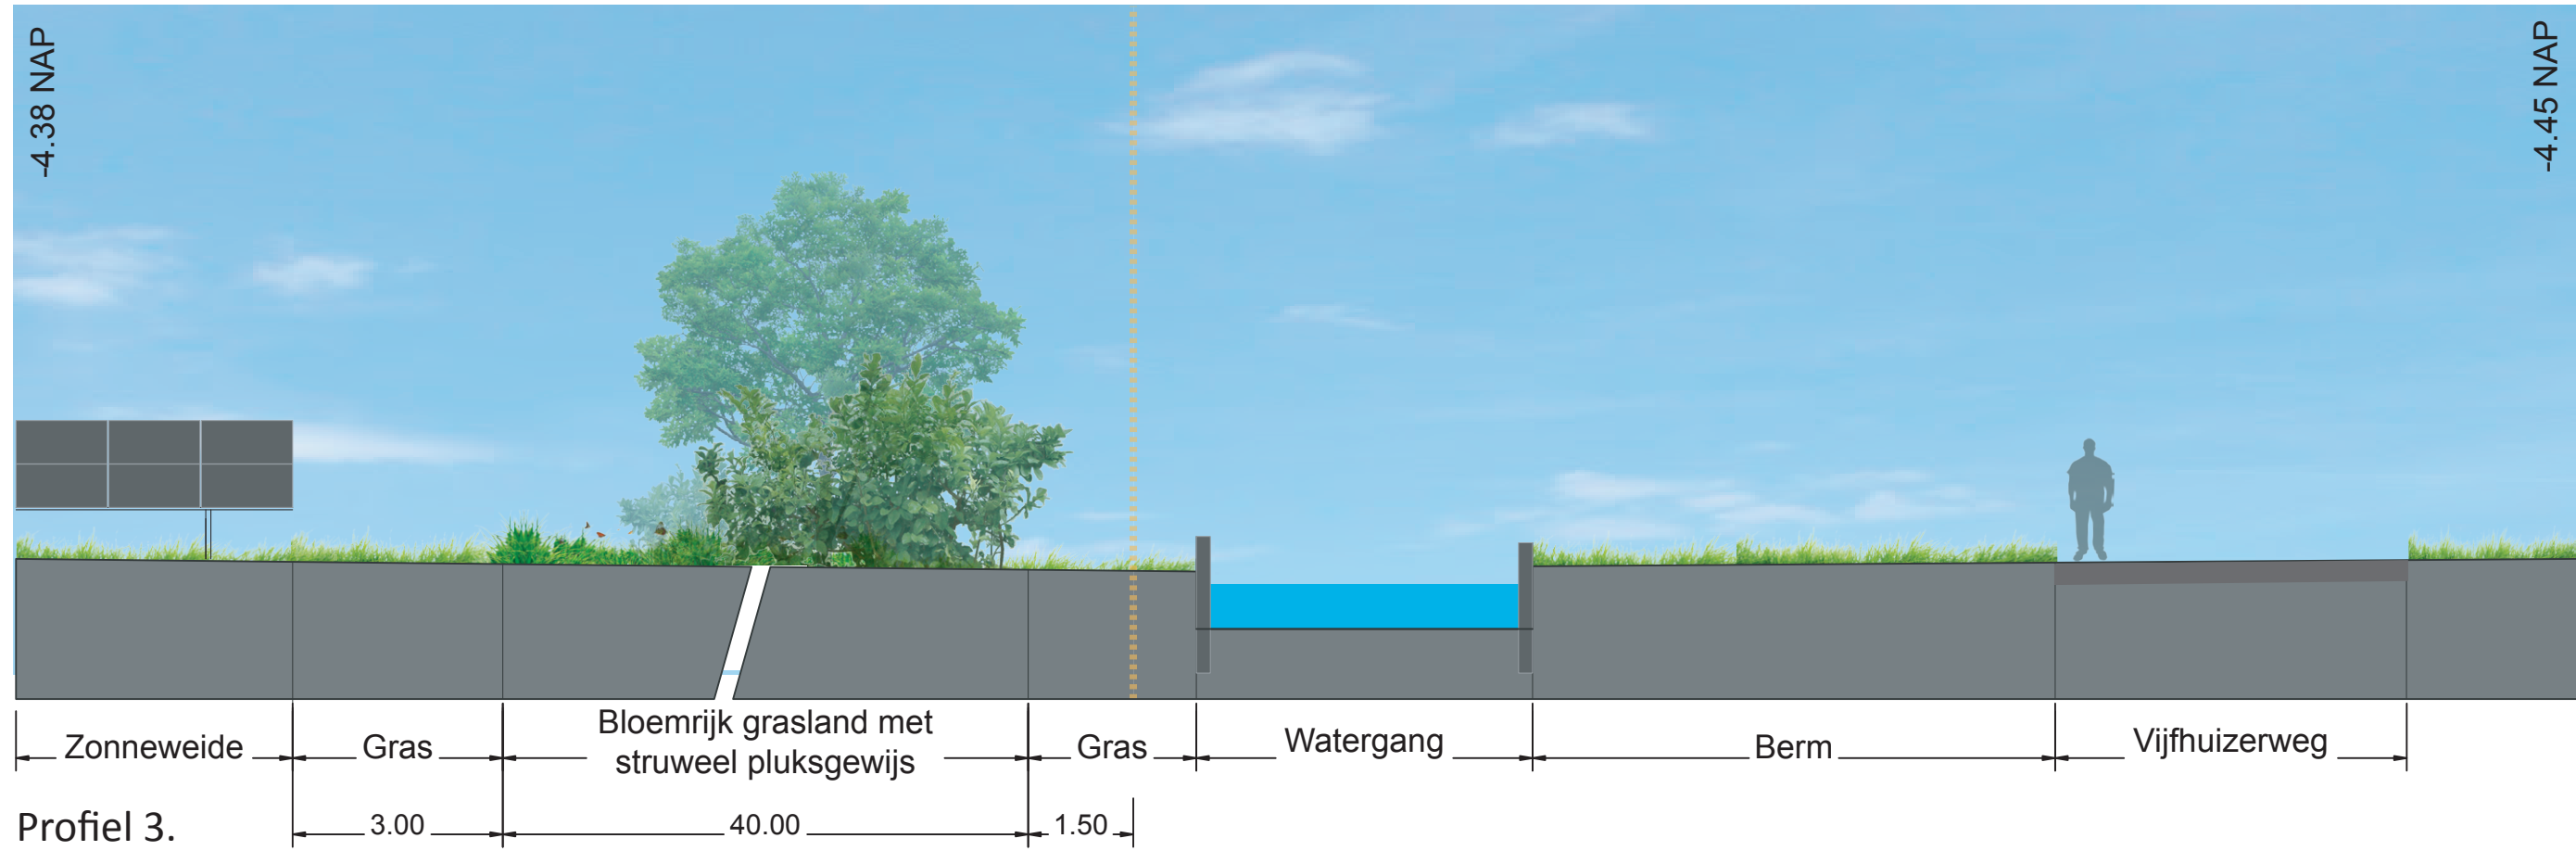

Profiel 3.

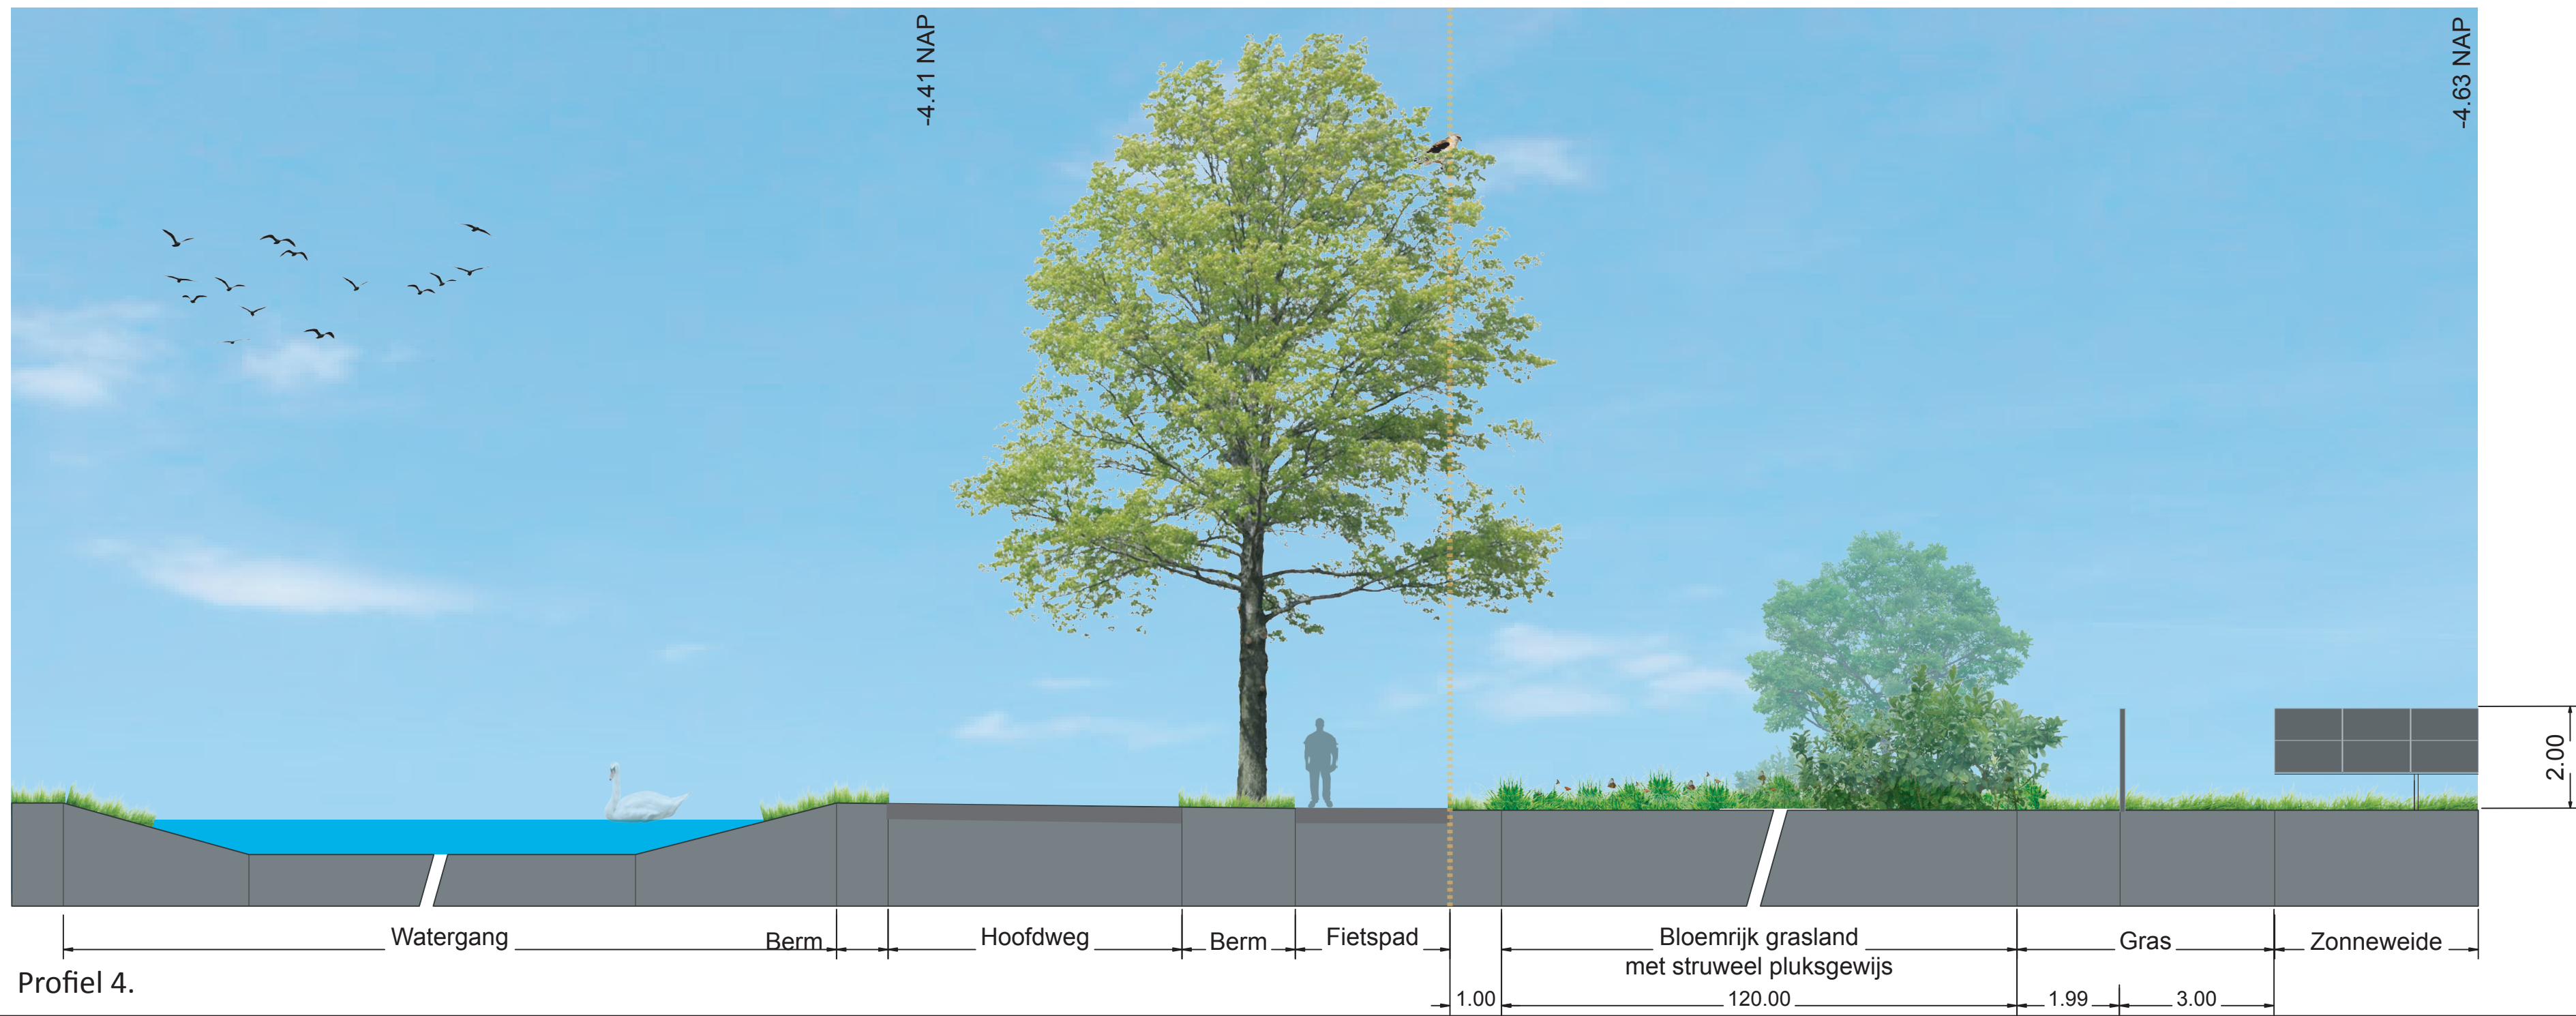

Profiel 4.

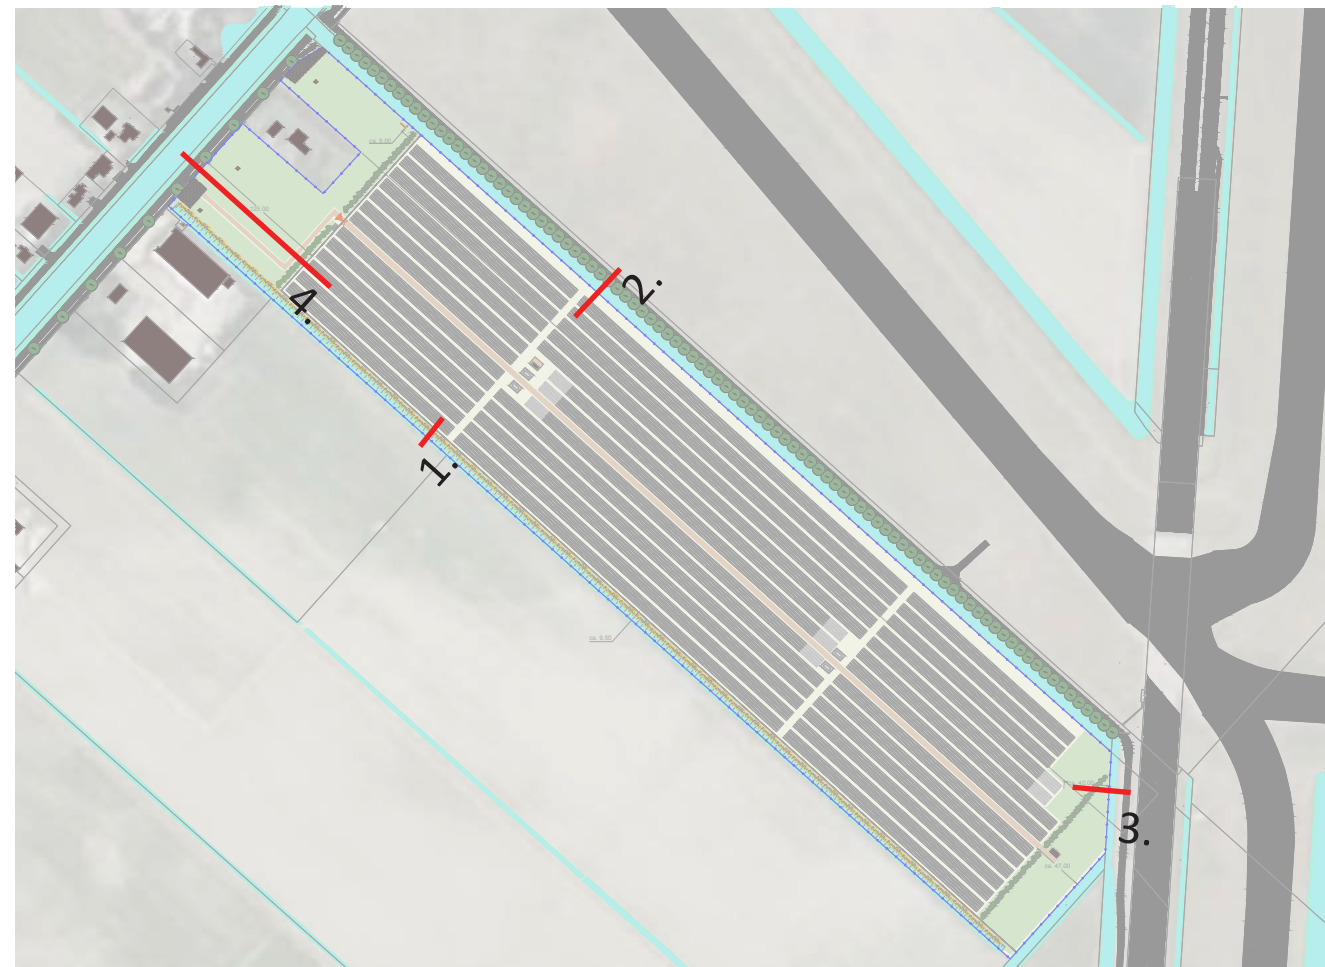

www.labeltien.nl
info@labeltien.nl

OPDRACHTGEVER
TPSolar
Melbournestraat 9
1175 RM Lijnden
info@TPSolar.nl

PROJECTNAAM
Zonnepark Vijfhuizerweg

ONDERDEEL
Profielen

GETEKEND DOOR
L. Grote Gansey

DATUM
december 2022

SCHAAL
1:100

