


Zonnepark

ONTWERP LANDSCHAPPELIJKE
INPASSING - WINTELRE

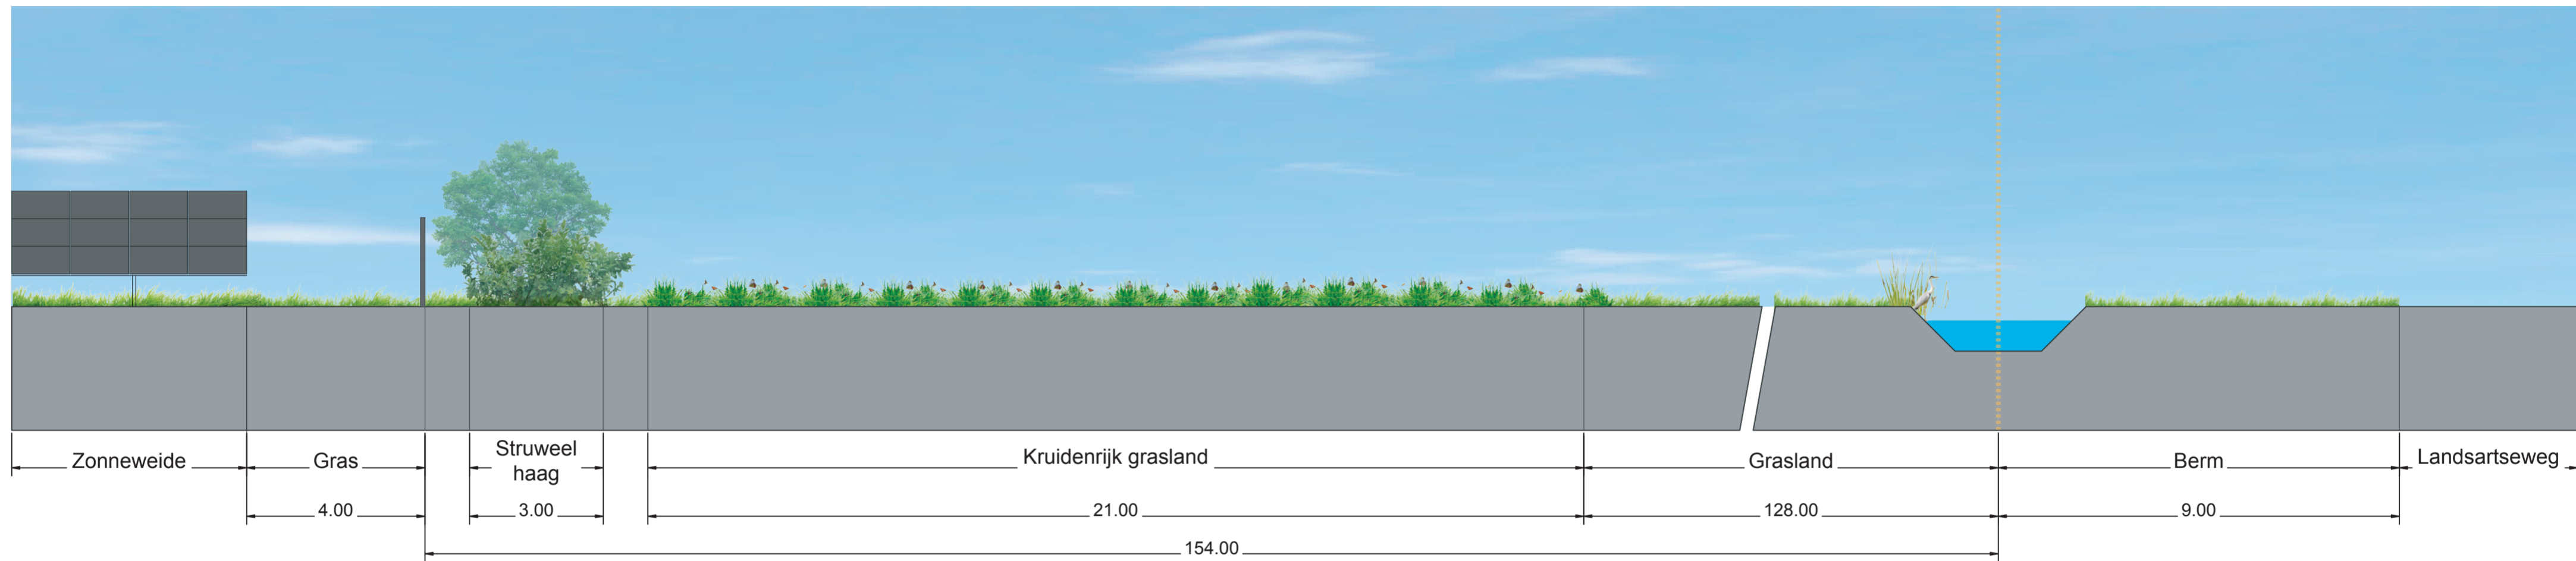

www.labeltien.nl
info@labeltien.nl

OPDRACHTGEVER
TPSolar
Melbournestraat 9
1175 RM Lijnden
info@TPSolar.nl

PROJECTNAAM
Zonnepark Wintelre

ONDERDEEL
Profiel Landsartseweg

GETEKEND DOOR
L. Grote Gansey

DATUM
juli 2022

SCHAAL
1:100 (op A2)

