








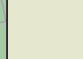












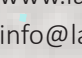

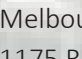
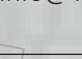

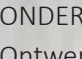
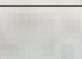


Zonnepark

ONTWERP LANDSCAPPELIJKE
INPASSING - KRIEKAMPEN

LEGENDA

-  Bestaande bomen
-  Bosschage / bos
-  Bestaand - handhaven
-  Bosschage / bos
-  Nieuw te ontwikkelen
-  Nieuw aan te planten
-  landschappelijke haag
-  2.5 tot 3 m hoog
-  Nieuw aan te planten
-  struweelsingel - 6 m
-  Fruitdragende soorten
-  Kruidrijk grasland
-  Kruidrijk grasland met
-  diverse tarwesoorten en maïs
-  Bemest, gemaaid grasland
-  Met klaverachtigen
-  Zonnepanelen
-  Onderhoudspad
-  Leemhoudend - nestlocaties
-  wilde bij
-  Onderstation en invertstation
-  Inkoopstation
-  Hekwerk
-  Hoofdingang
-  Nestkastje voor o.a. vogels en/of
-  vleermuizen
-  Bijen-/insectenhotels
-  Uitbreiding recreatieve netwerk
-  (onverhard)

www.labeltien.nl
info@labeltien.nl

OPDRACHTGEVER
TPSolar
Melbournestraat 9
1175 RM Lijnden
info@TPSolar.nl

PROJECTNAAM
Zonnepark Kriekampen

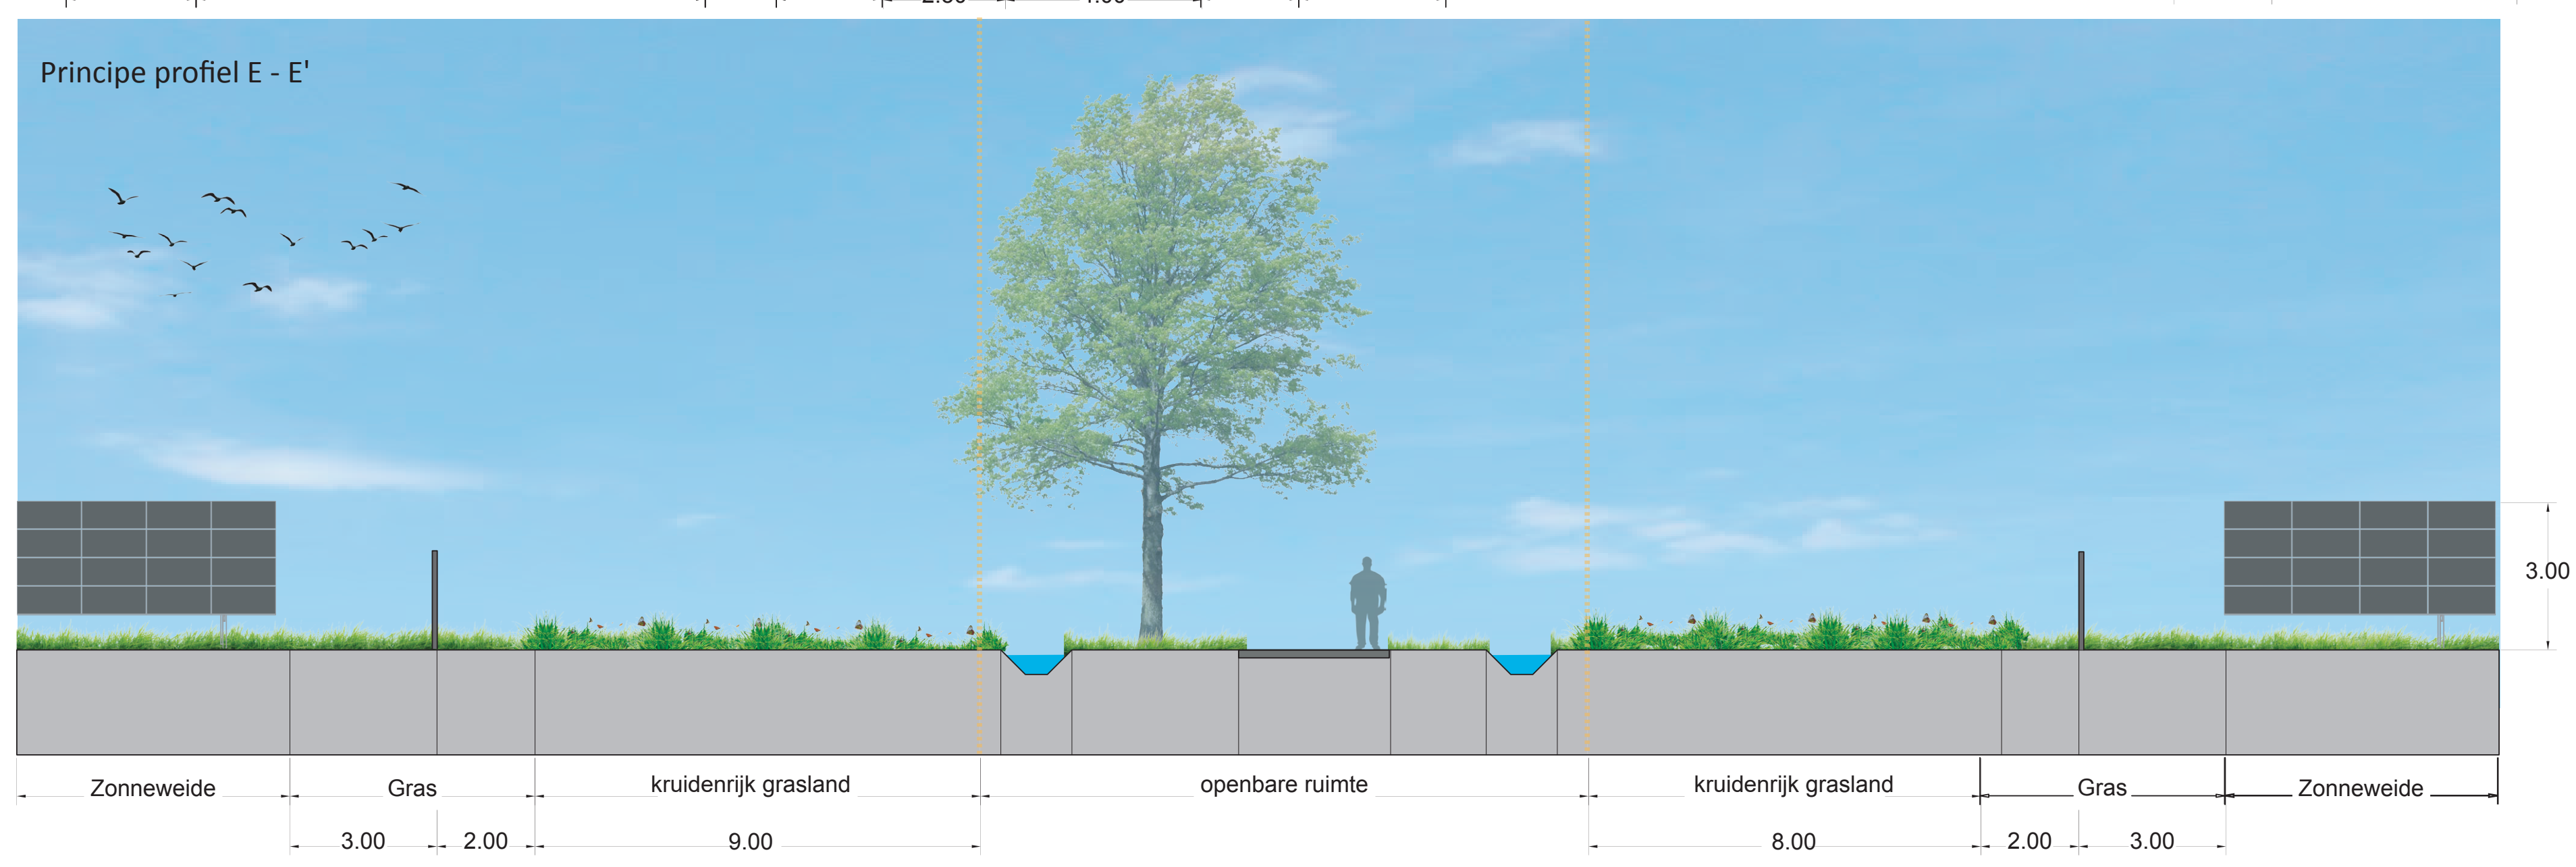
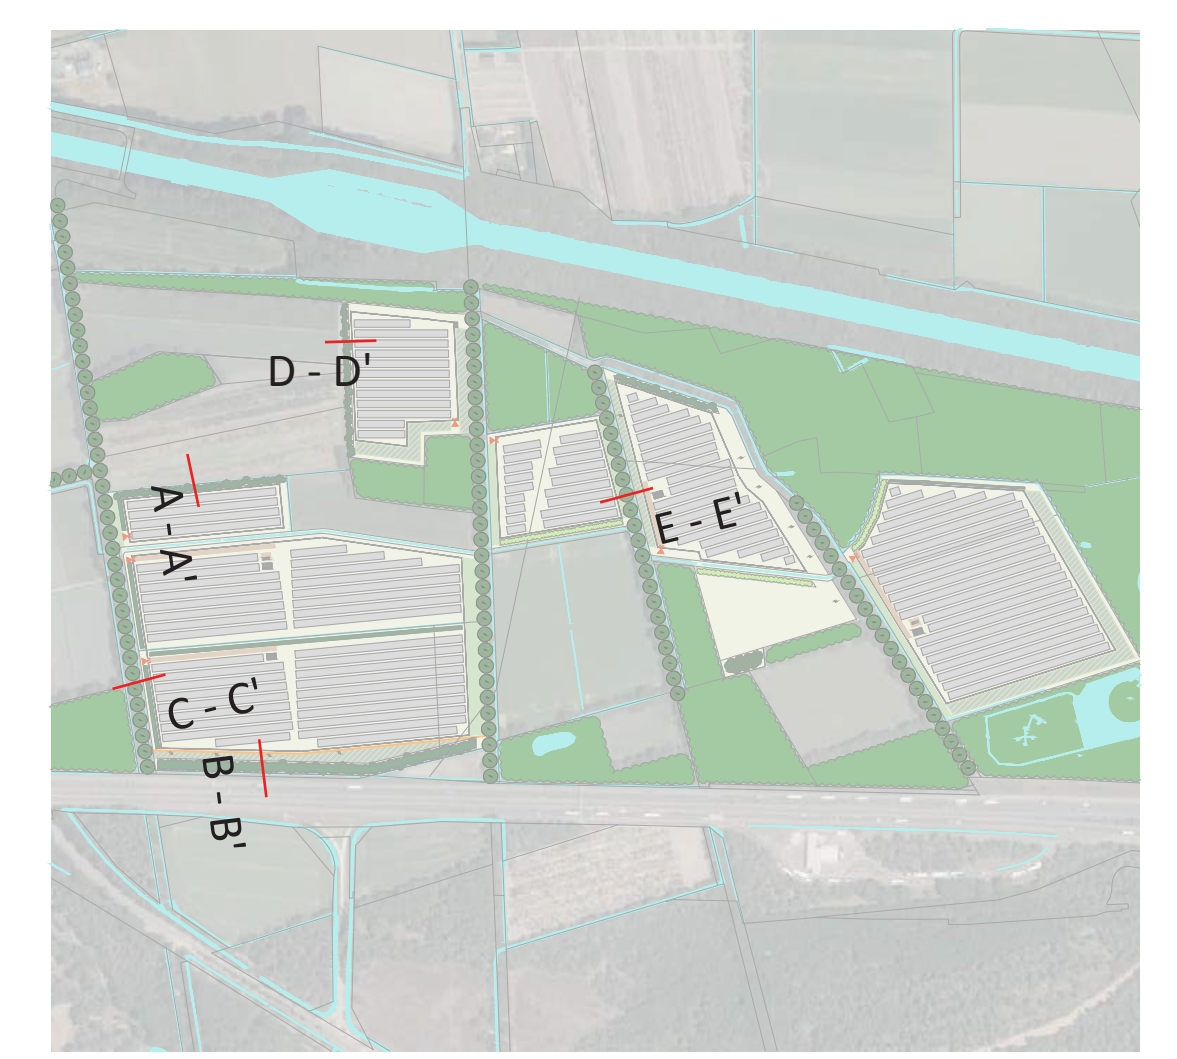
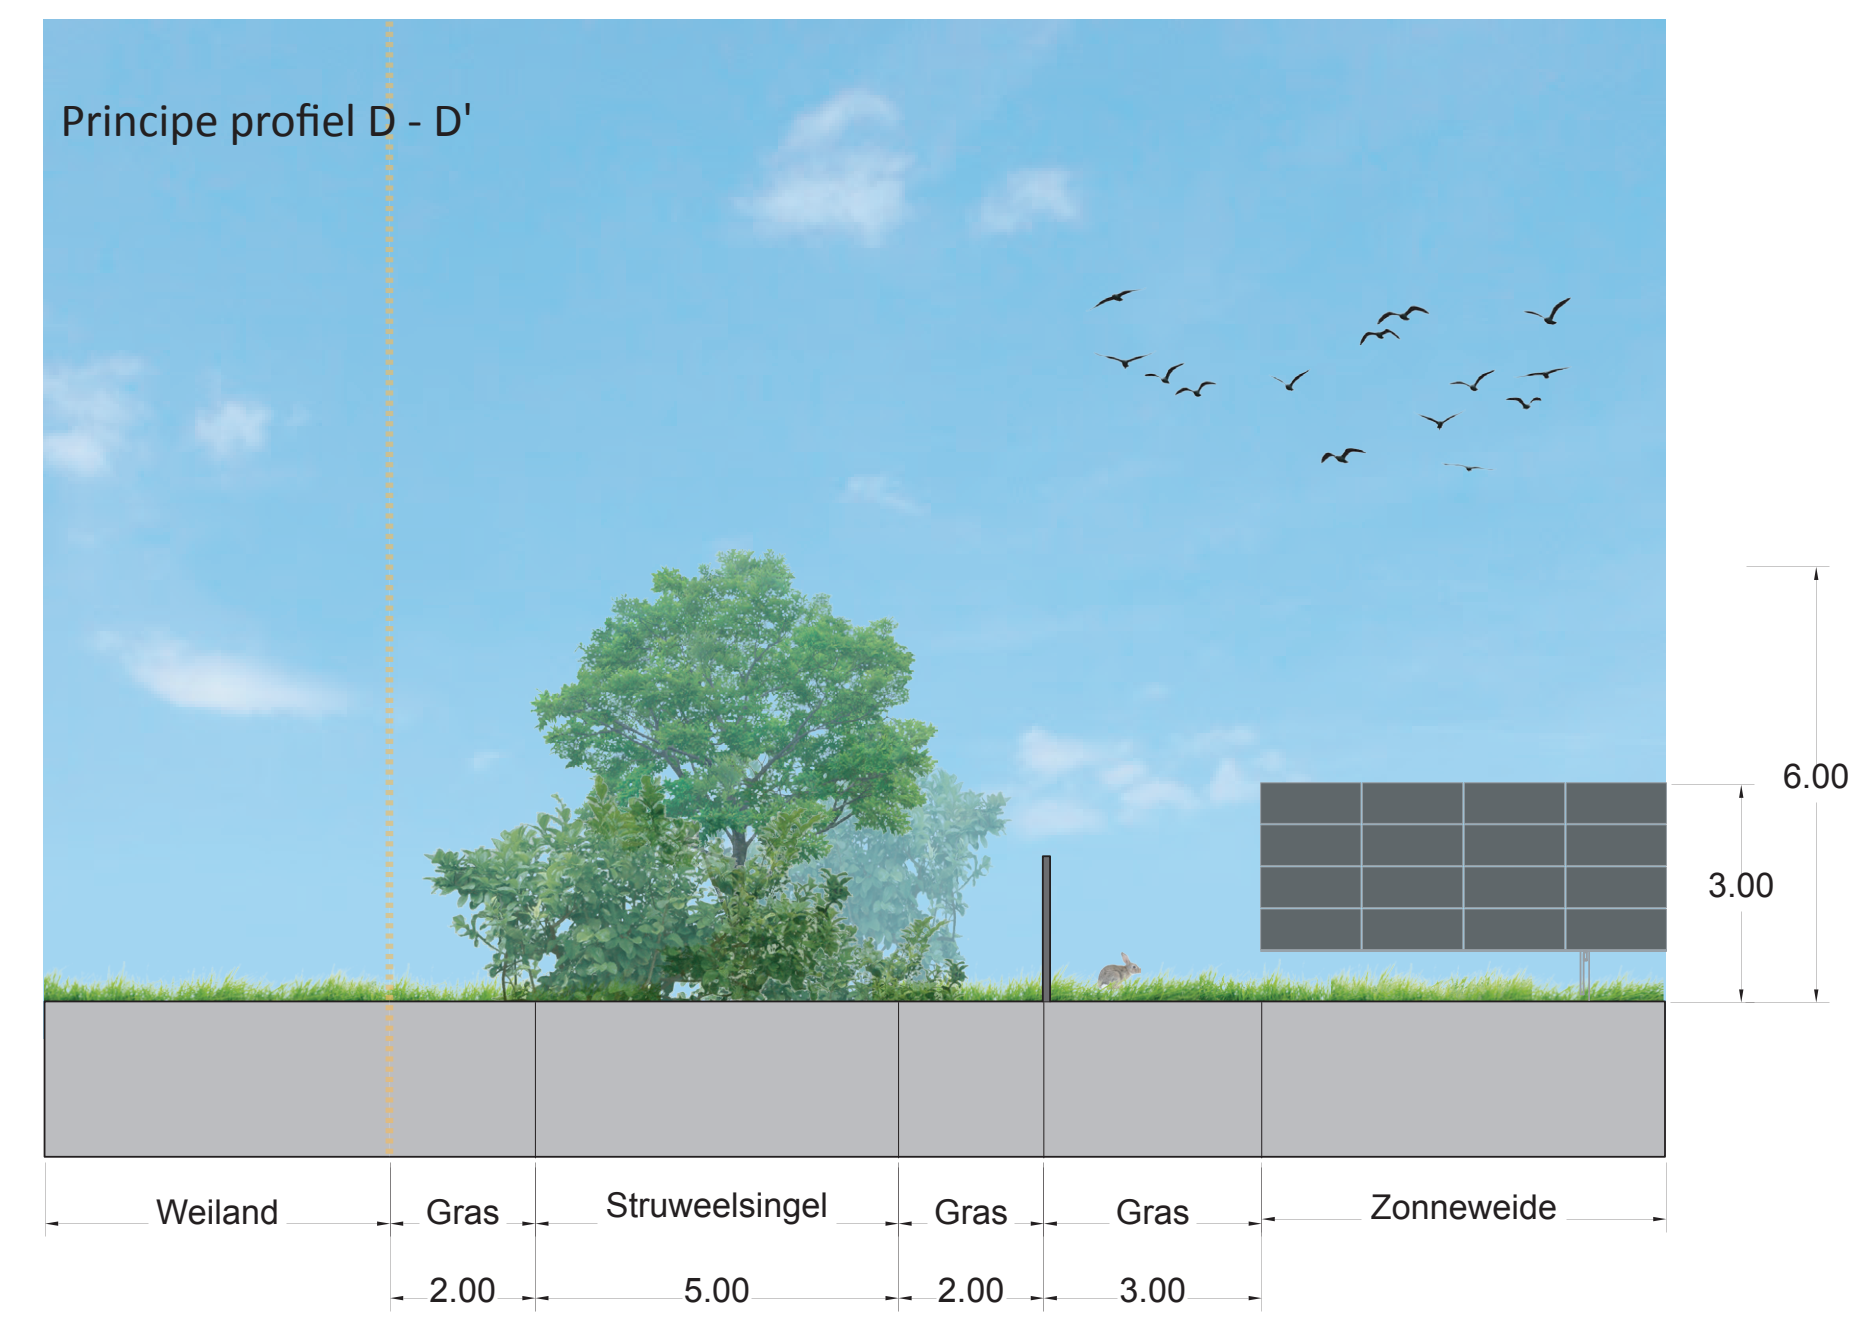
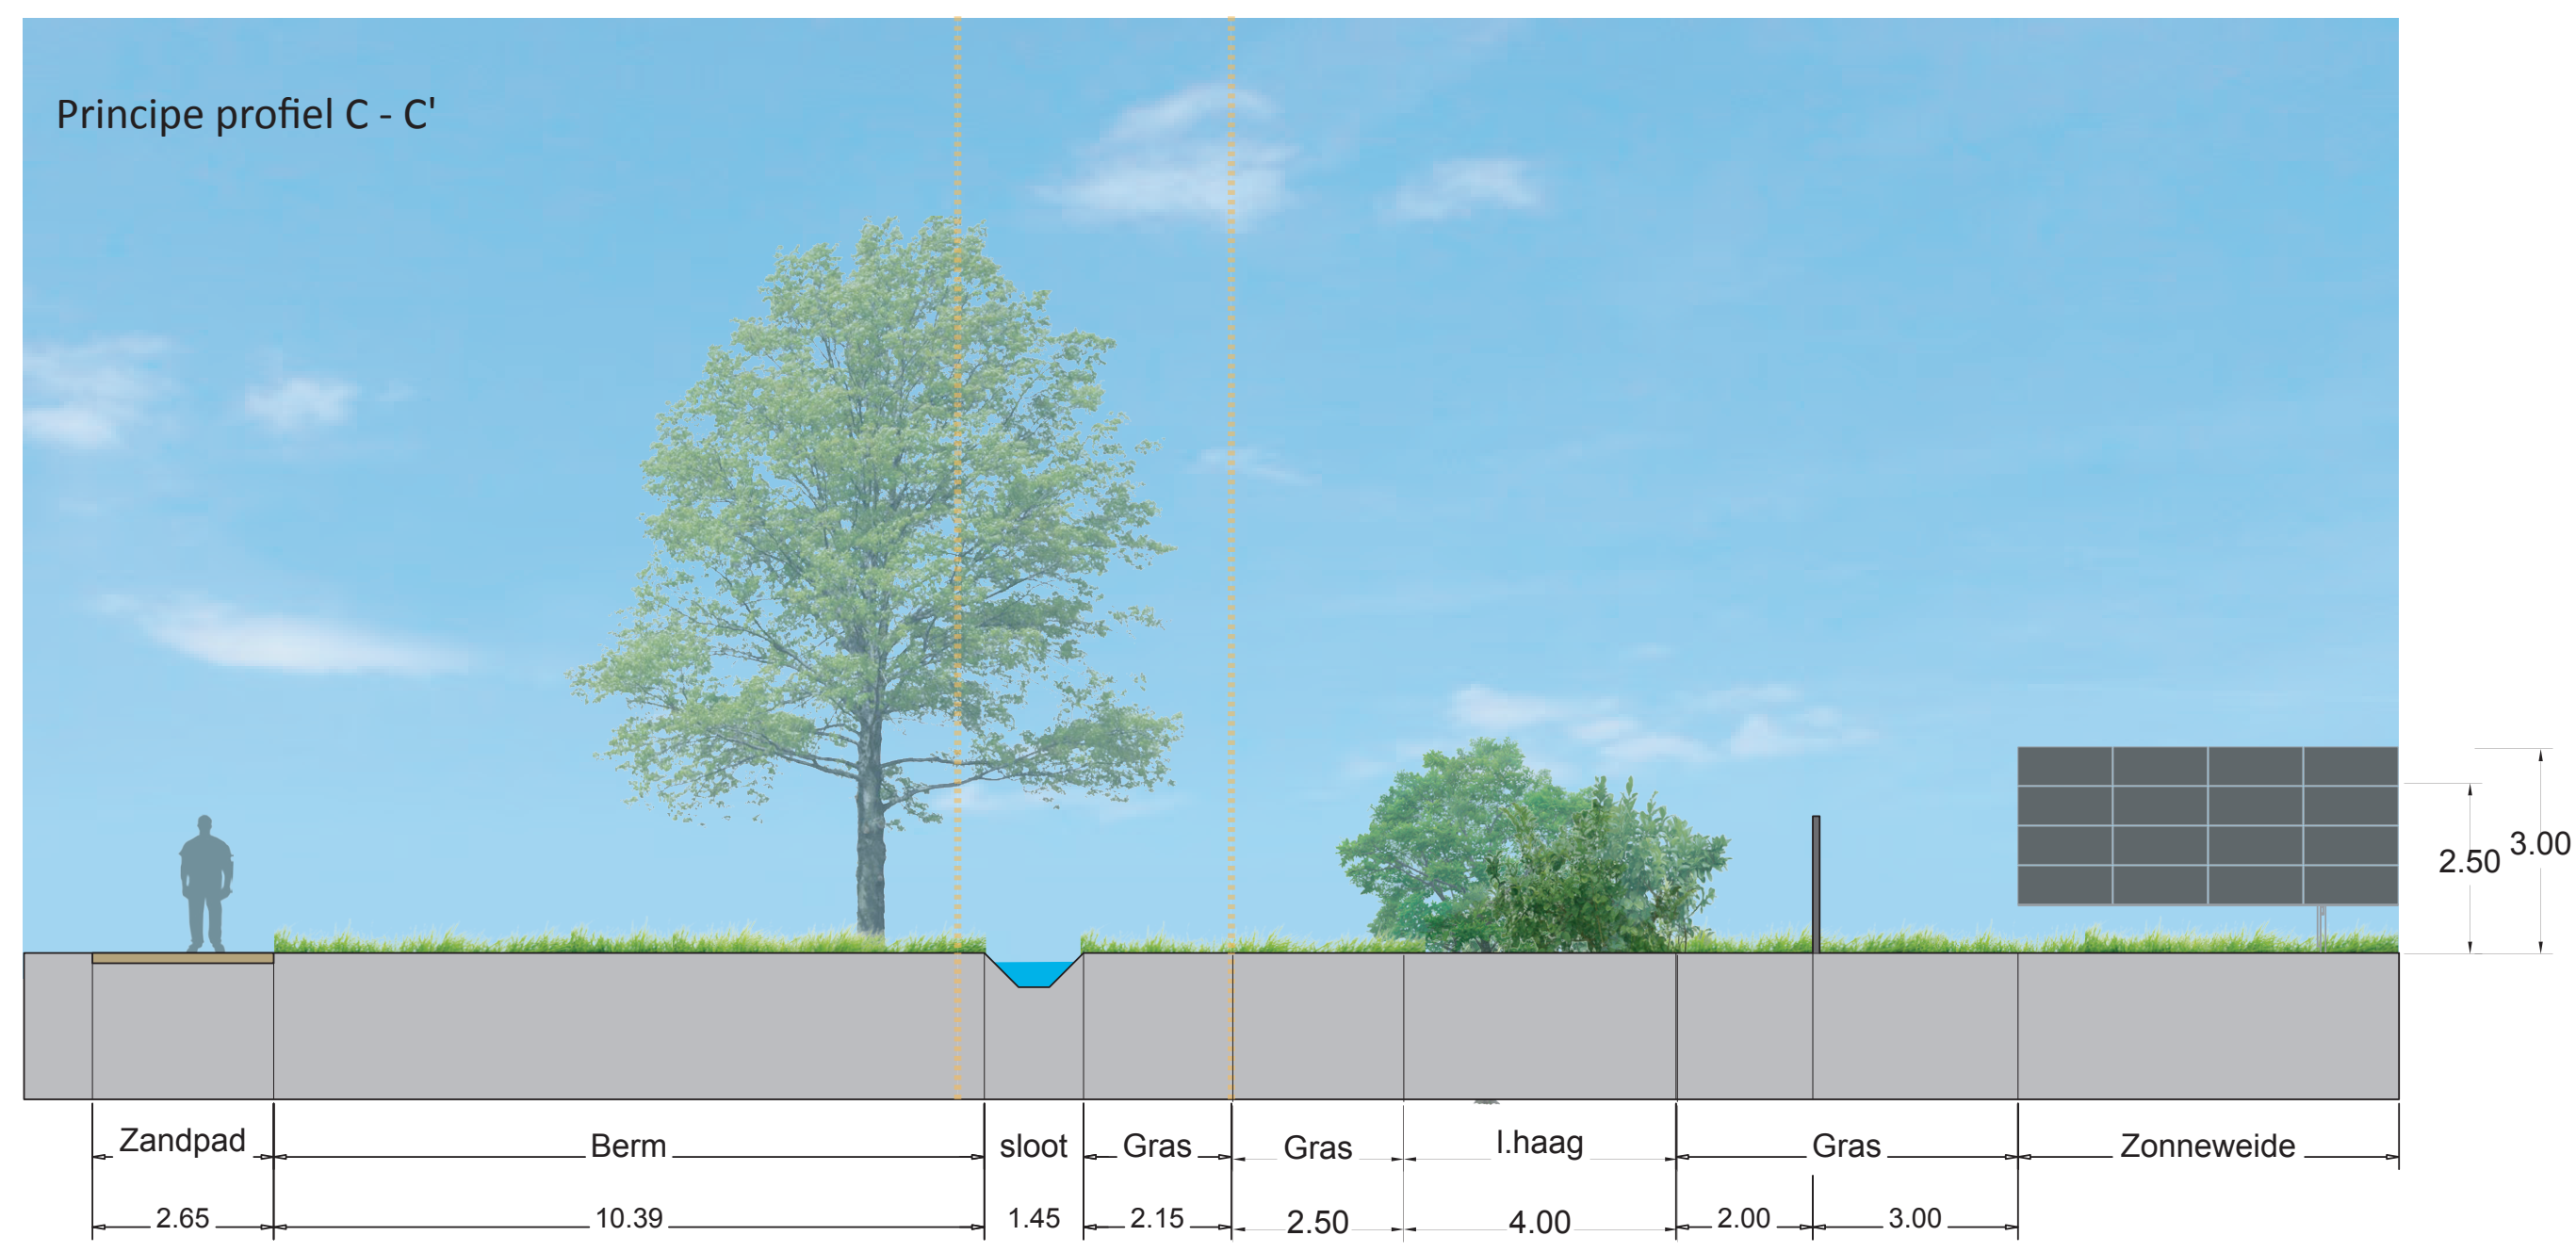
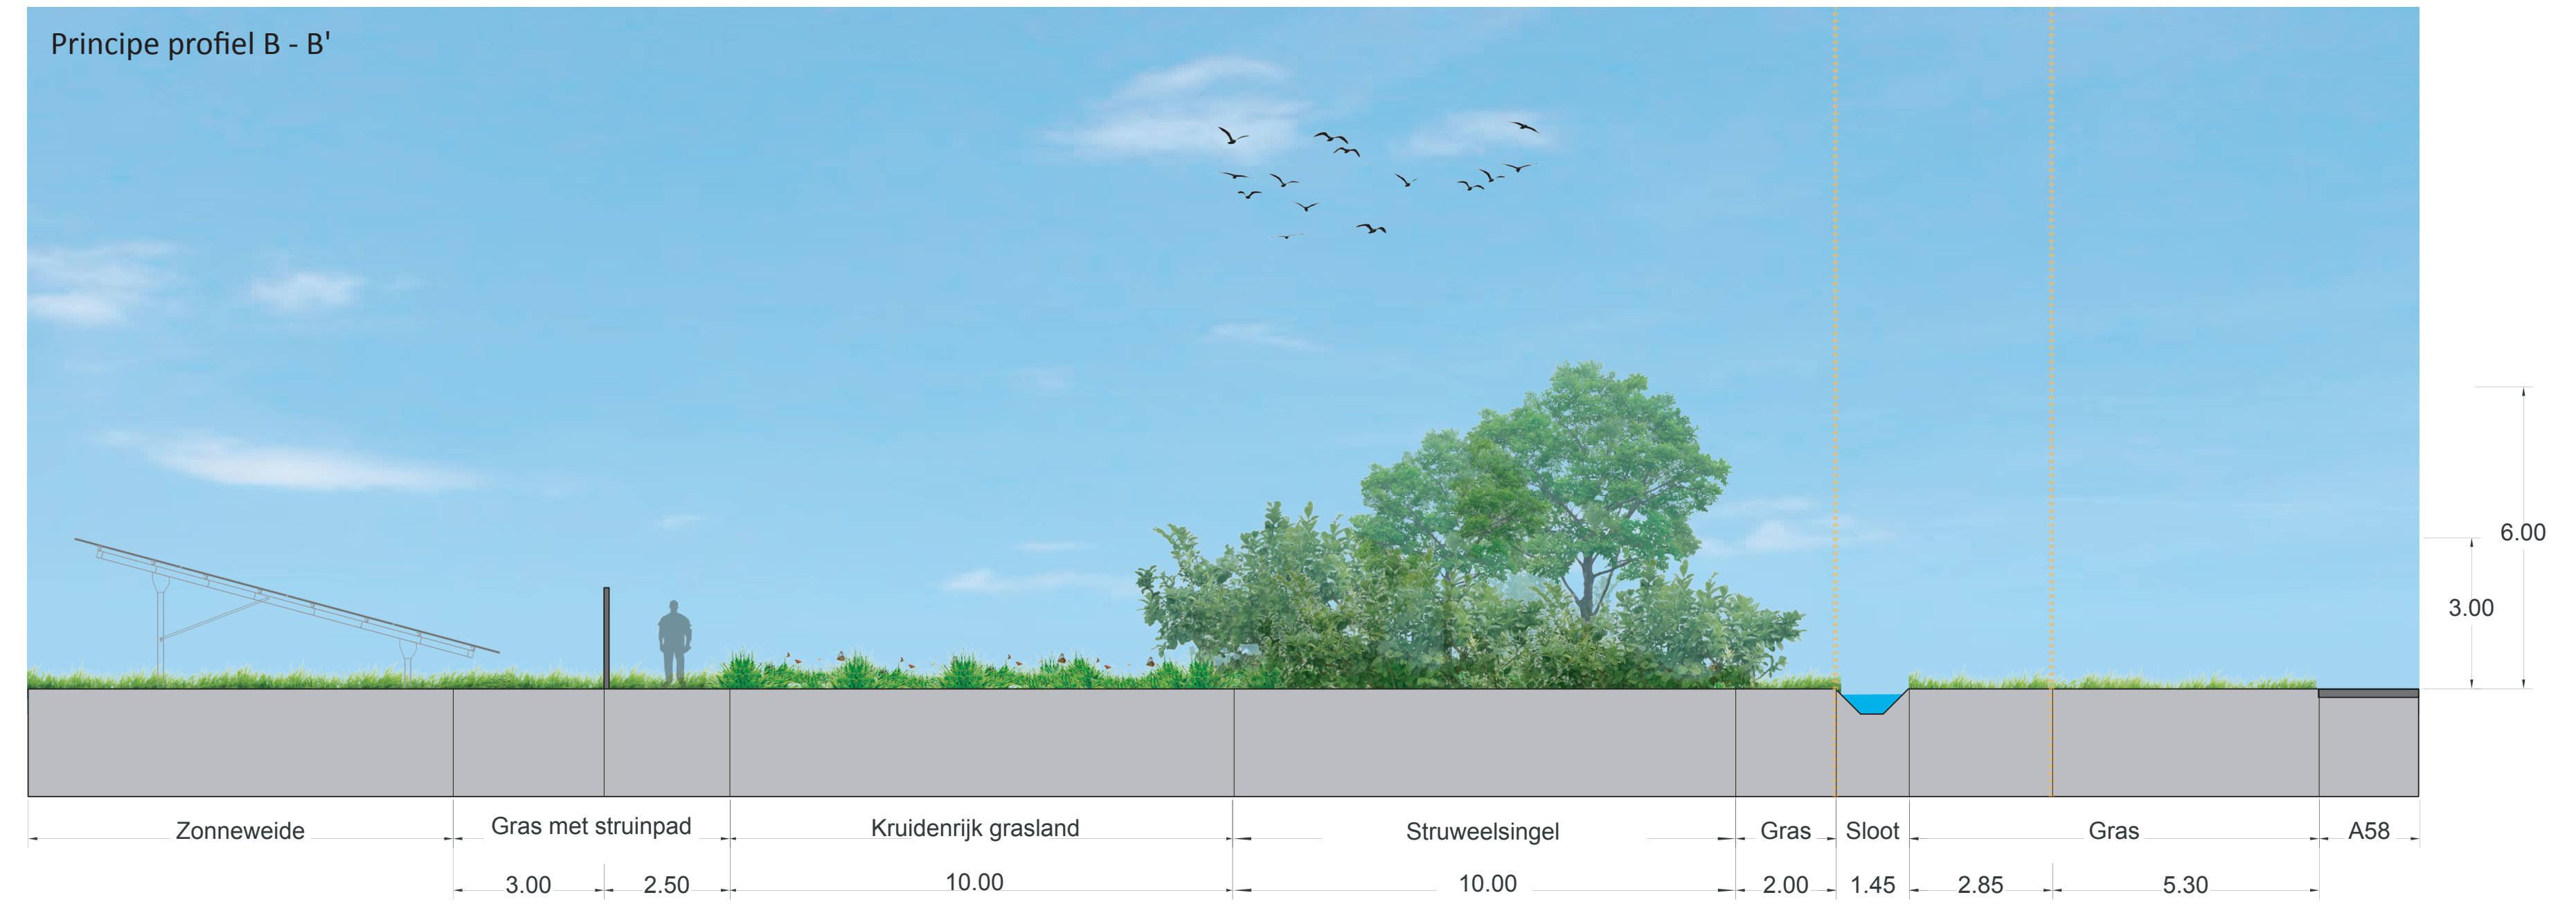
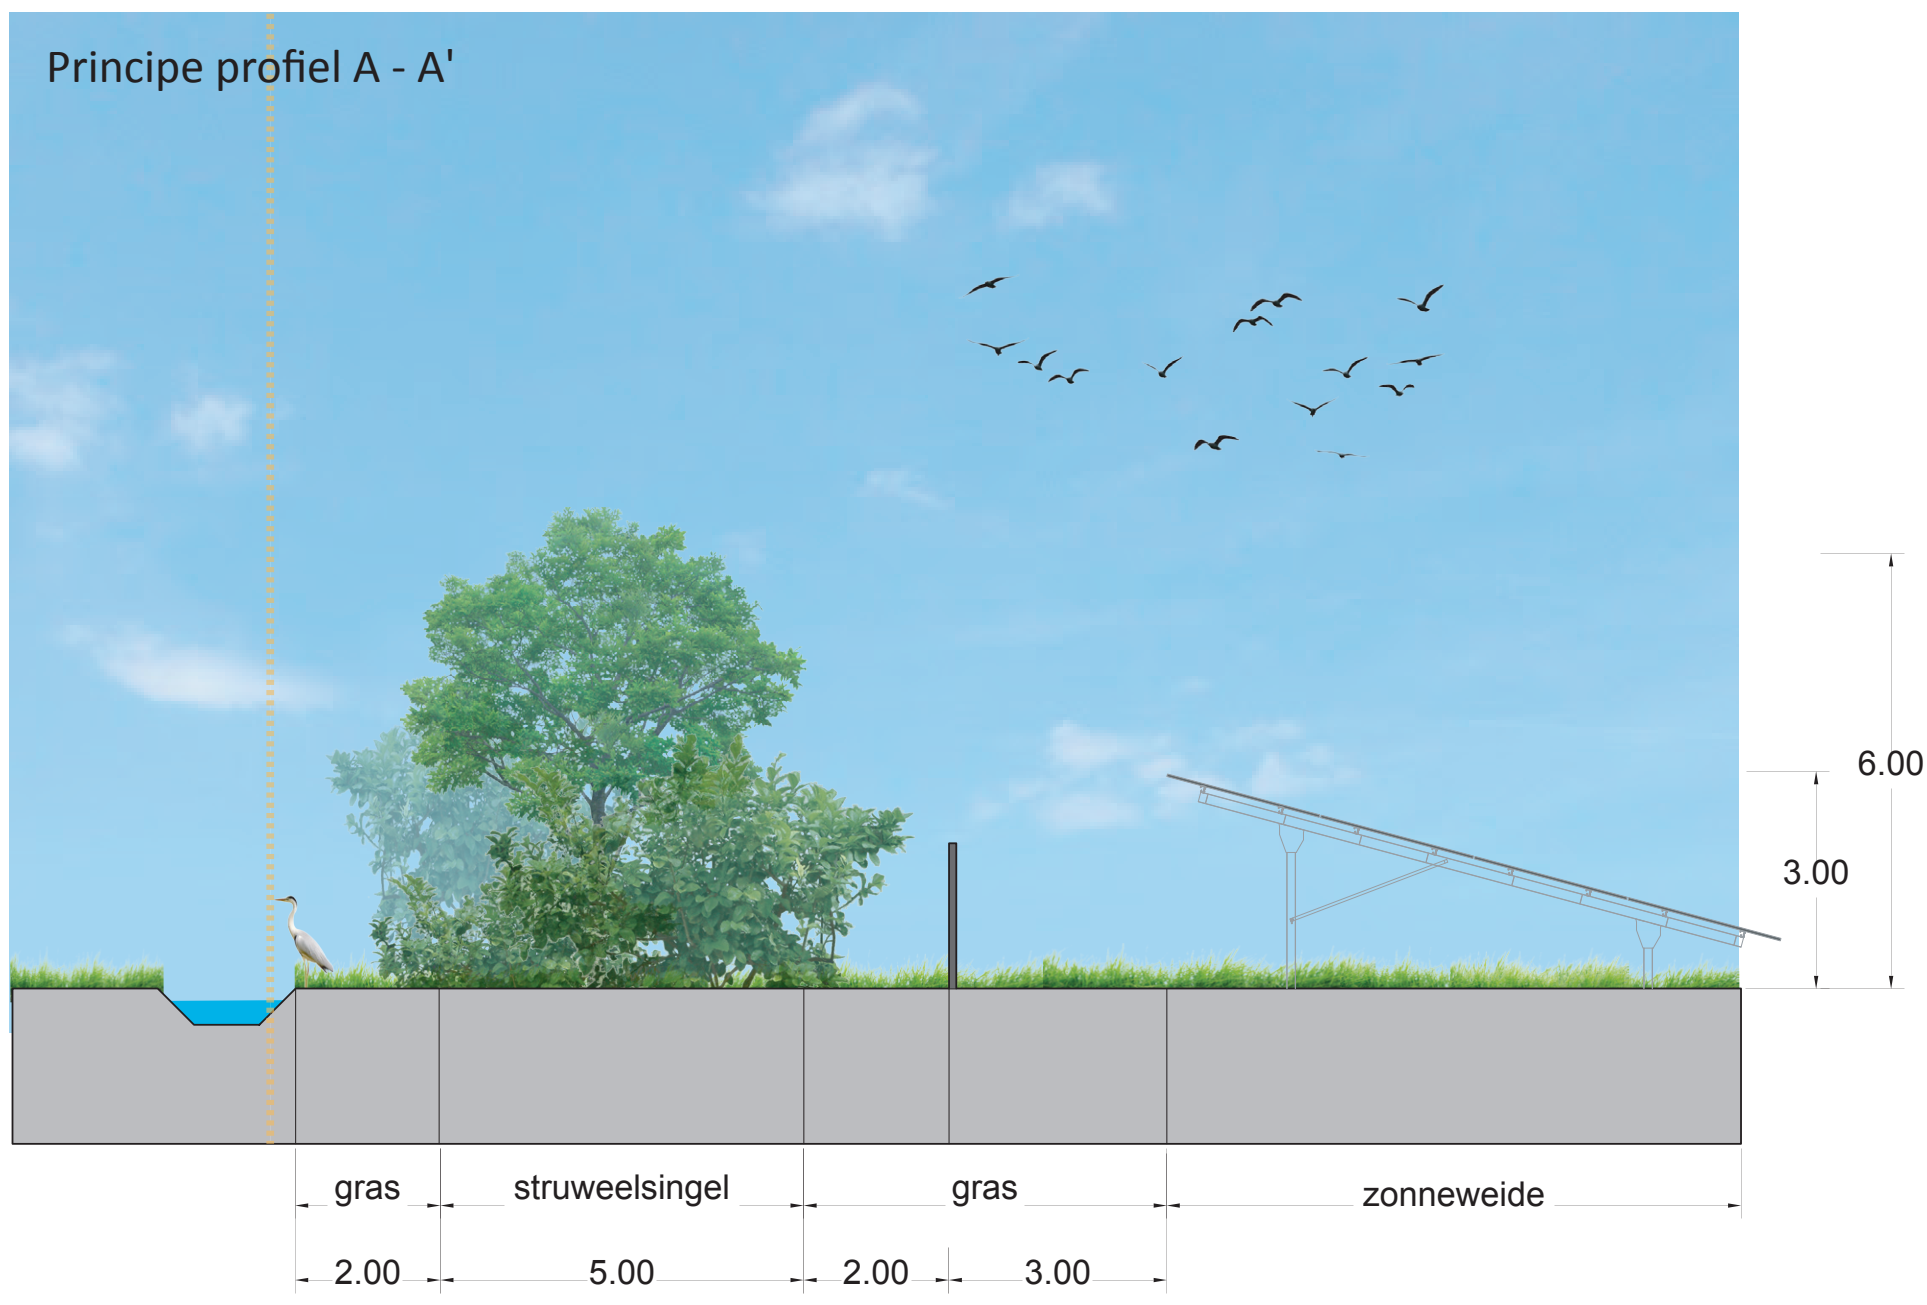
ONDERDEEL
Ontwerp landschappelijke inpassing

GETEKEND DOOR
L. Grote Gansey

DATUM
September 2022

SCHAAL
1:2000 (op A1)





www.labeltien.nl
info@labeltien.nl

OPDRACHTGEVER
TPSolar
Melbournestraat 9
1175 RM Lijnden
info@TPSolar.nl

PROJECTNAAM
Zonnepark Kriekampen

ONDERDEEL
Principe profielen

GETEKEND DOOR
L. Grote Gansey

DATUM
September 2022

SCHAAL
1:100 (op A1)

