

Zonnepark

SCHETSONTWERP LAGE WALD



-  Houtsingel met inheemse soorten behoud na 25 jaar
-  Struweelsingel maximaal 6 mtr hoog behoud na 25 jaar
-  Bestaande boom- en houtstructuren (zeer waardevol)
-  Grasland (schaduwinnend)
-  Kruidenrijk grasland
-  Patrijzenhaag
-  Keverbank
-  Onderhoudspad – bestaande uit leemhoudend materiaal (randen geschikt voor nestelplekken wilde bij)
-  Zonnepanelen
-  Hekwerk
-  Openingen in hekwerk toegankelijkheid das
-  Zitbank rustpunt
-  Inkoopstation
-  Omvormer – travo
-  Dropzone
-  Ontwikkelen en/of behouden zichtlijn

PROJECTNAAM
Zonnepark Lage Wald


ONDERDEEL
Schetsontwerp

GETEKEND DOOR
L. Grote Gansey


DATUM
Februari 2023

SCHAAL
1:1.000 (A1)




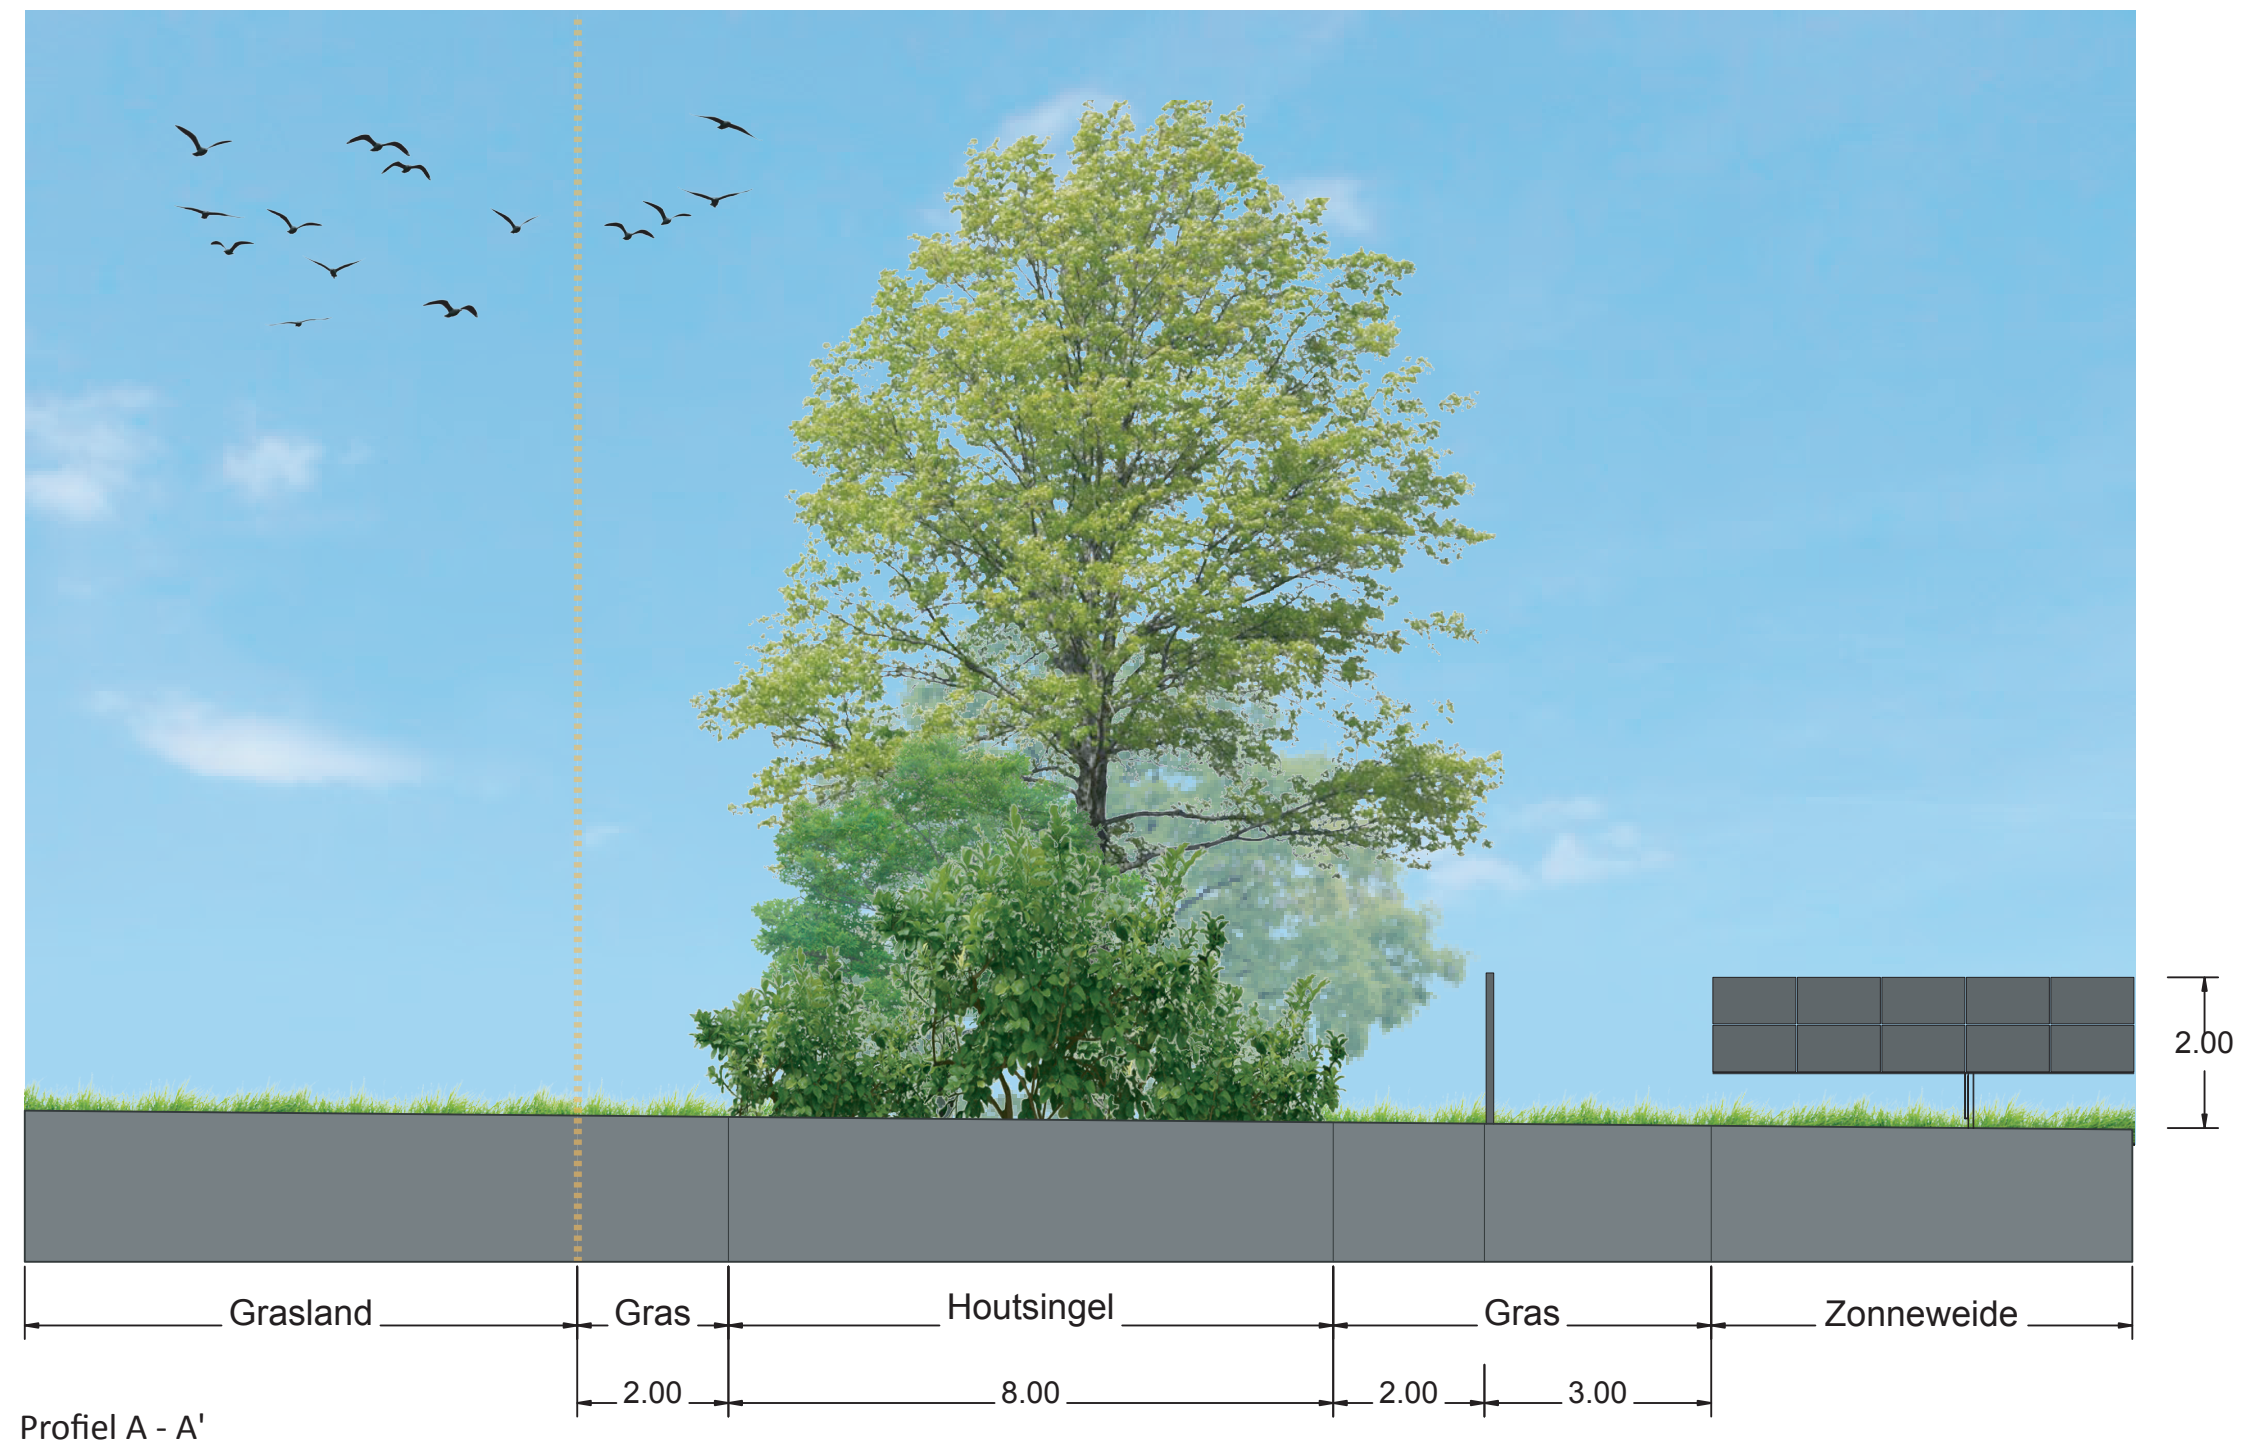


Profiel A - A'

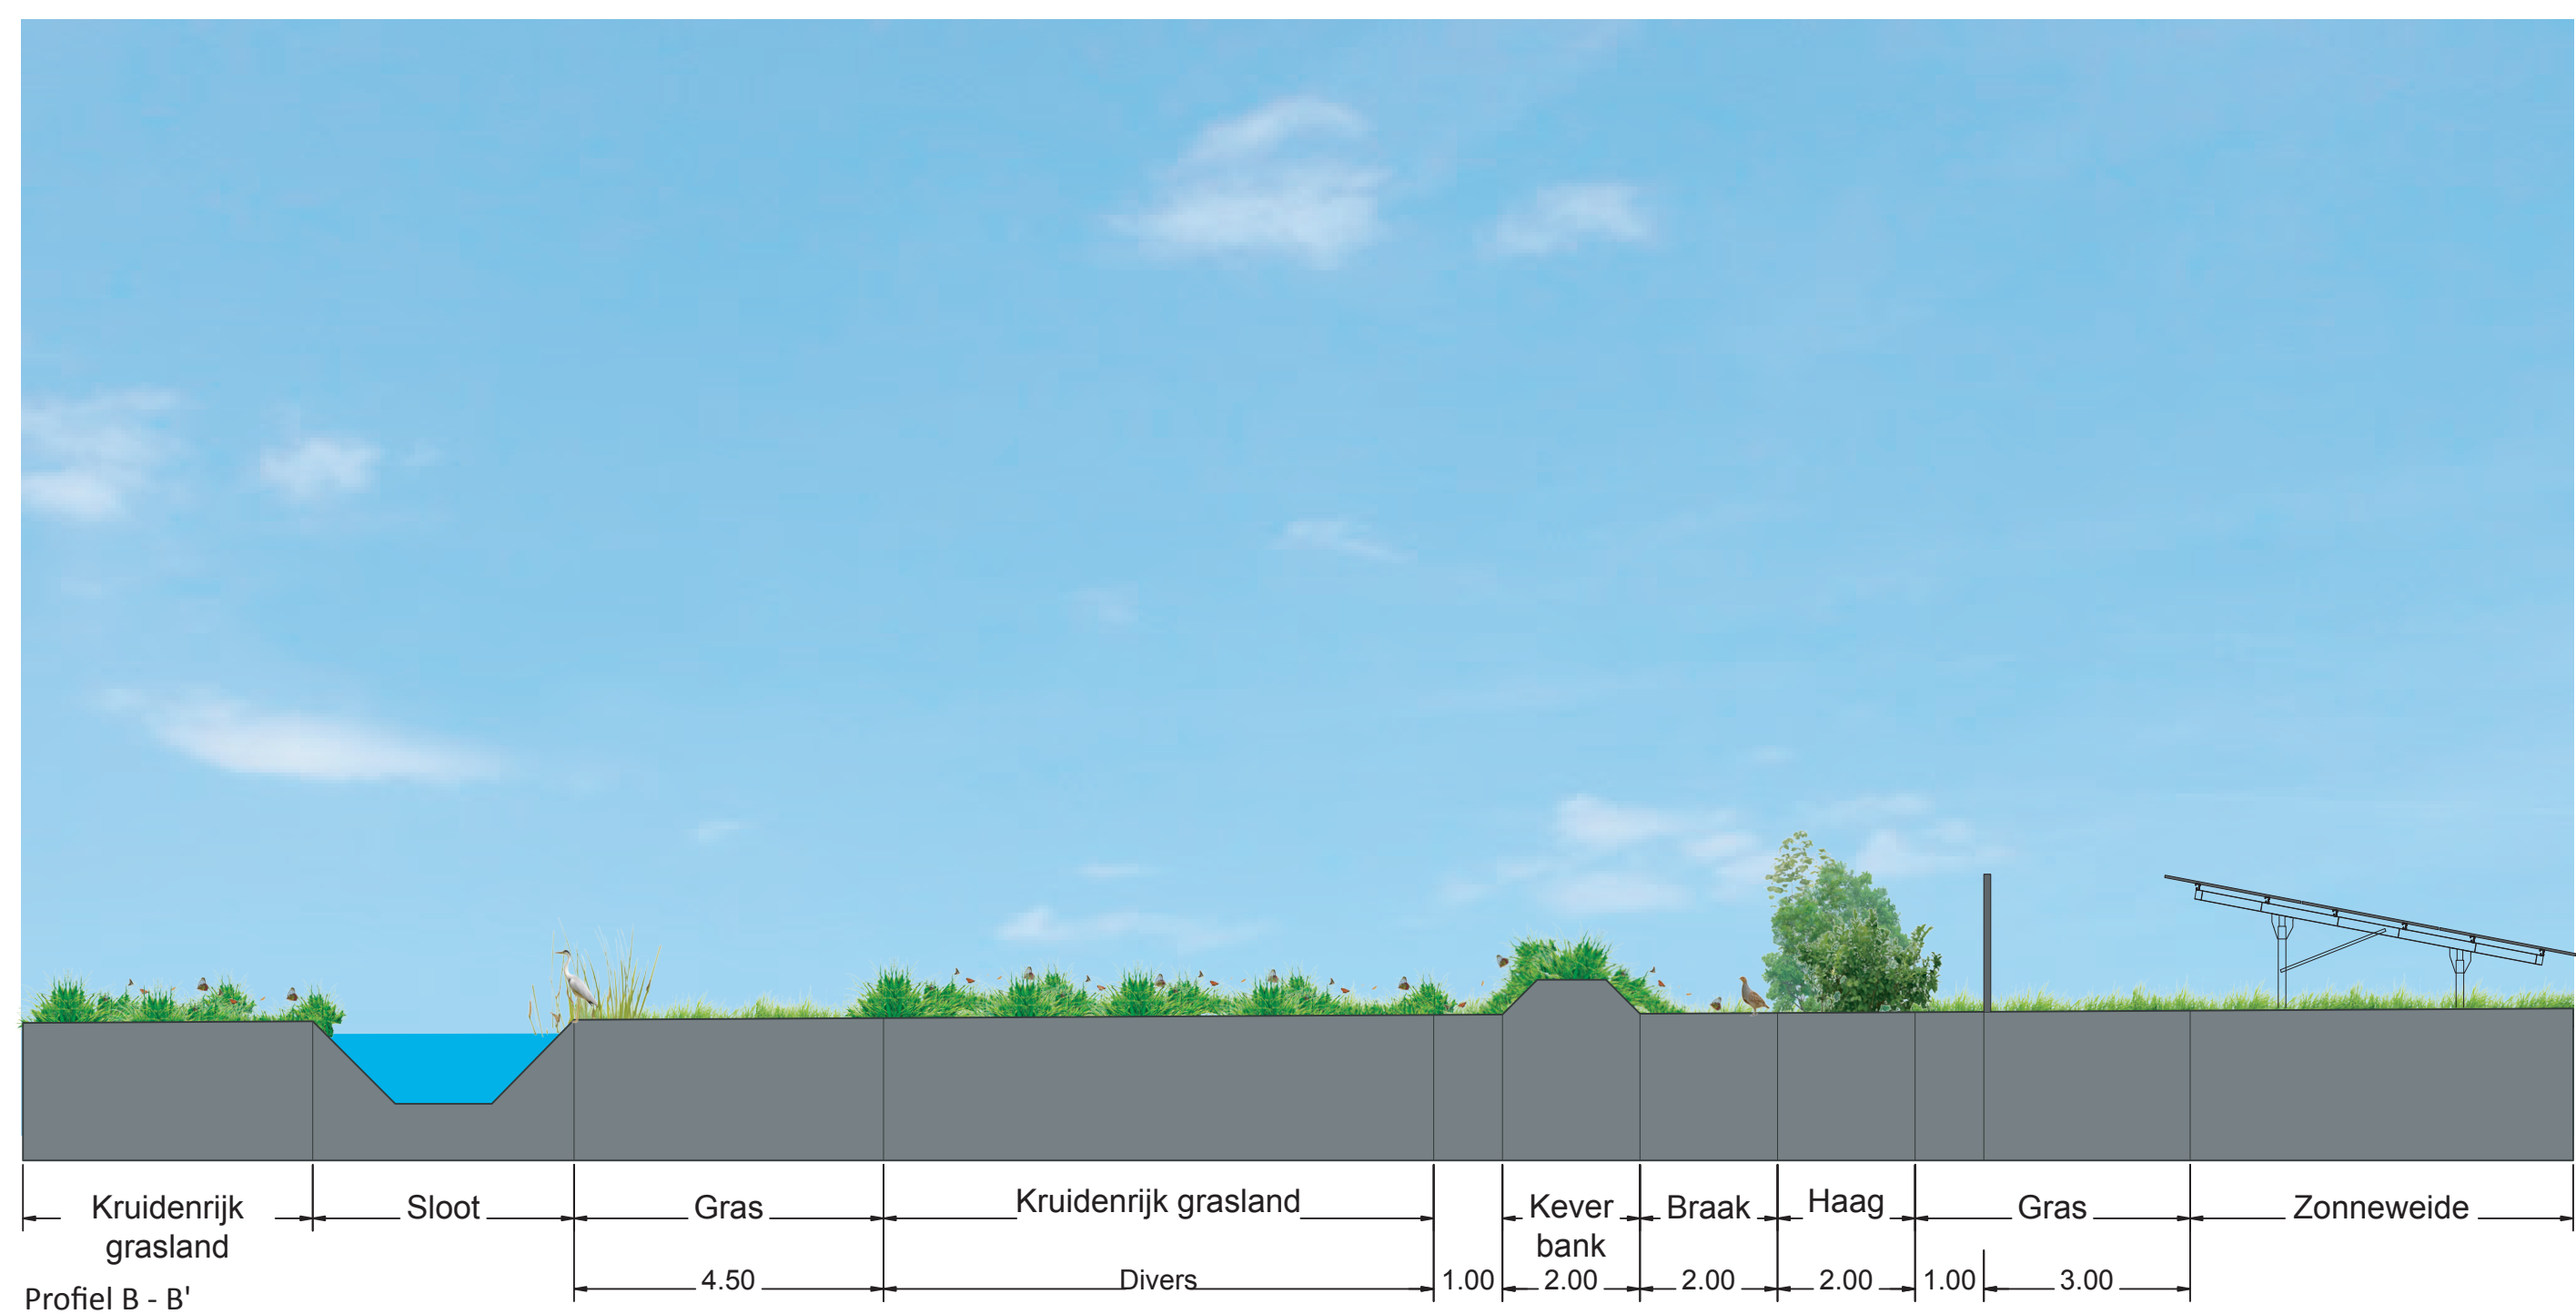

Profiel B - B'

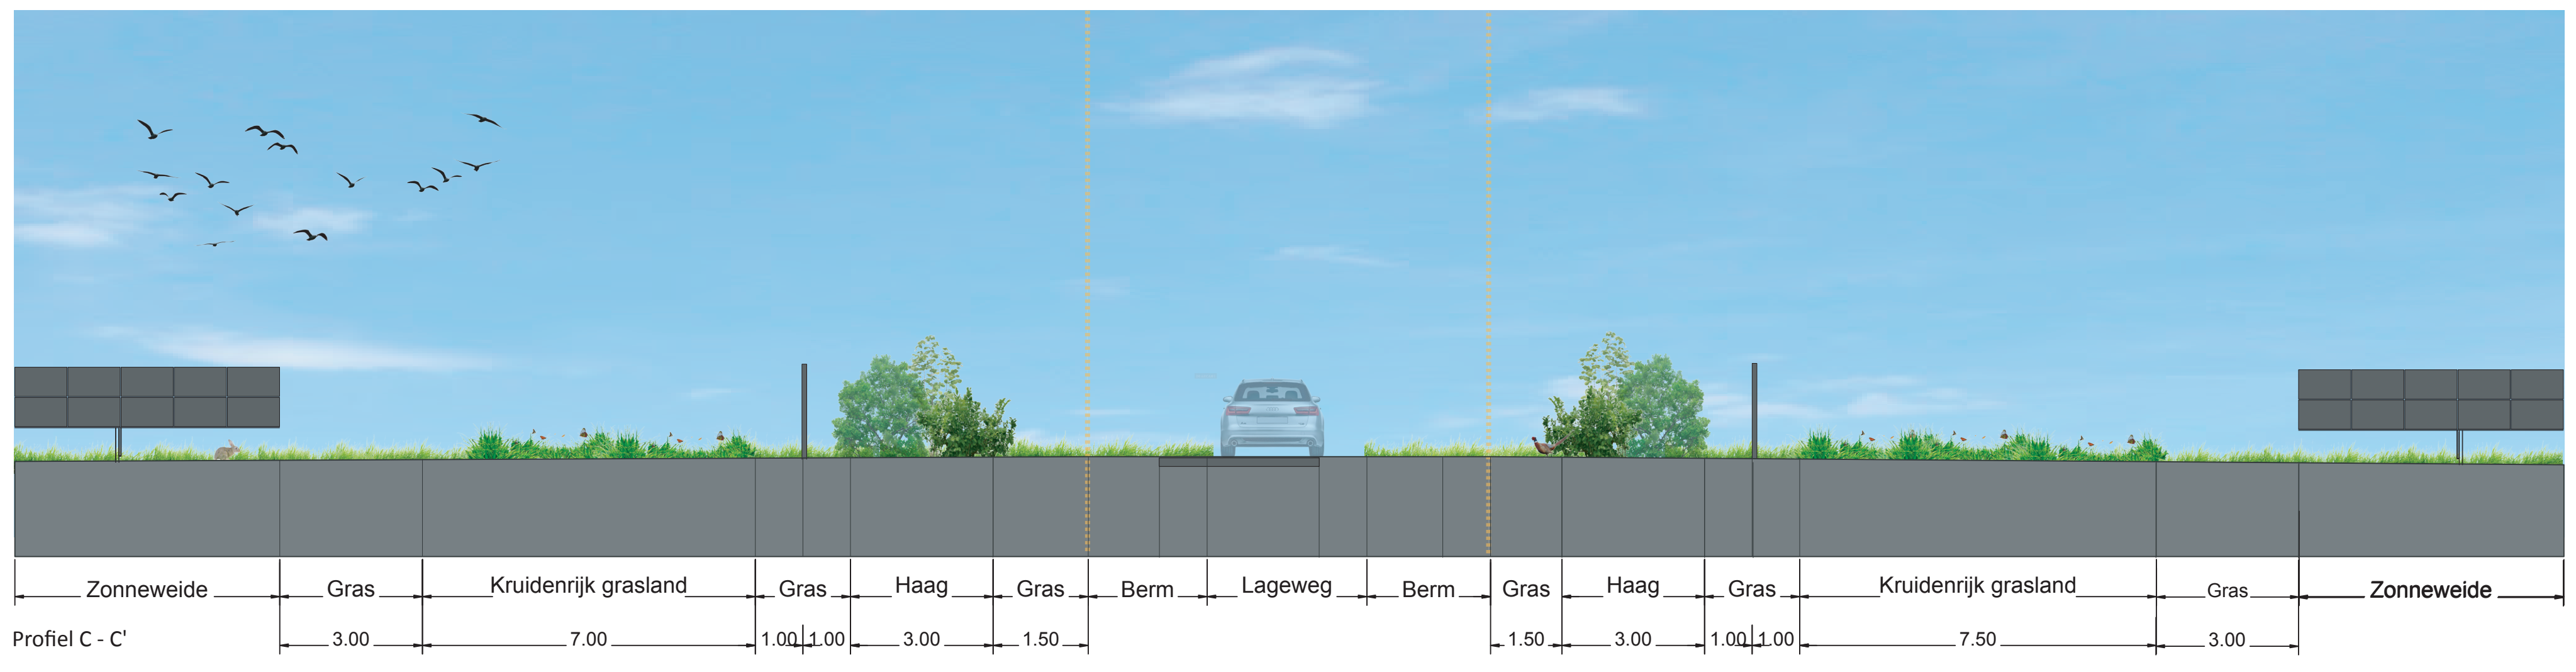

Profiel C - C'

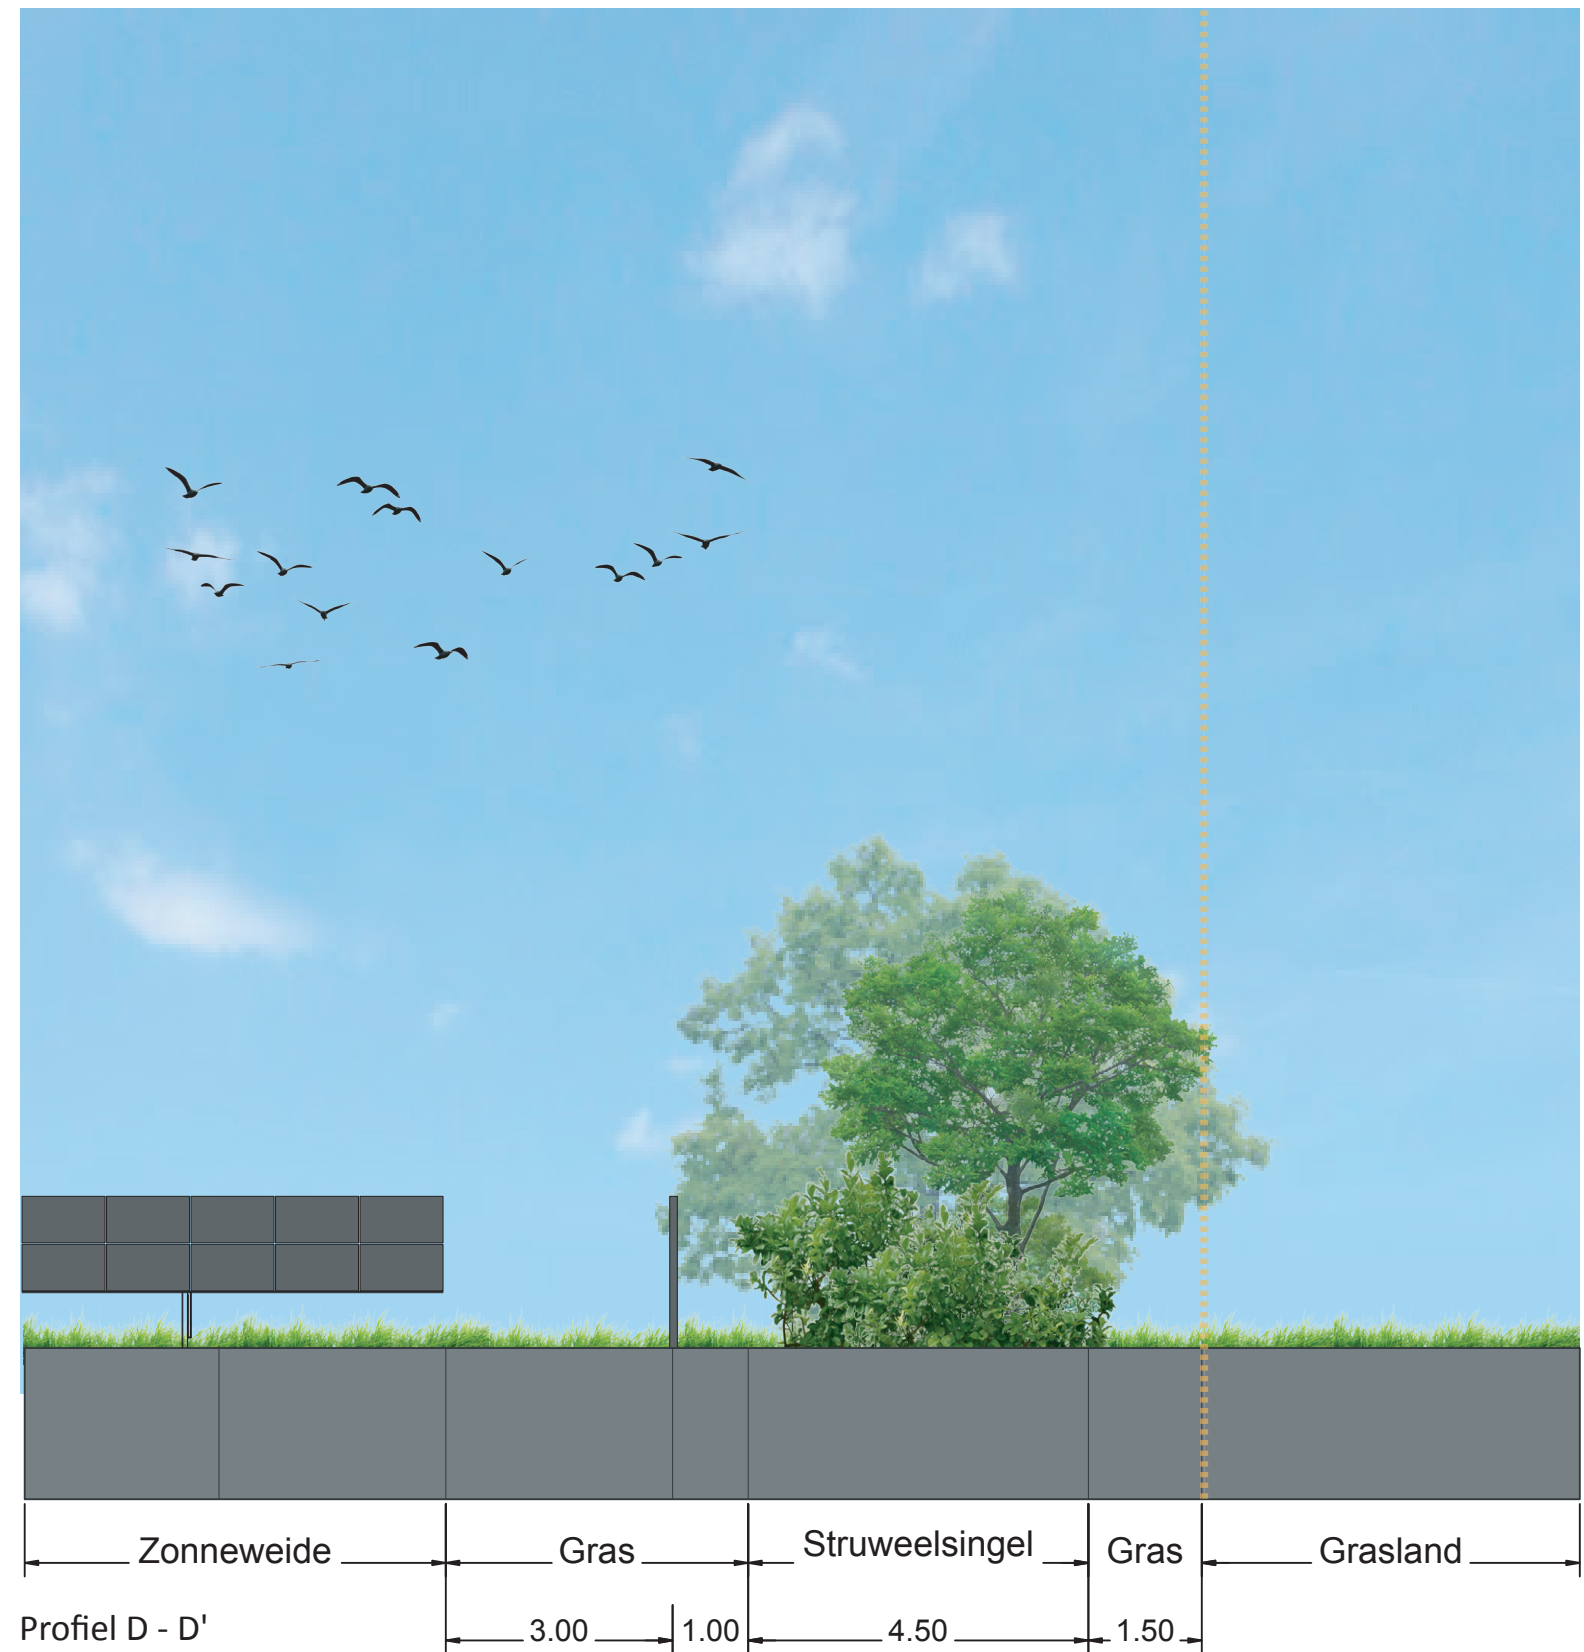

Profiel D - D'



PROJECTNAAM
Zonnepark Lage Wald

ONDERDEEL
Schetsontwerp

GETEKEND DOOR
L. Grote Gansey

DATUM
Februari 2023

SCHAAL
1:1.000 (A1)

