




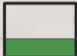

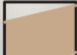
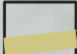

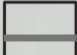











Zonnepark

SCHETSONTWERP LAGE WALD

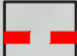

-  Houtsingel met inheemse soorten
-  Struweelsingel maximaal 6 mtr hoog
-  Bestaande boom- en houtstructuren (zeer waardevol)
-  Bloemrijk grasland (schaduwinnend)
-  Bloemrijke akkerranden
-  Meidoornhaag langs Groenendaalsepad
-  Patrijzenhaag
-  Keverbank
-  Onderhoudspad – bestaande uit leemhoudend materiaal (randen geschikt voor nestplekken wilde bij)
-  Gemaaid struinpad
-  Zonnevelden (onderzoek plaatsing panelen ten opzichte van kavel – minder rafelige randen)
-  Hekwerk
-  Openingen in hekwerk toegankelijkheid das
-  Uitkijktoren Optioneel
-  Zitbank rustpunt
-  parkeervoorziening
-  Inkoopstation
-  Omvormer – travo
-  Dropzone
-  Ontwikkelen en/of behouden zichtlijn
-  Behoud van de openheid Graanakker met winterstoppel voor akkervogels

PROJECTNAAM
Zonnepark Lage Wald


ONDERDEEL
Schetsontwerp

GETEKEND DOOR
L. Grote Gansey

DATUM
Augustus 2021

STATUS
Schetsontwerp



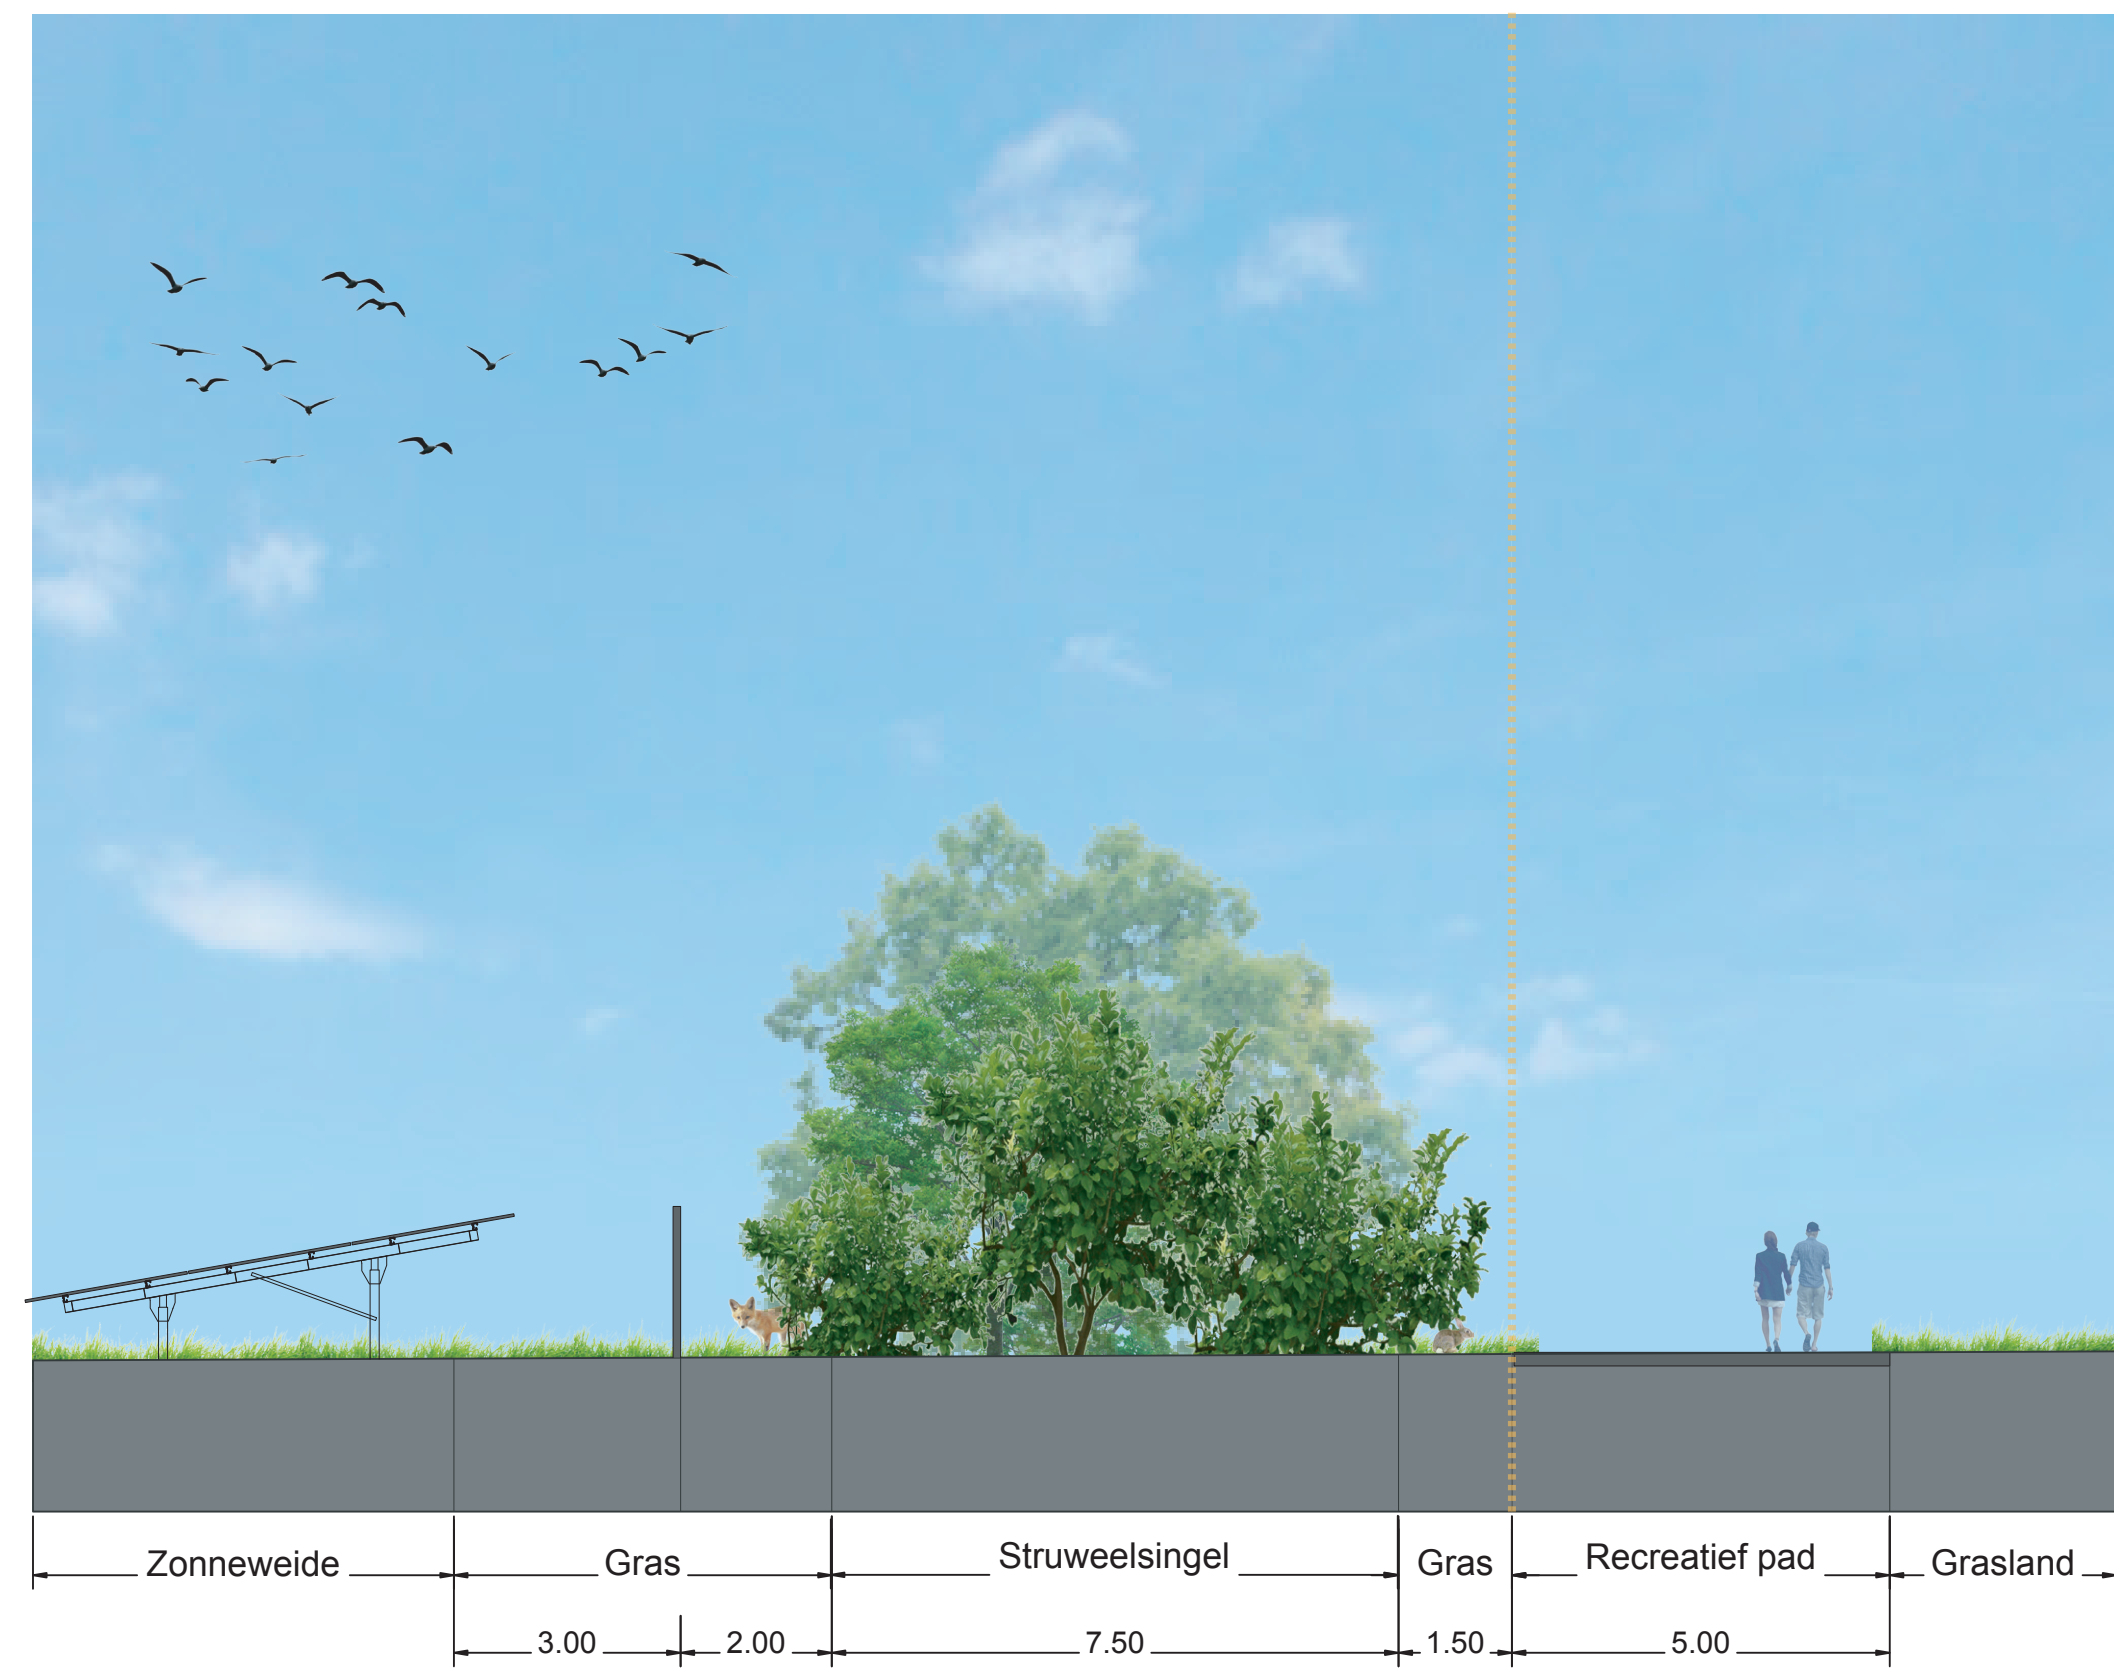


Profiel A - A'




Profiel B - B'




Profiel C - C'

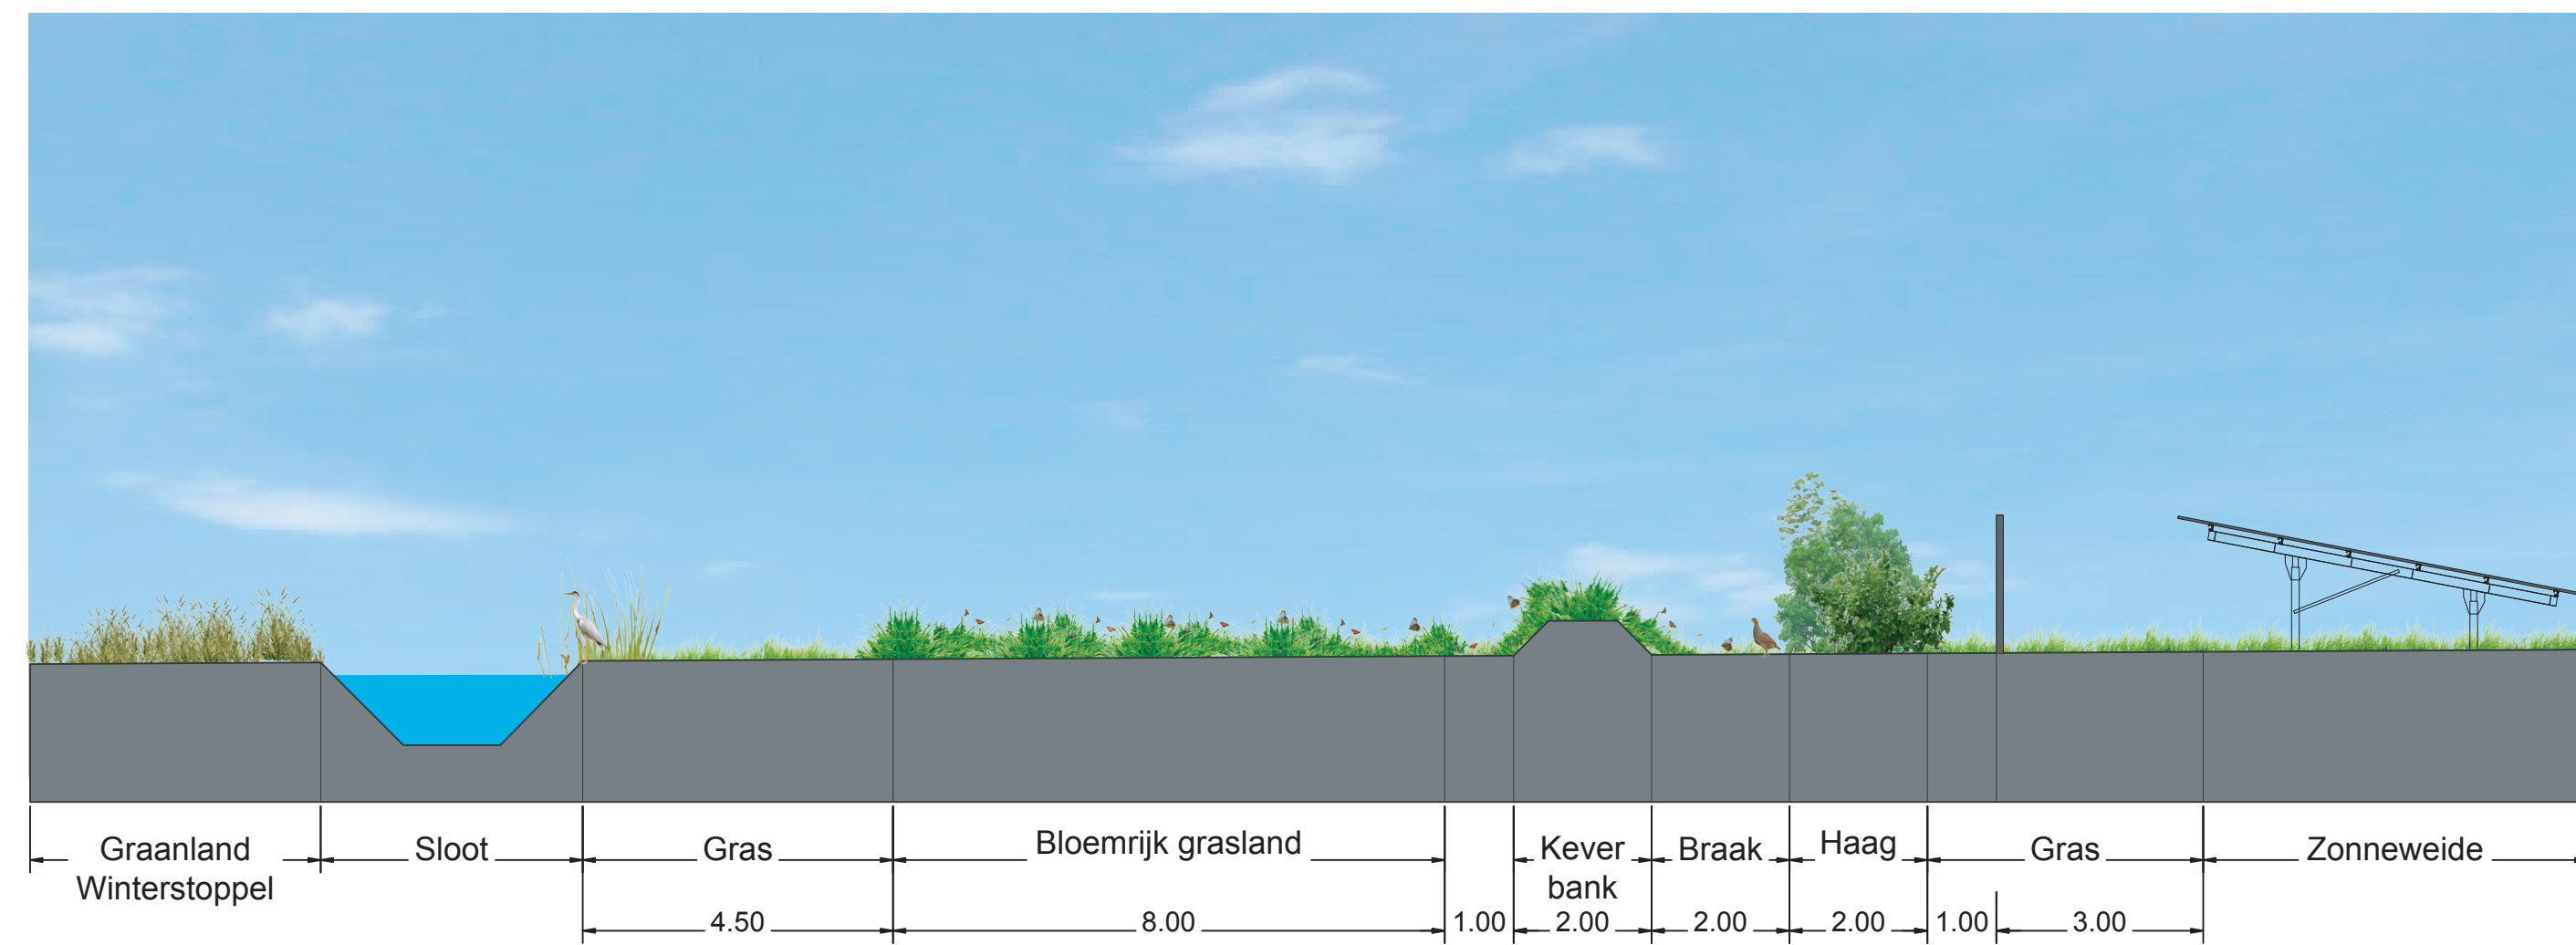


Profiel D - D'

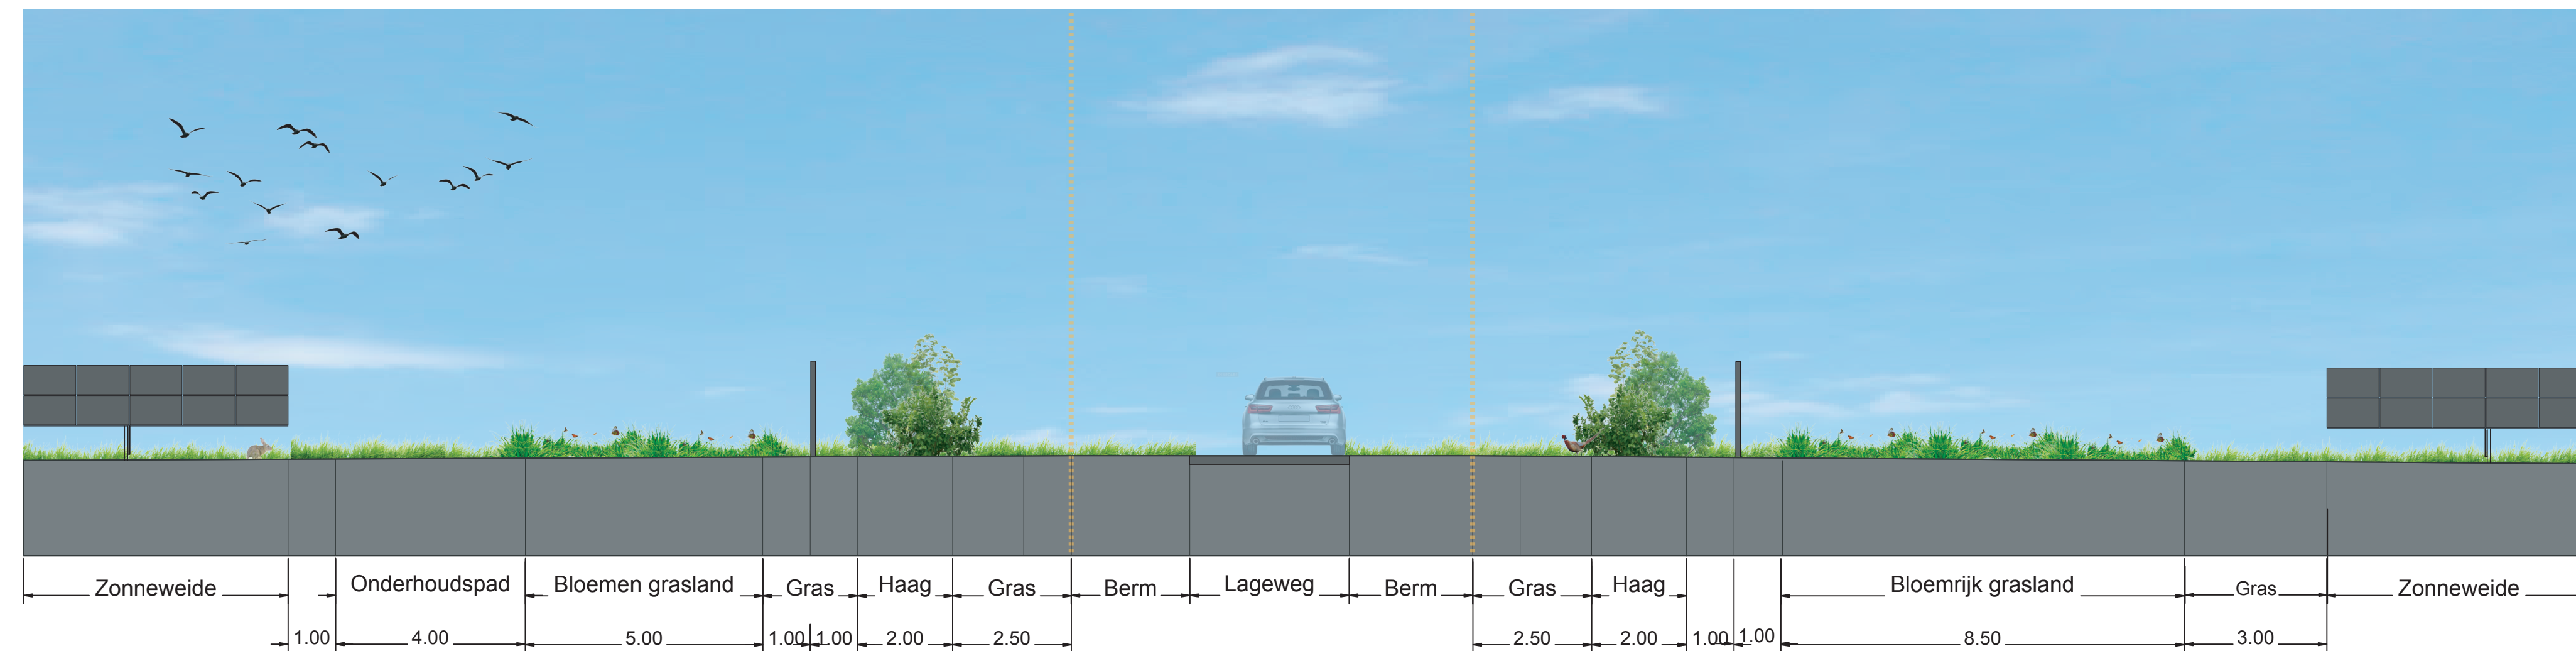

Profiel E - E'

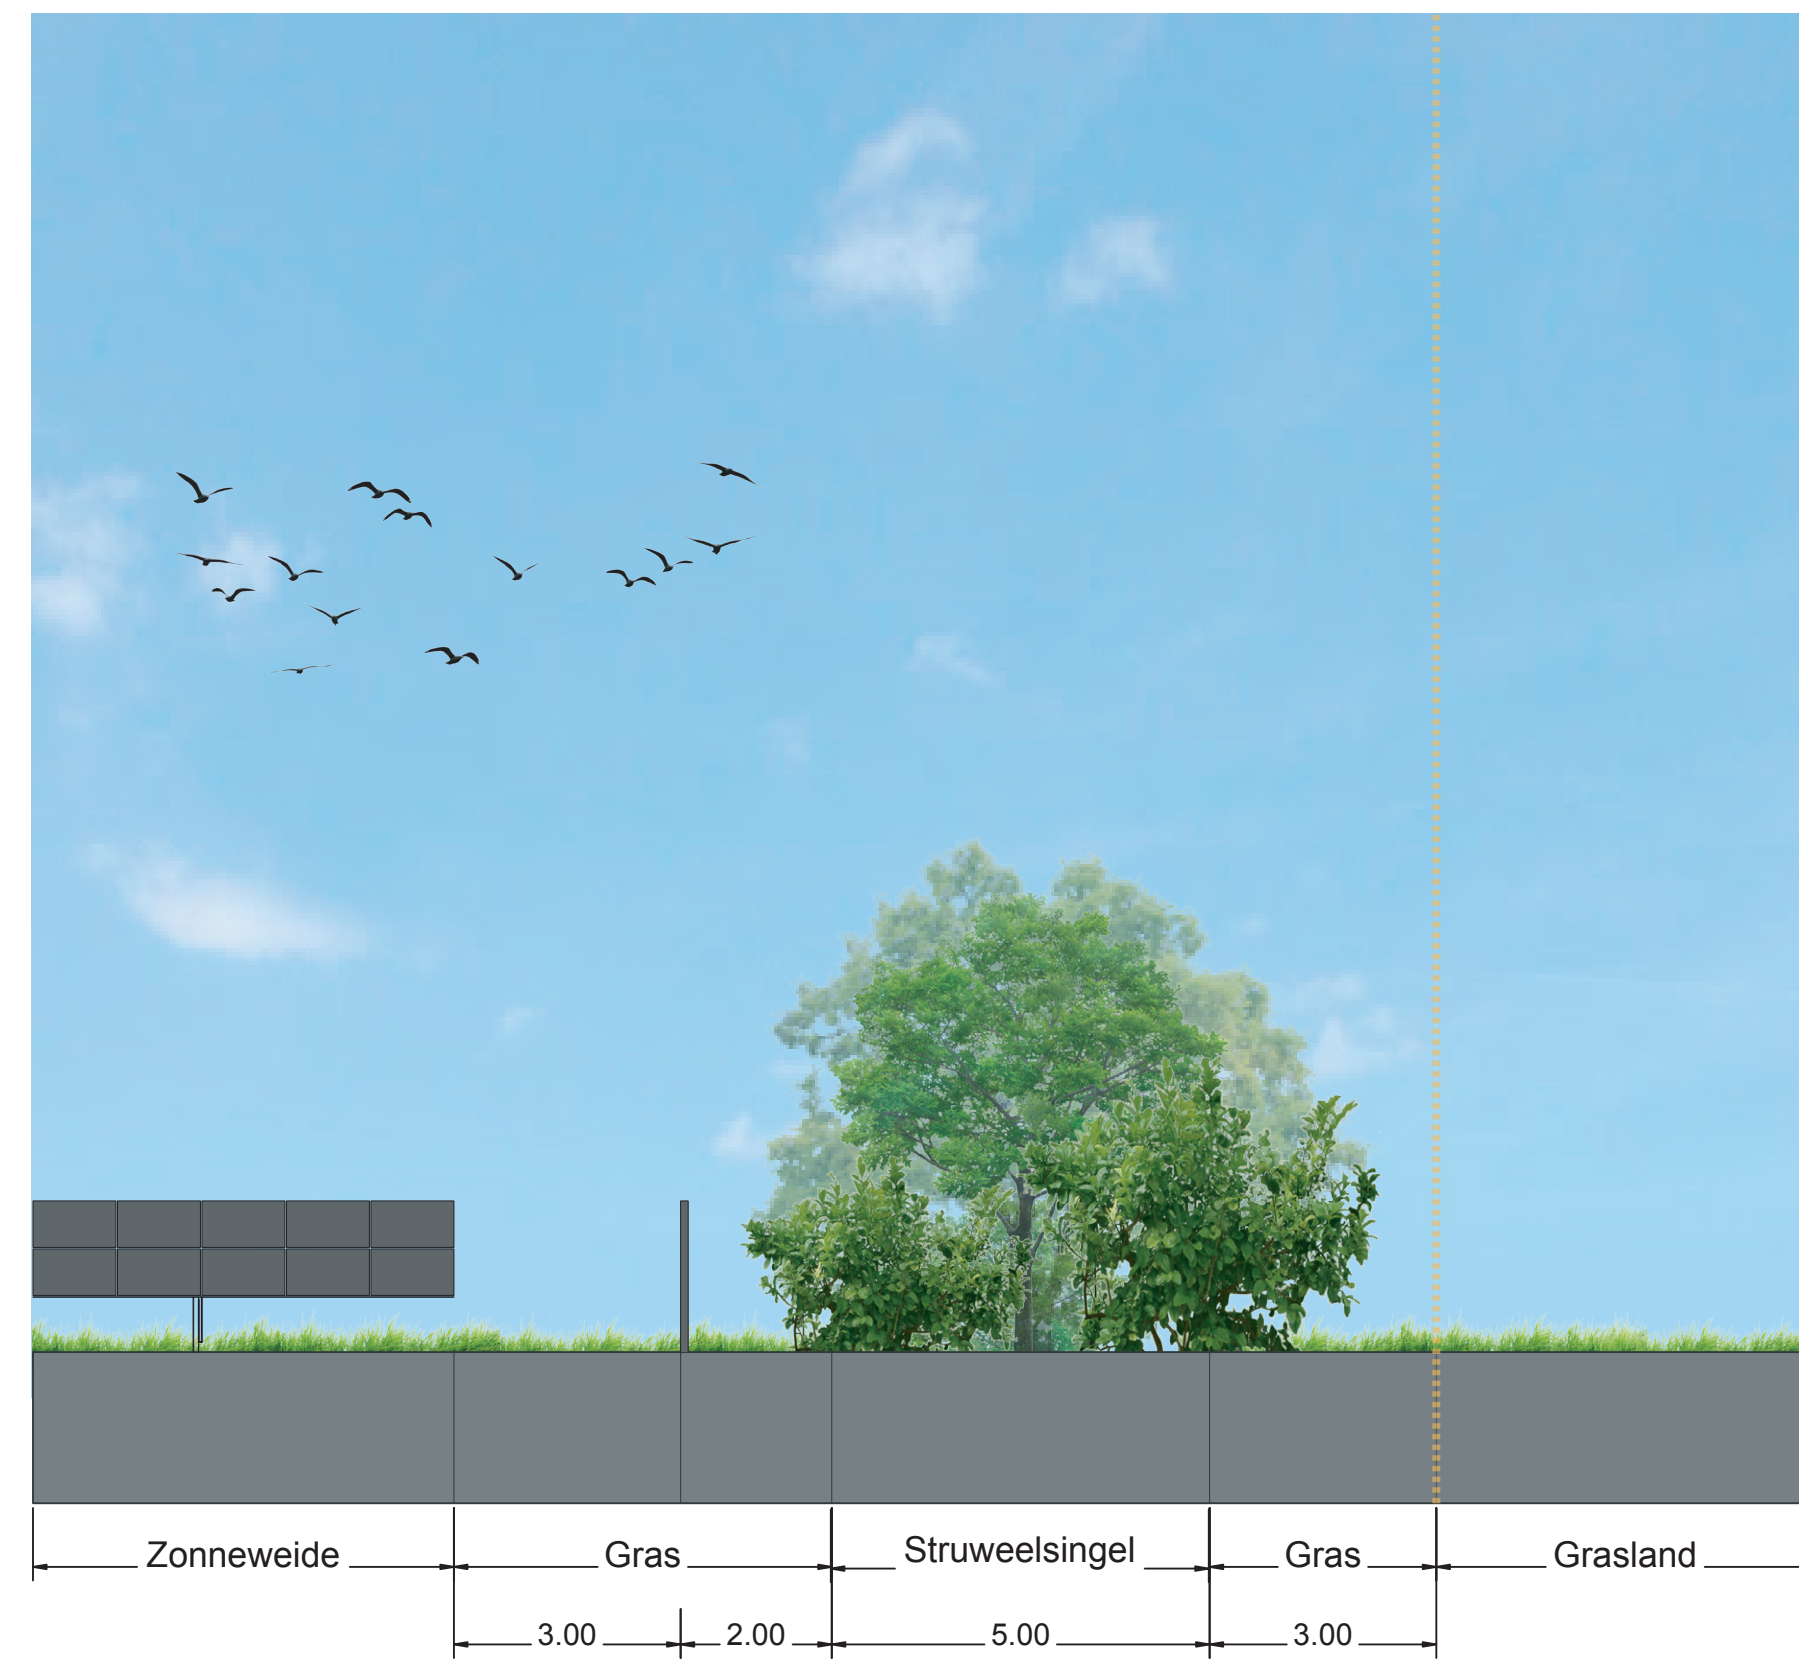

Profiel F - F'

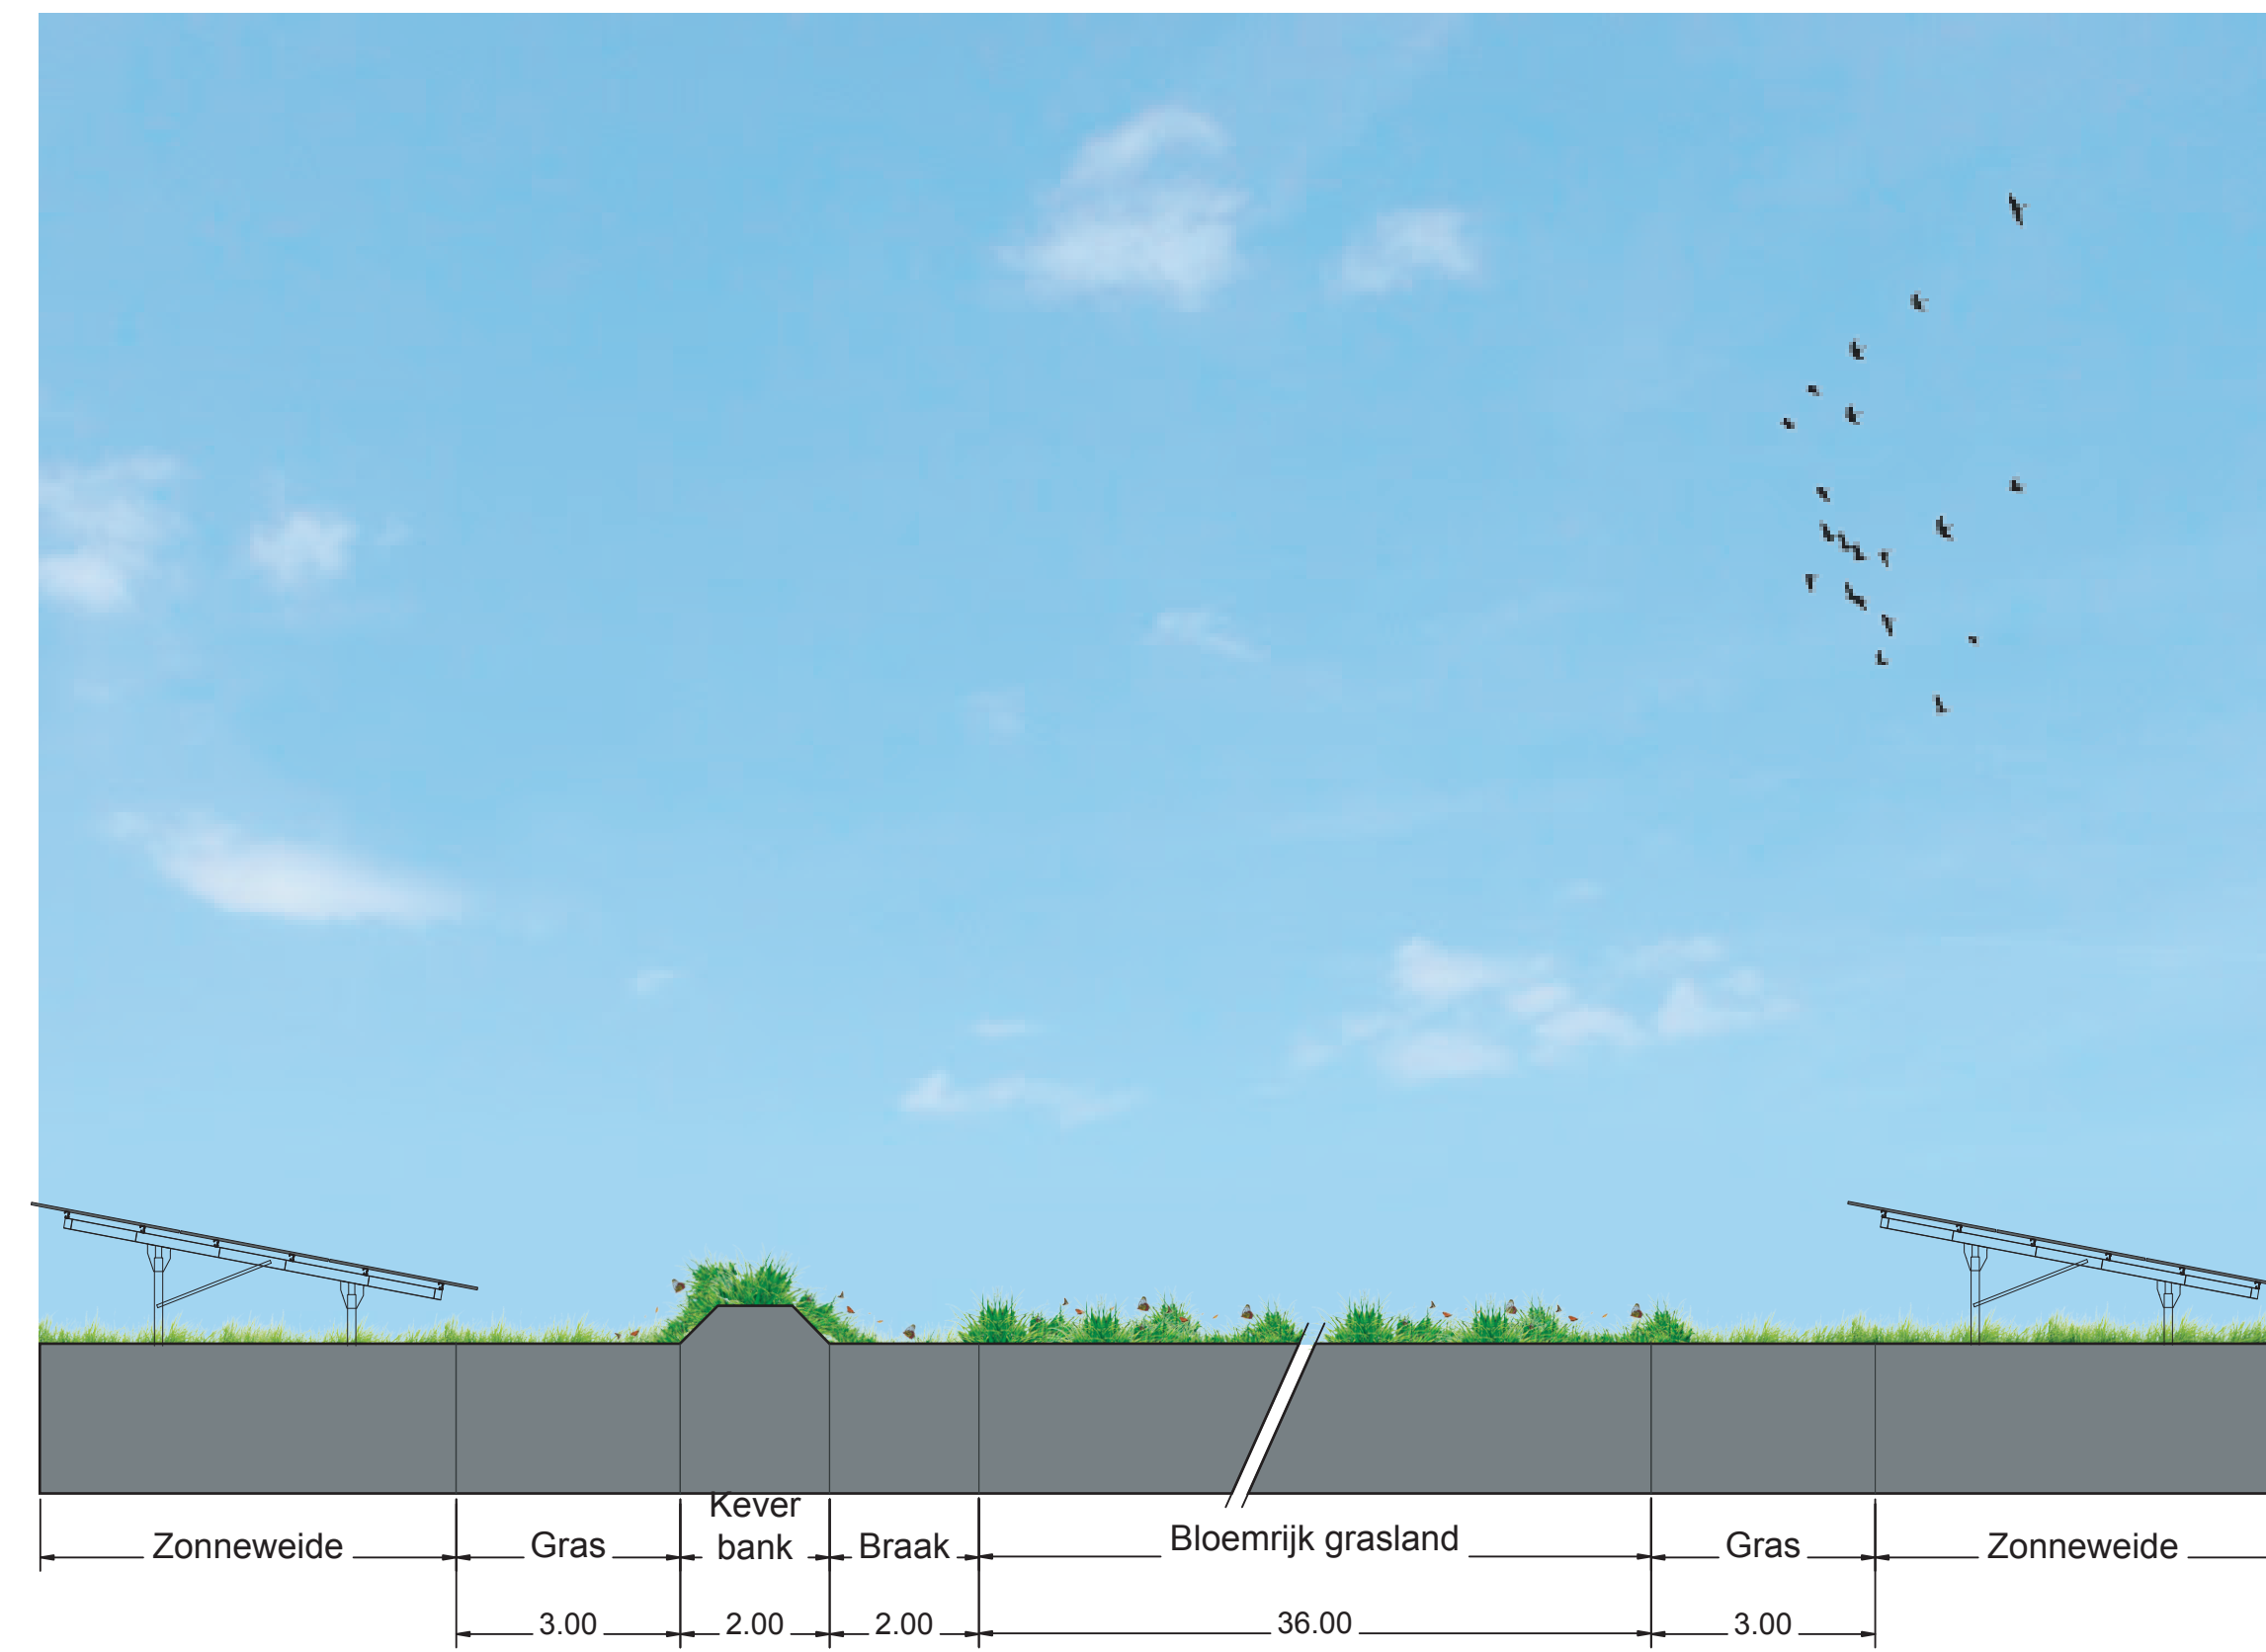

Profiel G - G'



www.labeltien.nl
info@labeltien.nl

OPDRACHTGEVER
TPSolar
Melbournestraat 9
1175 RM Lijnden
info@TPSolar.nl

PROJECTNAAM
Zonnepark Berg en Dal
ONDERDEEL
Principe profielen

GETEKEND DOOR
L. Grote Ganssey

DATUM
september 2021

STATUS
Schetsontwerp

Schaal:
1:100 - formaat A0

Zonnepark
LAGE WALD

