

Zonnepark

CONCEPT HAARLEMMERMEER

LEGENDA

-  Bestaande bomen
Indicatief weergegeven
-  Struweelsingel met bes en notendragende soorten
-  Onderzoeklocatie ecologisch beheer, verflauwen oever en ontwikkeling van rietkragen
-  Bloemrijk akkerland
-  Grasland extensief onderhoud buiten hekwerk behoud van agrarische functie
-  Bijenhotel
-  Onderhoudspad (halfverharding) nestlocaties voor de wilde bij
-  Hekwerk
-  Omvormer/travostation Inkoopstation (buiten hekwerk)
-  Opslagcontainer
-  Hoofdingang
-  Plangrens

www.labeltien.nl
info@labeltien.nl

OPDRACHTGEVER
TPSolar
Melbournestraat 9
1175 RM Lijnden
info@TPSolar.nl

PROJECTNAAM
Zonnepark Haarlemmermeer

ONDERDEEL
Visie


GETEKEND DOOR
L. Grote Gansey

DATUM
mei 2022


SCHAAL
1:1250

STATUS
Concept




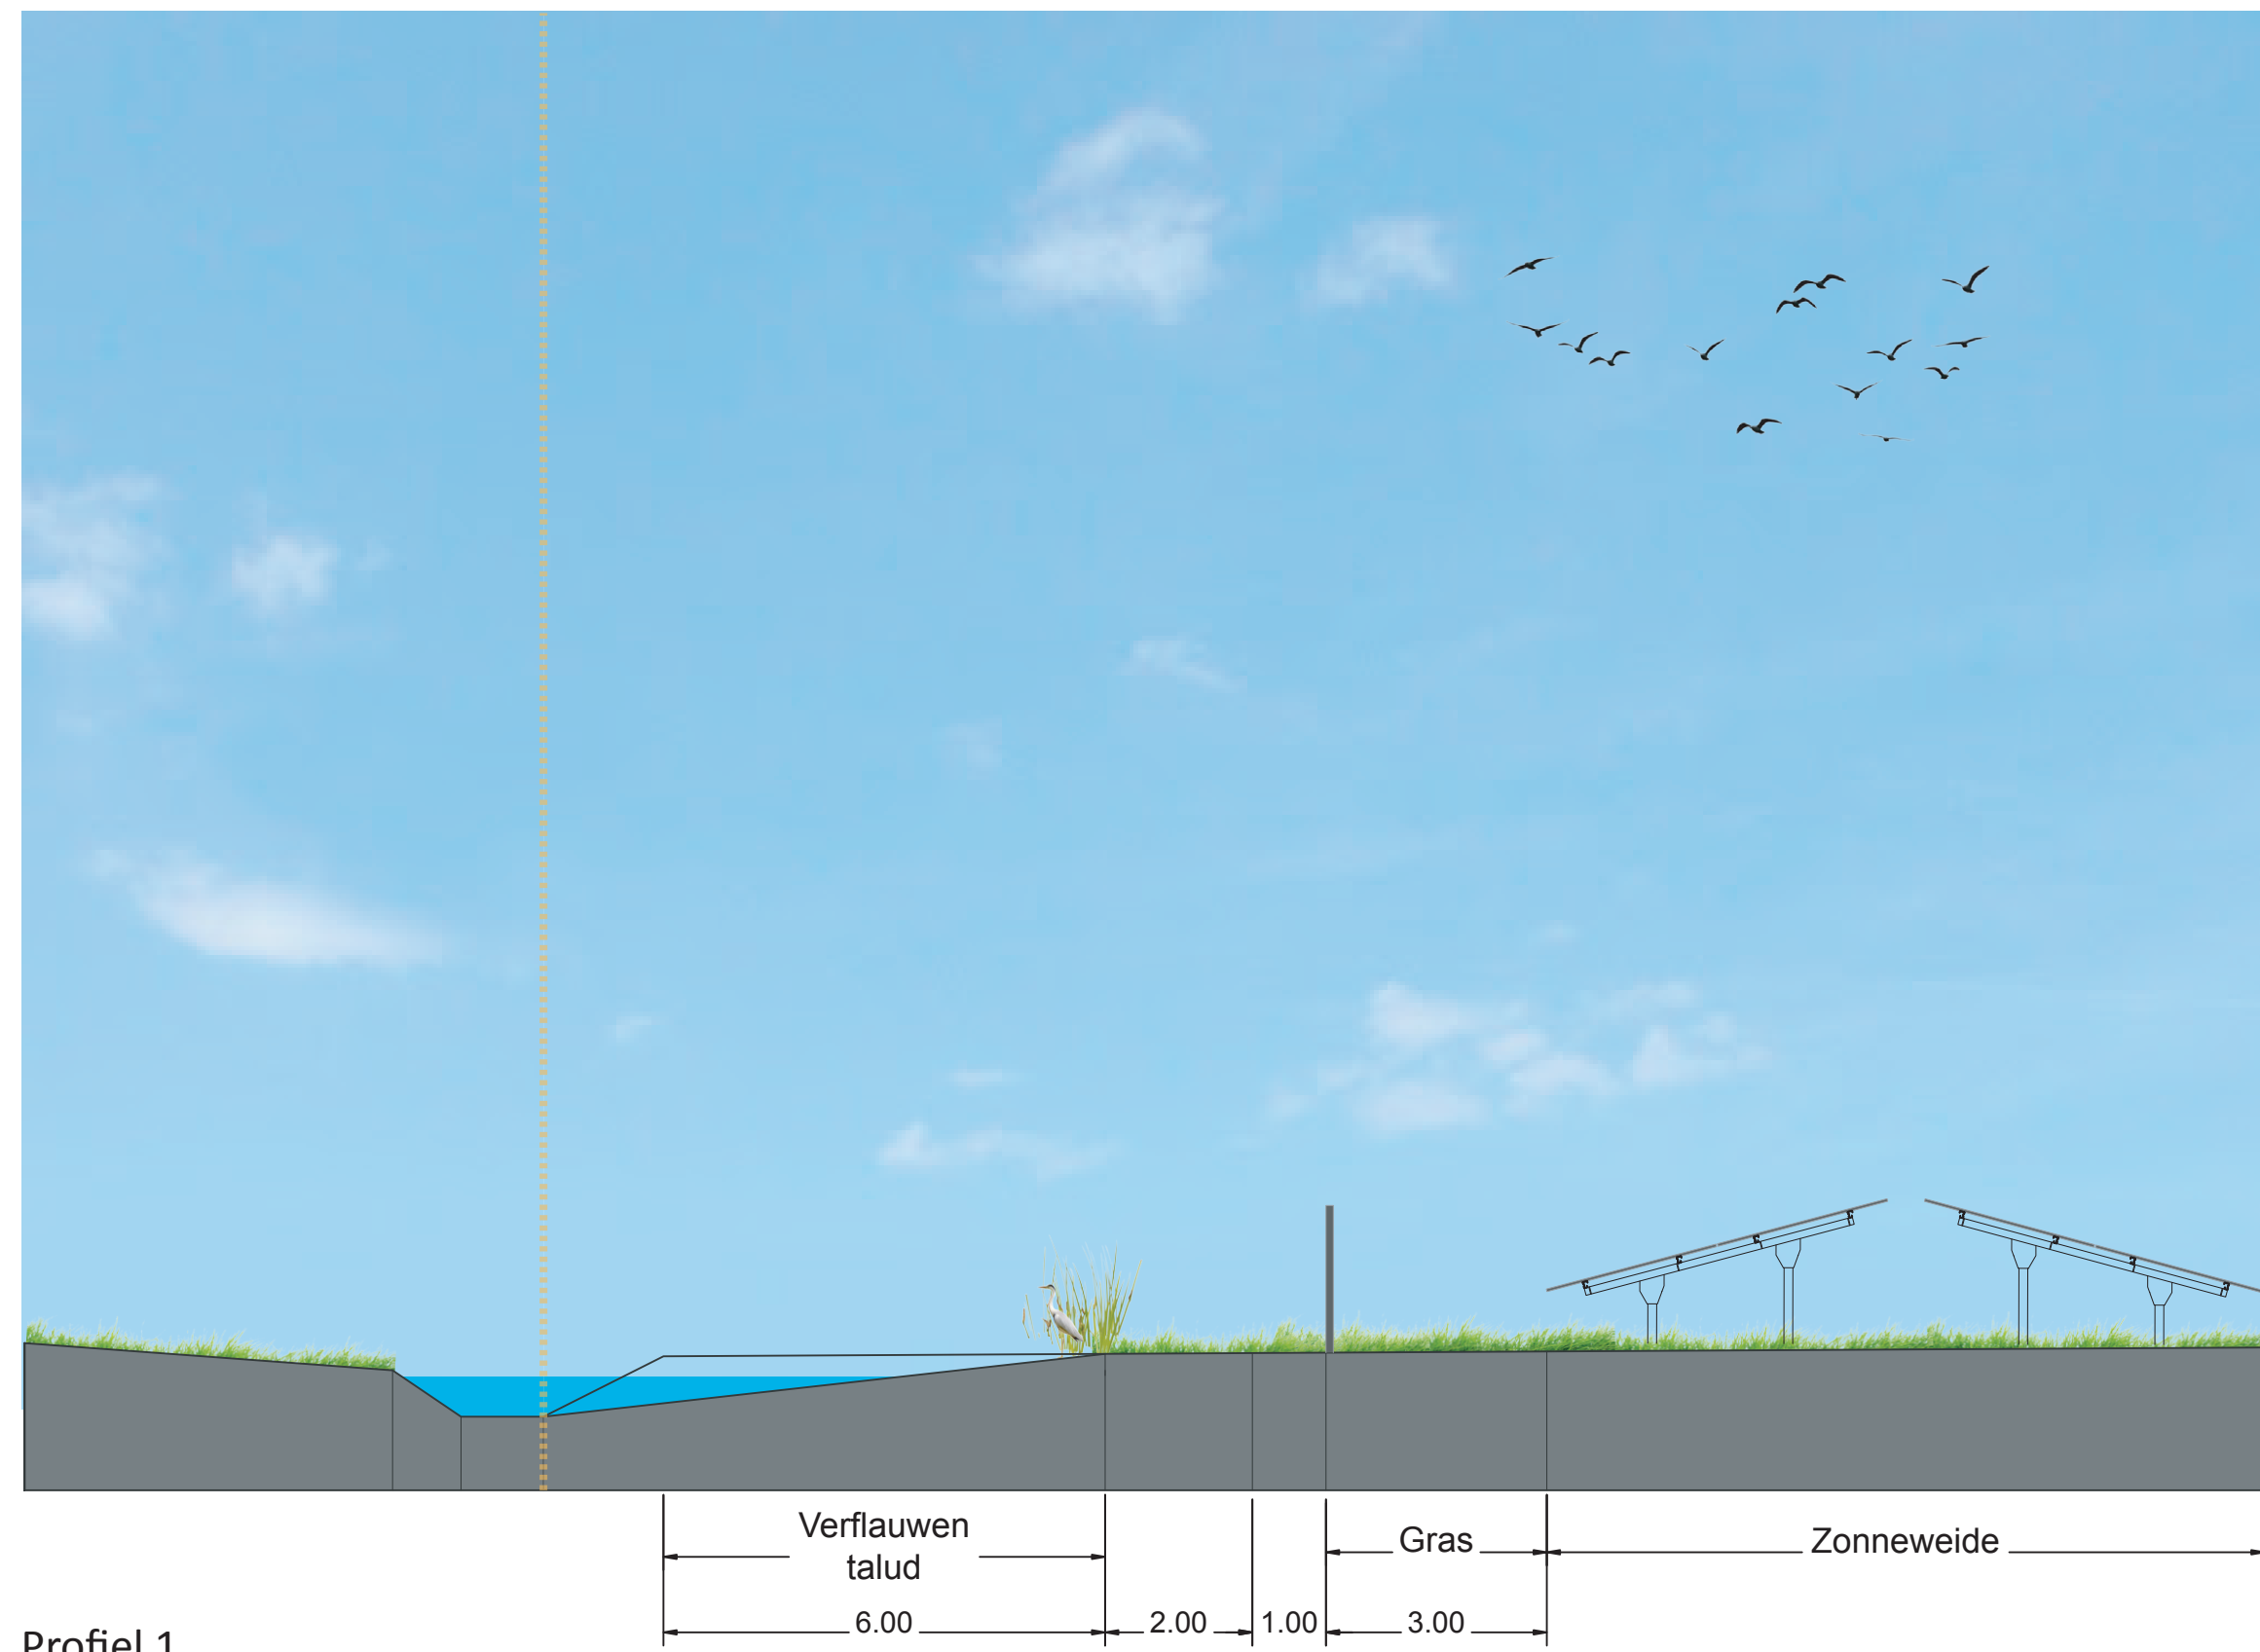


Profiel 1.

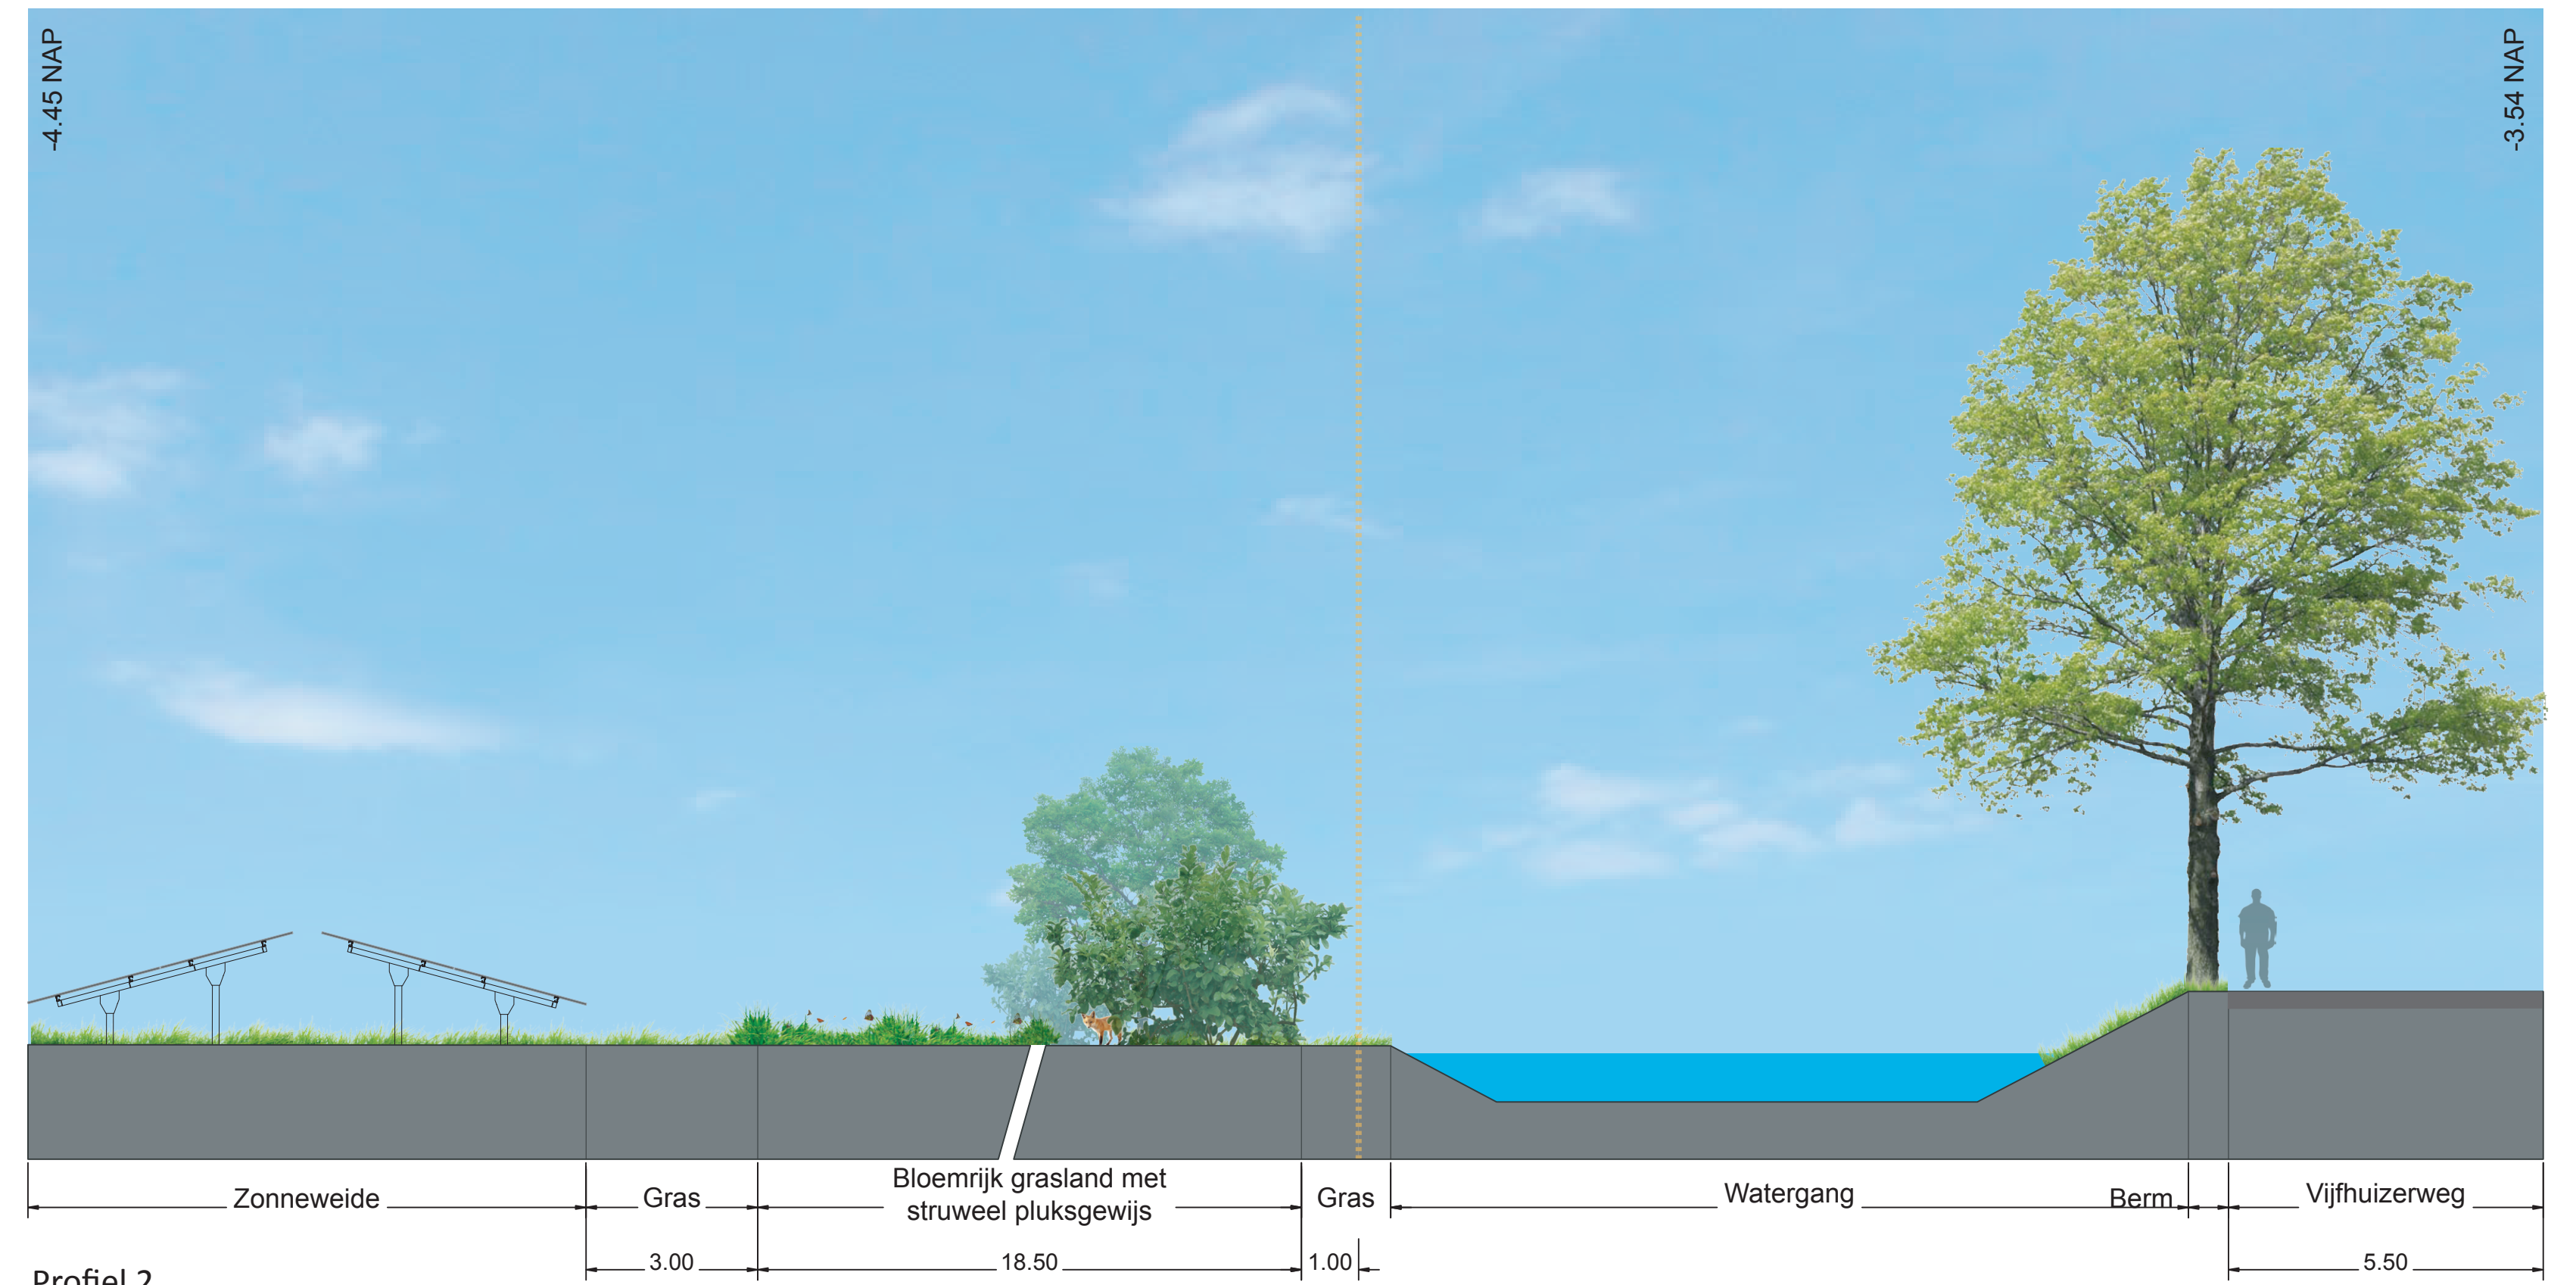


Profiel 2.

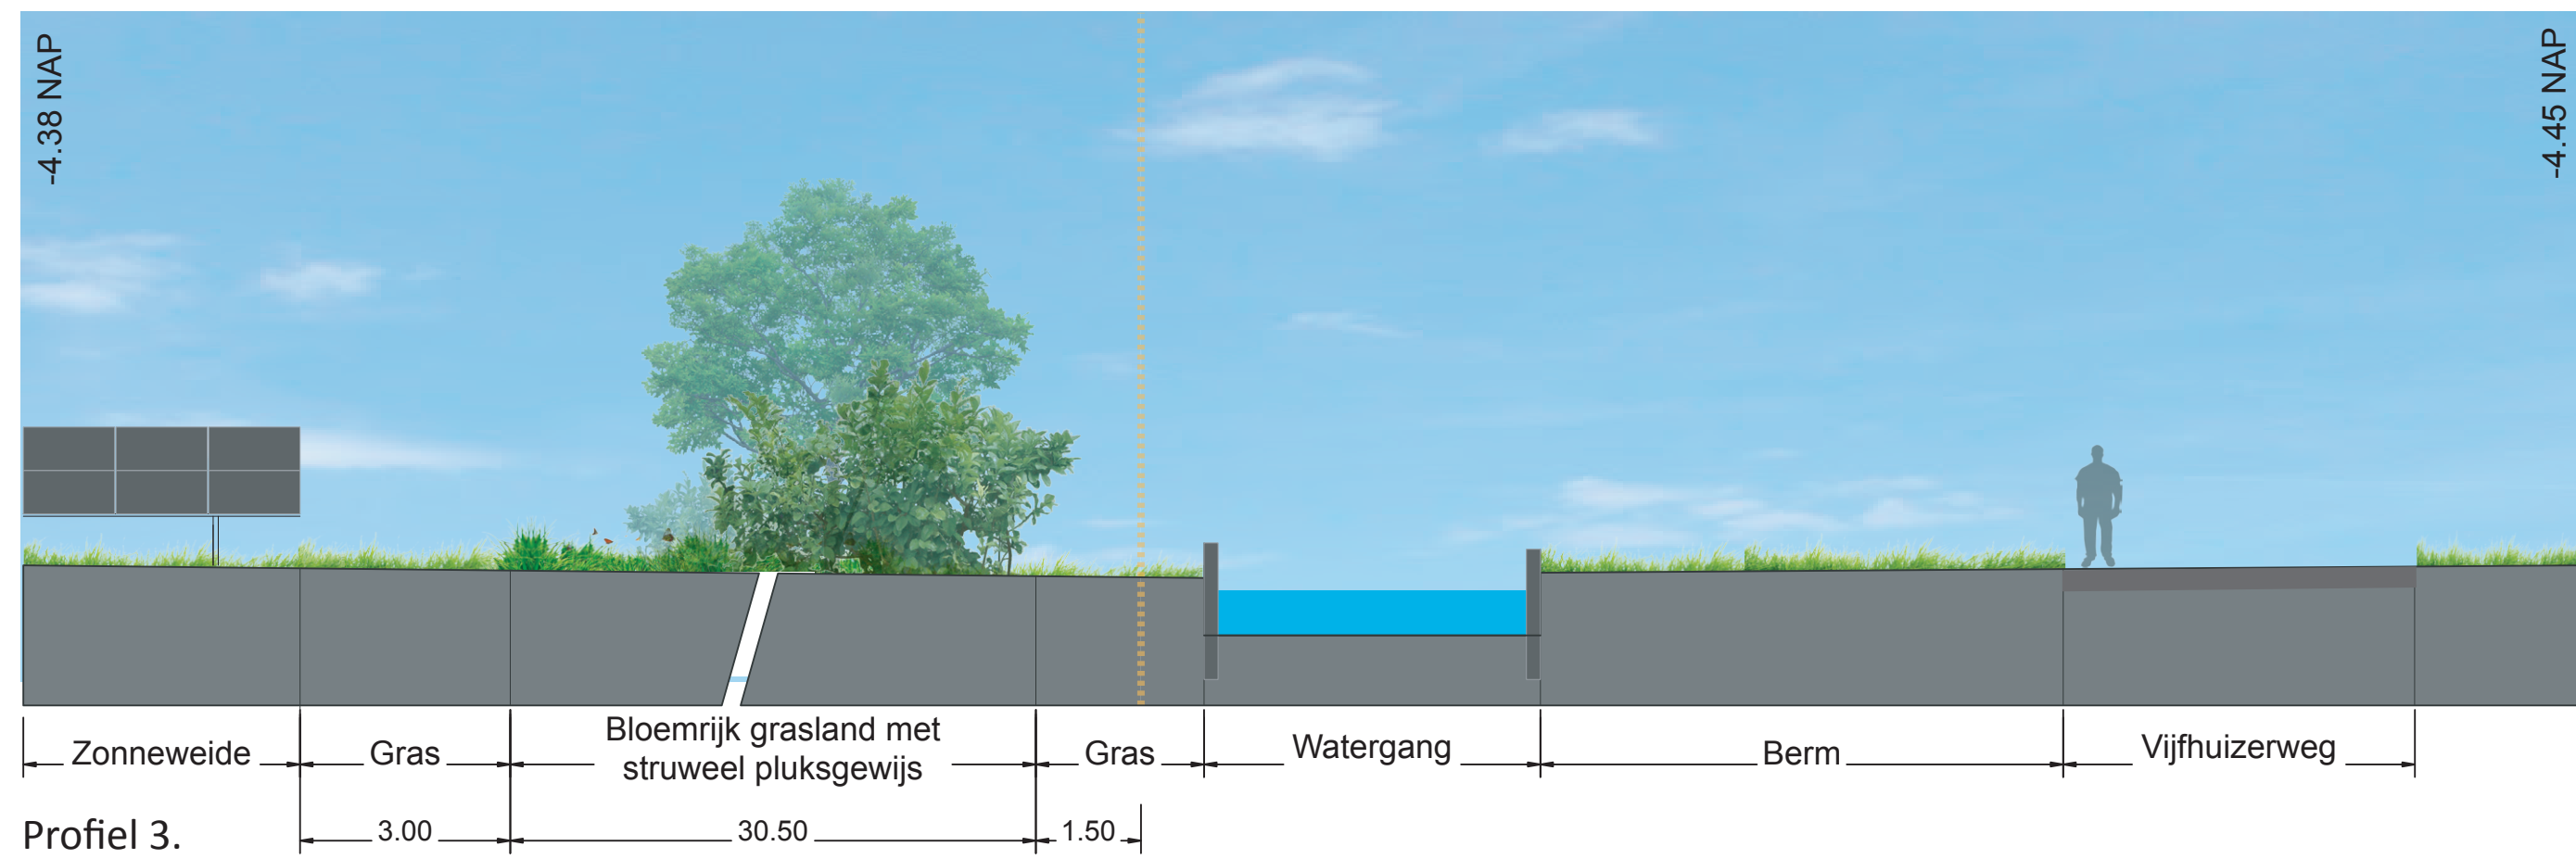

Profiel 3.

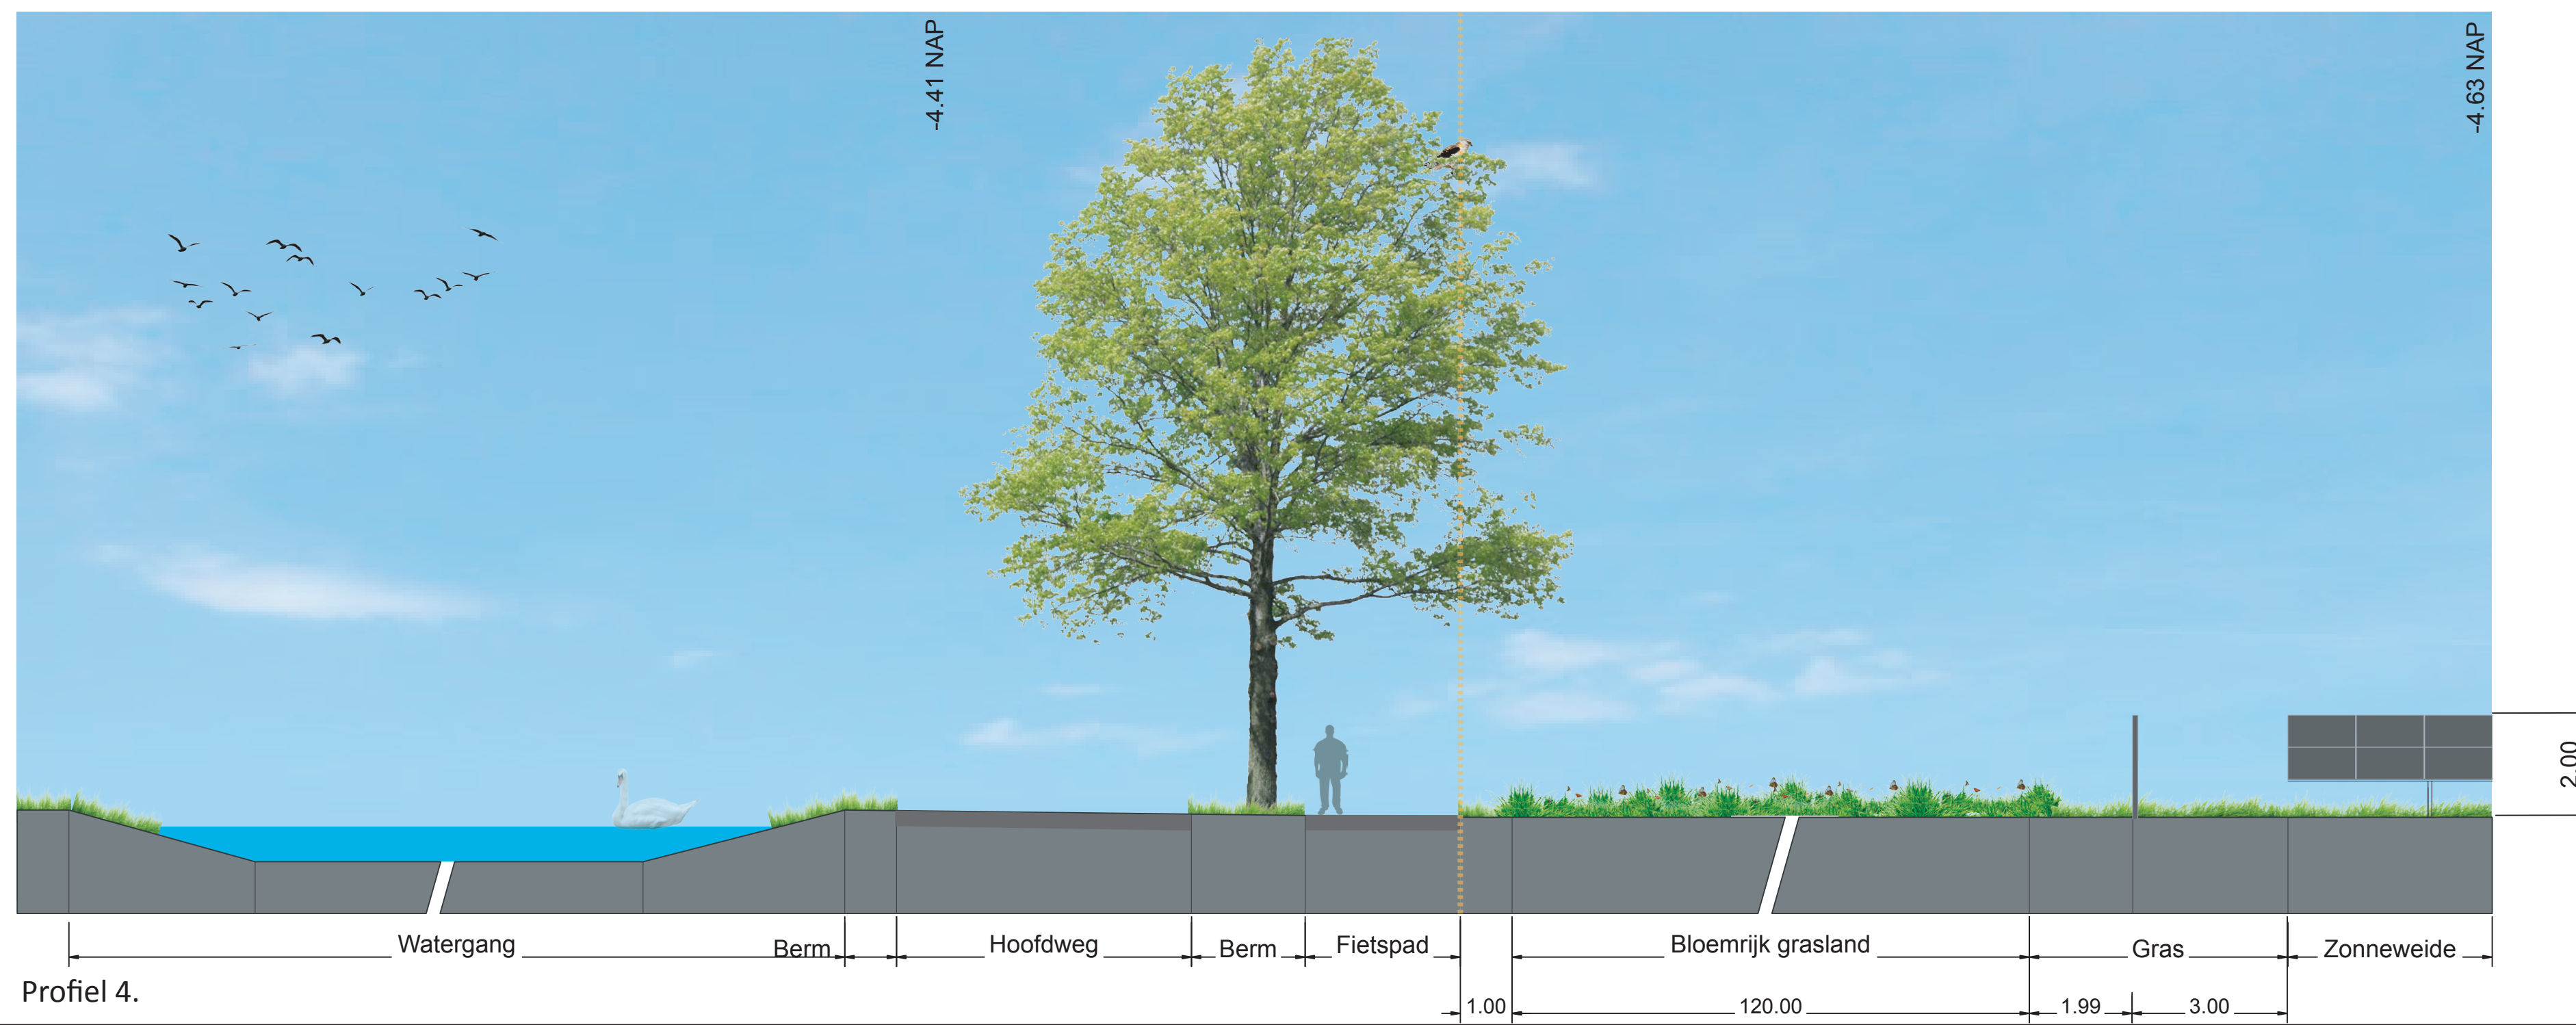

Profiel 4.

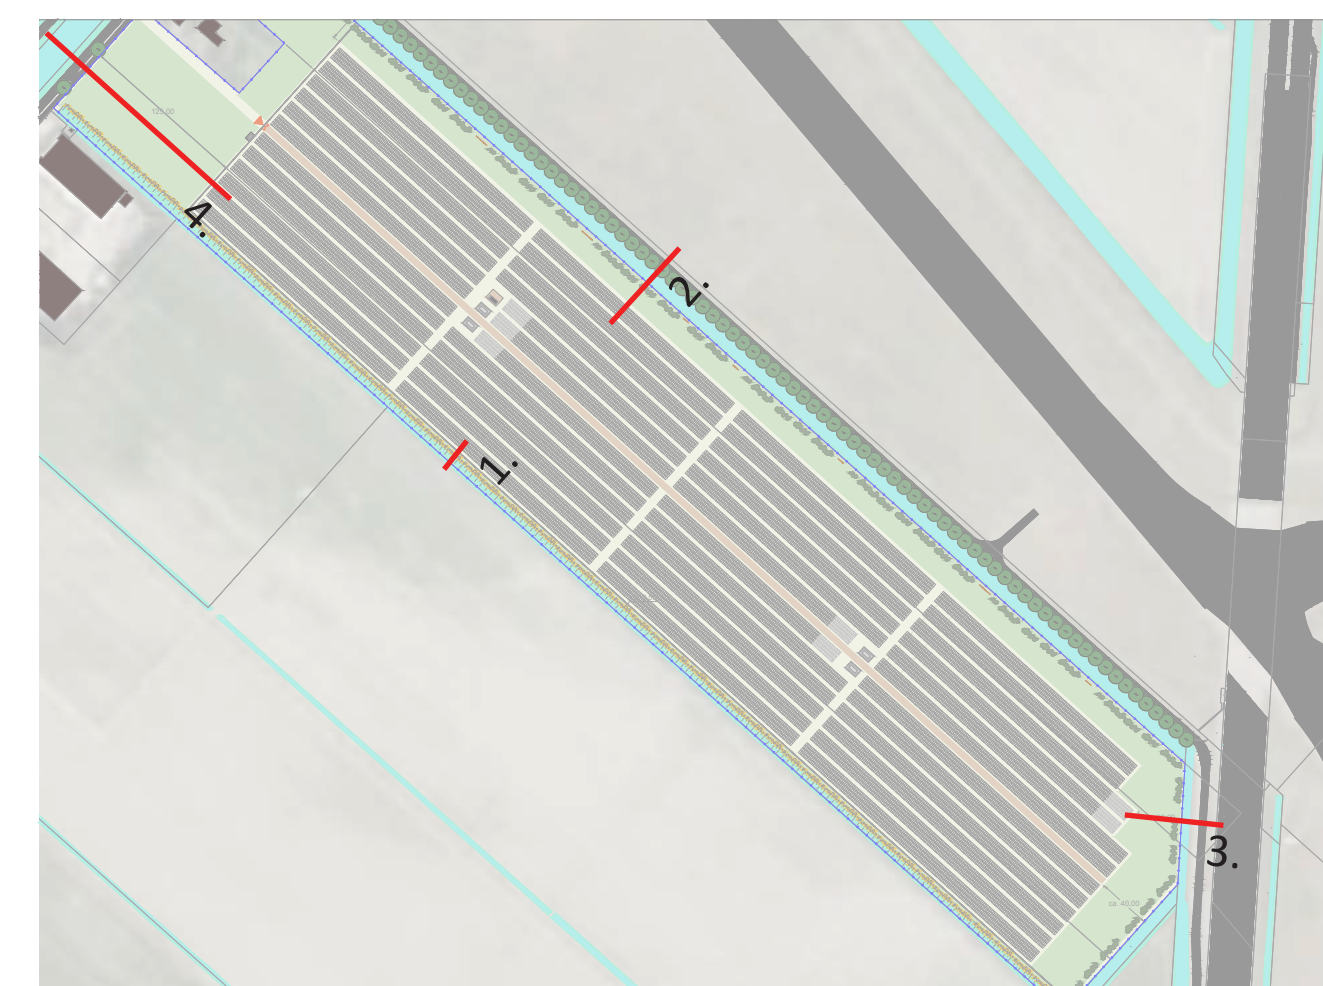

www.labeltien.nl
info@labeltien.nl

OPDRACHTGEVER
TPSolar
Melbournestraat 9
1175 RM Lijnden
info@TPSolar.nl

PROJECTNAAM
Zonnepark Vijfhuizerweg

ONDERDEEL
Profielen

GETEKEND DOOR
L. Grote Gansley

DATUM
mei 2022

SCHAAL
1:100

