

Zonnepark

HAARLEMMERMEER

LEGENDA

-  Bestaande bomen
indicatief weergegeven
-  Struweelsingel
met bes en notendragende soorten
-  Onderzoeklocatie ecologisch beheer,
verflauwen oever en ontwikkeling van
rietkragen
-  Kruidrijk akkerland
-  Grasland extensief onderhoud
-  Bijenhotel
-  Onderhoudspad (halfverharding)
nestlocaties voor de wilde bij
-  Parkeervoorziening
bestaand
-  Keerpunt
-  Hekwerk
-  Omvormer/travostation
Inkoopstation (buiten hekwerk)
-  Opslagcontainer
-  Hoofdingang
-  Takkenril
-  Brug

www.labeltien.nl
info@labeltien.nl

OPDRACHTGEVER
TPSolar
Melbournestraat 9
1175 RM Lijnden
info@TPSolar.nl

PROJECTNAAM
Zonnepark Haarlemmermeer

ONDERDEEL
Ontwerp

GETEKEND DOOR
L. Grote Gansey

DATUM
november 2023

SCHAAL
1:1500

STATUS
Ontwerp




125,00

ca. 9,00


ca. 9,50

ca. 40,00


ca. 47,00

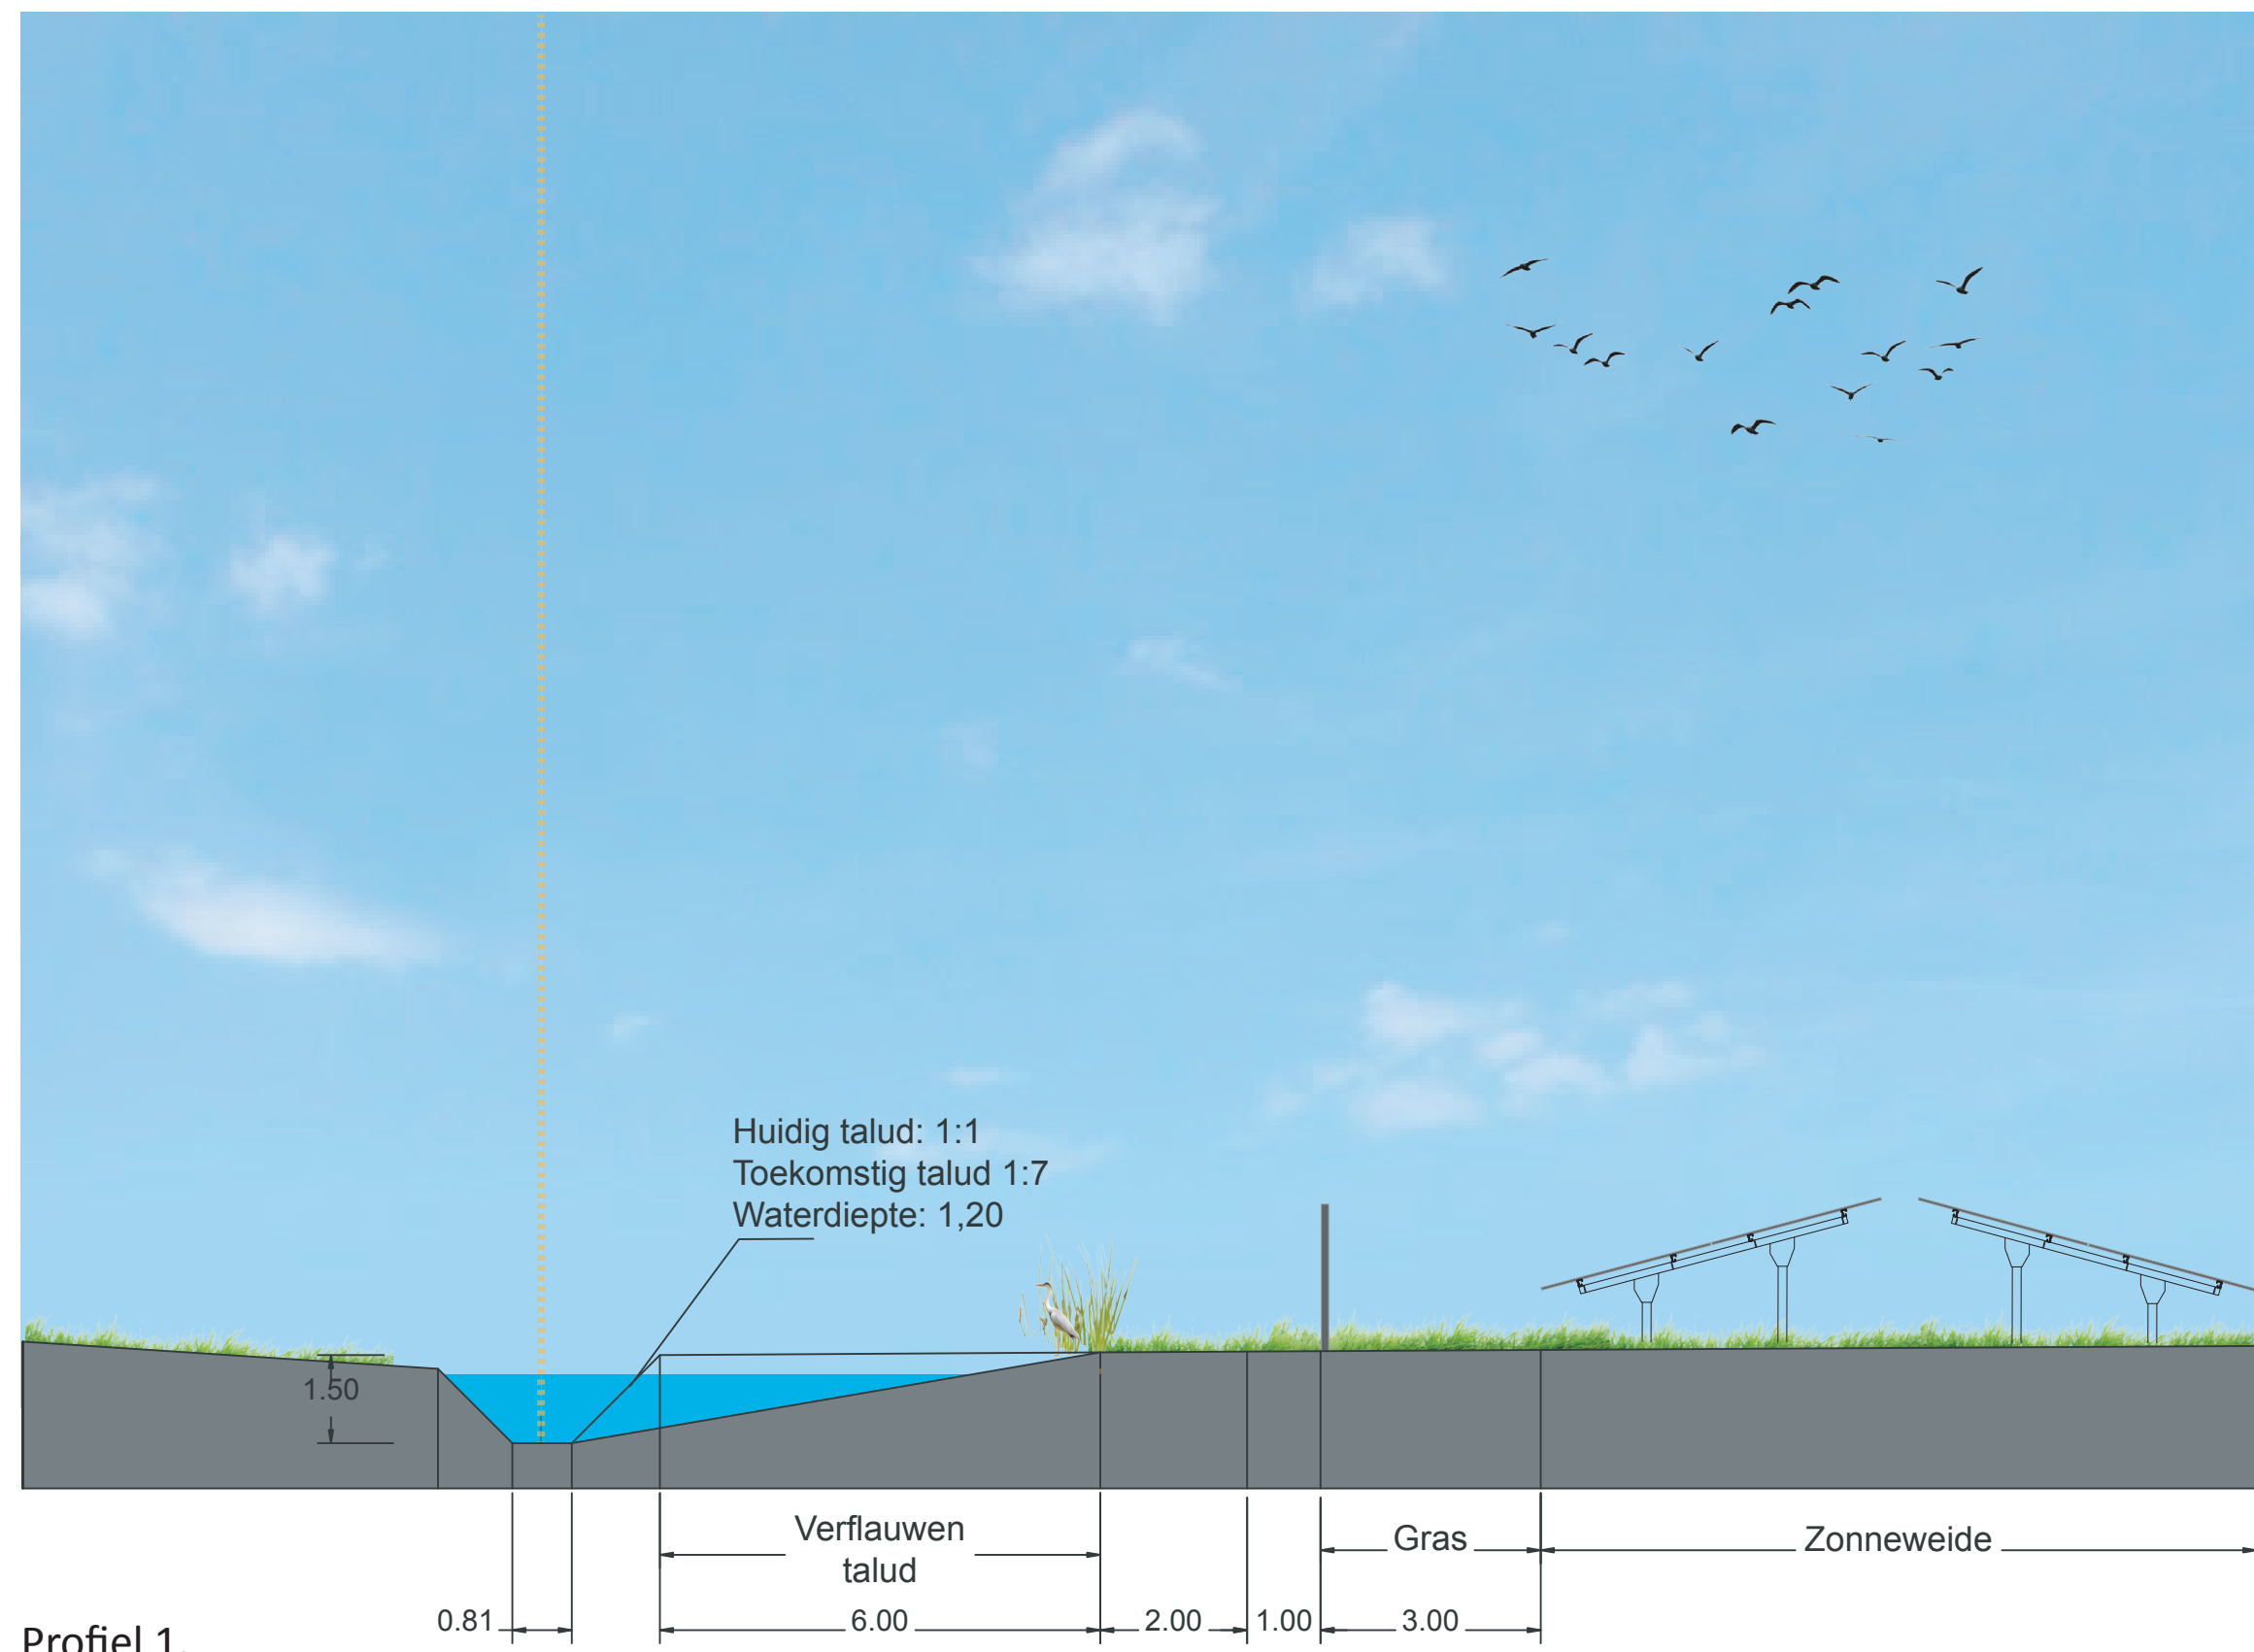


Profiel 1.

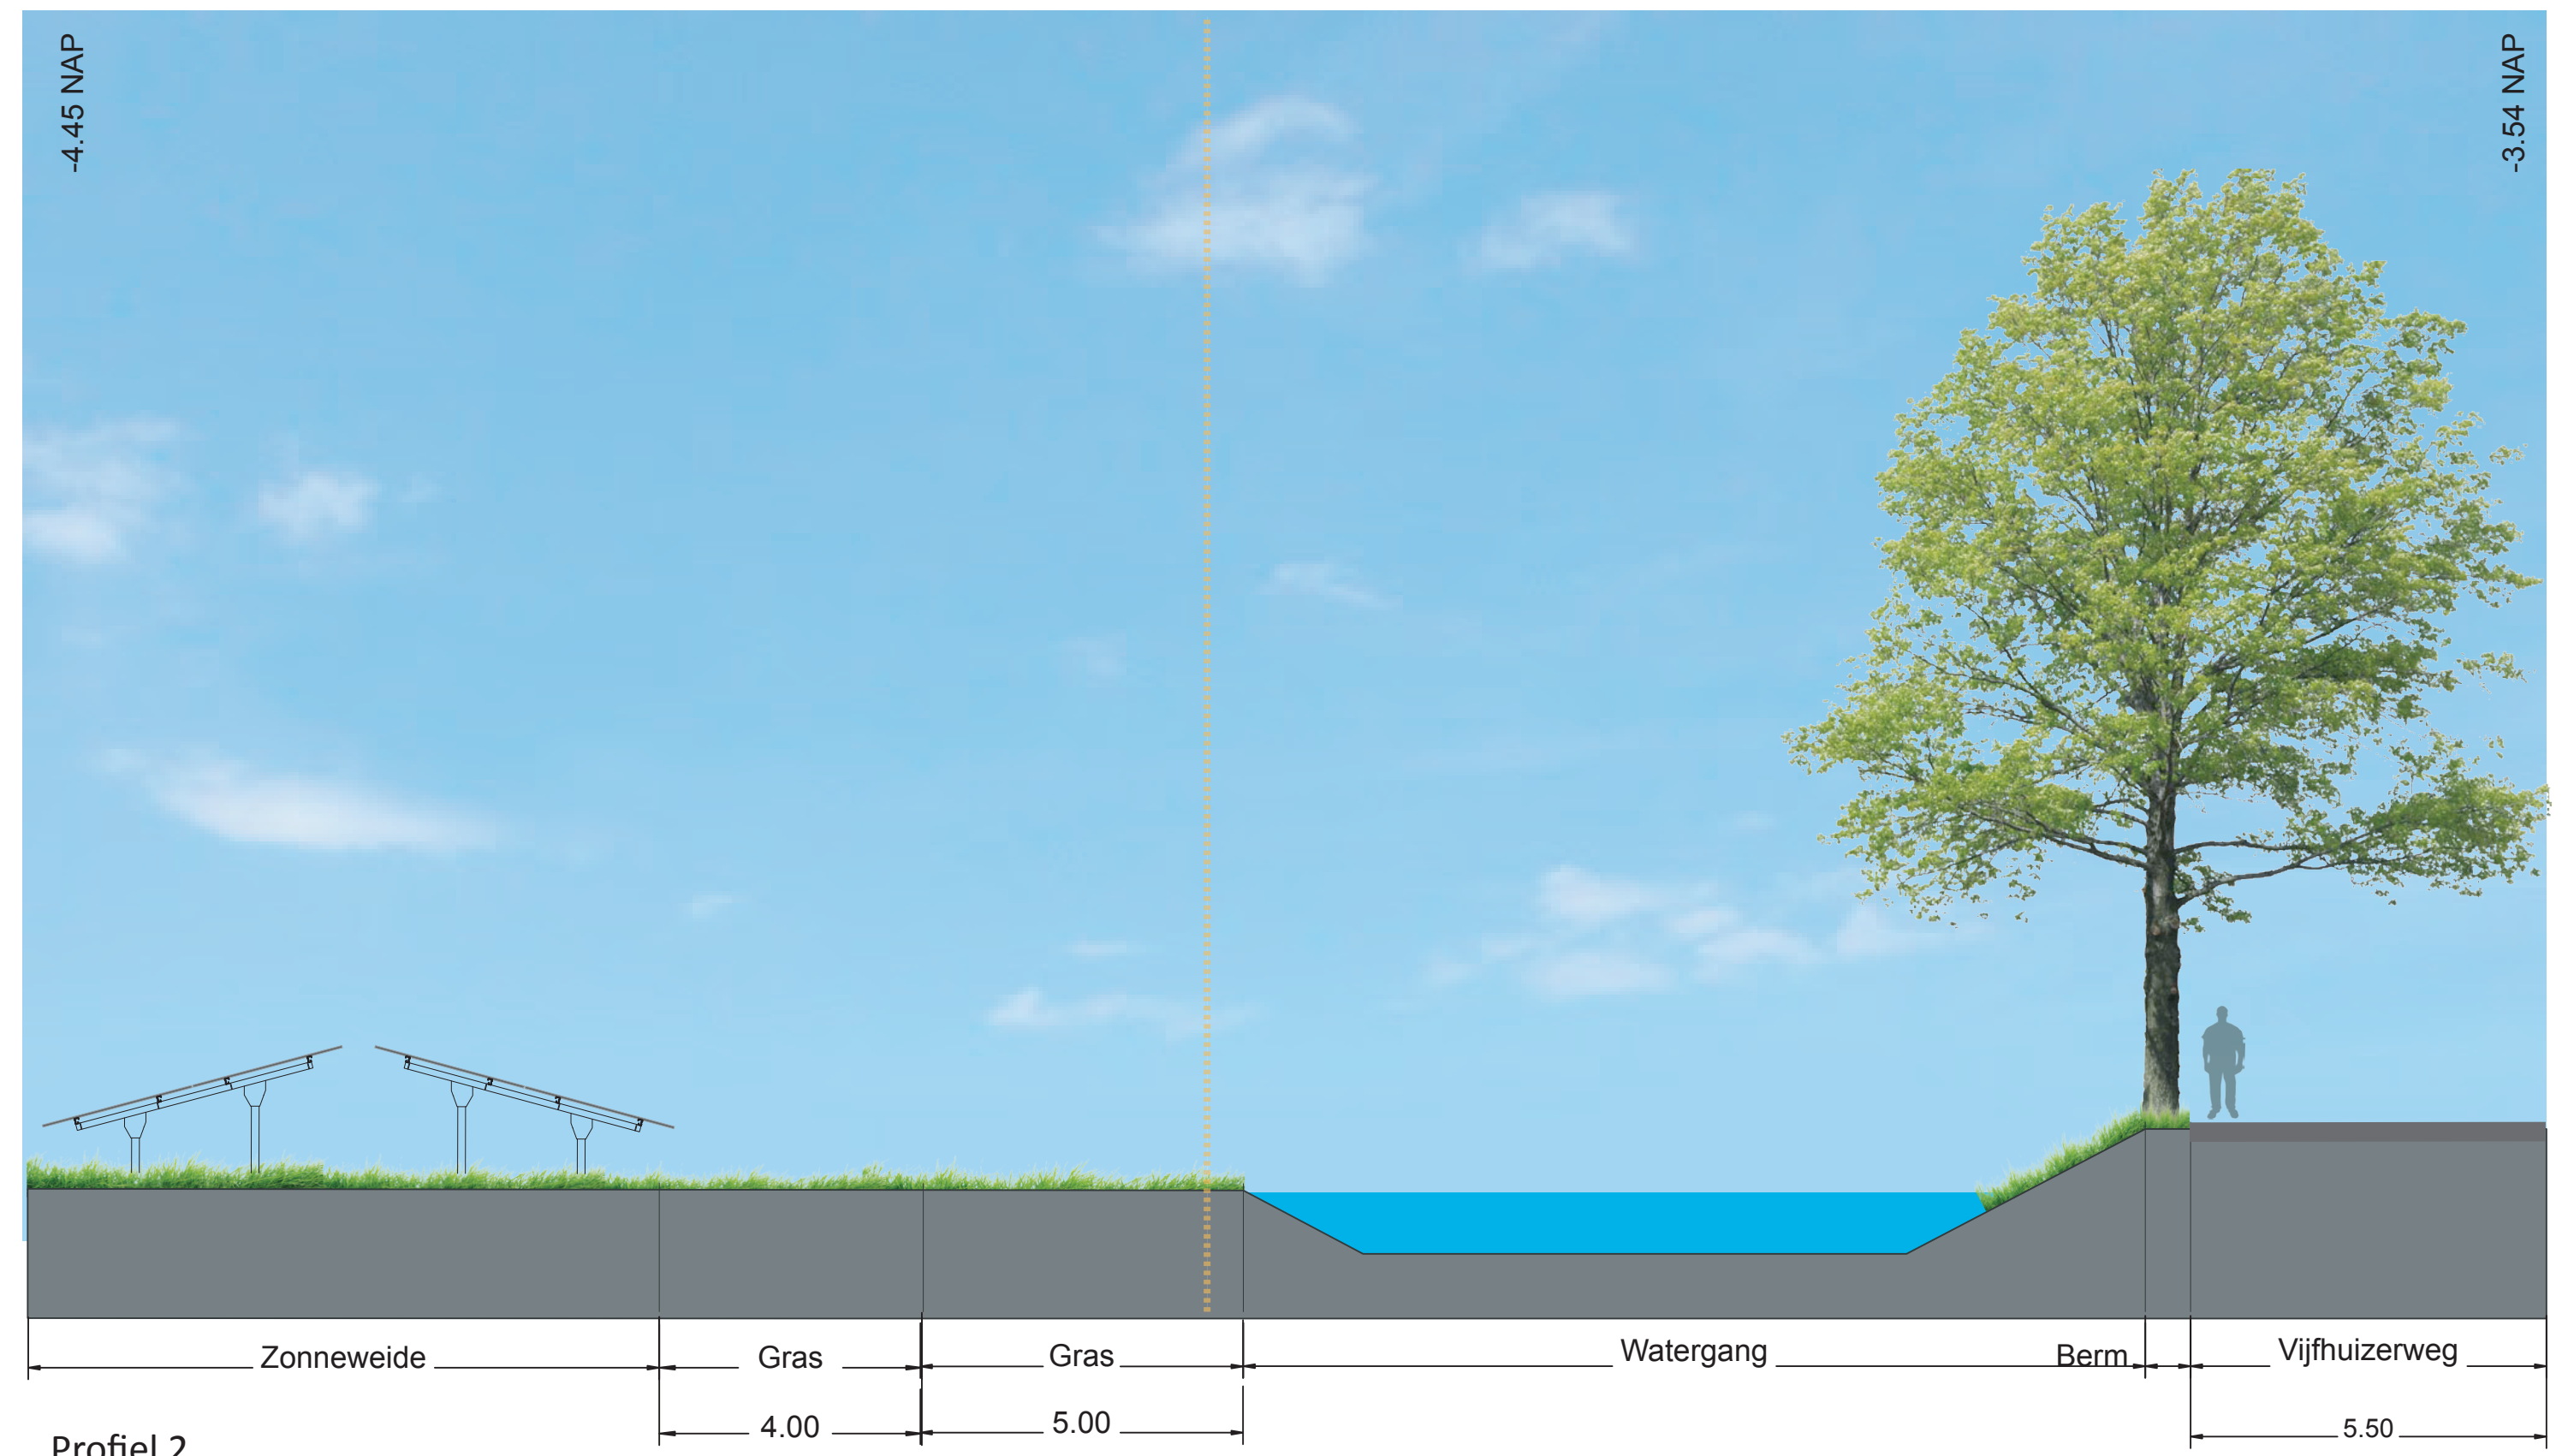


Profiel 2.

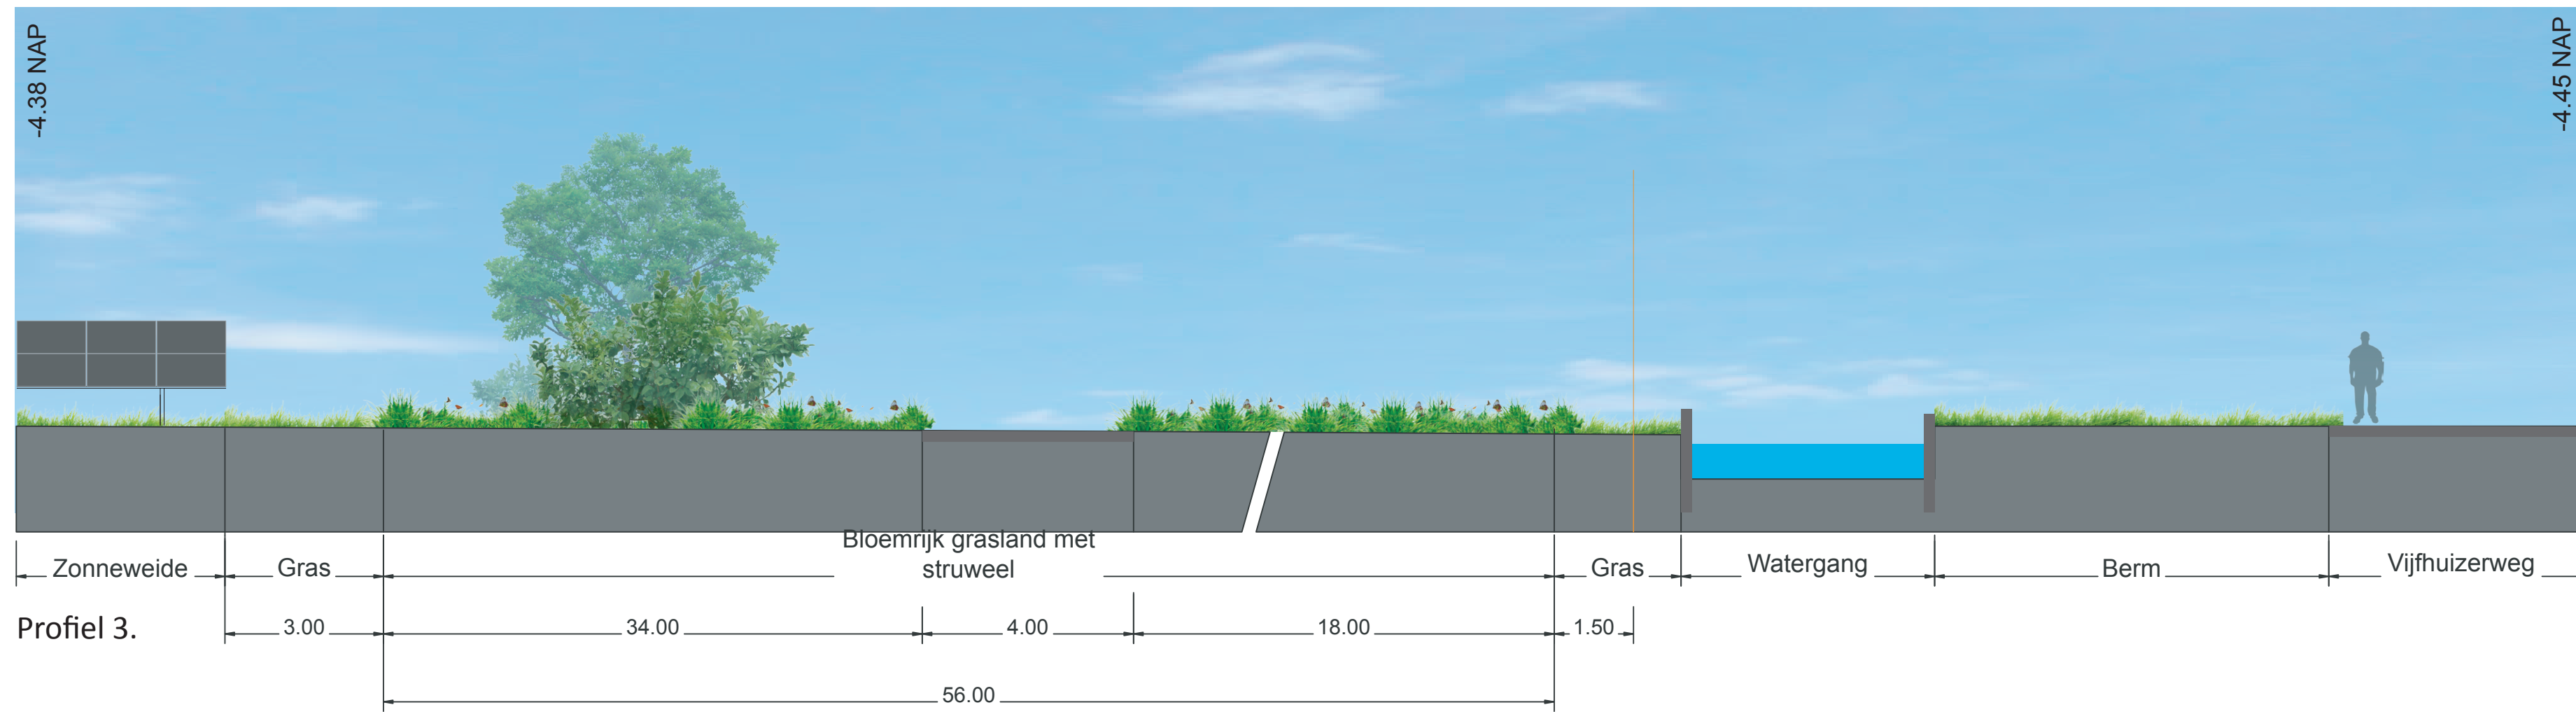

Profiel 3.

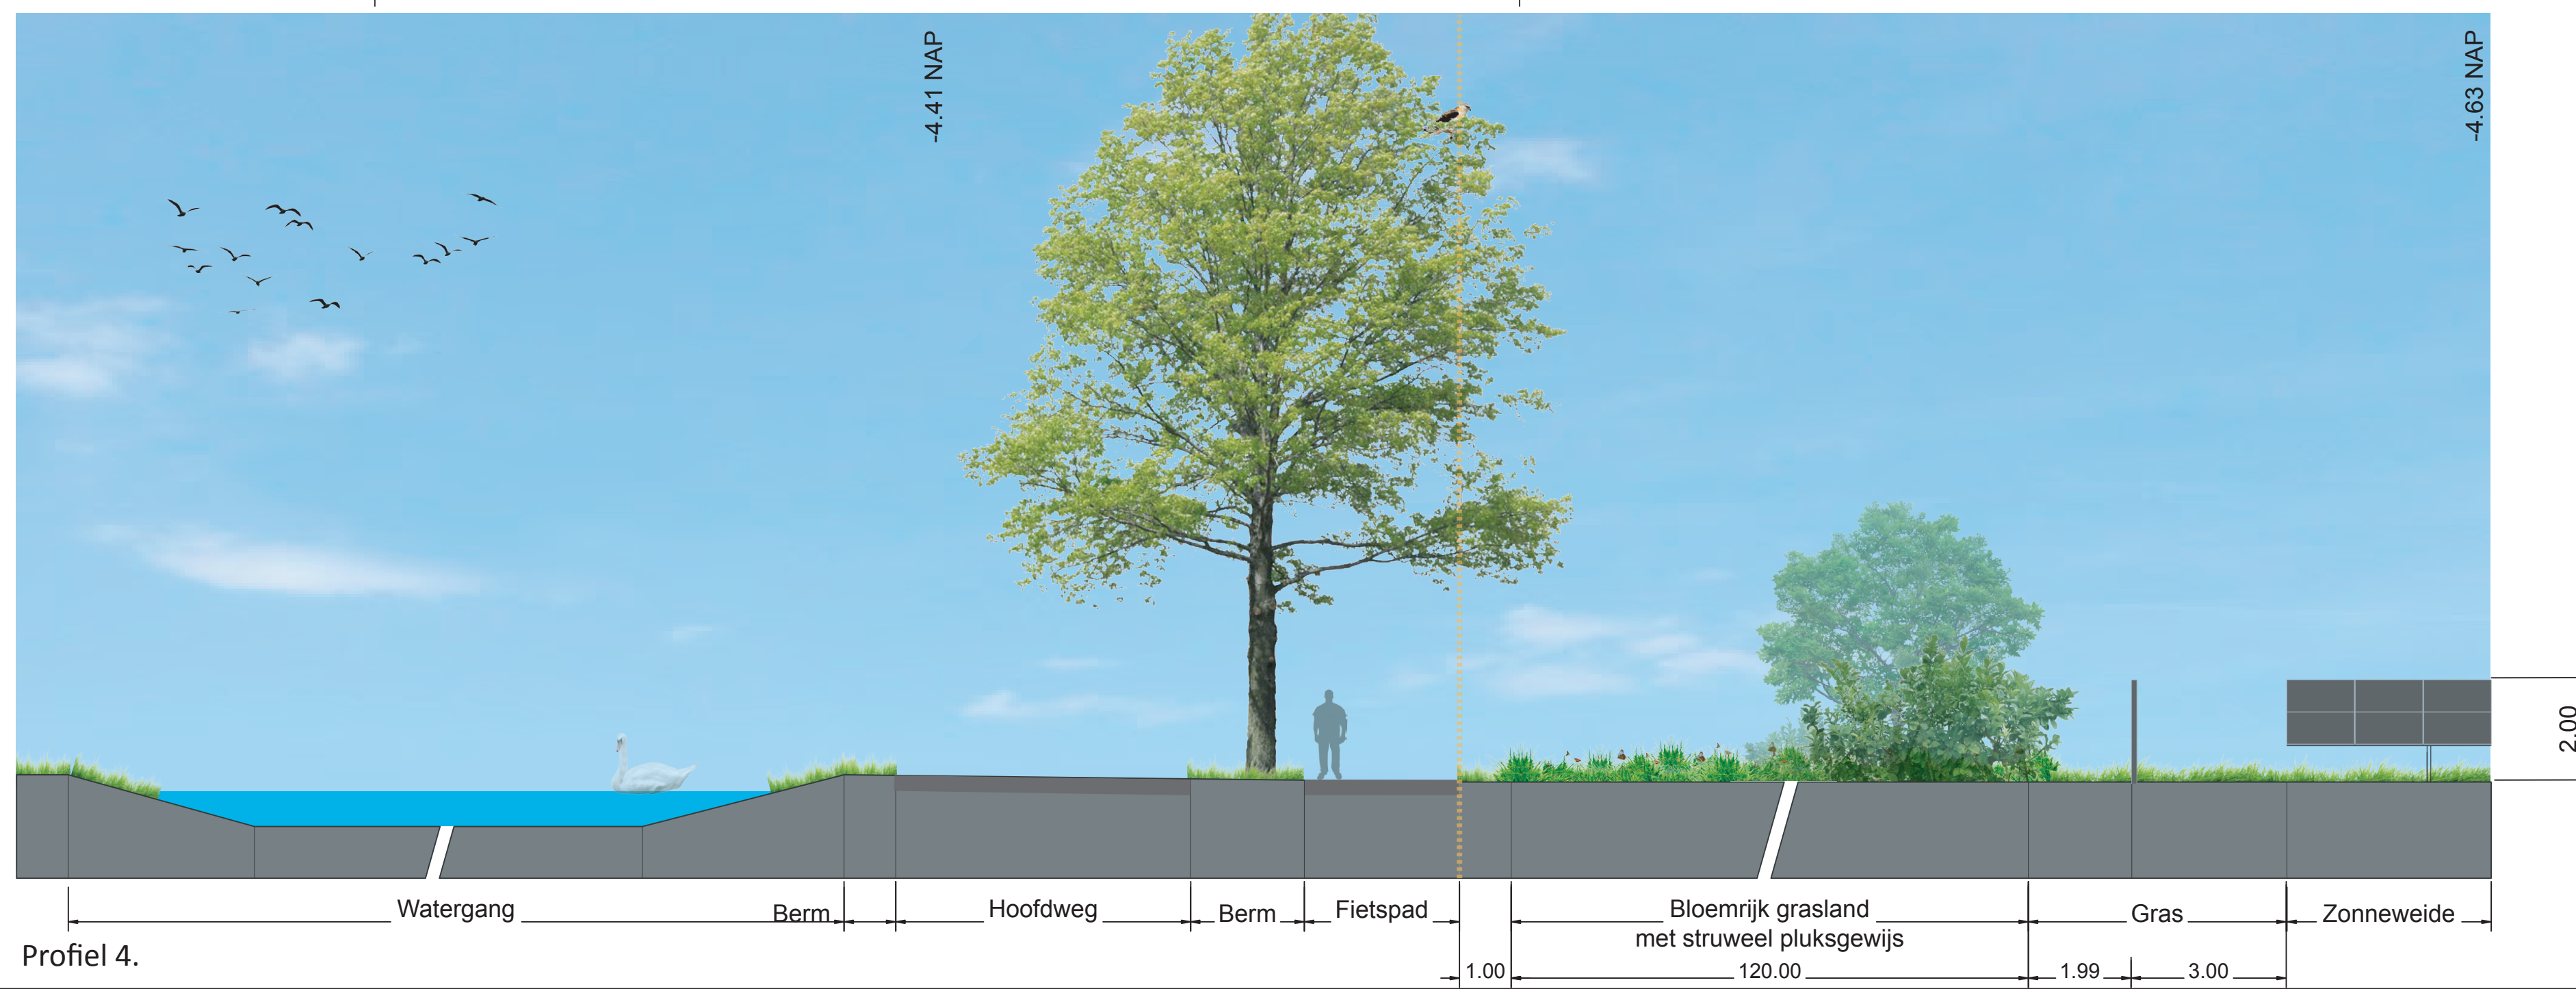

Profiel 4.

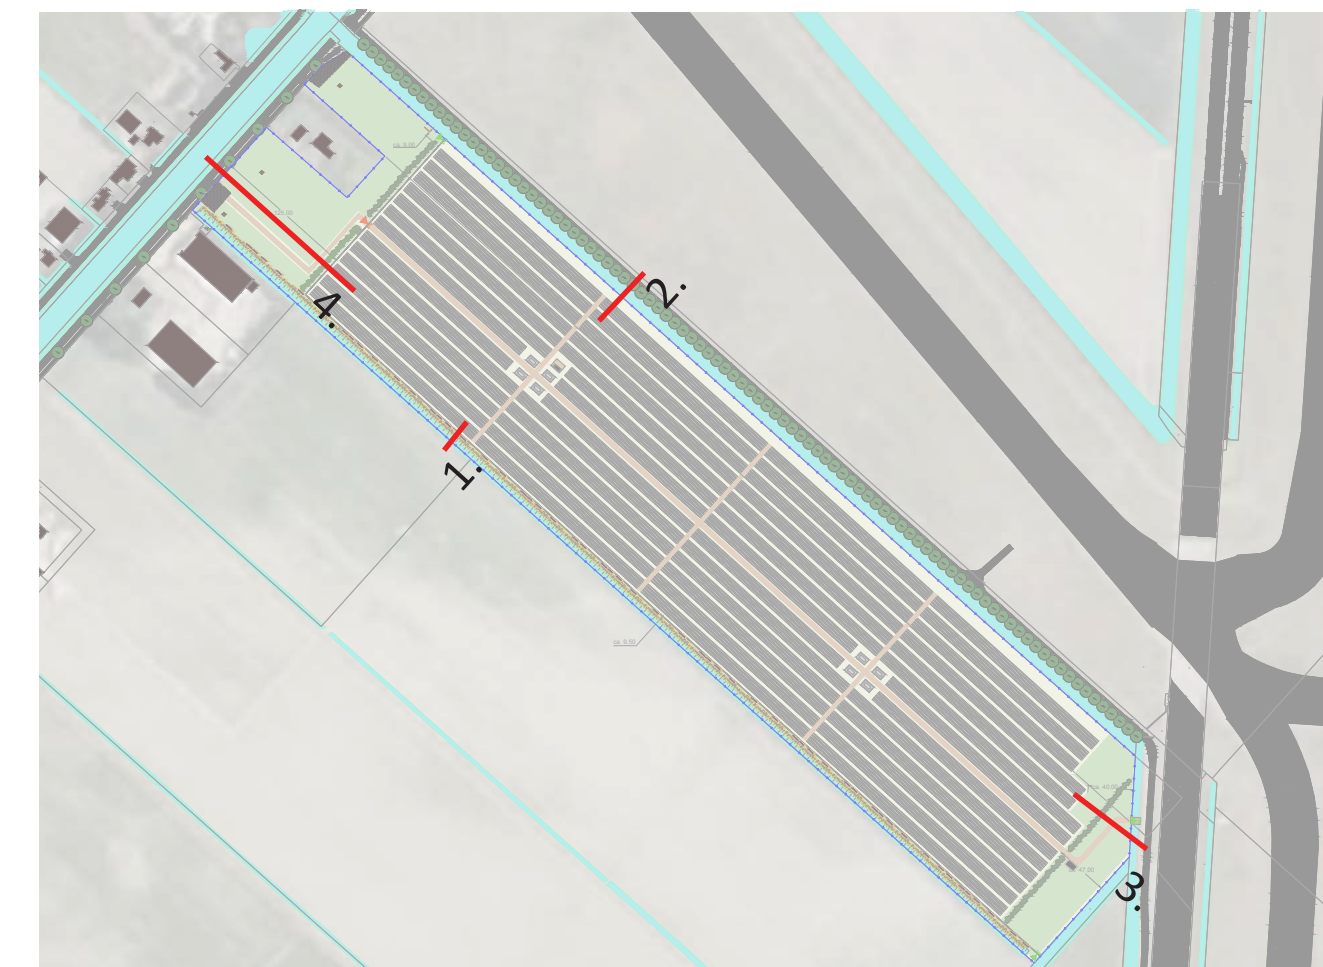

www.labeltien.nl
info@labeltien.nl

OPDRACHTGEVER
TPSolar
Melbournestraat 9
1175 RM Lijnden
info@TPSolar.nl

PROJECTNAAM
Zonnepark Vijfhuizerweg

ONDERDEEL
Profielen

GETEKEND DOOR
L. Grote Ganssey

DATUM
november 2023

SCHAAL
1:100

