



A

A'

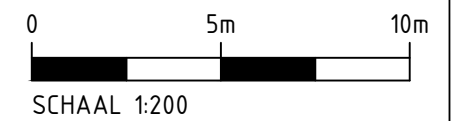

opdrachtgever	TPSolar			 LANDSCHAPPARTNERS	
project	Landschapsplan zonnevelden				
	Beemte Broekland				
	Gemeente Apeldoorn				
tekening	APEN07-1-2101 Dwarsprofielen_rev D				
blad	1	van	15	datum	02-07-2025
schaal	1:200			formaat	A3

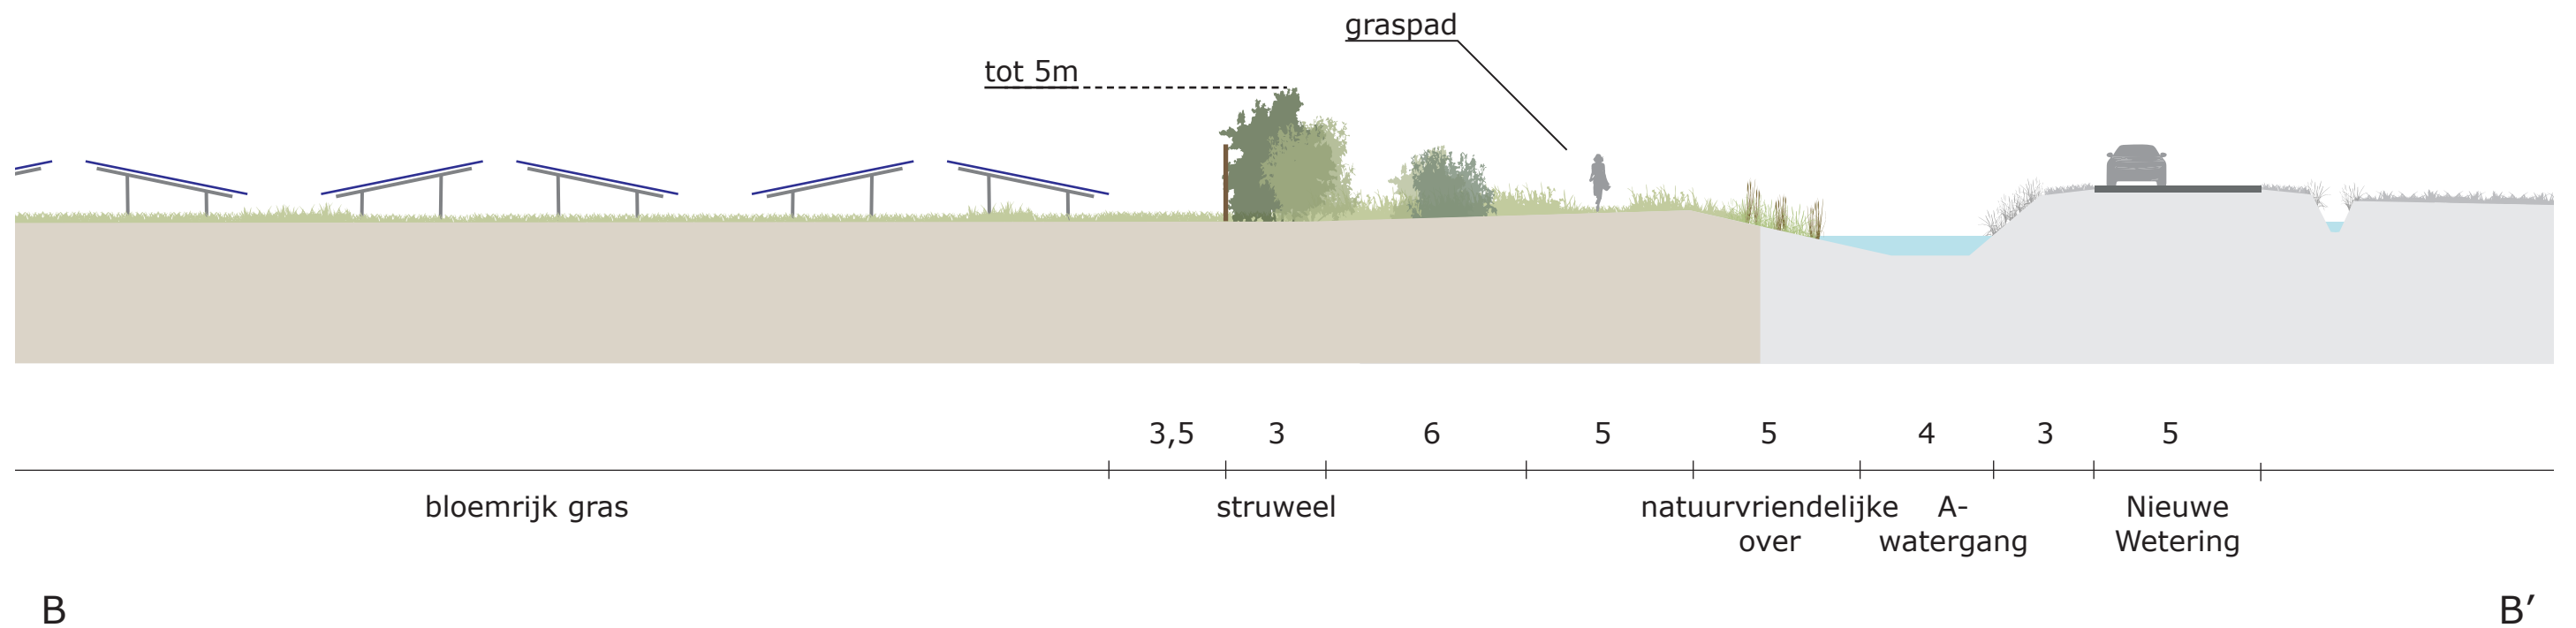

opdrachtgever	TPSolar				
project	Landschapsplan zonnevelden				
	Beemte Broekland				
	Gemeente Apeldoorn				
tekening	APEN07-1-2101 Dwarsprofielen_rev D				
blad	2	van	15	datum	02-07-2025
schaal	1:200			formaat	A3

LANDSCHAPPARTNERS




12
Bloemrijk gras

sloot

15
Bloemrijk gras

C

C'

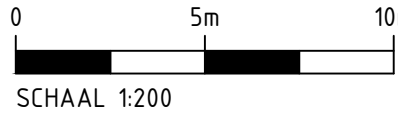


opdrachtgever	TPSolar				
project	Landschapsplan zonnevelden				
	Beemte Broekland				
	Gemeente Apeldoorn				
tekening	APEN07-1-2101 Dwarsprofielen_rev D				
blad	3	van	15	datum	
schaal	1:200			formaat	A3



3,5 10
onderhoudspad sloot bloemrijk gras


D

D'

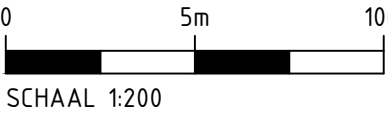


opdrachtgever	TPSolar				
project	Landschapsplan zonnevelden				
	Beemte Broekland				
	Gemeente Apeldoorn				
tekening	APEN07-1-2101 Dwarsprofielen_rev D				
blad	4	van	15	datum	02-07-2025
schaal	1:200			formaat	A3

LANDSCHAPPARTNERS

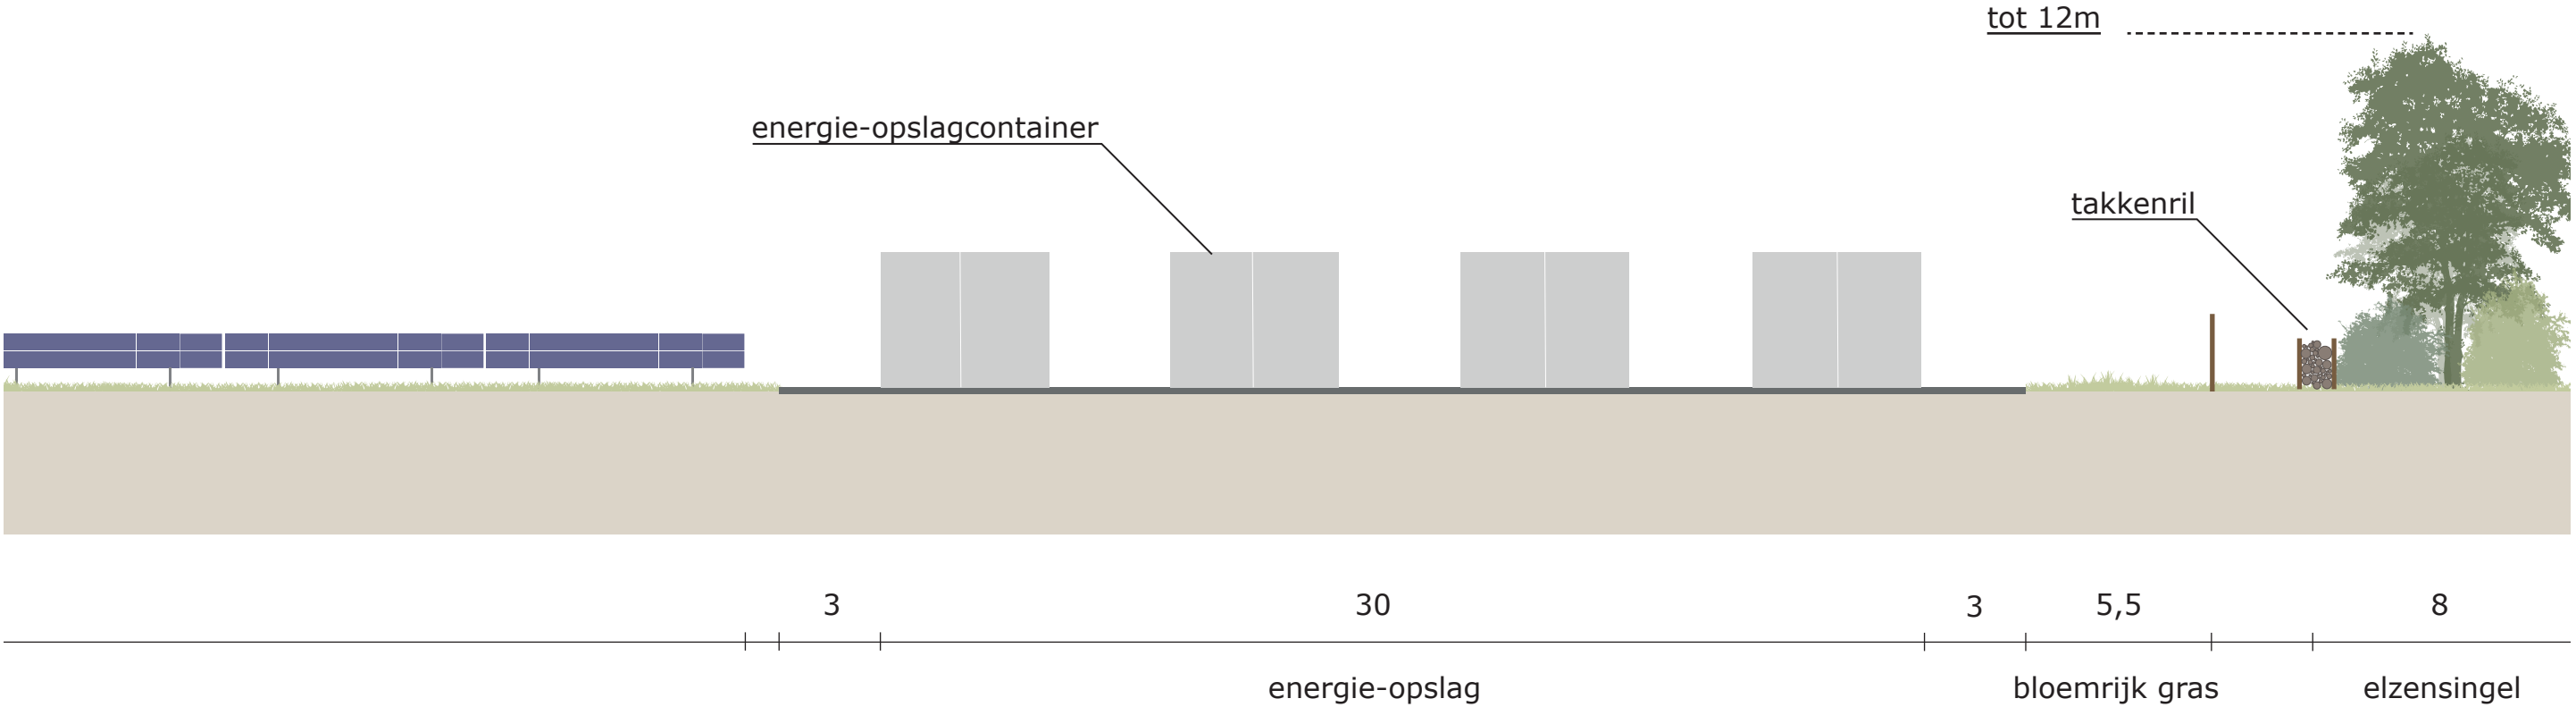

E



E'

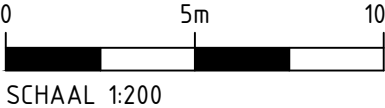



SCHAAL 1:200

opdrachtgever	TPSolar				
project	Landschapsplan zonnevelden				
	Beemte Broekland				
	Gemeente Apeldoorn				
tekening	APEN07-1-2101 Dwarsprofielen_rev D				
blad	5	van	15	datum	02-07-2025
schaal	1:200			formaat	A3


LANDSCHAPPARTNERS

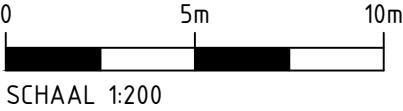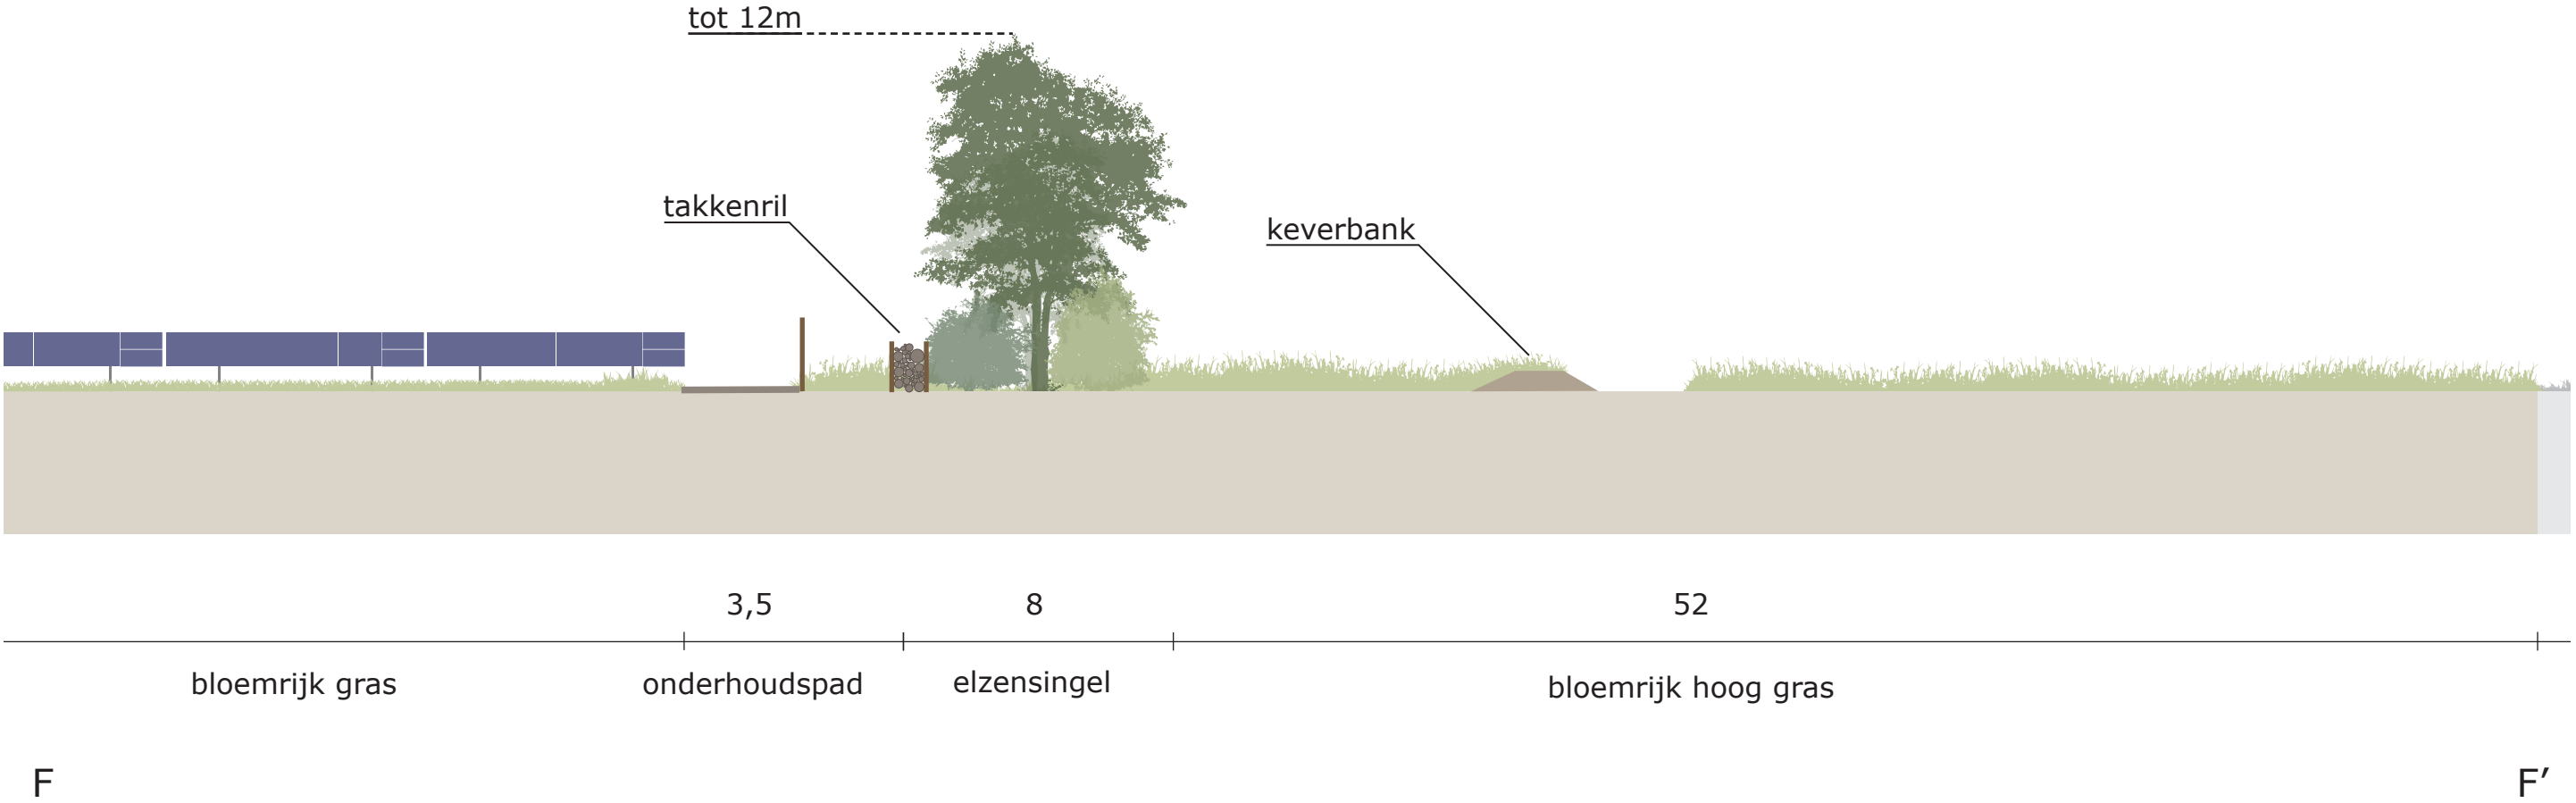

opdrachtgever	TPSolar			
project	Landschapsplan zonnevelden			
	Beemte Broekland			
	Gemeente Apeldoorn			
tekening	APEN07-1-2101 Dwarsprofielen_rev D			
blad	6	van 15	datum	02-07-2025
schaal	1:200		formaat	A3

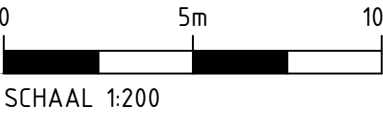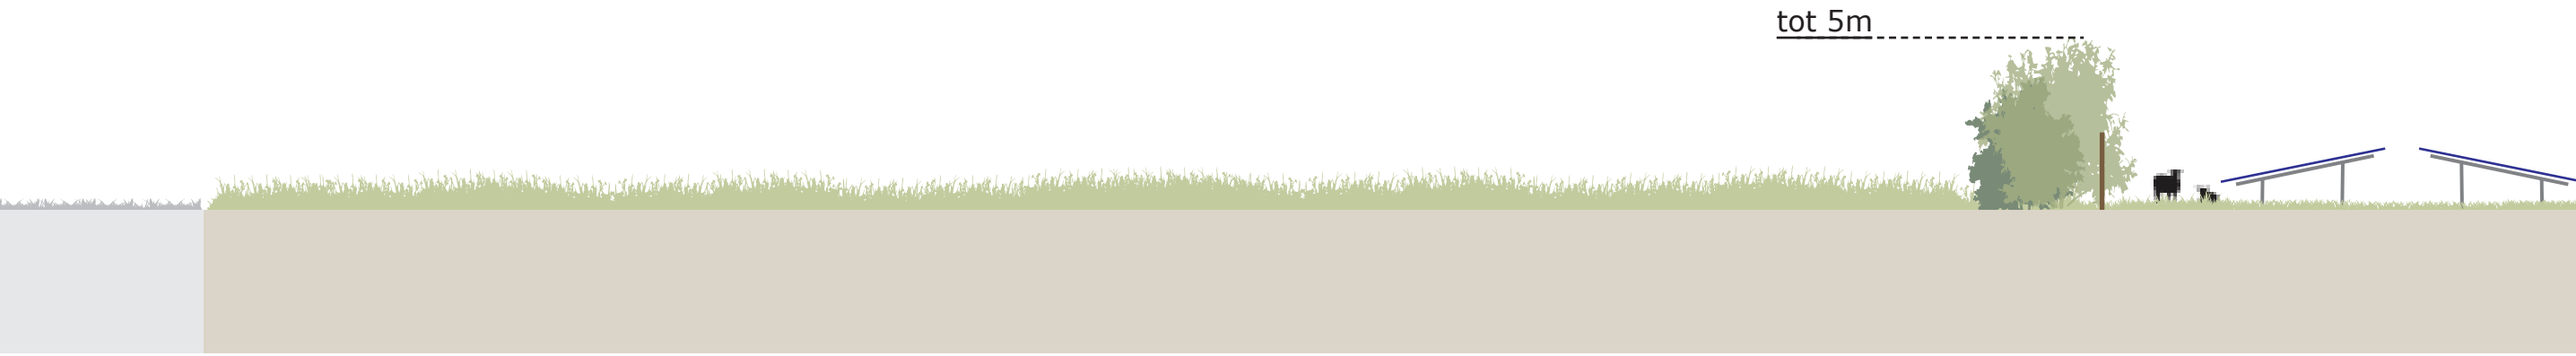


opdrachtgever	TPSolar				
project	Landschapsplan zonnevelden				
	Beemte Broekland Gemeente Apeldoorn				
tekening	APEN07-1-2101 Dwarsprofielen_rev D				
blad	7	van 15	datum	02-07-2025	
schaal	1:200		formaat	A3	

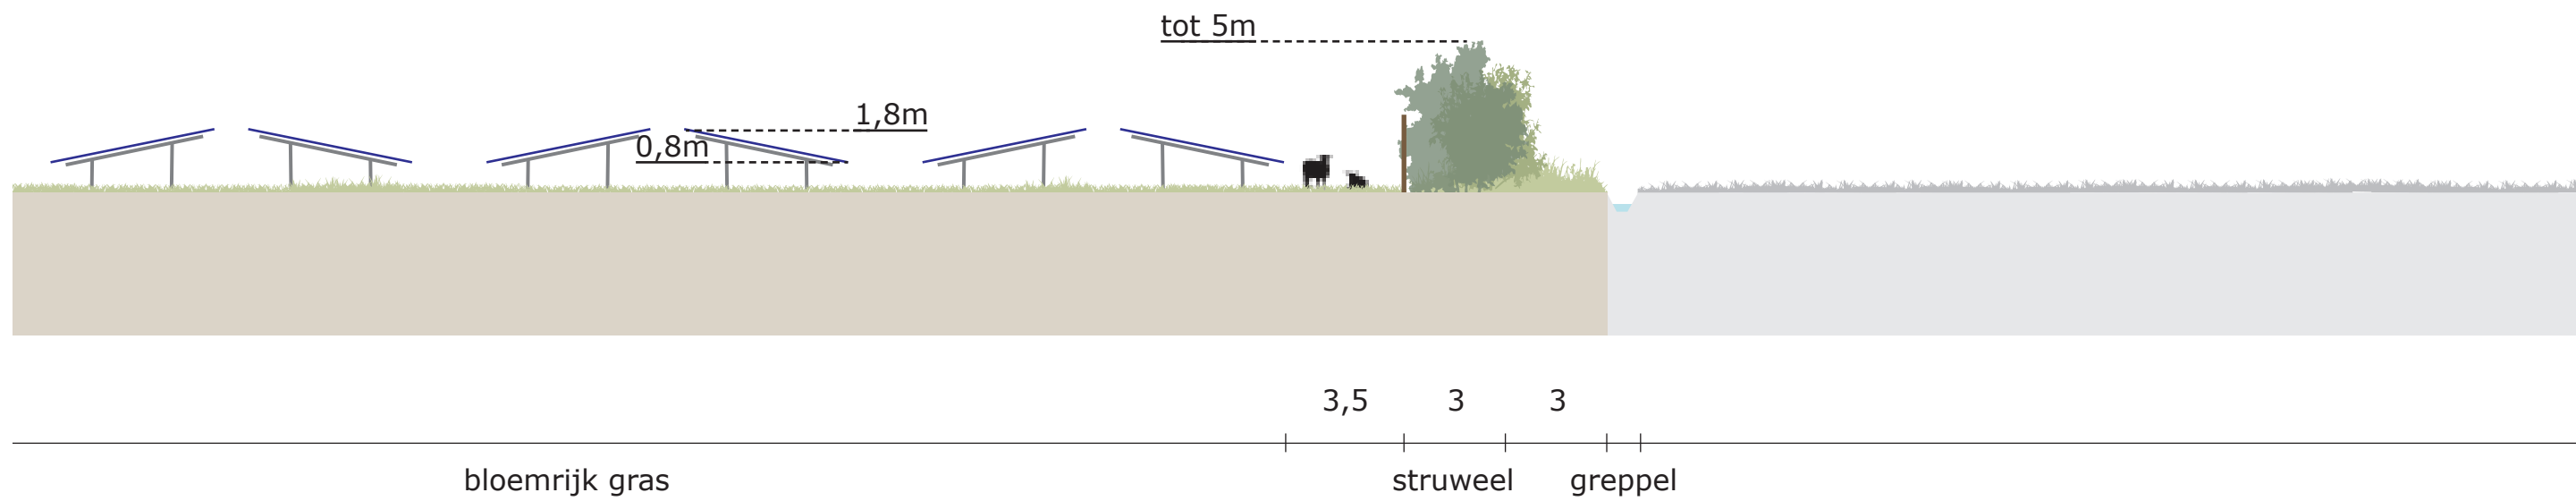



H

H'


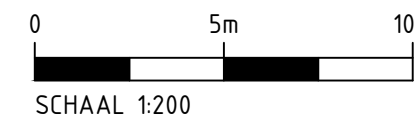


opdrachtgever	TPSolar			
project	Landschapsplan zonnevelden			
	Beemte Broekland			
	Gemeente Apeldoorn			
tekening	APEN07-1-2101 Dwarsprofielen_rev D			
blad	8	van 15	datum	02-07-2025
schaal	1:200		formaat	A3



LANDSCHAPPARTNERS

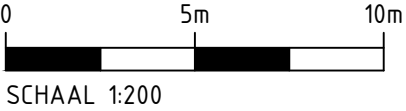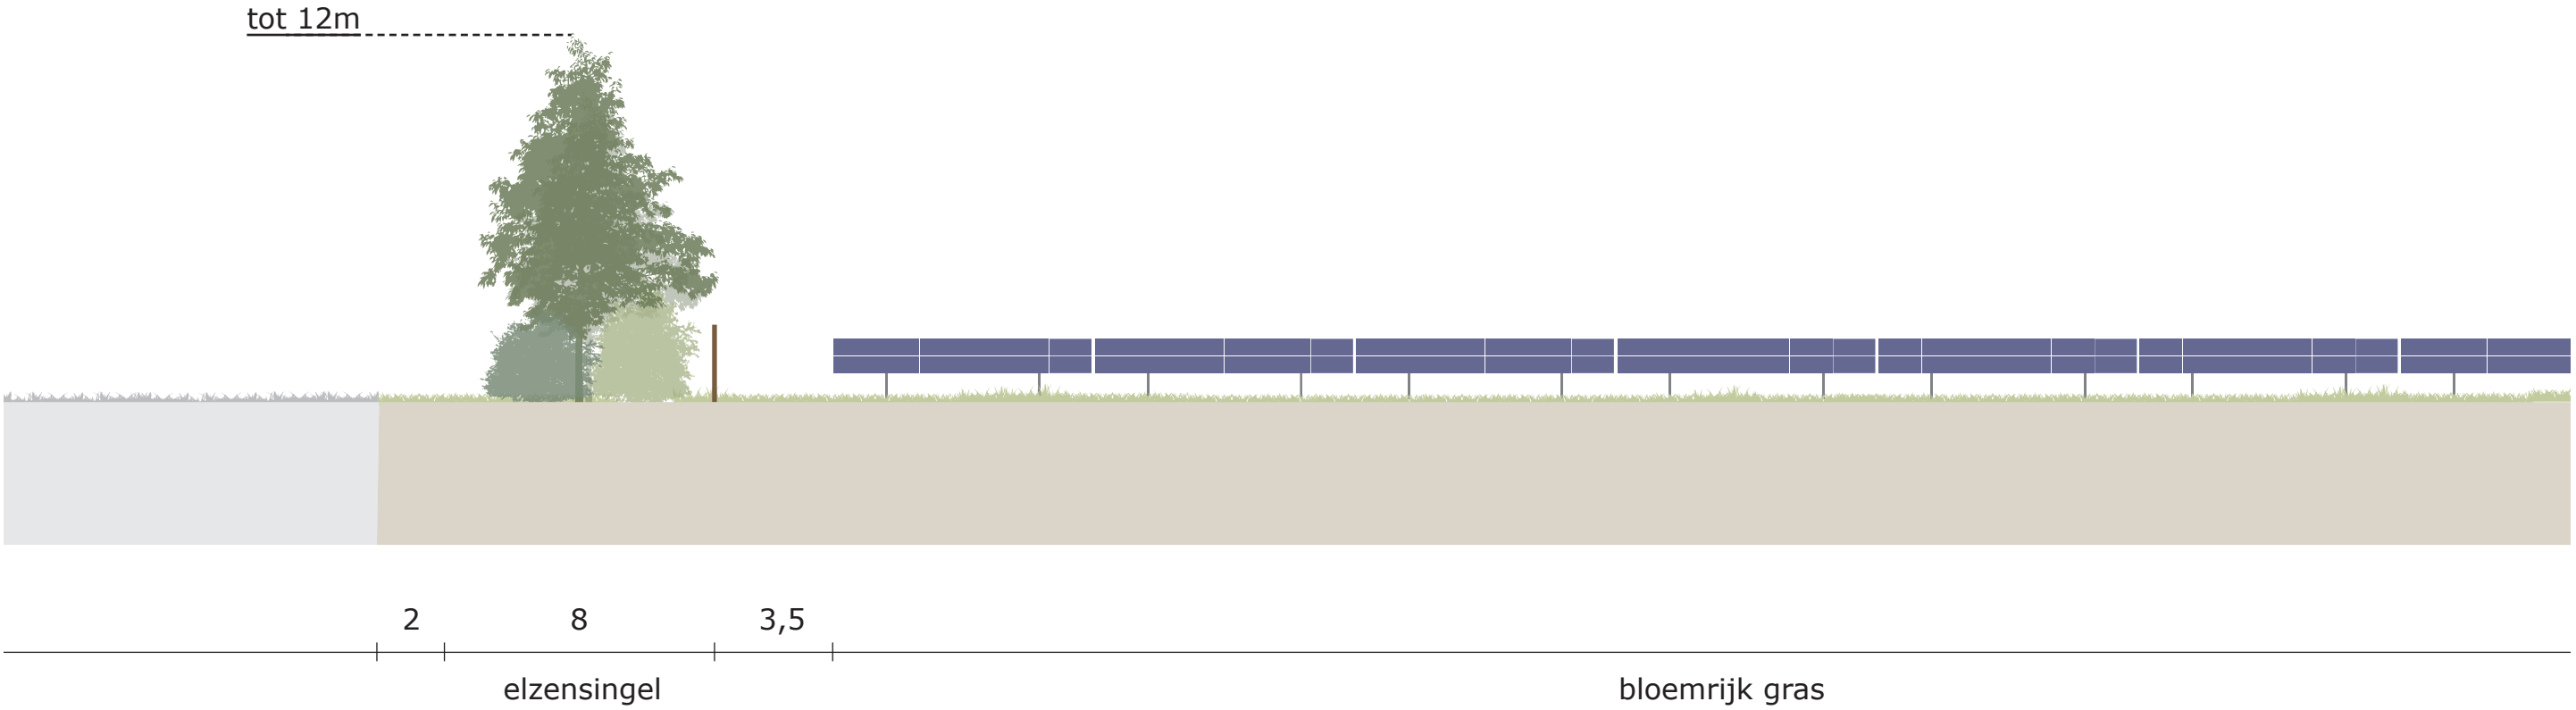


opdrachtgever	TPSolar					
project	Landschapsplan zonnevelden					
	Beemte Broekland Gemeente Apeldoorn					
tekening	APEN07-1-2101 Dwarsprofielen_rev D				LANDSCHAPPARTNERS	
blad	9	van	15	datum		02-07-2025
schaal	1:200			formaat		A3

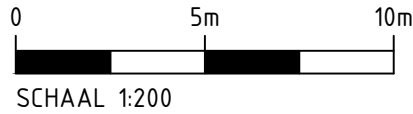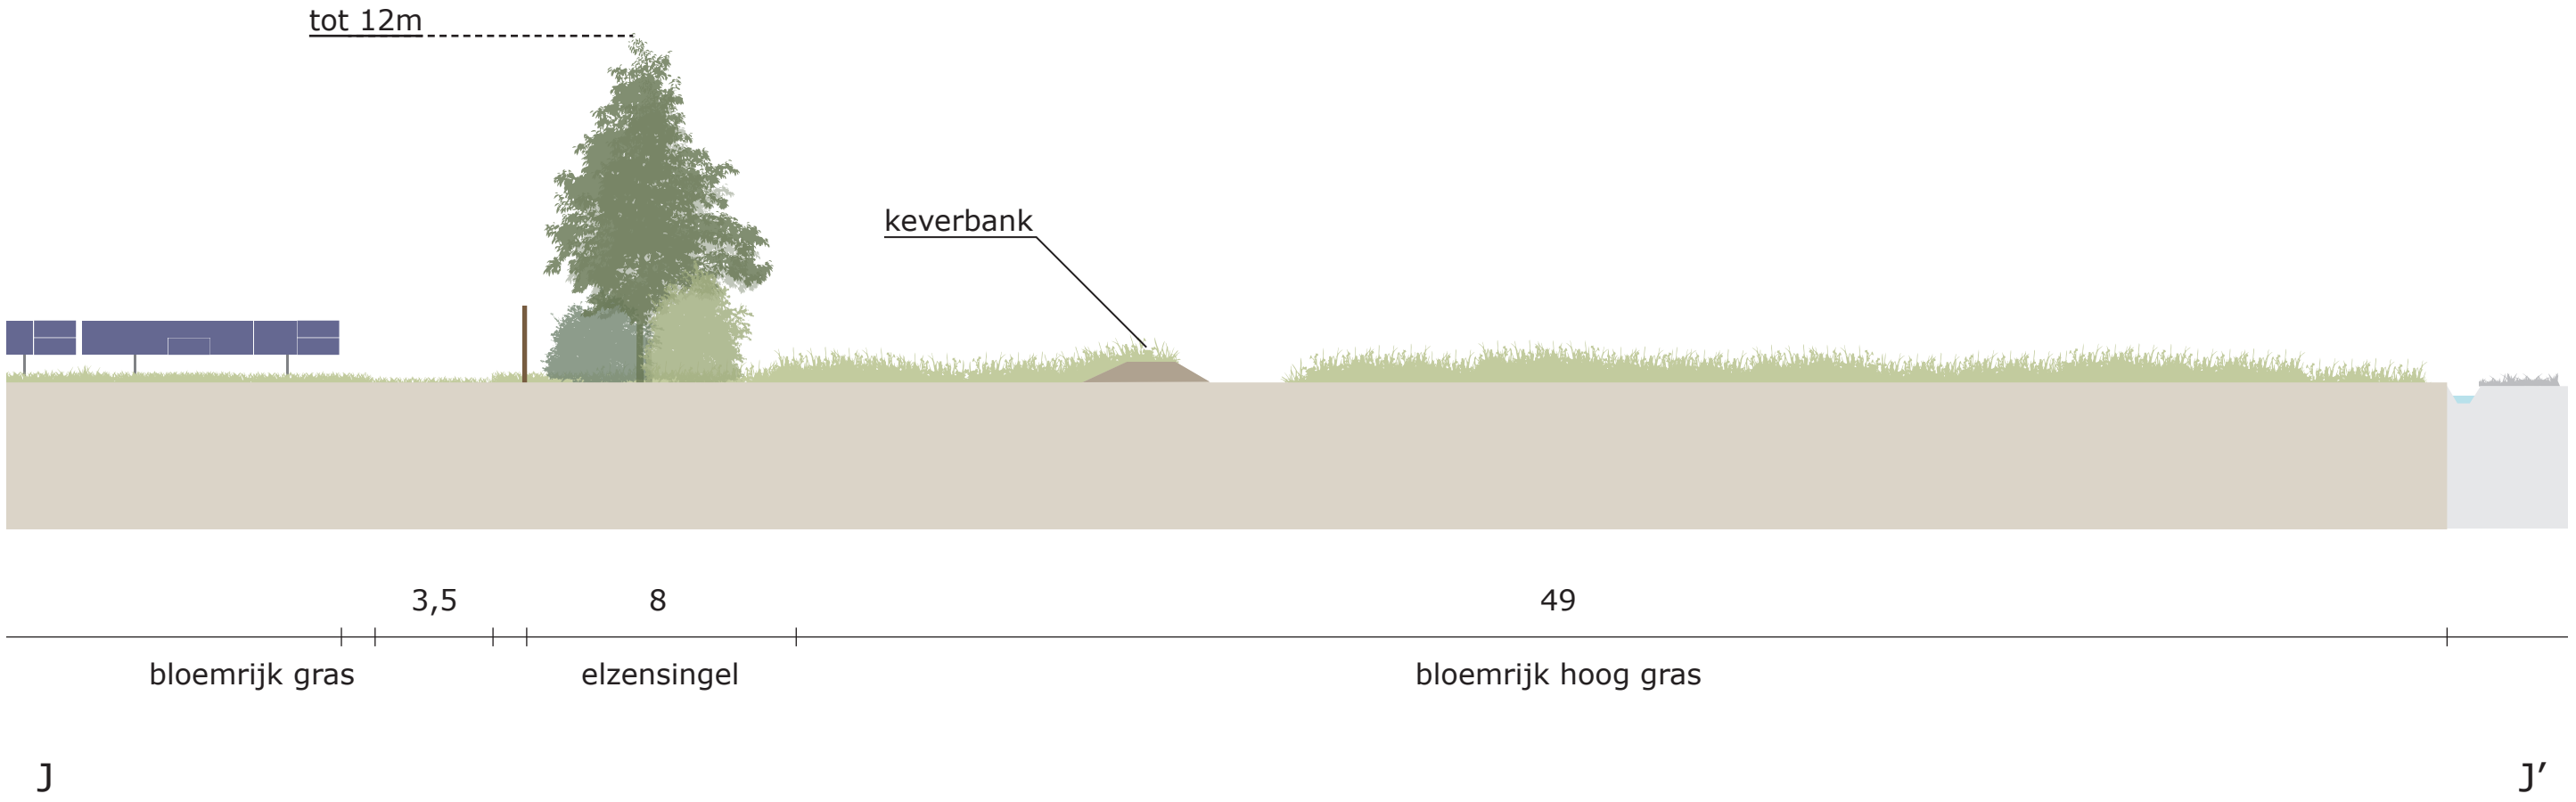

opdrachtgever	TPSolar				
project	Landschapsplan zonnevelden				
	Beemte Broekland				
	Gemeente Apeldoorn				
tekening	APEN07-1-2101 Dwarsprofielen_rev D				
blad	10	van	15	datum	02-07-2025
schaal	1:200		formaat	A3	

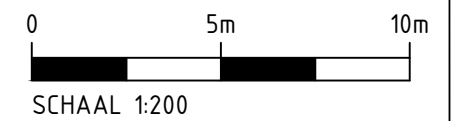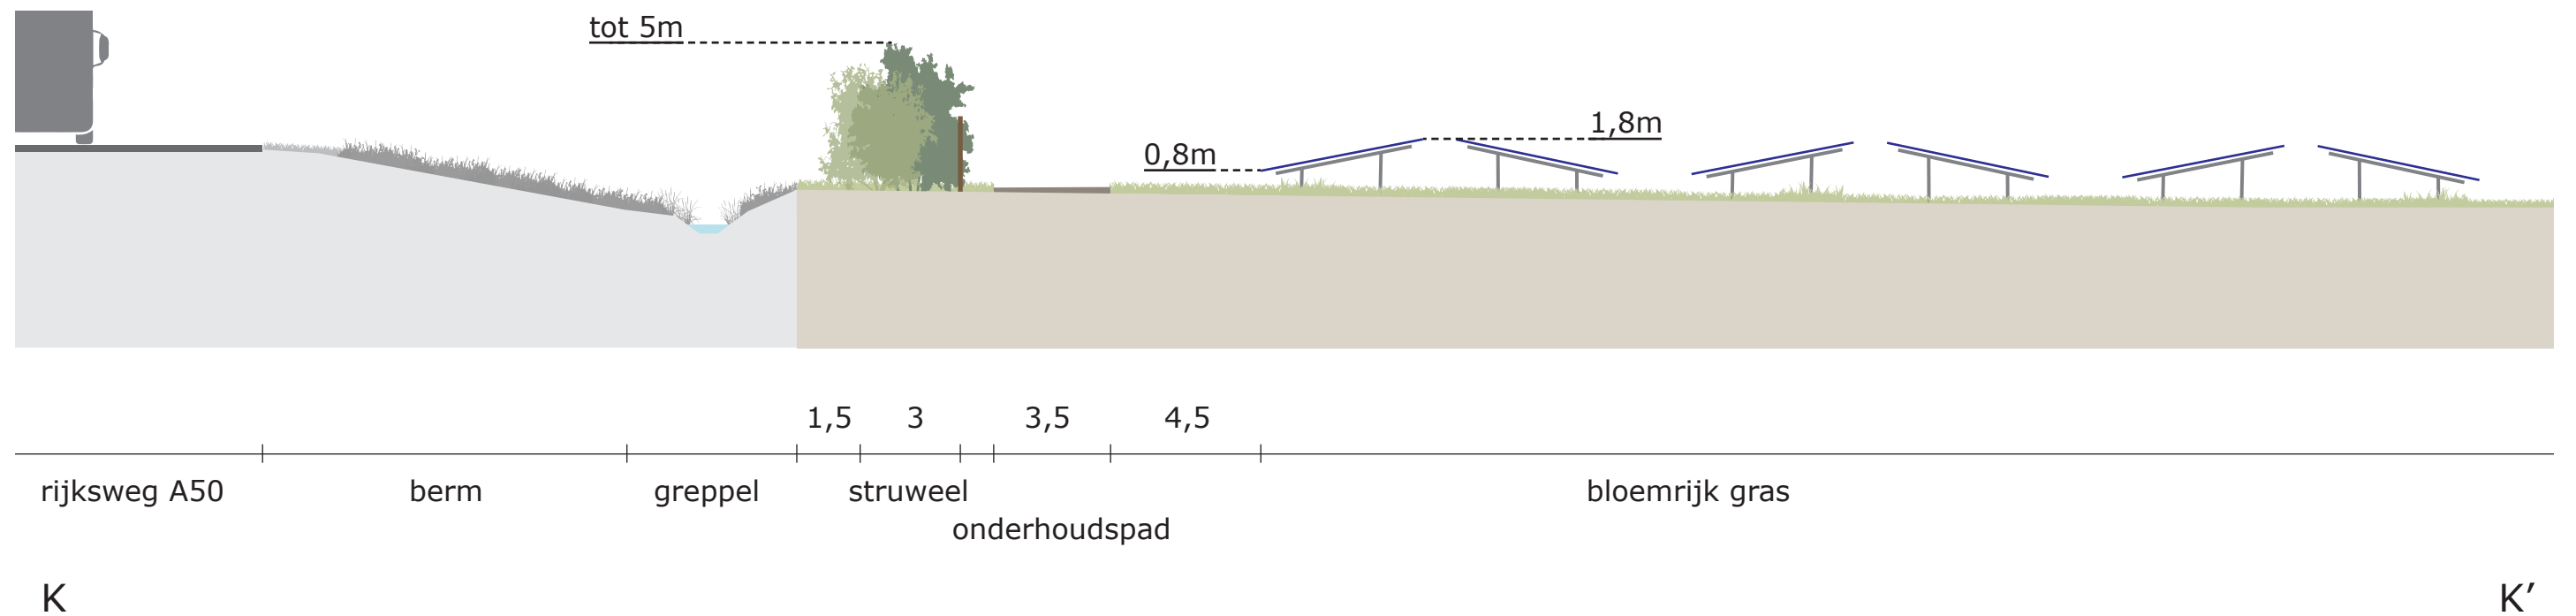



opdrachtgever	TPSolar			
project	Landschapsplan zonnevelden			
	Beemte Broekland			
	Gemeente Apeldoorn			
tekening	APEN07-1-2101 Dwarsprofielen_rev D			
blad	11 van 15	datum	02-07-2025	LANDSCHAPPARTNERS
schaal	1:200	formaat	A3	

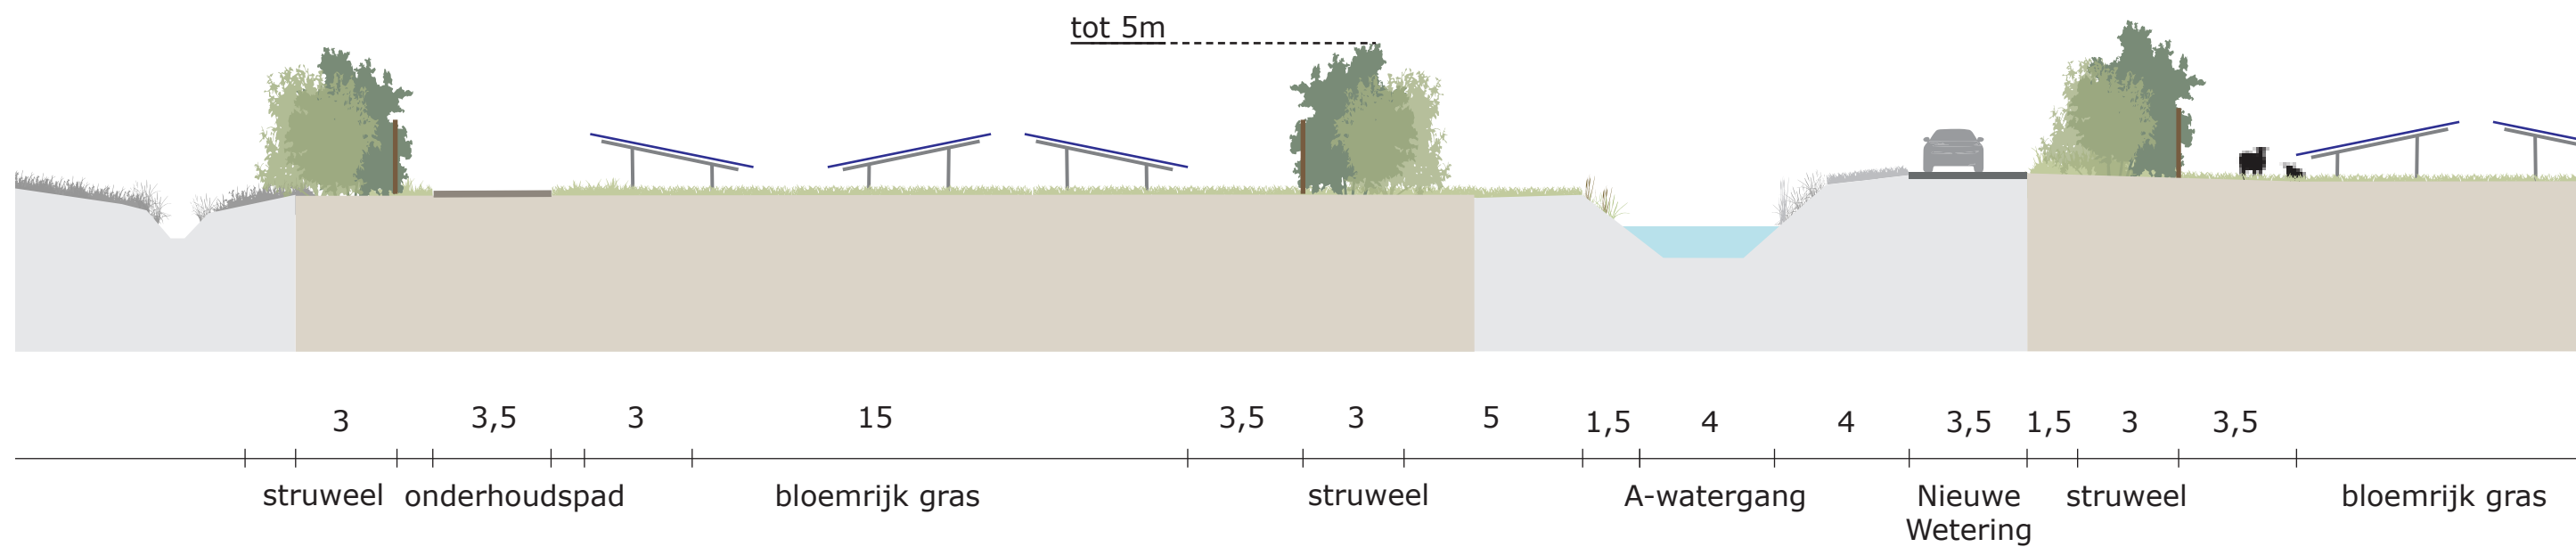



L

L'

opdrachtgever	TPSolar				
project	Landschapsplan zonnevelden				
	Beemte Broekland Gemeente Apeldoorn				
tekening	APEN07-1-2101 Dwarsprofielen_rev D				LANDSCHAPPARTNERS
blad	12	van 15	datum	02-07-2025	
schaal	1:200		formaat	A3	

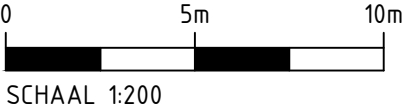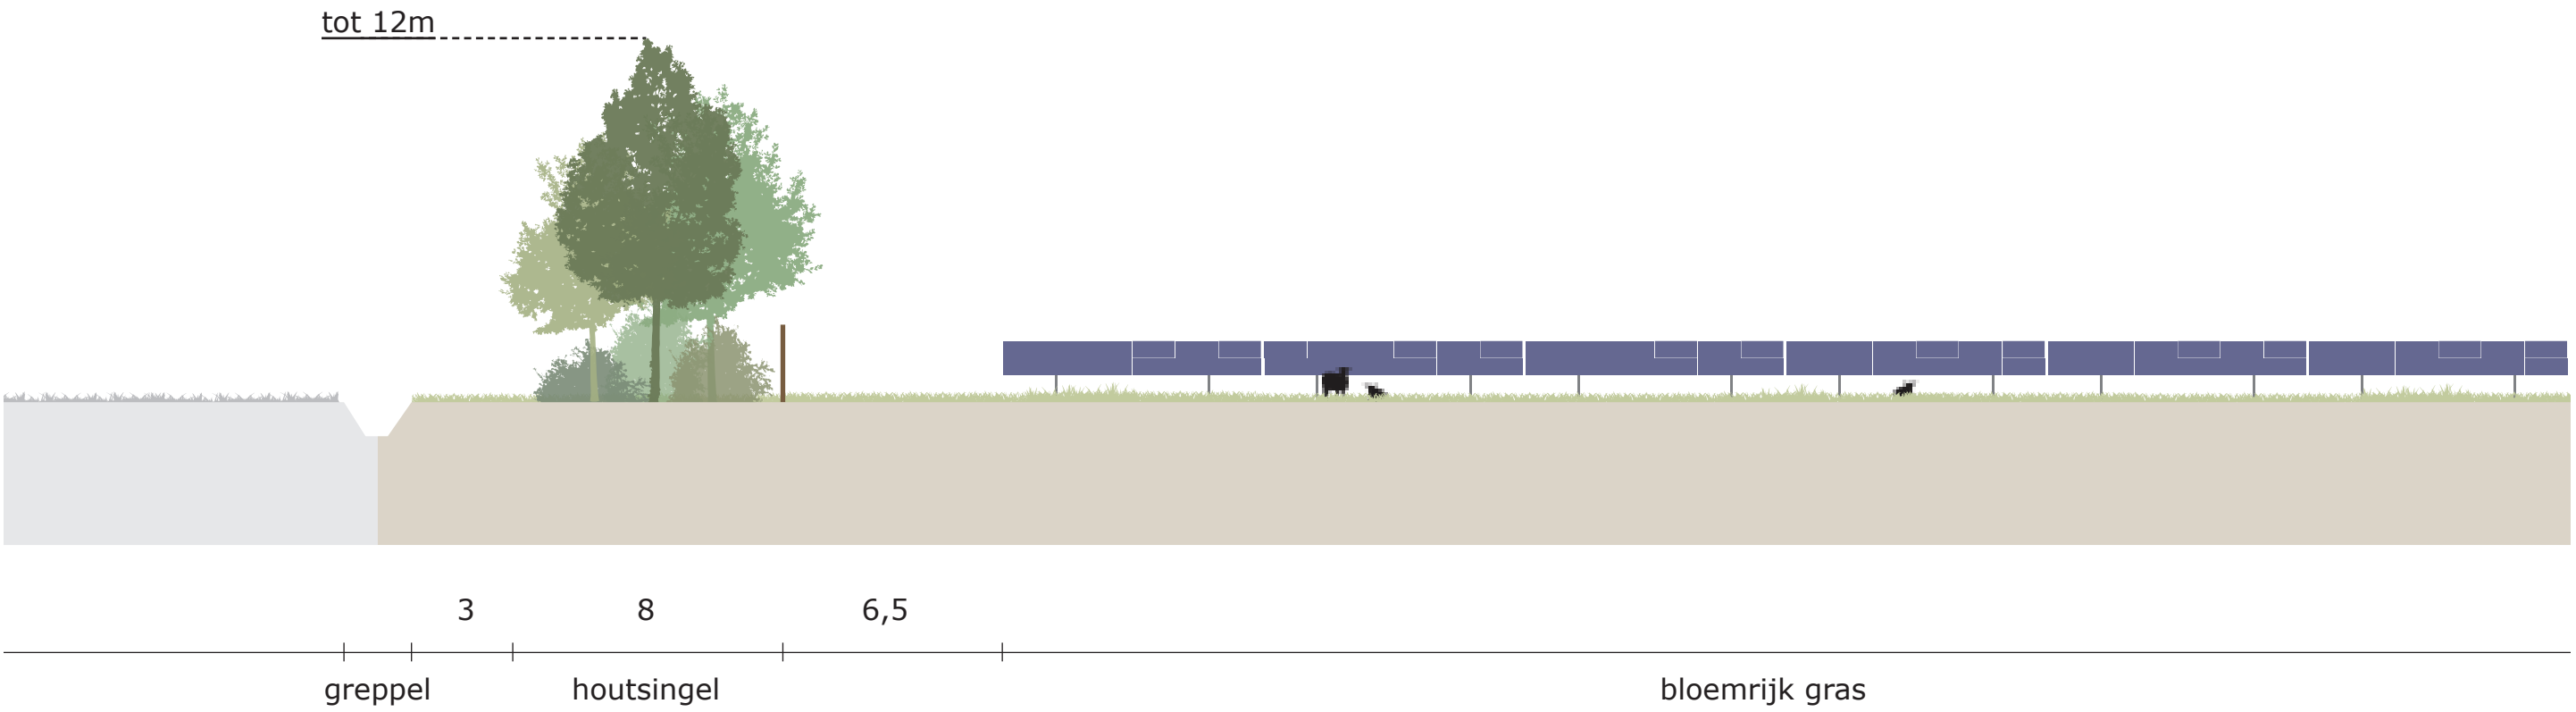


opdrachtgever	TPSolar					
project	Landschapsplan zonnevelden					
	Beemte Broekland Gemeente Apeldoorn					
tekening	APEN07-1-2101 Dwarsprofielen_rev D				LANDSCHAPPARTNERS	
blad	13	van	15	datum		02-07-2025
schaal	1:200			formaat		A3

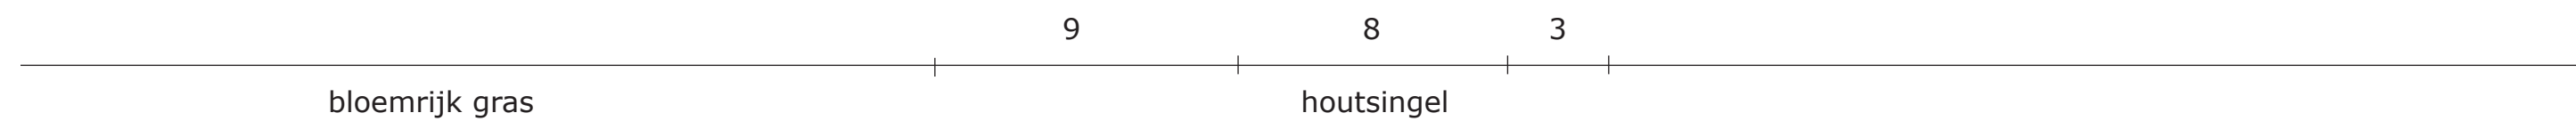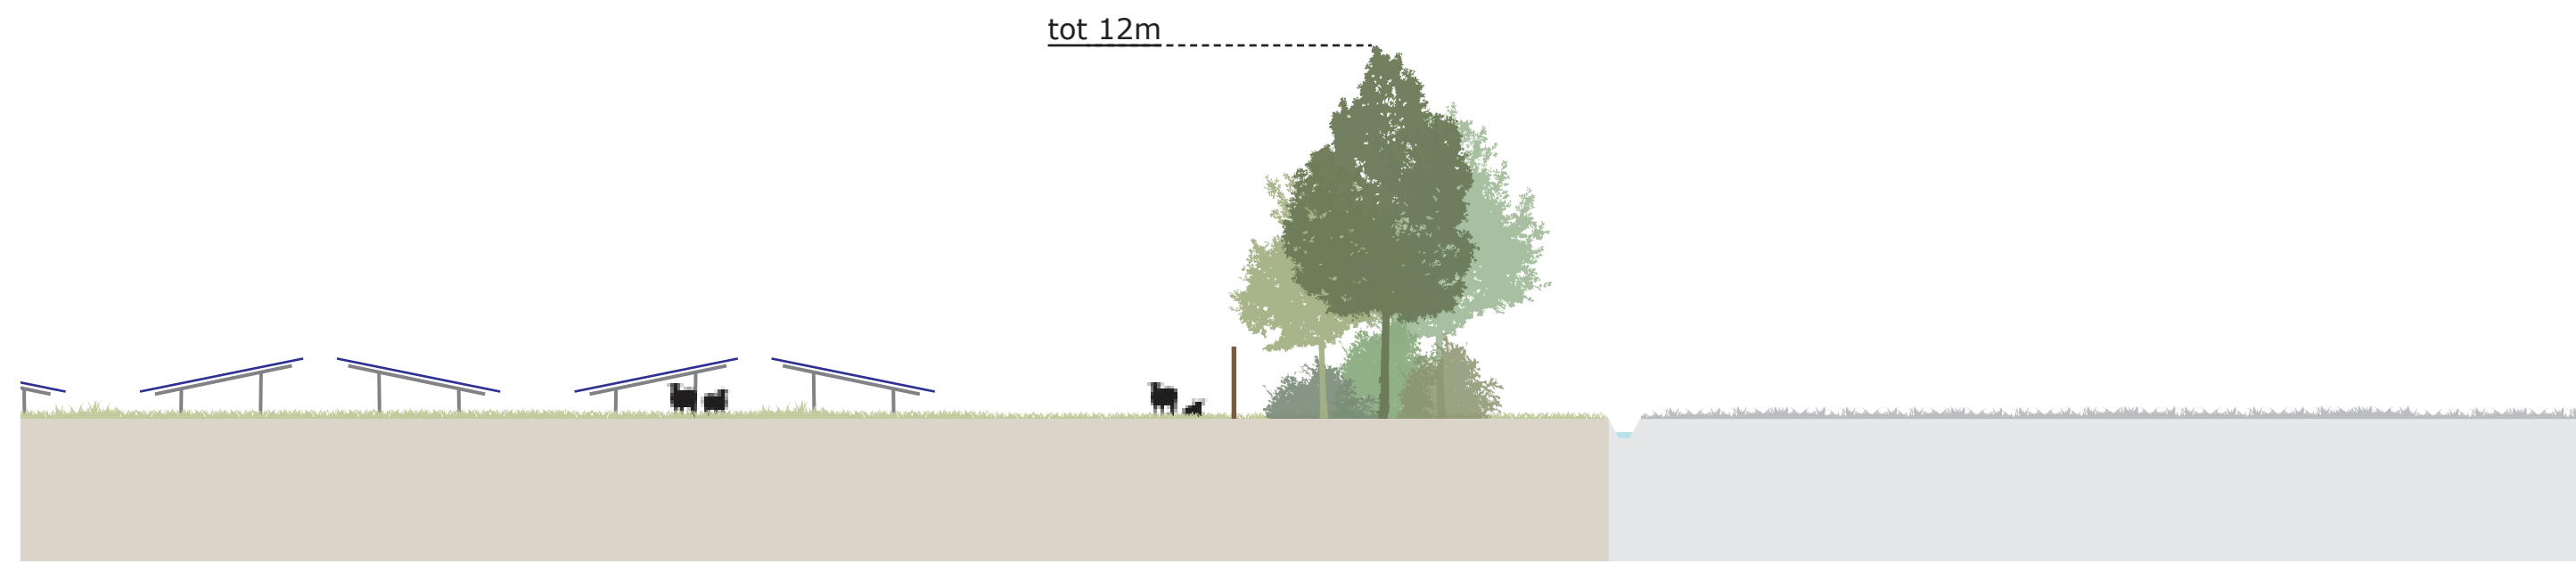



N

N'

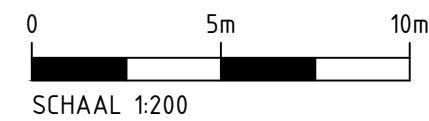

opdrachtgever	TPSolar				
project	Landschapsplan zonnevelden				
	Beemte Broekland				
	Gemeente Apeldoorn				
tekening	APEN07-1-2101 Dwarsprofielen_rev D				
blad	14	van	15	datum	02-07-2025
schaal	1:200			formaat	A3

LANDSCHAPPARTNERS

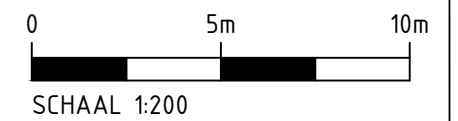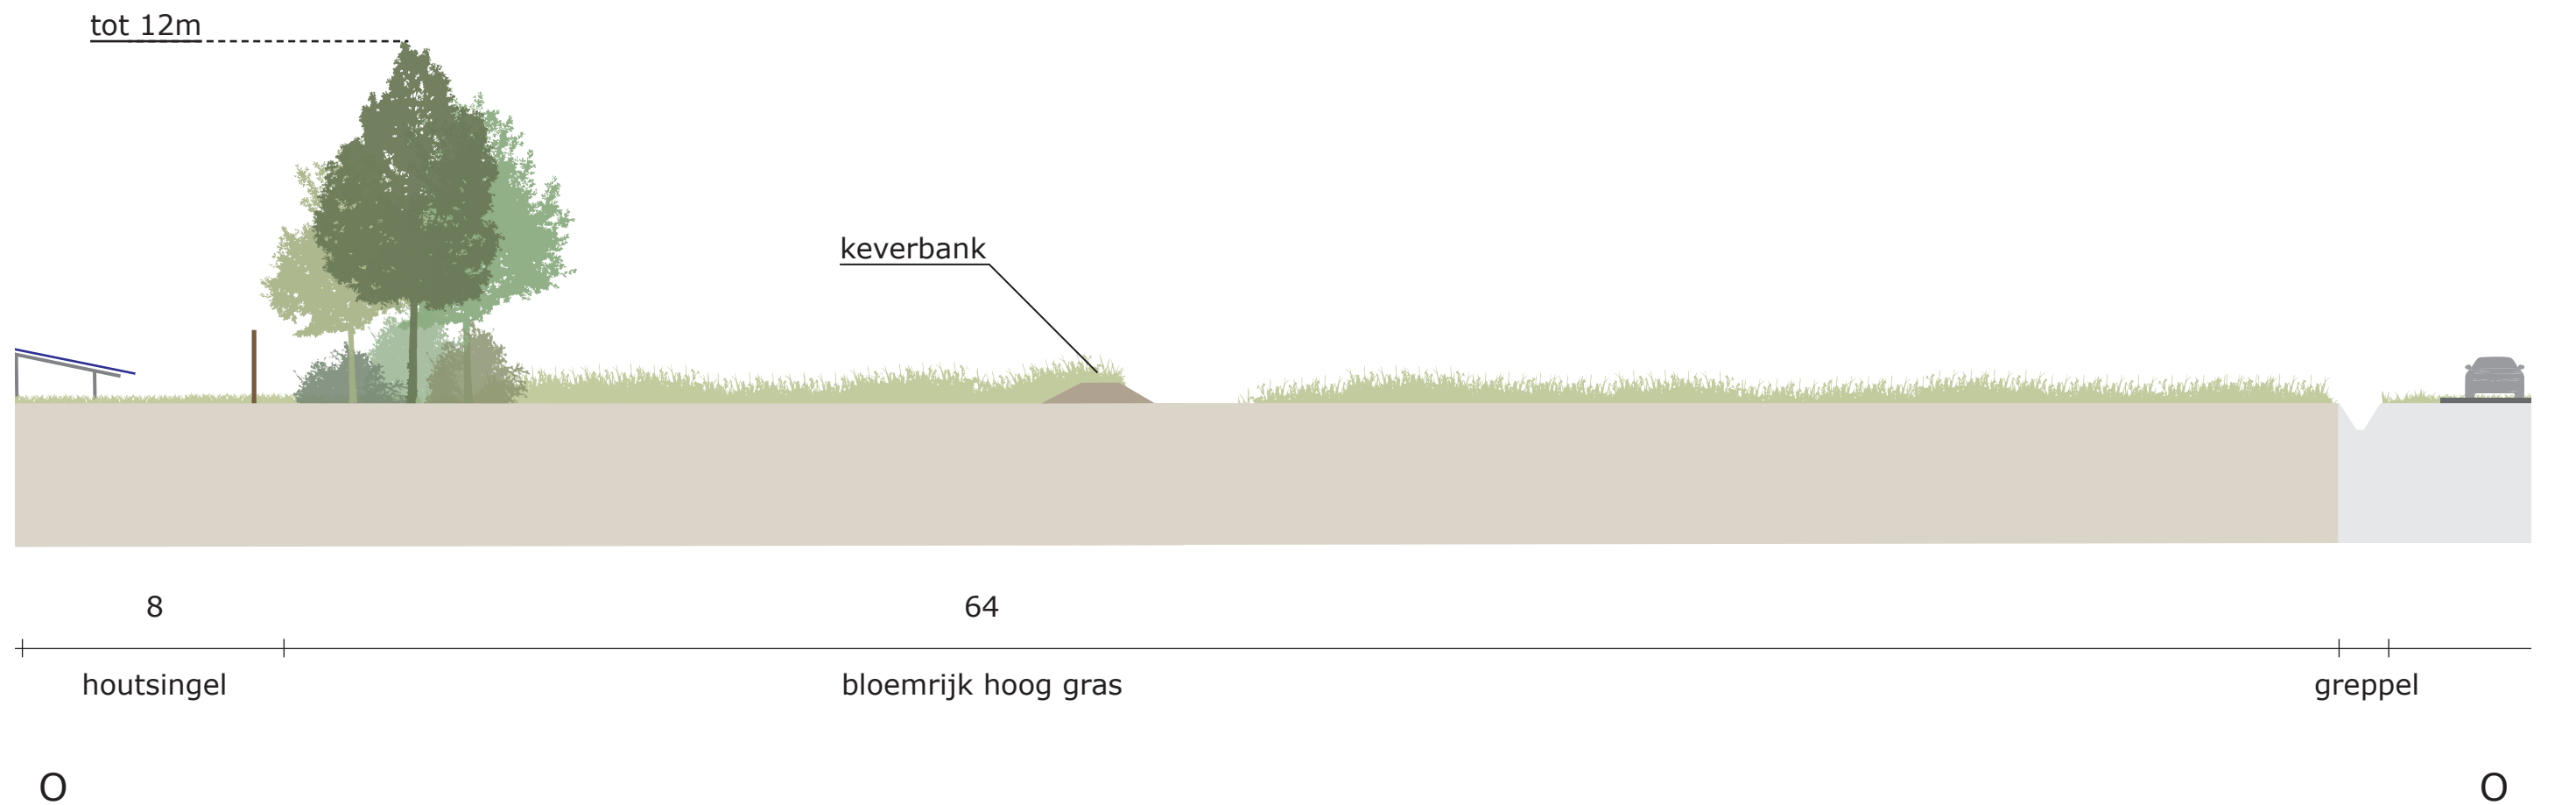

opdrachtgever	TPSolar			 LANDSCHAPPARTNERS	
project	Landschapsplan zonnevelden				
	Beemte Broekland				
	Gemeente Apeldoorn				
tekening	APEN07-1-2101 Dwarsprofielen_rev D				
blad	15	van 15	datum	02-07-2025	
schaal	1:200		formaat	A3	