

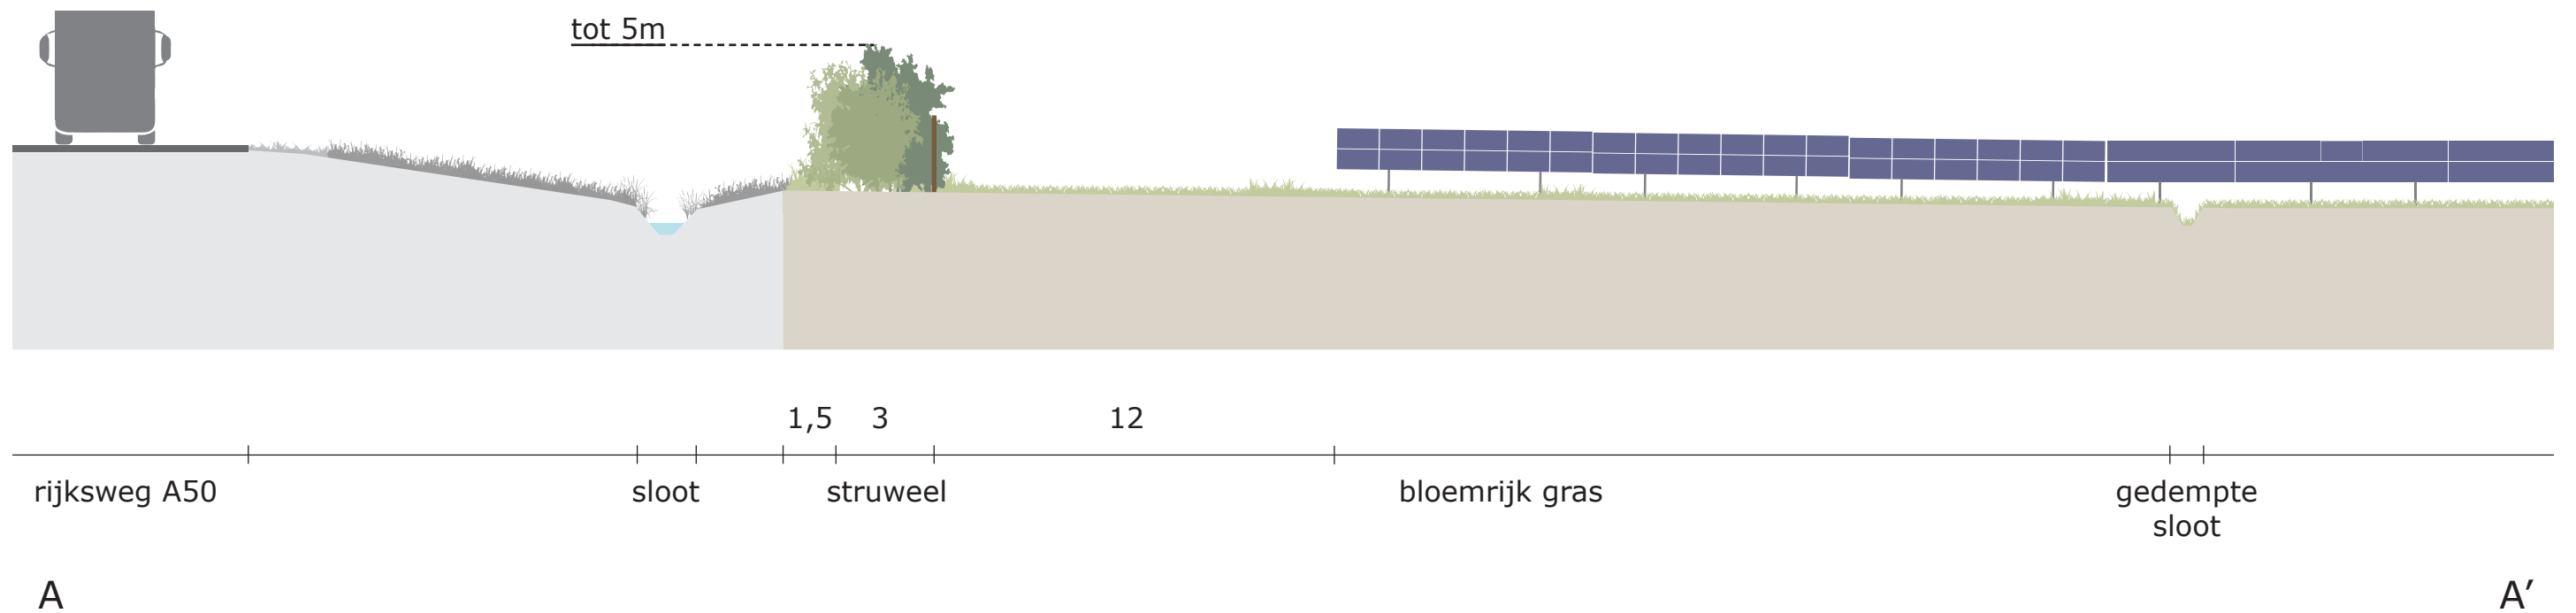
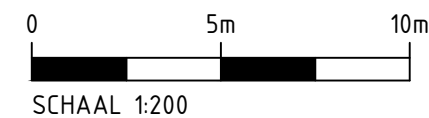
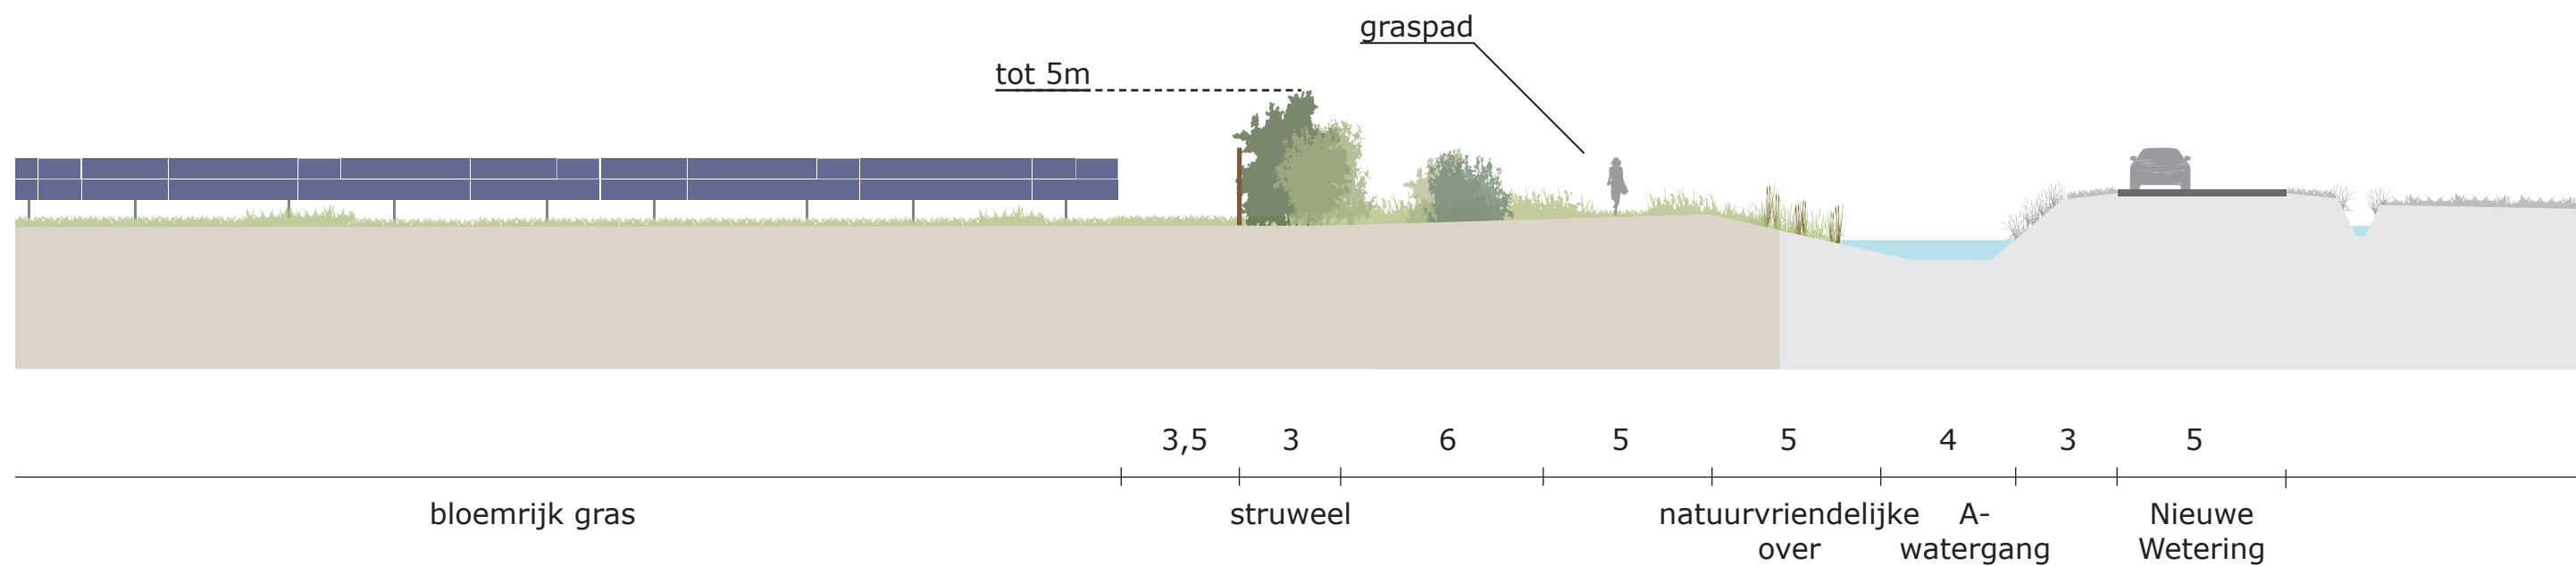


opdrachtgever	TPSolar				
project	Landschapsplan zonnevelden				
	Beemte Broekland Gemeente Apeldoorn				
tekening	APEN07-1-2101 Dwarsprofielen_rev C				
blad	1	van 13	datum	05-06-2025	
schaal	1:200		formaat	A3	

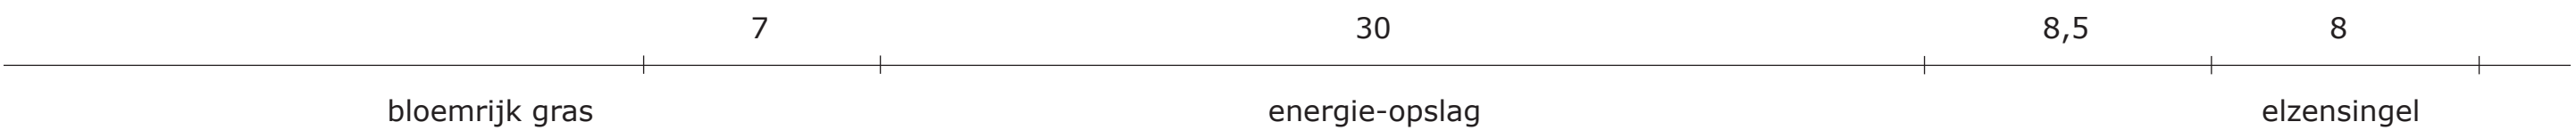


opdrachtgever	TPSolar			
project	Landschapsplan zonnevelden			
	Beemte Broekland			
	Gemeente Apeldoorn			
tekening	APEN07-1-2101 Dwarsprofielen_rev C			
blad	2	van 13	datum	05-06-2025
schaal	1:200		formaat	A3

LANDSCHAPPARTNERS

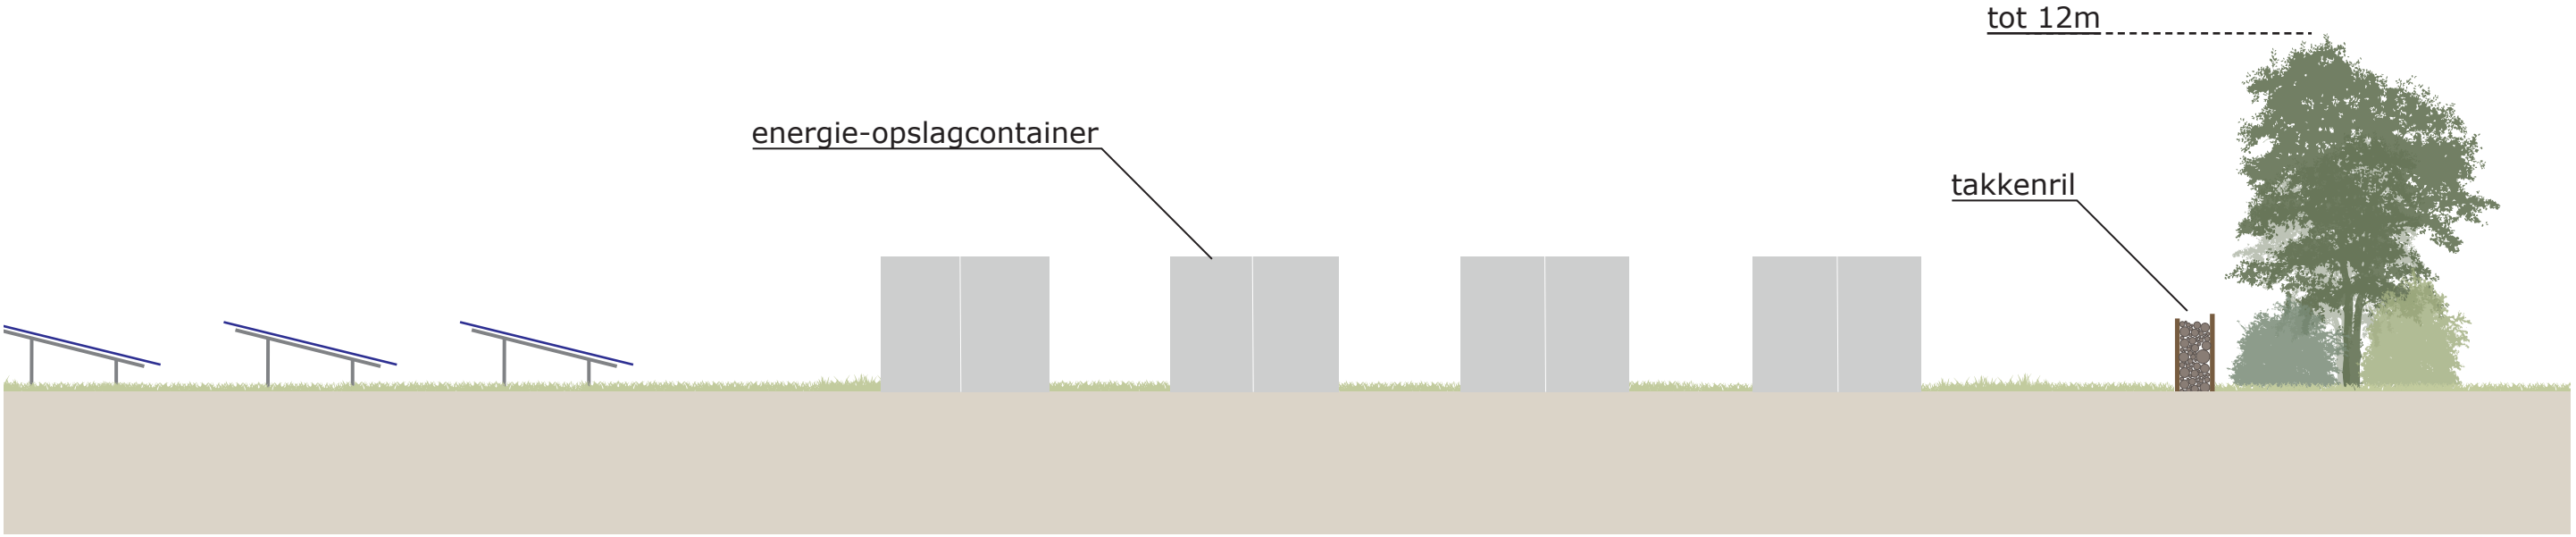


C

C'

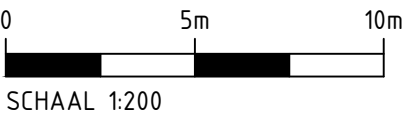


opdrachtgever	TPSolar				
project	Landschapsplan zonnevelden				
	Beemte Broekland Gemeente Apeldoorn				
tekening	APEN07-1-2101 Dwarsprofielen_rev C				
blad	3	van 13	datum	05-06-2025	
schaal	1:200		formaat	A3	

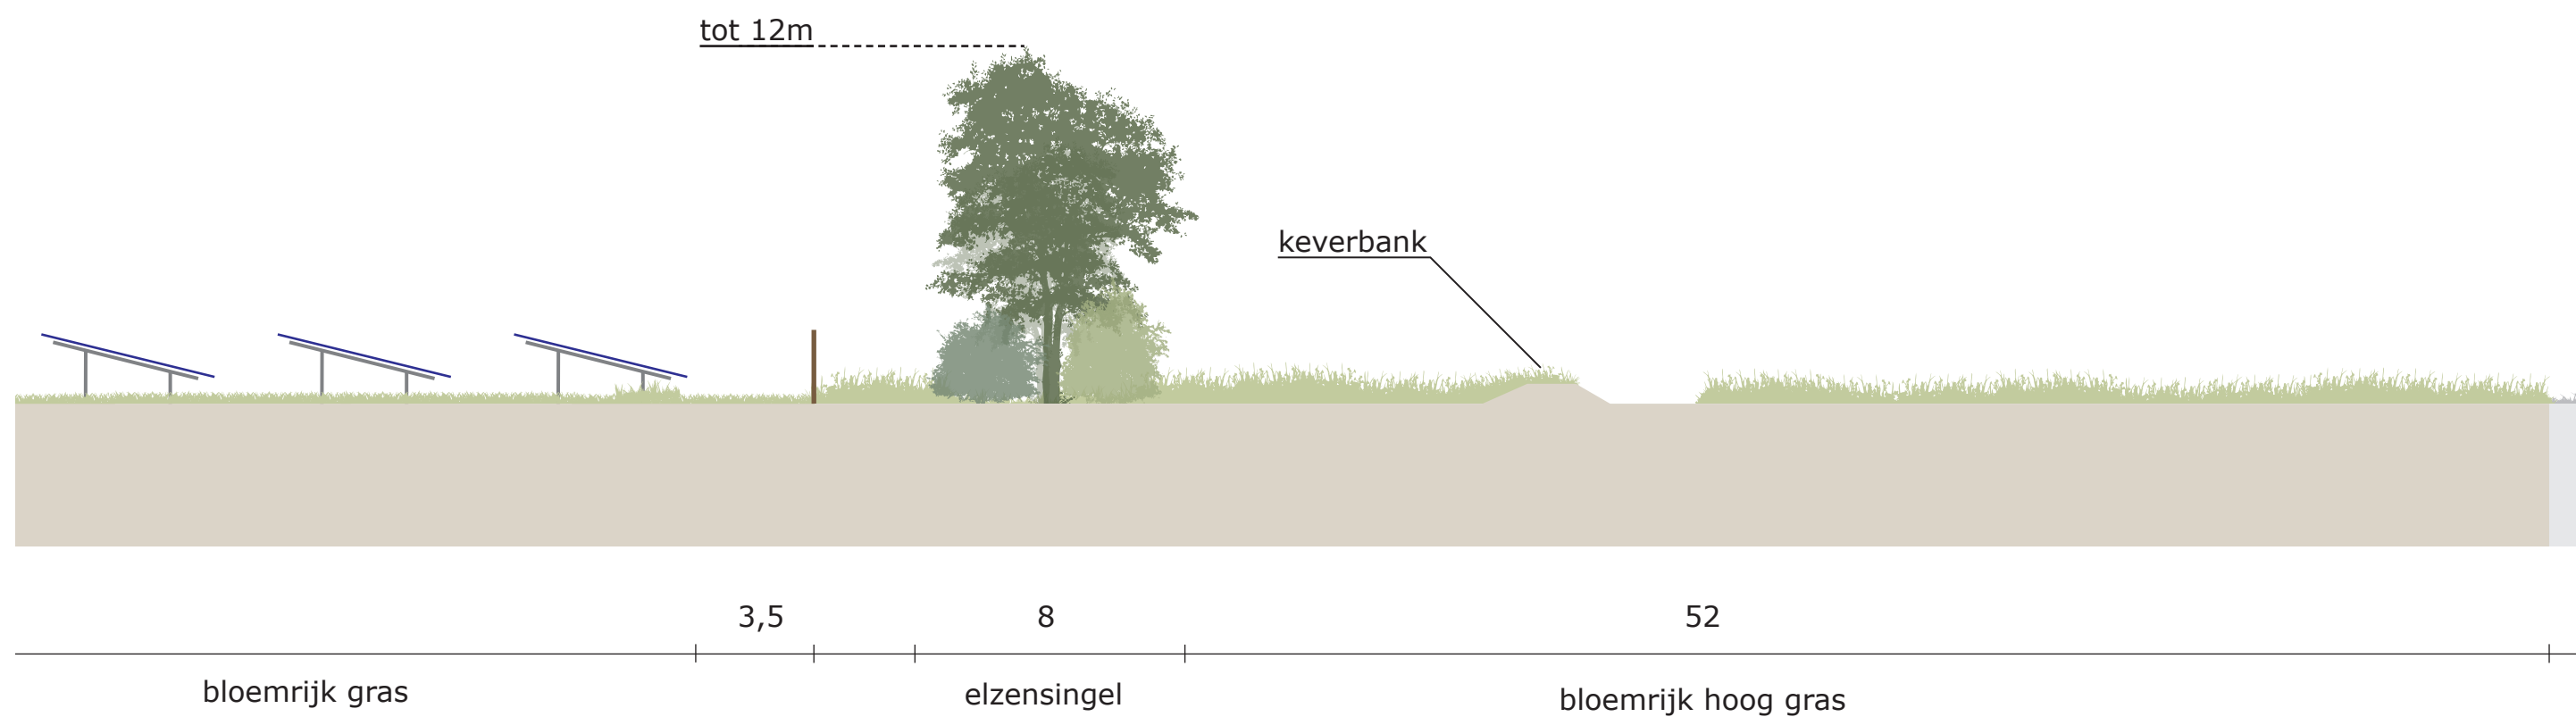



opdrachtgever	TPSolar				
project	Landschapsplan zonnevelden				
	Beemte Broekland Gemeente Apeldoorn				
tekening	APEN07-1-2101 Dwarsprofielen_rev C				
blad	4	van 13	datum	05-06-2025	
schaal	1:200		formaat	A3	

LANDSCHAPPARTNERS

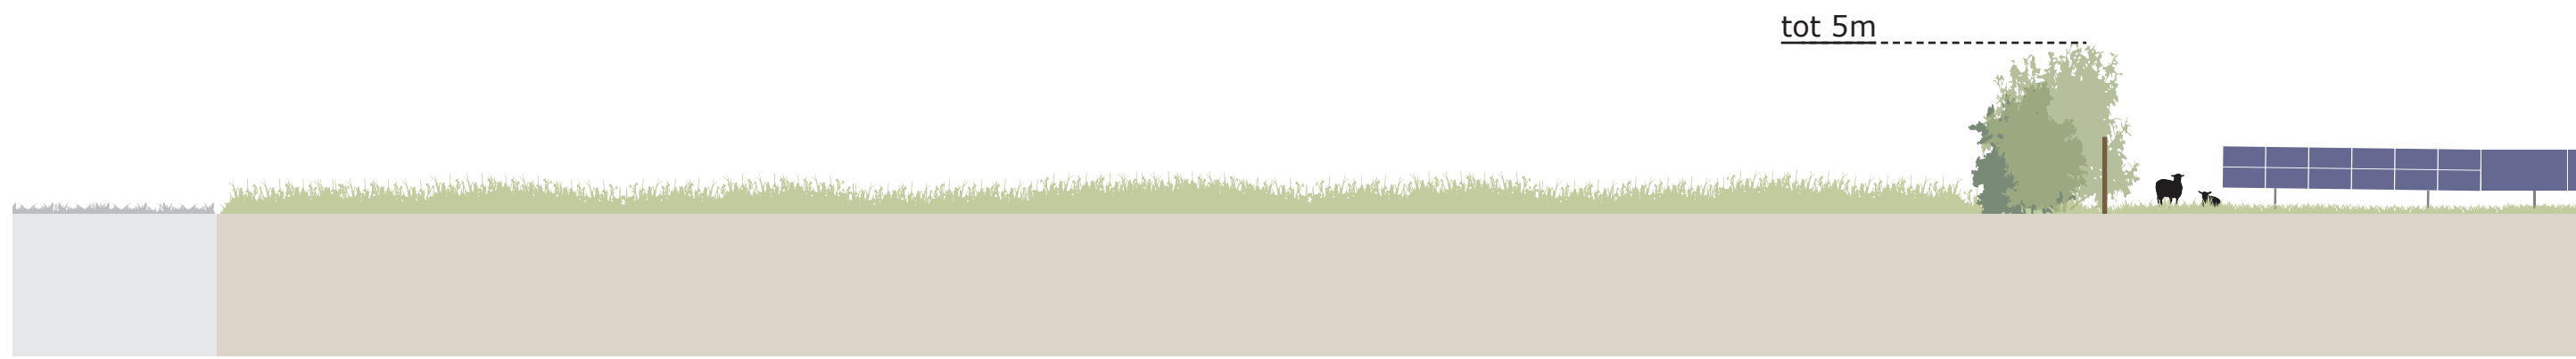

opdrachtgever	TPSolar			
project	Landschapsplan zonnevelden			
	Beemte Broekland			
	Gemeente Apeldoorn			
tekening	APEN07-1-2101 Dwarsprofielen_rev C			
blad	5	van 13	datum	05-06-2025
schaal	1:200		formaat	A3

LANDSCHAPPARTNERS

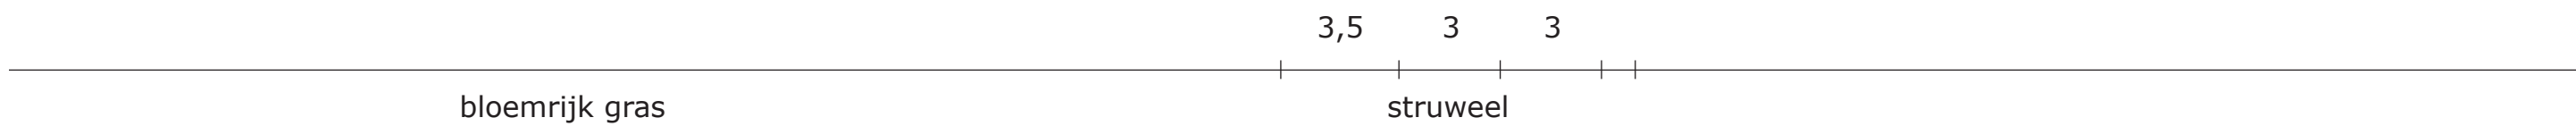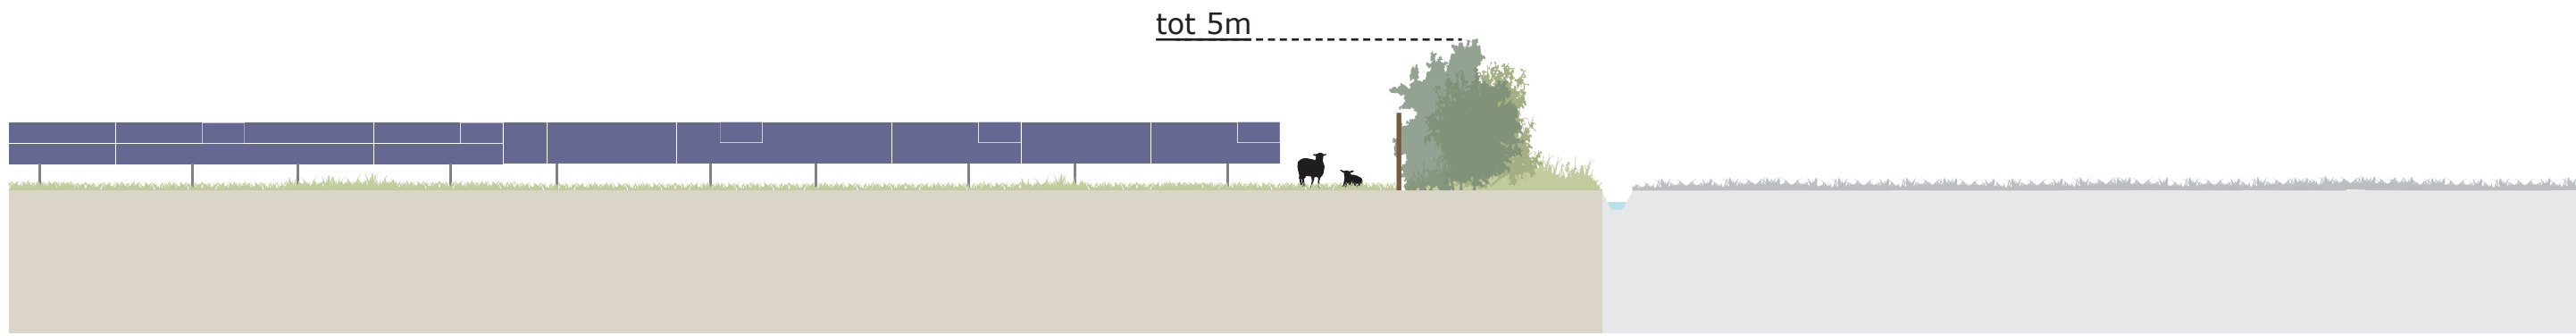

F


F'



SCHAAL 1:200


opdrachtgever	TPSolar				
project	Landschapsplan zonnevelden				
	Beemte Broekland Gemeente Apeldoorn				
tekening	APEN07-1-2101 Dwarsprofielen_rev C				
blad	6	van 13	datum	05-06-2025	
schaal	1:200		formaat	A3	

LANDSCHAPPARTNERS

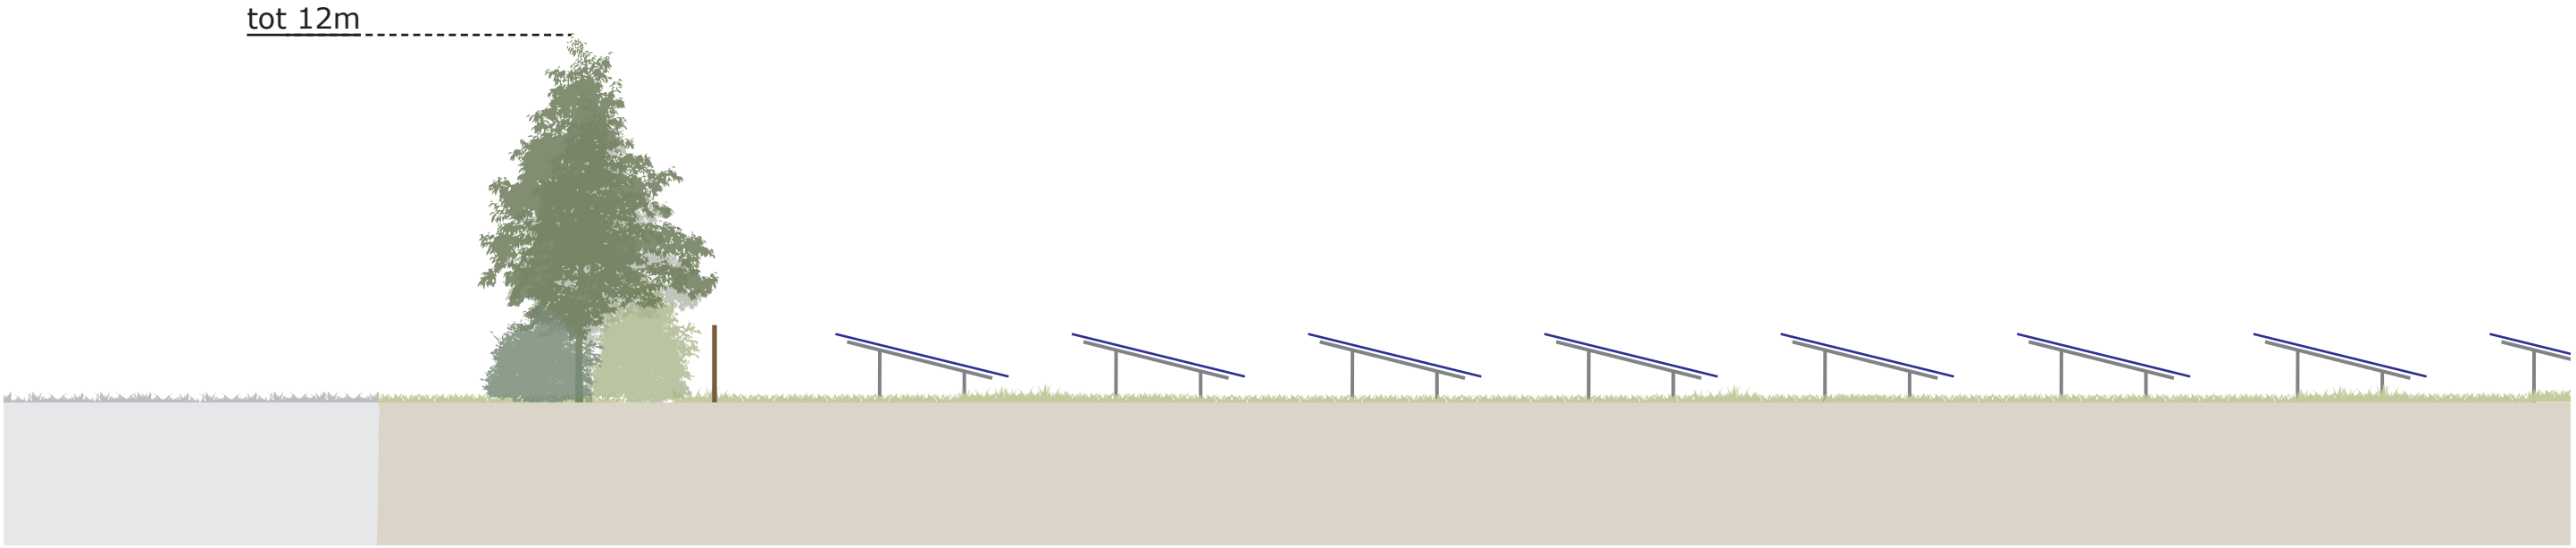


G

G'

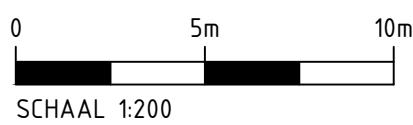


opdrachtgever	TPSolar				
project	Landschapsplan zonnevelden				
	Beemte Broekland Gemeente Apeldoorn				
tekening	APEN07-1-2101 Dwarsprofielen_rev C				
blad	7	van 13	datum	05-06-2025	
schaal	1:200		formaat	A3	

LANDSCHAPPARTNERS

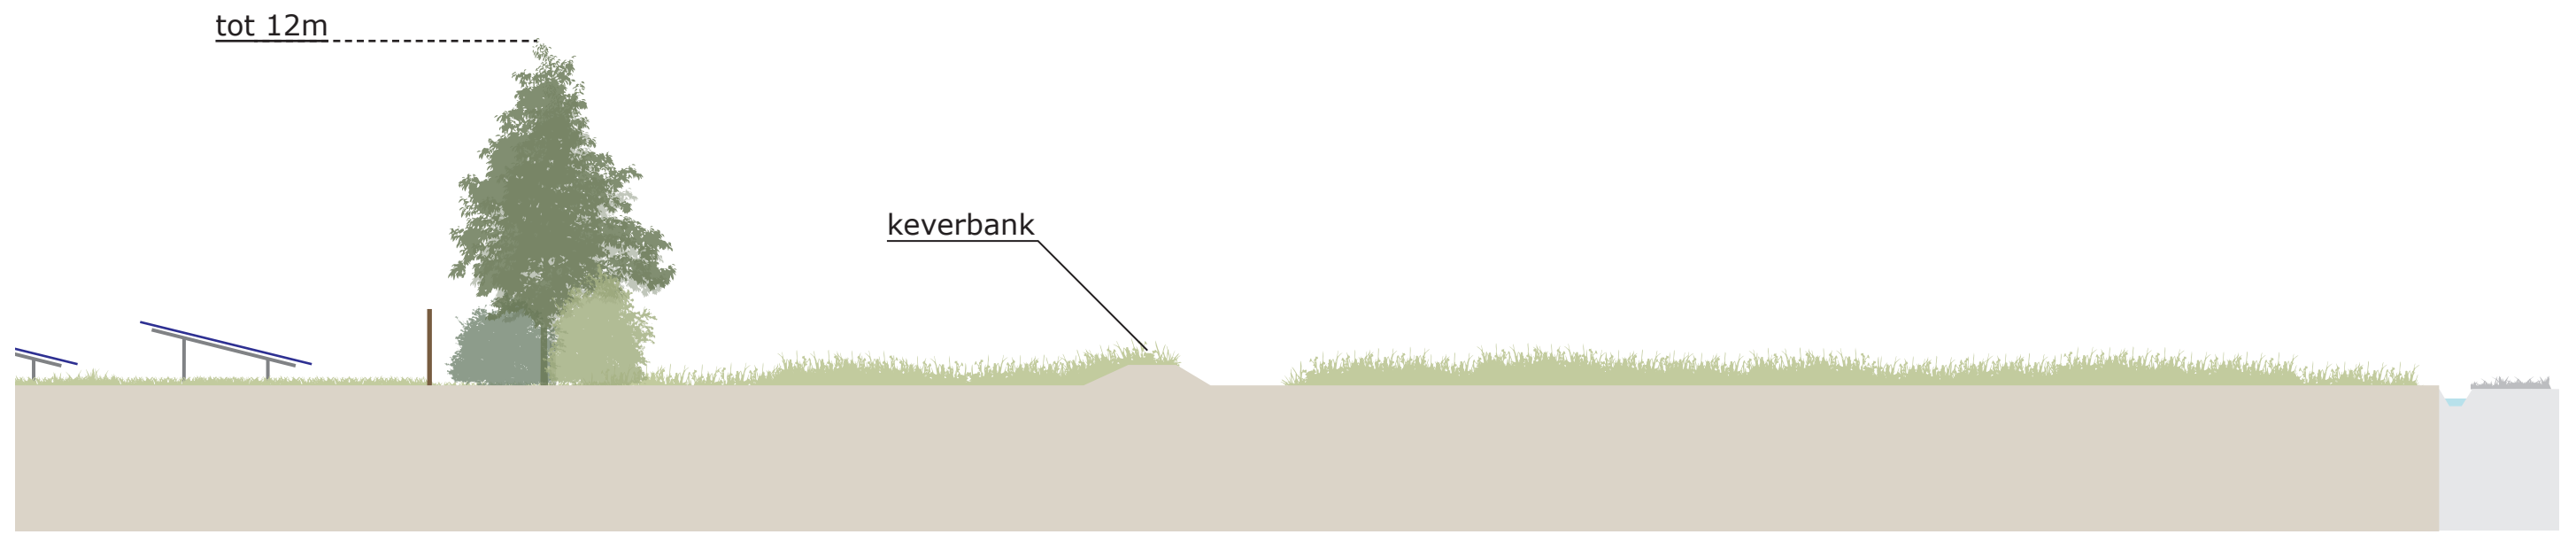


H

H'

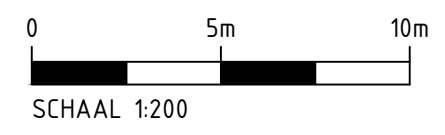

opdrachtgever	TPSolar			 LANDSCHAPPARTNERS
project	Landschapsplan zonnevelden			
	Beemte Broekland			
	Gemeente Apeldoorn			
tekening	APEN07-1-2101 Dwarsprofielen_rev C			
blad	8	van 13	datum	05-06-2025
schaal	1:200		formaat	A3

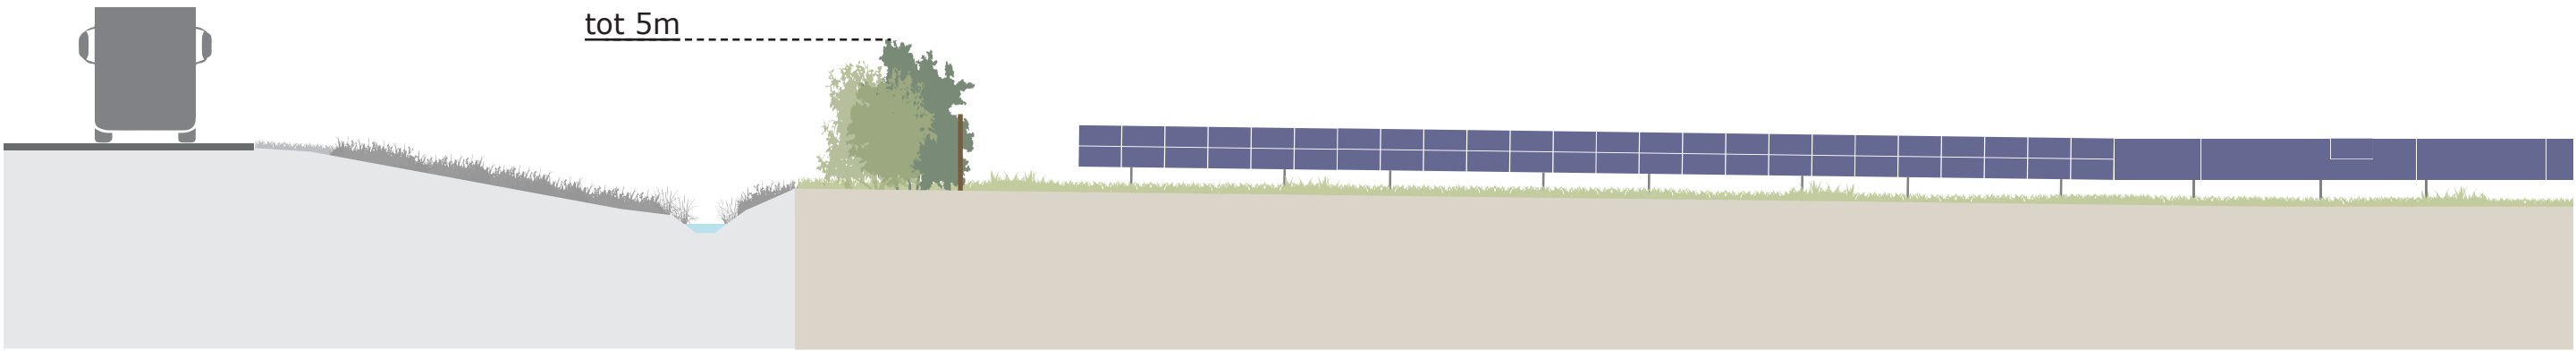

rijksweg A50 berm greppel 1,5 3 struweel bloemrijk gras



I

I'




SCHAAL 1:200

opdrachtgever	TPSolar			 LANDSCHAPPARTNERS	
project	Landschapsplan zonnevelden				
	Beemte Broekland				
	Gemeente Apeldoorn				
tekening	APEN07-1-2101 Dwarsprofielen_rev C				
blad	9	van 13	datum	05-06-2025	
schaal	1:200		formaat	A3	

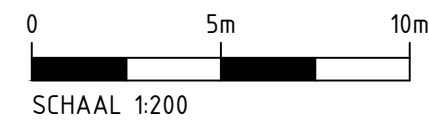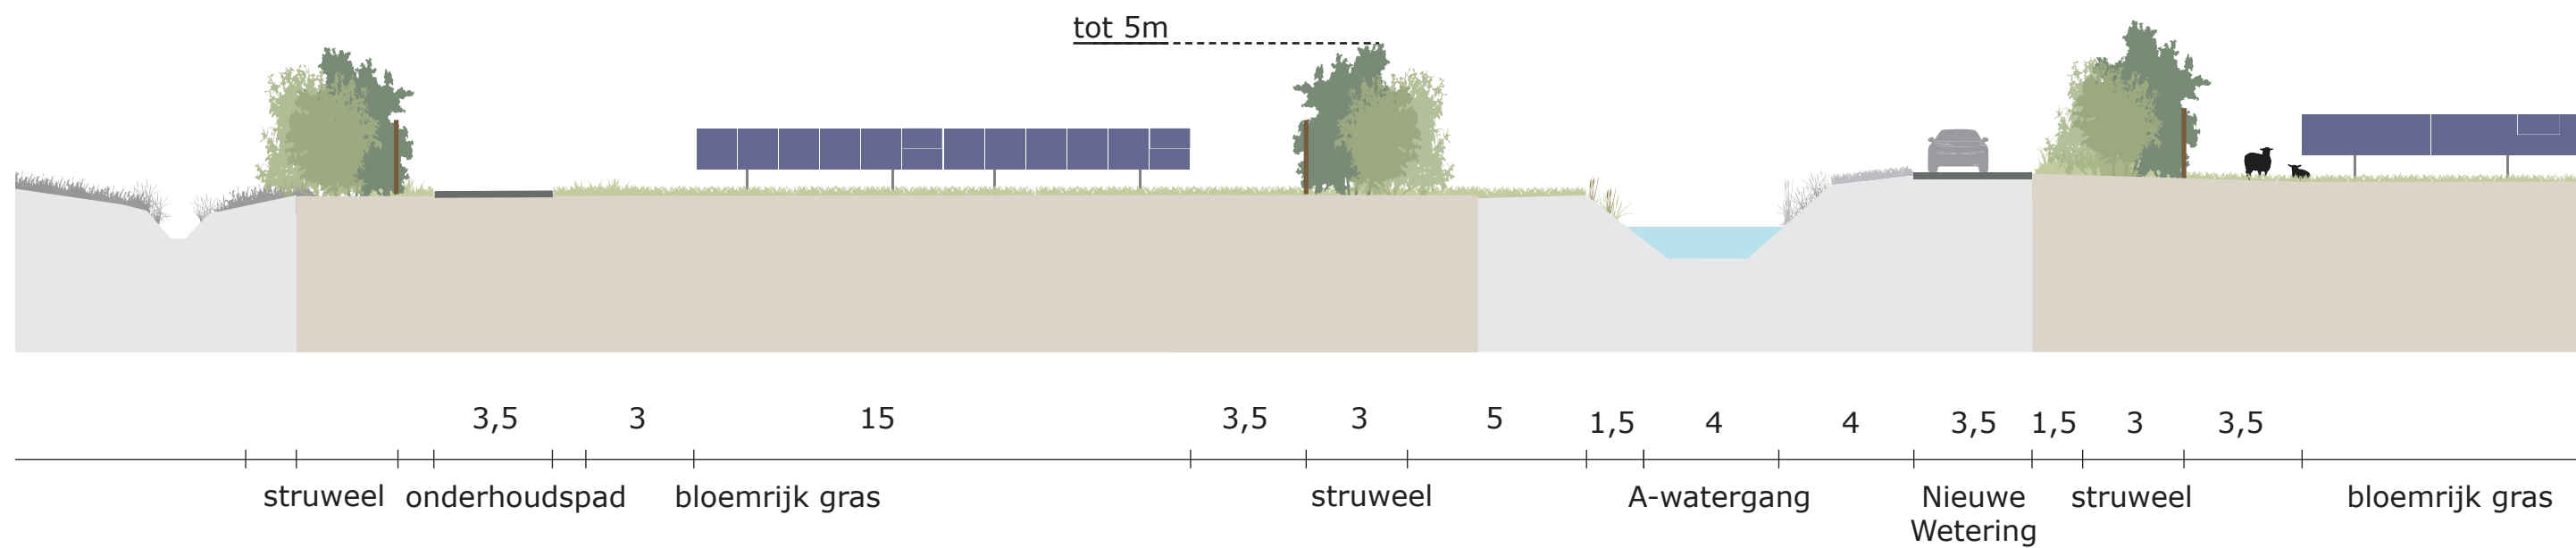


opdrachtgever	TPSolar				
project	Landschapsplan zonnevelden				
	Beemte Broekland Gemeente Apeldoorn				
tekening	APEN07-1-2101 Dwarsprofielen_rev C				LANDSCHAPPARTNERS
blad	10	van 13	datum	05-06-2025	
schaal	1:200		formaat	A3	

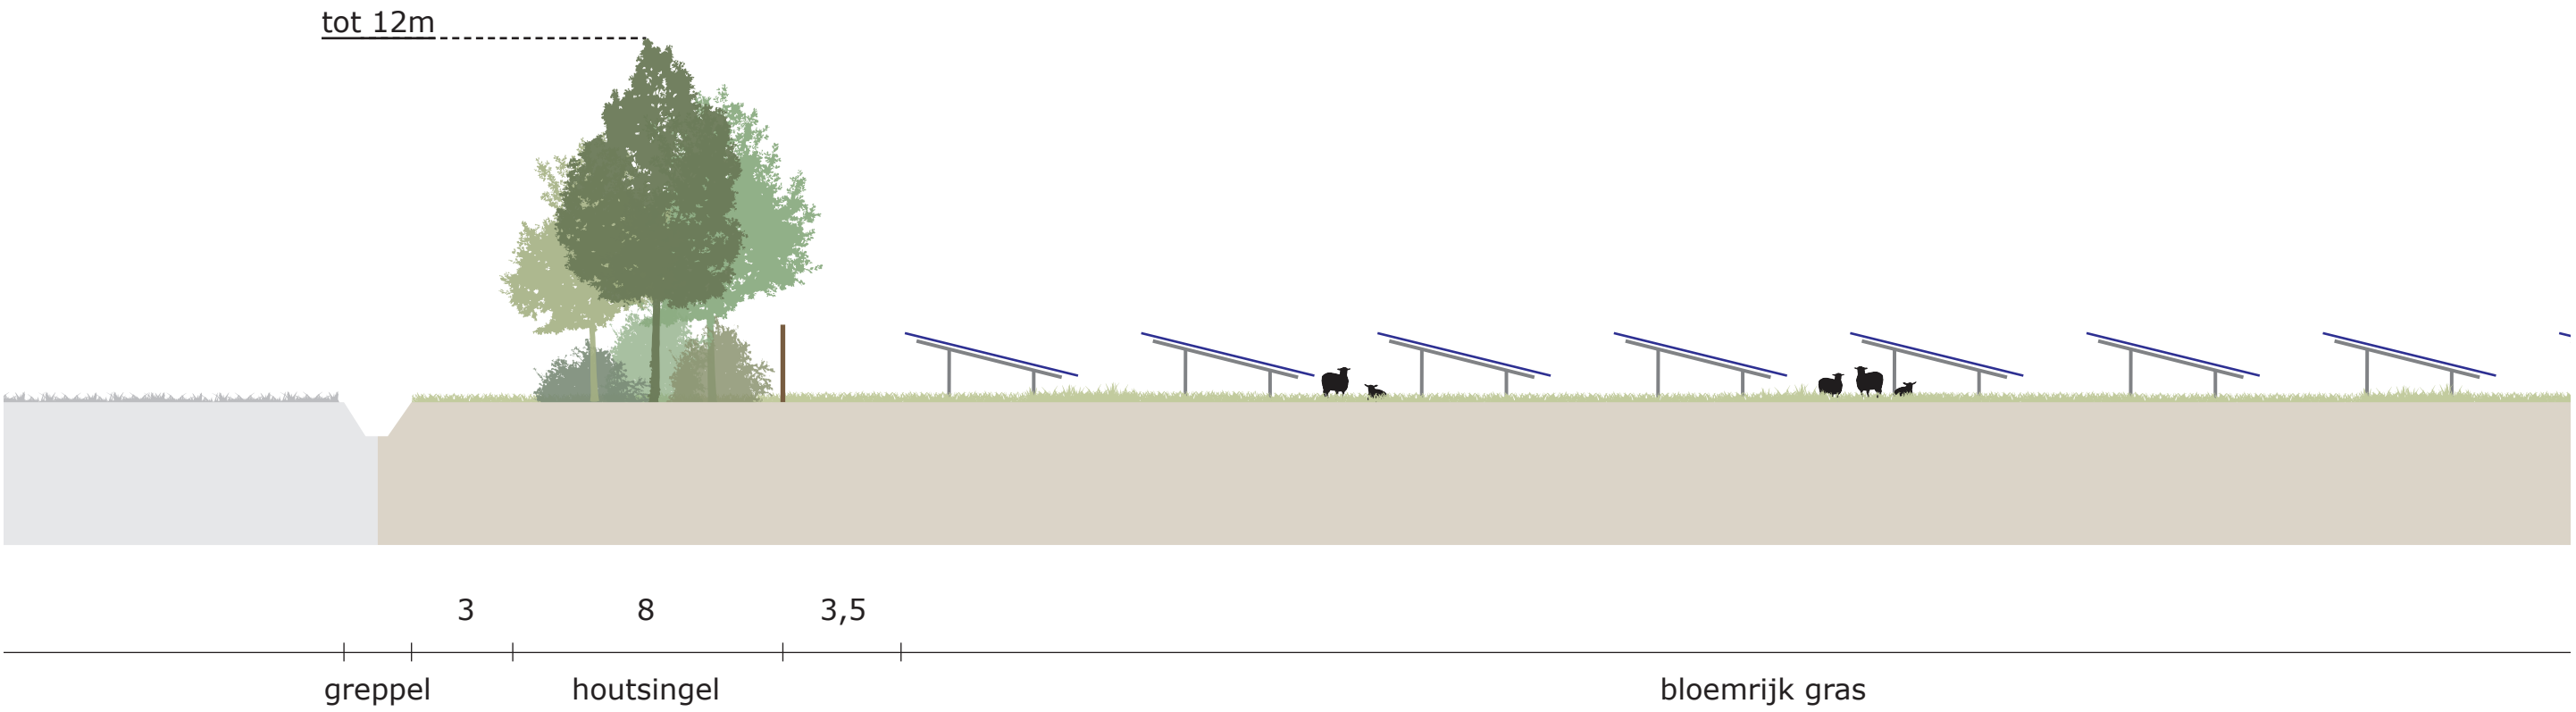


opdrachtgever	TPSolar		
project	Landschapsplan zonnevelden		
	Beemte Broekland		
	Gemeente Apeldoorn		
tekening	APEN07-1-2101 Dwarsprofielen_rev C		
blad	11 van 13	datum	05-06-2025
schaal	1:200	formaat	A3



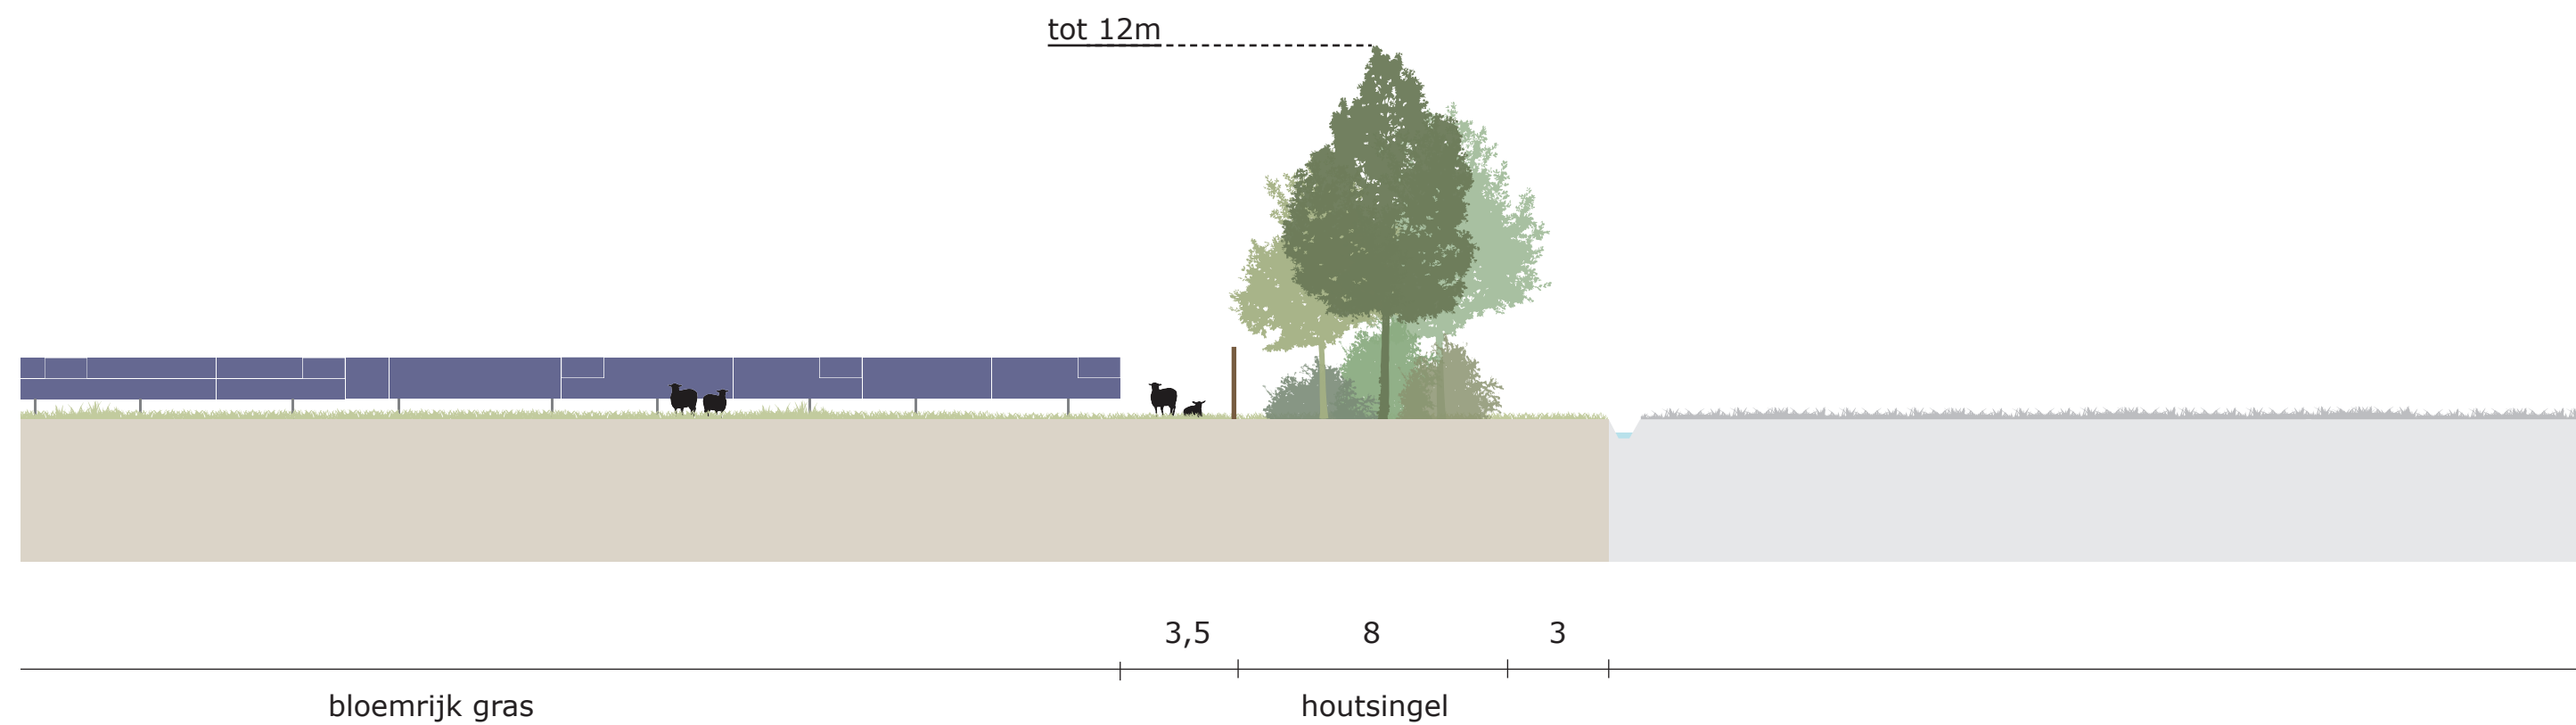


L

L'

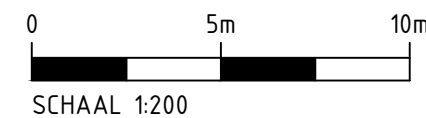


opdrachtgever	TPSolar				
project	Landschapsplan zonnevelden				
	Beemte Broekland Gemeente Apeldoorn				
tekening	APEN07-1-2101 Dwarsprofielen_rev C				LANDSCHAPPARTNERS
blad	12	van 13	datum	05-06-2025	
schaal	1:200		formaat	A3	

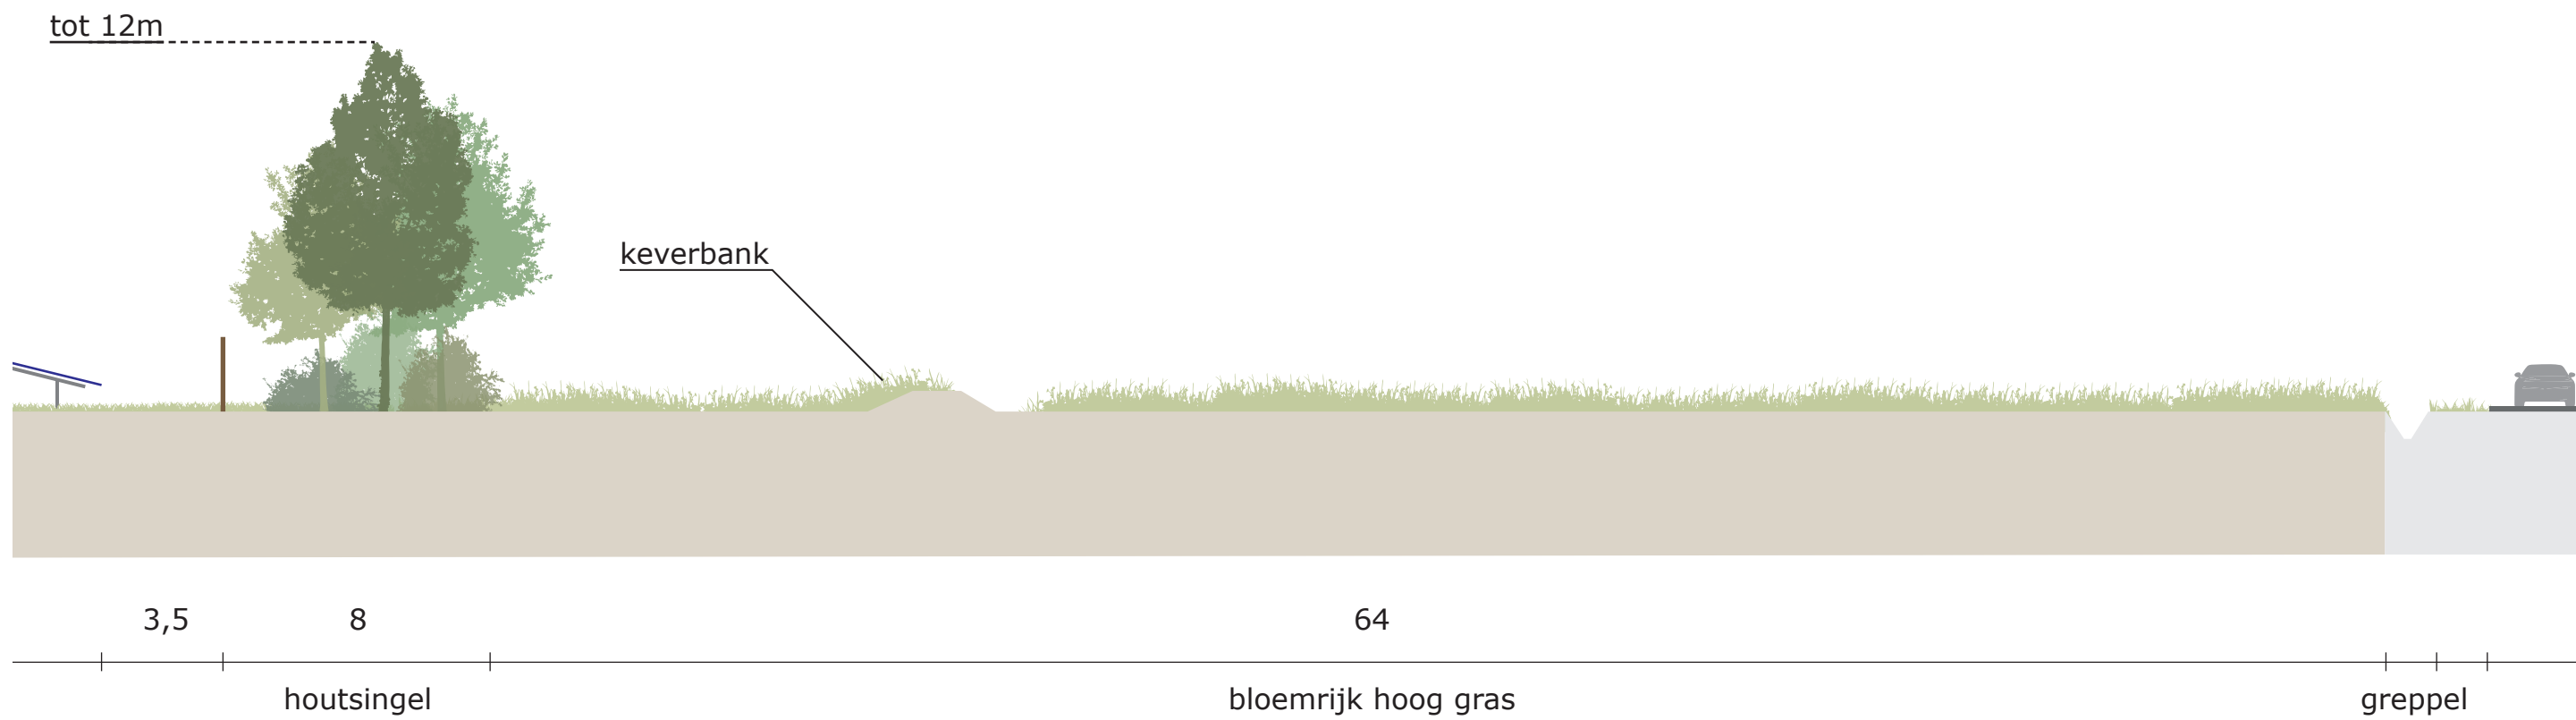

M

M

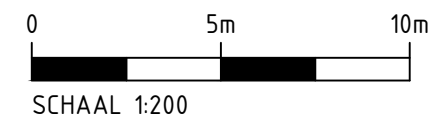

opdrachtgever	TPSolar			 LANDSCHAPPARTNERS
project	Landschapsplan zonnevelden			
	Beemte Broekland			
	Gemeente Apeldoorn			
tekening	APEN07-1-2101 Dwarsprofielen_rev C			
blad	13 van 13	datum	05-06-2025	
schaal	1:200	formaat	A3	