



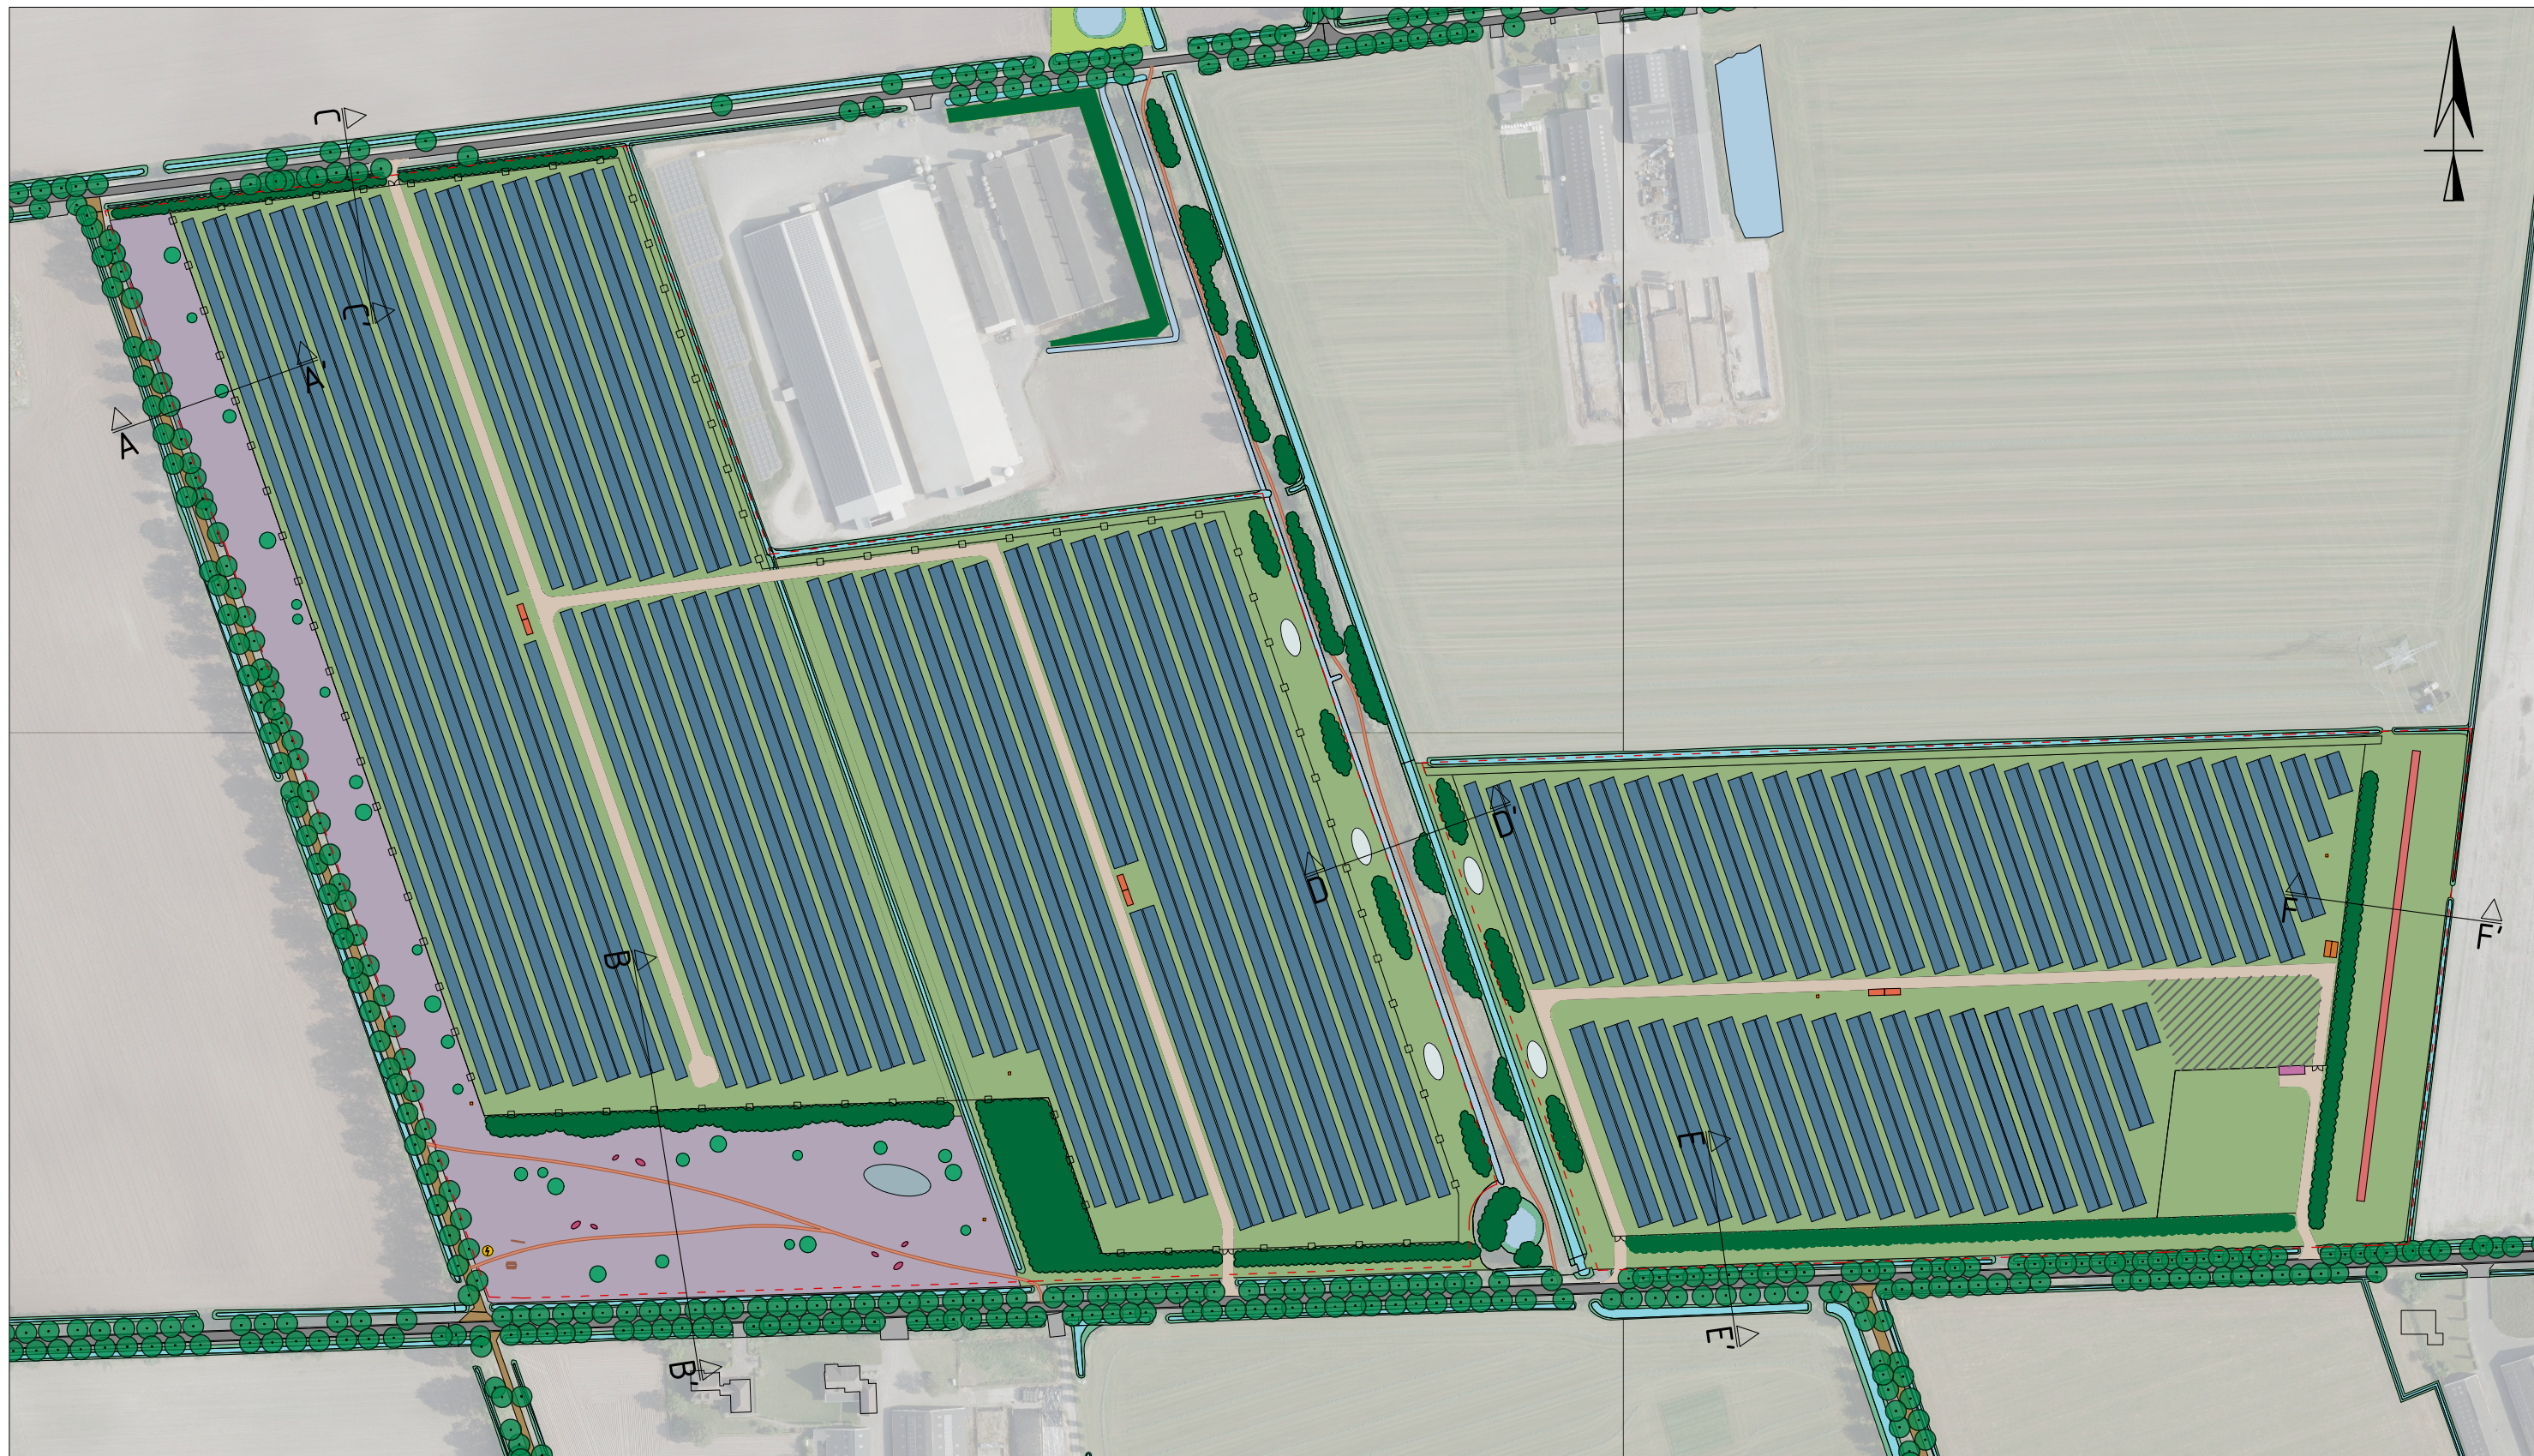

Plangebied	Keverbank	Hekwerk
Bloemrijk grasland	Insectenhotel	Panelen
Heide	Graspad	Transformator/omvormer
Struweelhaag	Vernattingszone	Opslagcontainer
Struweel	Ven	Inkoopstation
Jeneverbes/brem		Reserveringsgebied energie-opslagsysteem

Informatiebord/bankje
Oplaadpunt elektrische fiets
Kunstobject

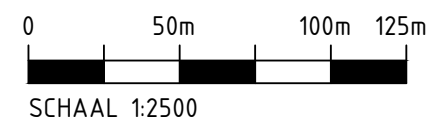

opdrachtgever	TP Solar		
project	Zonnepark Bikkelkampen		
	Sint-Oedenrode		
	Schetsontwerp		
tekening	OEDE01-1 Schetsontwerp_rev B		
blad	1 van 1	datum	30-01-2025
schaal	1:2500	formaat	A3

