

Naam _____

Adres _____

Heeft u ideeën of wensen voor de landschappelijke
inpassing rondom het zonnepark?

Heeft u locatie specifieke ideeën of wensen voor de landschappelijke inpassing?
(Voor de locaties, zie achterzijde van dit document)


Gebied A

Gebied B

Gebied C

Gebied D


Gebied E

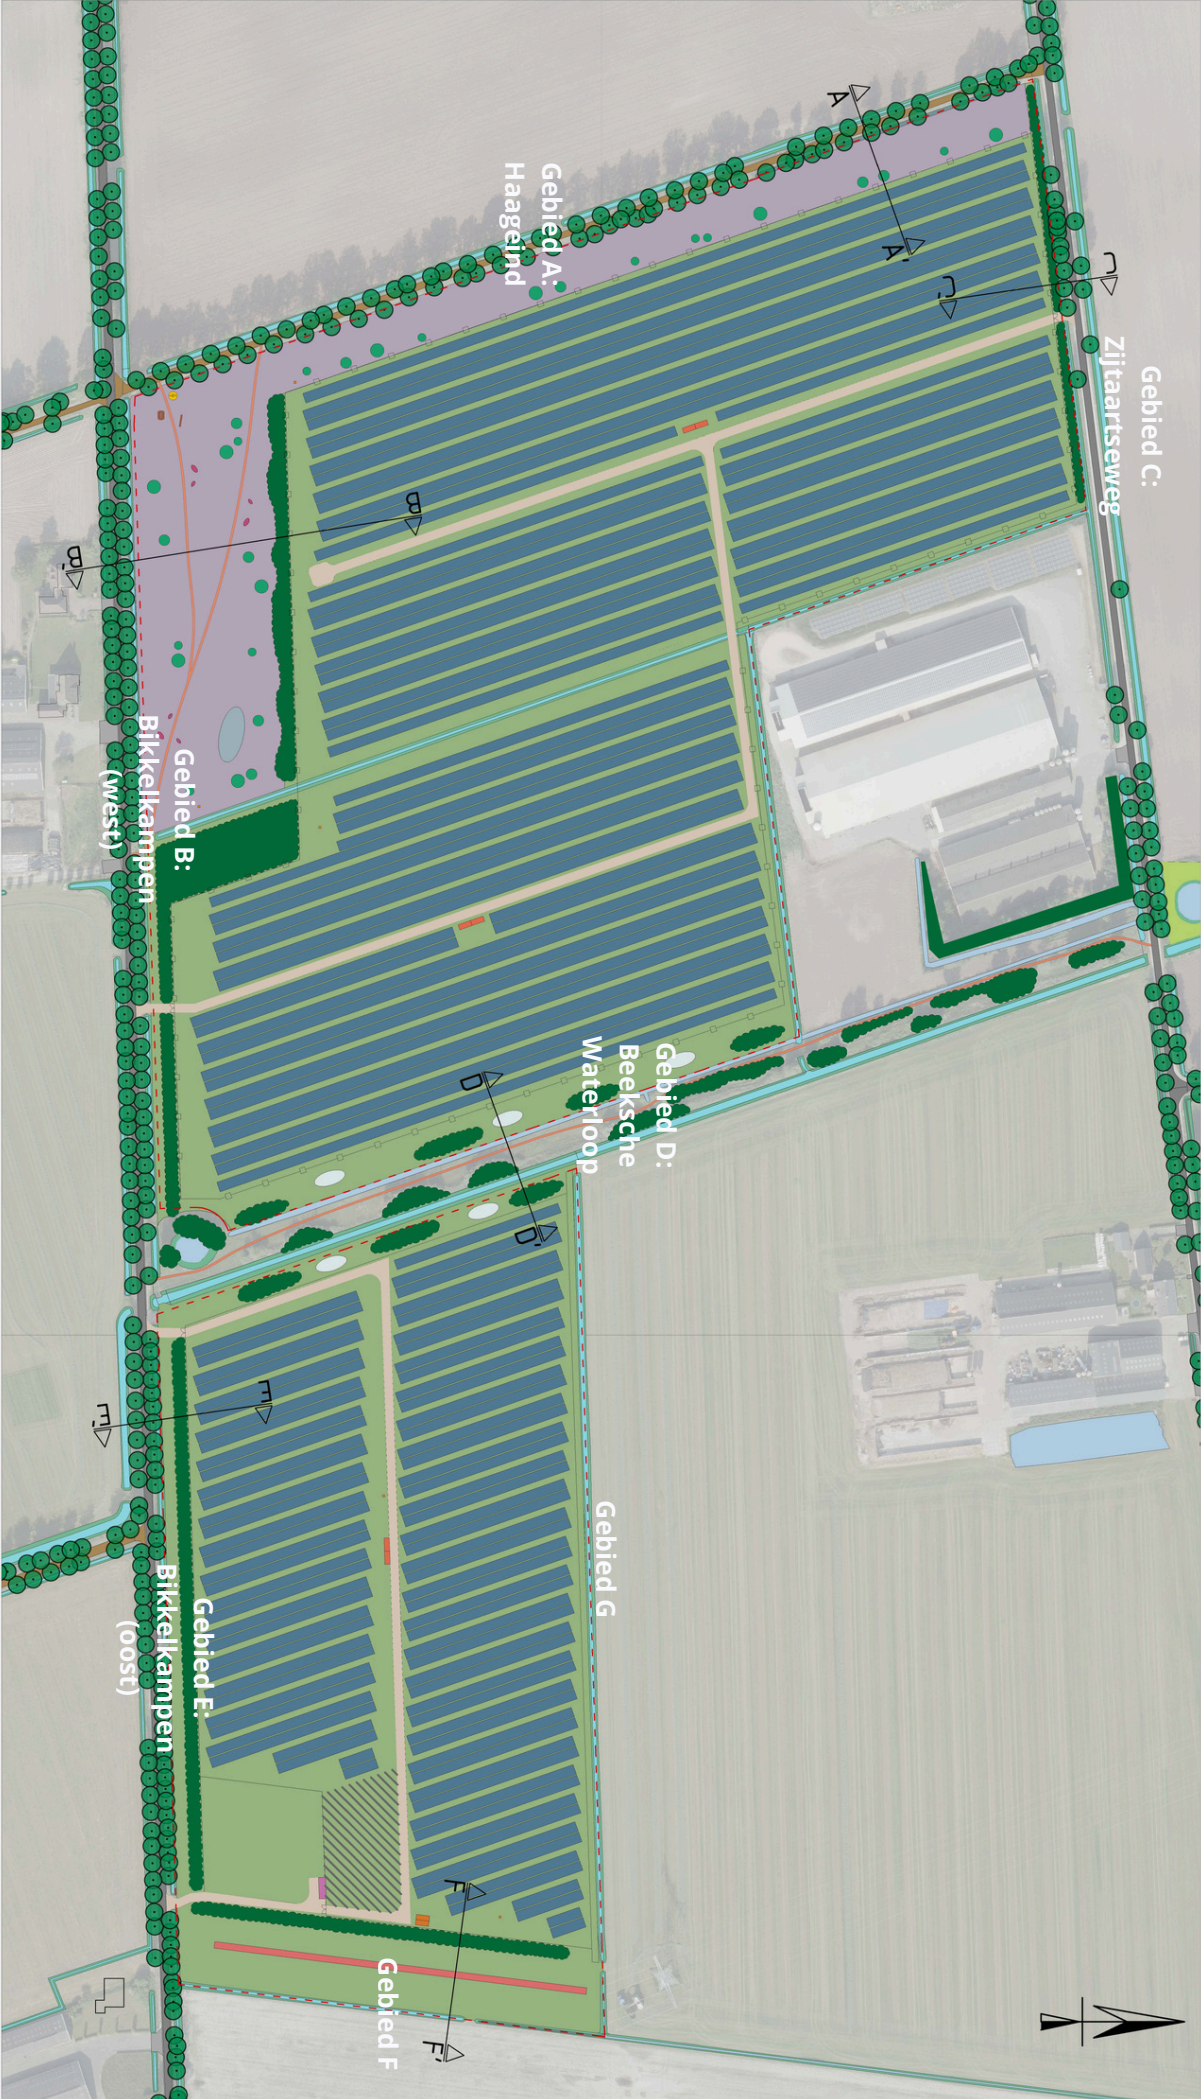

- Plangebied
- Bloemrijk grasland
- Heide
- Struweelhaag
- Struweel
- Jeneverbes/brem

- Keverbank
- Insectenhotel
- Graspad
- Vernattingszone
- Ven

- Hekwerk
- Panelen
- Transformator/omvormer
- Opslagcontainer
- Inkoopstation
- Reservingsgebied energie-opslagsysteem
- Informatiebord/dankje
- Oplaadpunt elektrische fiets
- Kunstobject

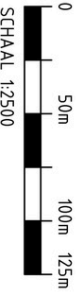

opdrachtgever TP Solar			
project Zonnepark Bikkeldkampen			
Sint-Oedenrode			
Schetsontwerp			
OEDE01-1 Schetsontwerp_rev B			
tekening	1	van 1	datum
blad	1	van 1	30-01-2025
schaal	1:2500	formaat	A3



Naam _____

Adres _____

Welke belanghebbenden in de regio moet TPSolar volgens u nog benaderen?

Heeft u wel of geen interesse in een picknicktafel?
Zo ja, heeft u een locatievoorkeur?

Welke locatie lijkt u geschikt voor een informatiebord en kunstwerk?

Heeft u een idee voor een kunstwerk?

Heeft u wel of geen interesse in een recreatieroute/wandelpad?

Naam _____

Adres _____

Waar zou u het omgevingsfonds voor gebruiken?
(Concrete ideeën of wensen)

Welke partij/coöperatie/(dorps)raad kan volgens u
het omgevingsfonds beheren?

Voorkeur mede-eigenaarschap via (energie)coöperatie
of voorkeur obligaties?

Overige opmerkingen, wensen, of ideeën