






- plangebied
- kampenlandschap
- broeklanden
- bestaande groenstructuur
- bestaande zonnepanelen
- zonnepanelen
- onderhoudspad
- hekwerk met poort
- energie-opslagcontainer
- inkoopstation
- transformator
- opslagcontainer
- elzensingel
- houtsingel
- struweel
- zoomvegetatie
- natuurvriendelijke oever
- bloemrijk gras
- bloemrijk hoog gras
- graspad
- keverbank en kale strook
- takkenril
- paaiplaats
- pompgebraai

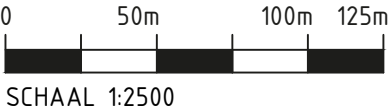



1	17-12-2025
versie	status/wijziging
opdrachtgever	TPSolar
project	Landschapsplan zonnenvelden
	Beemte Broekland
	Gemeente Apeldoorn
projectcode	APEN07-1
tekeningnummer	APEN07-1-2001 Landschapsplan_rev 1
schaal	1:2500
blad	1 van 1
formaat	A0






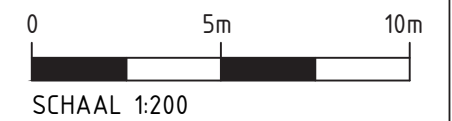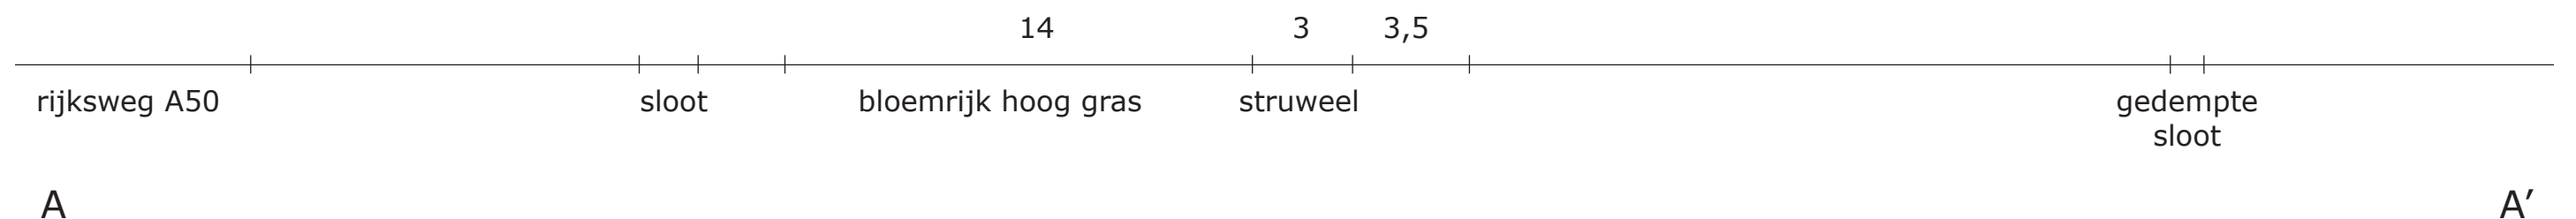

opdrachtgever	TPSolar				
project	Landschapsplan zonnevelden				
	Beemte Broekland Gemeente Apeldoorn				
tekening	APEN07-1-2101 Dwarsprofielen_rev I				
blad	1	van 16	datum	17-12-2025	
schaal	1:200		formaat	A3	

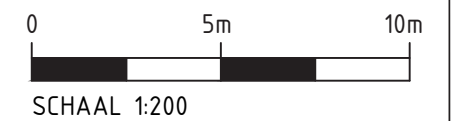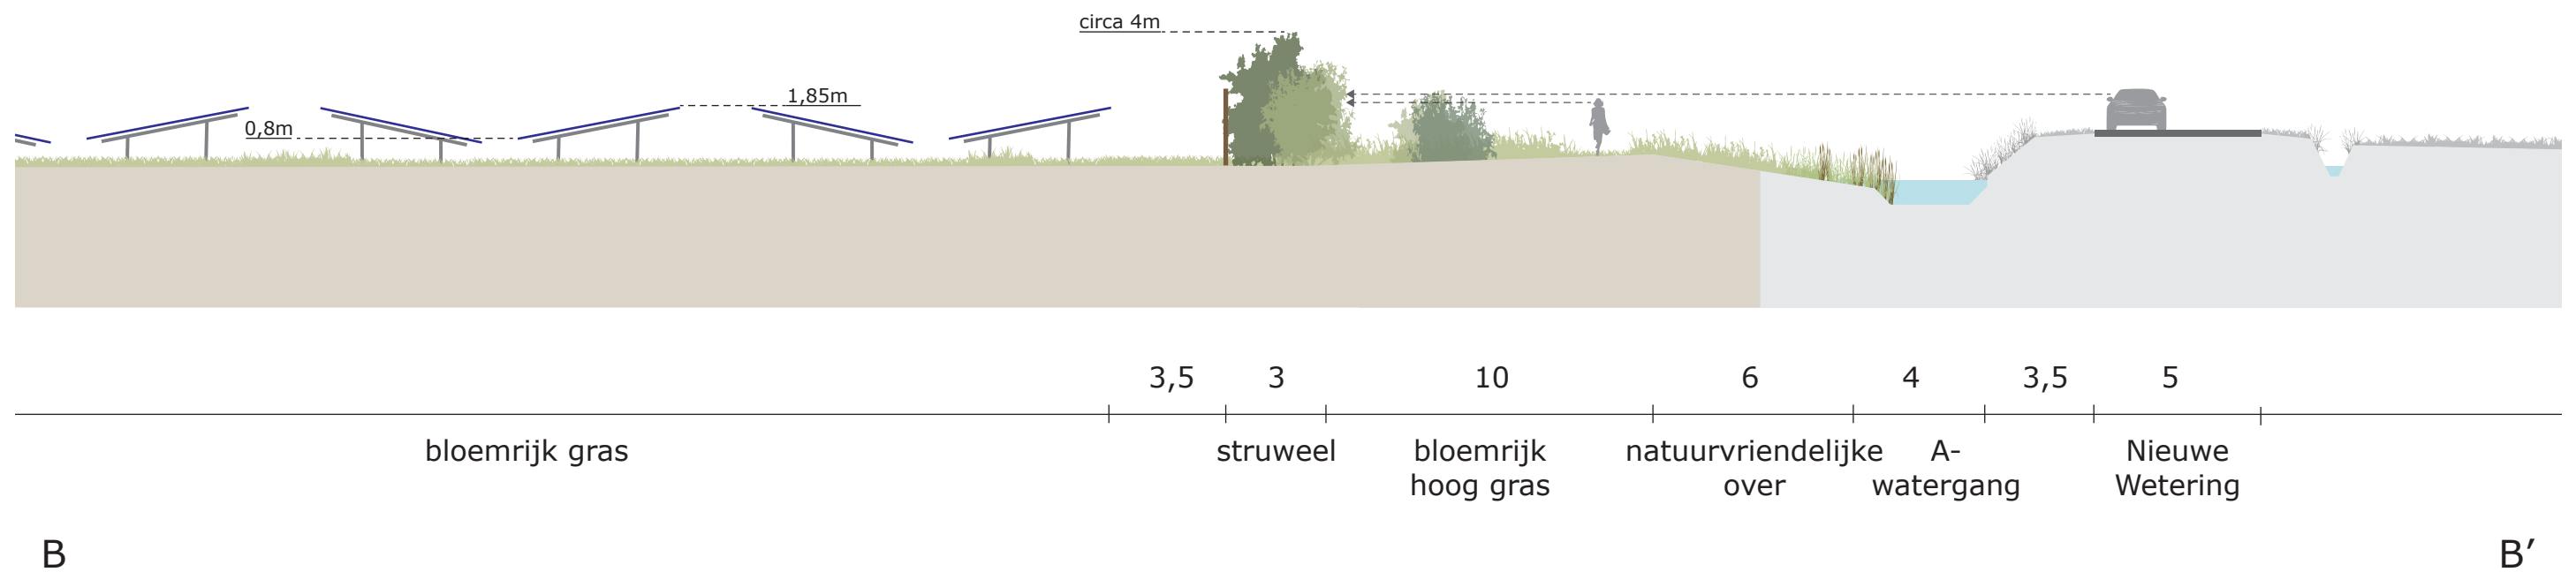


opdrachtgever	TPSolar			
project	Landschapsplan zonnevelden			
	Beemte Broekland			
	Gemeente Apeldoorn			
tekening	APEN07-1-2101 Dwarsprofielen_rev I			
blad	2	van 16	datum	17-12-2025
schaal	1:200		formaat	A3

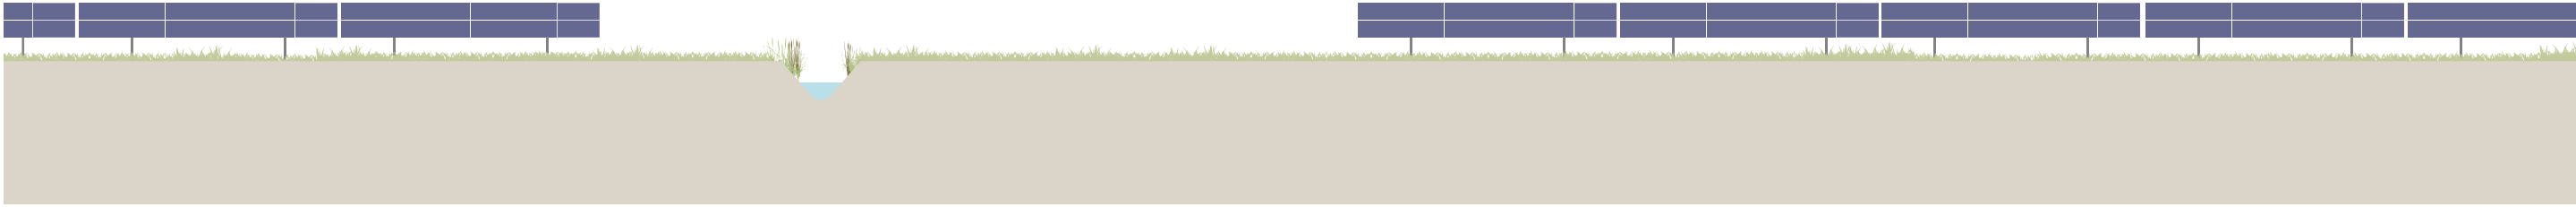

C

C'

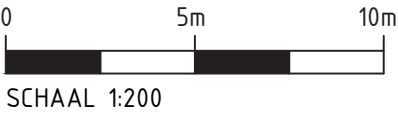

opdrachtgever	TPSolar			
project	Landschapsplan zonnevelden			
	Beemte Broekland			
	Gemeente Apeldoorn			
tekening	APEN07-1-2101 Dwarsprofielen_rev I			
blad	3	van 16	datum	17-12-2025
schaal	1:200		formaat	A3


LANDSCHAPPARTNERS





3,5 7 11
onderhoudspad A-watergang bloemrijk gras

D



D'

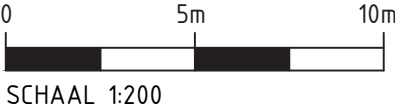

opdrachtgever	TPSolar				
project	Landschapsplan zonnevelden				
	Beemte Broekland				
	Gemeente Apeldoorn				
tekening	APEN07-1-2101 Dwarsprofielen_rev I				
blad	4	van 16	datum	17-12-2025	LANDSCHAPPARTNERS
schaal	1:200		formaat	A3	

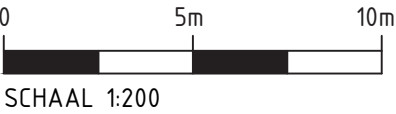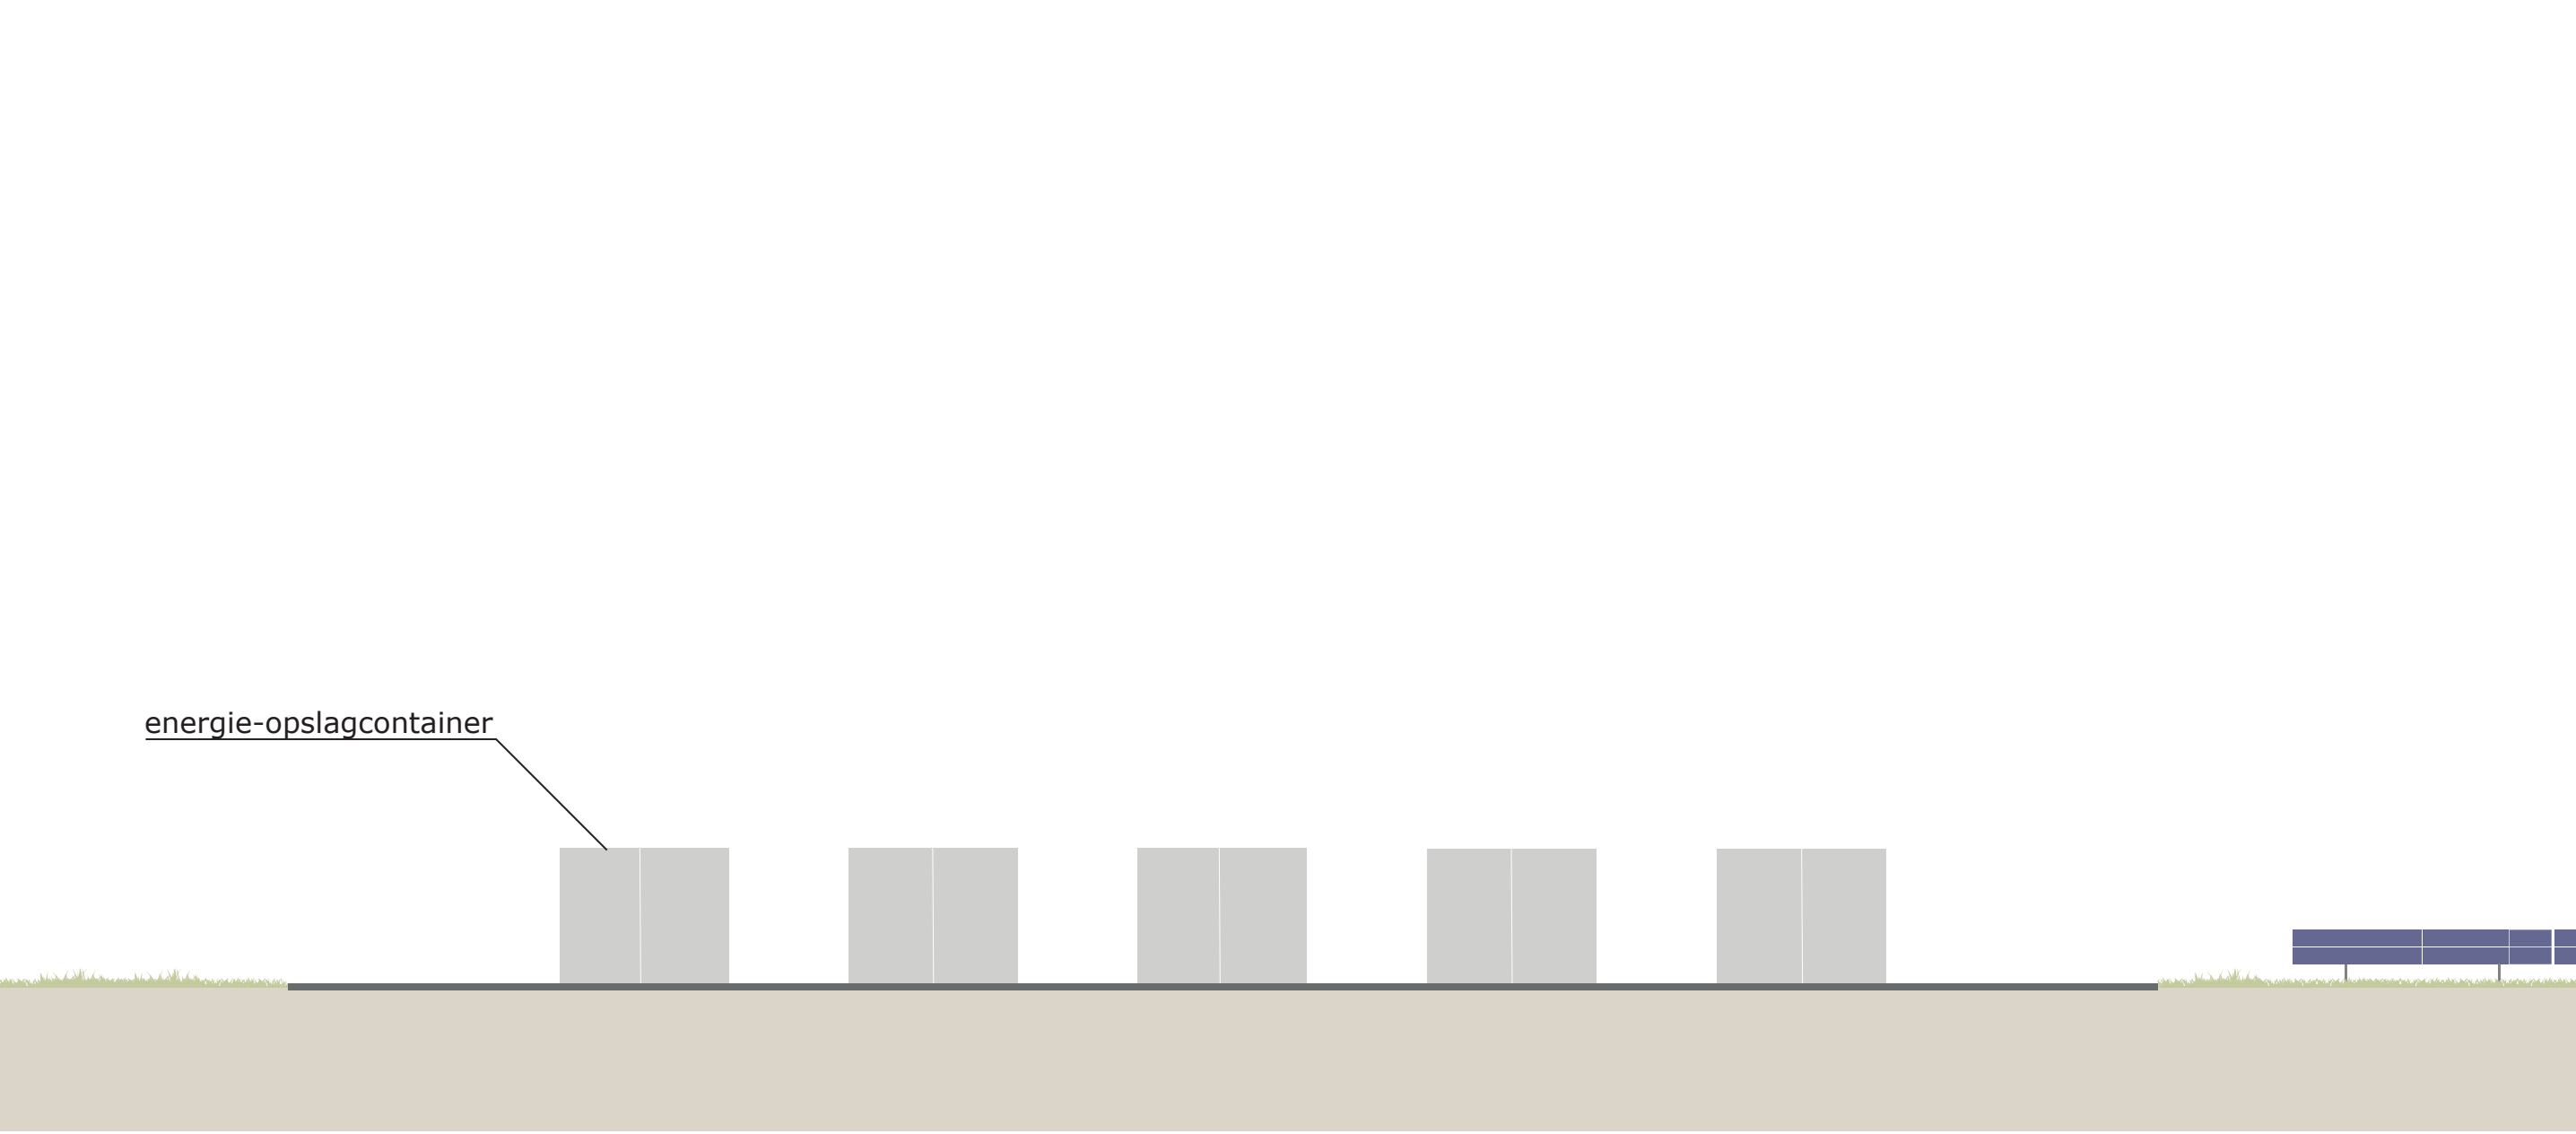


opdrachtgever	TPSolar				
project	Landschapsplan zonnevelden				
	Beemte Broekland Gemeente Apeldoorn				
tekening	APEN07-1-2101 Dwarsprofielen_rev I				
blad	5	van 16	datum	17-12-2025	
schaal	1:200		formaat	A3	

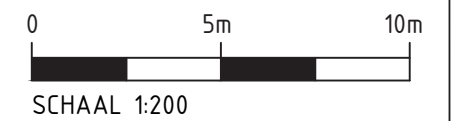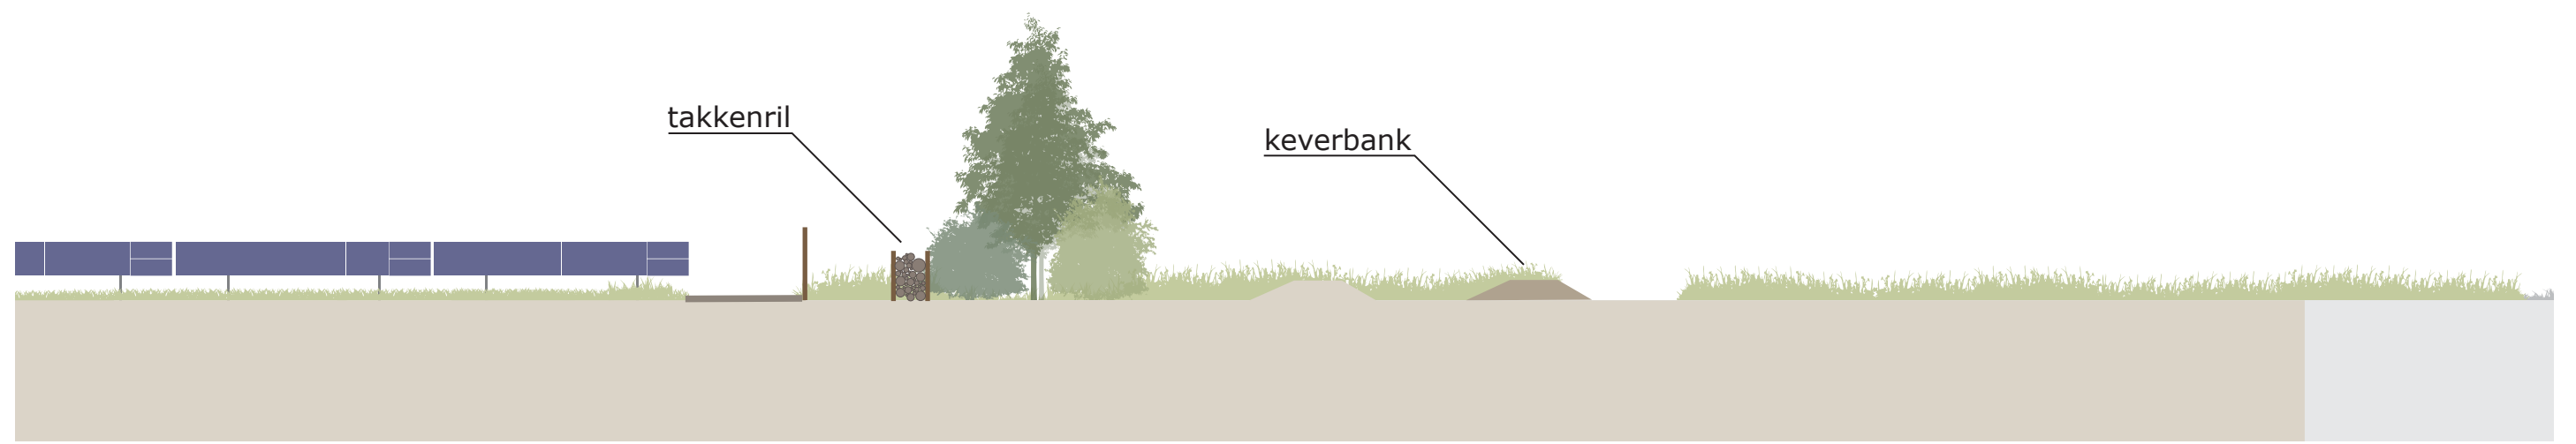


opdrachtgever	TPSolar				
project	Landschapsplan zonnevelden				
	Beemte Broekland Gemeente Apeldoorn				
tekening	APEN07-1-2101 Dwarsprofielen_rev I				
blad	6	van 16	datum	17-12-2025	
schaal	1:200		formaat	A3	

LANDSCHAPPARTNERS

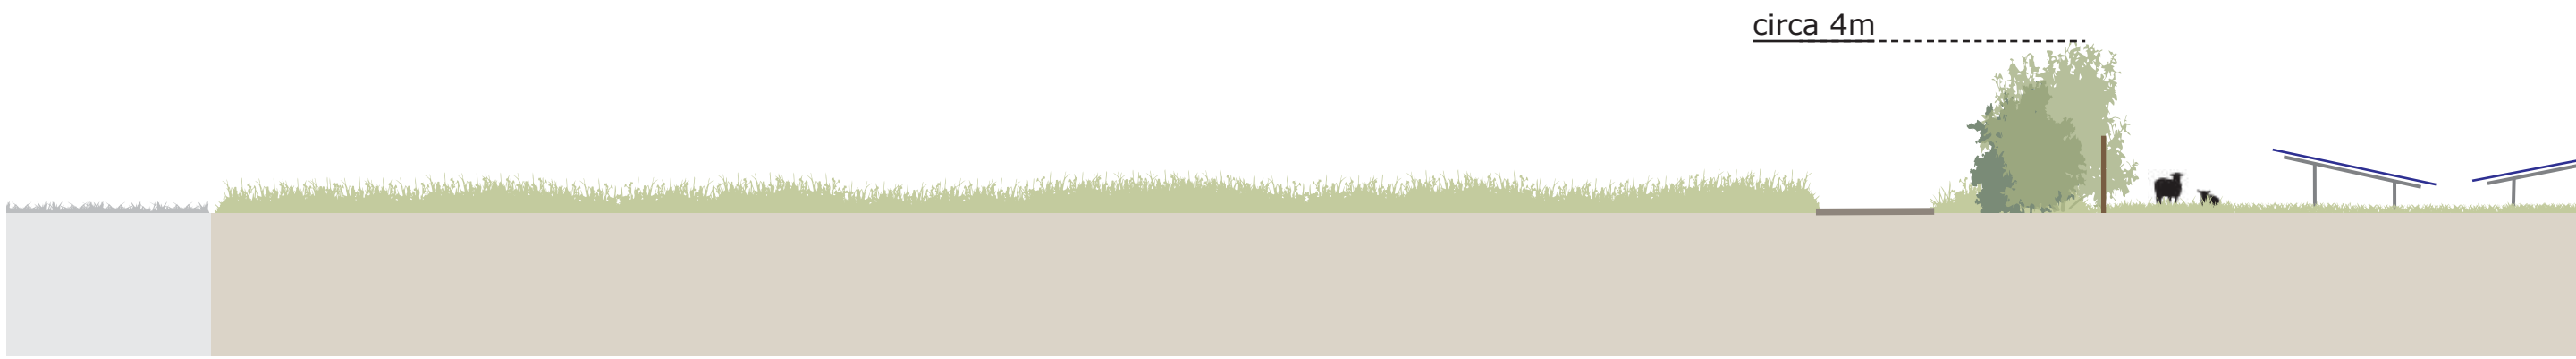




G

G'

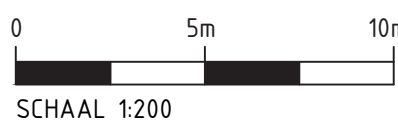


opdrachtgever	TPSolar				
project	Landschapsplan zonnevelden				
	Beemte Broekland				
	Gemeente Apeldoorn				
tekening	APEN07-1-2101 Dwarsprofielen_rev I				
blad	7	van 16	datum	17-12-2025	
schaal	1:200		formaat	A3	LANDSCHAPPARTNERS

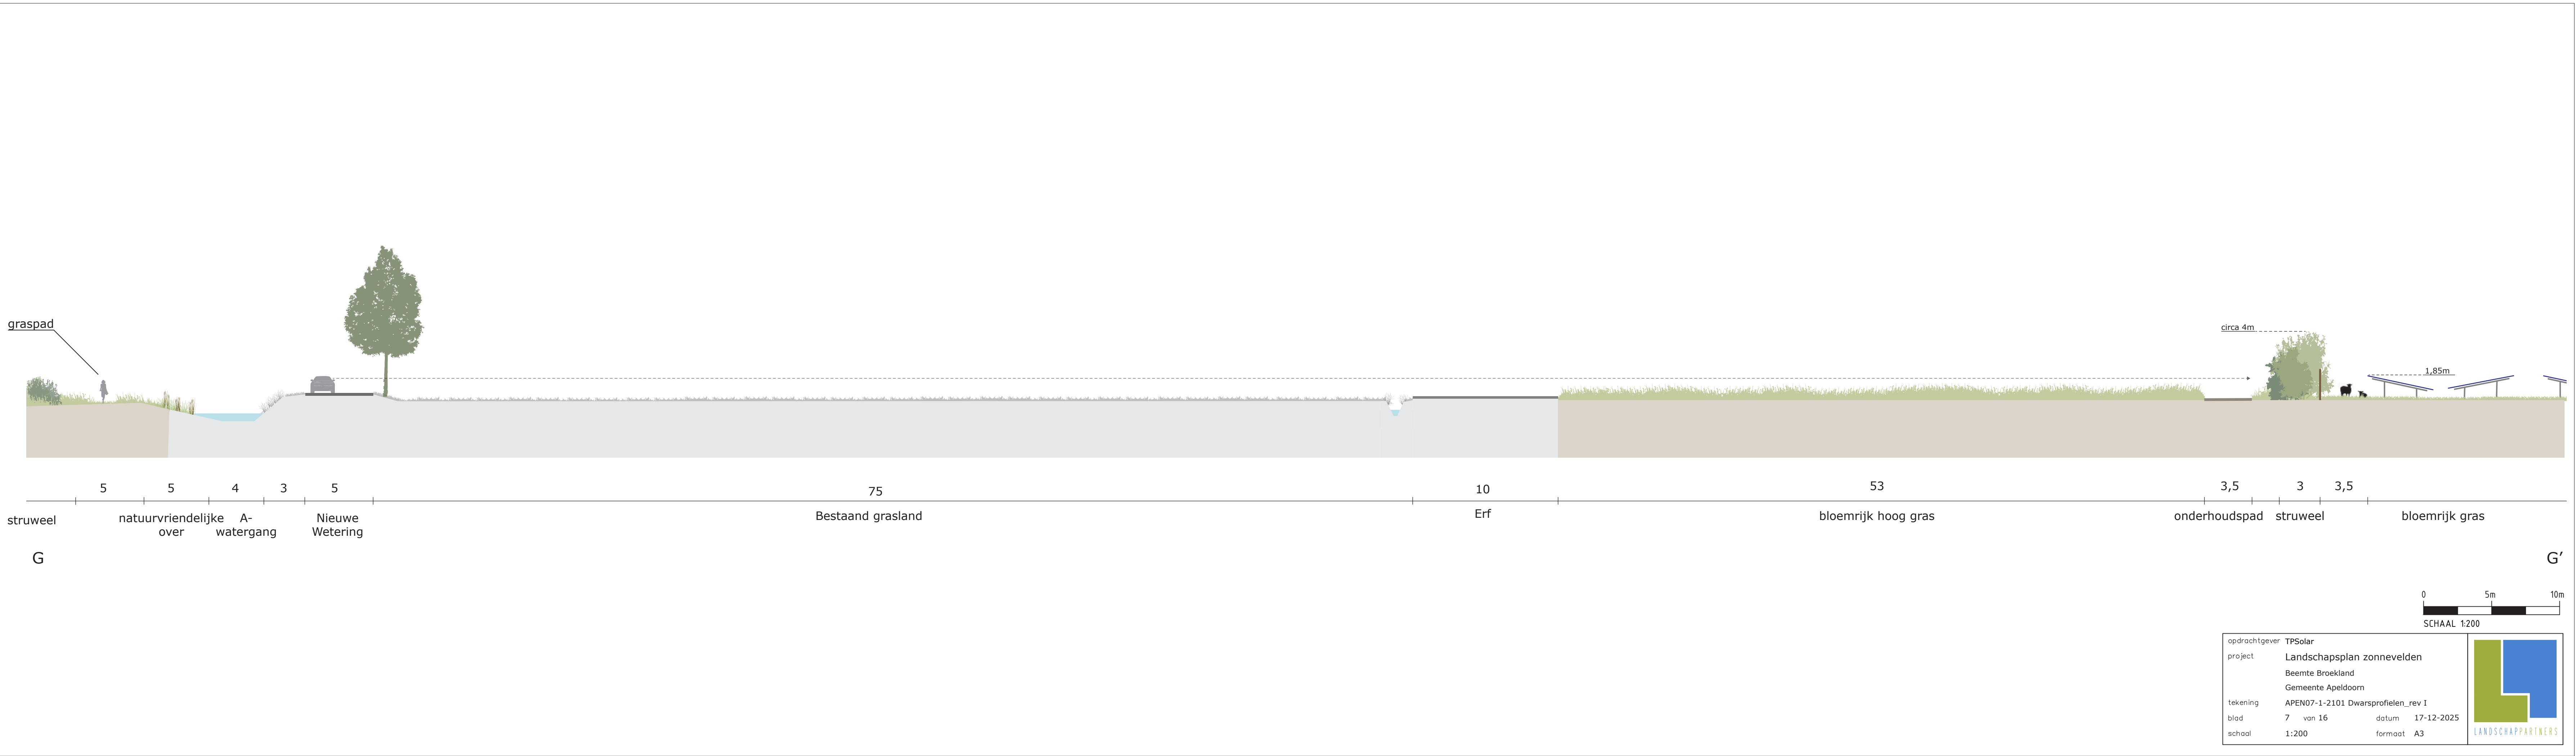

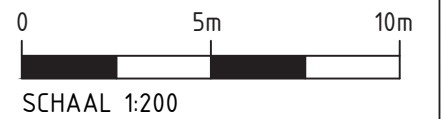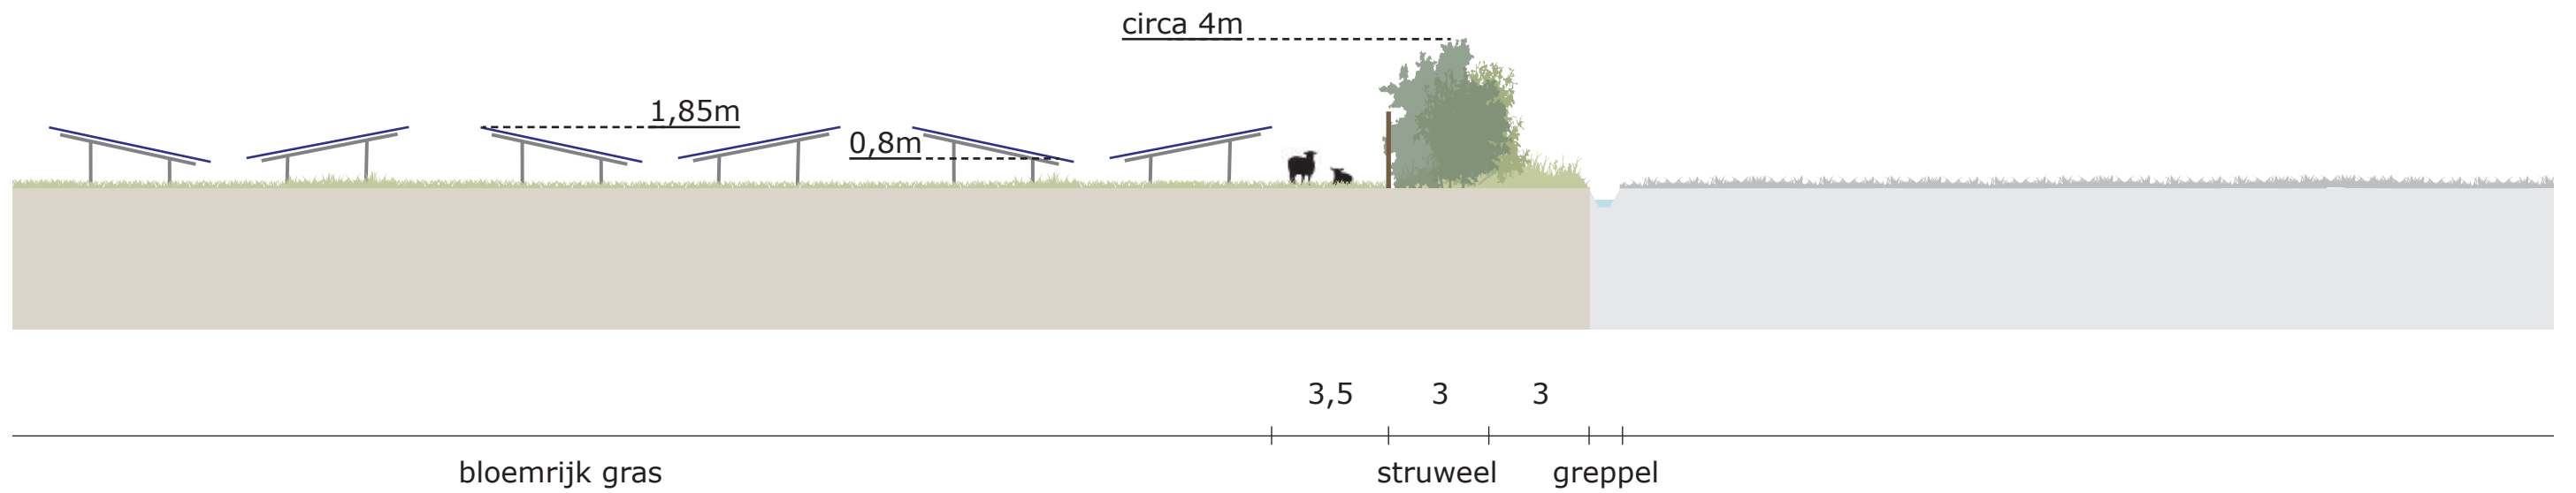


opdrachtgever	TPSolar				
project	Landschapsplan zonnevelden				
	Beemte Broekland Gemeente Apeldoorn				
tekening	APEN07-1-2101 Dwarsprofielen_rev I				
blad	8	van 16	datum	17-12-2025	
schaal	1:200		formaat	A3	

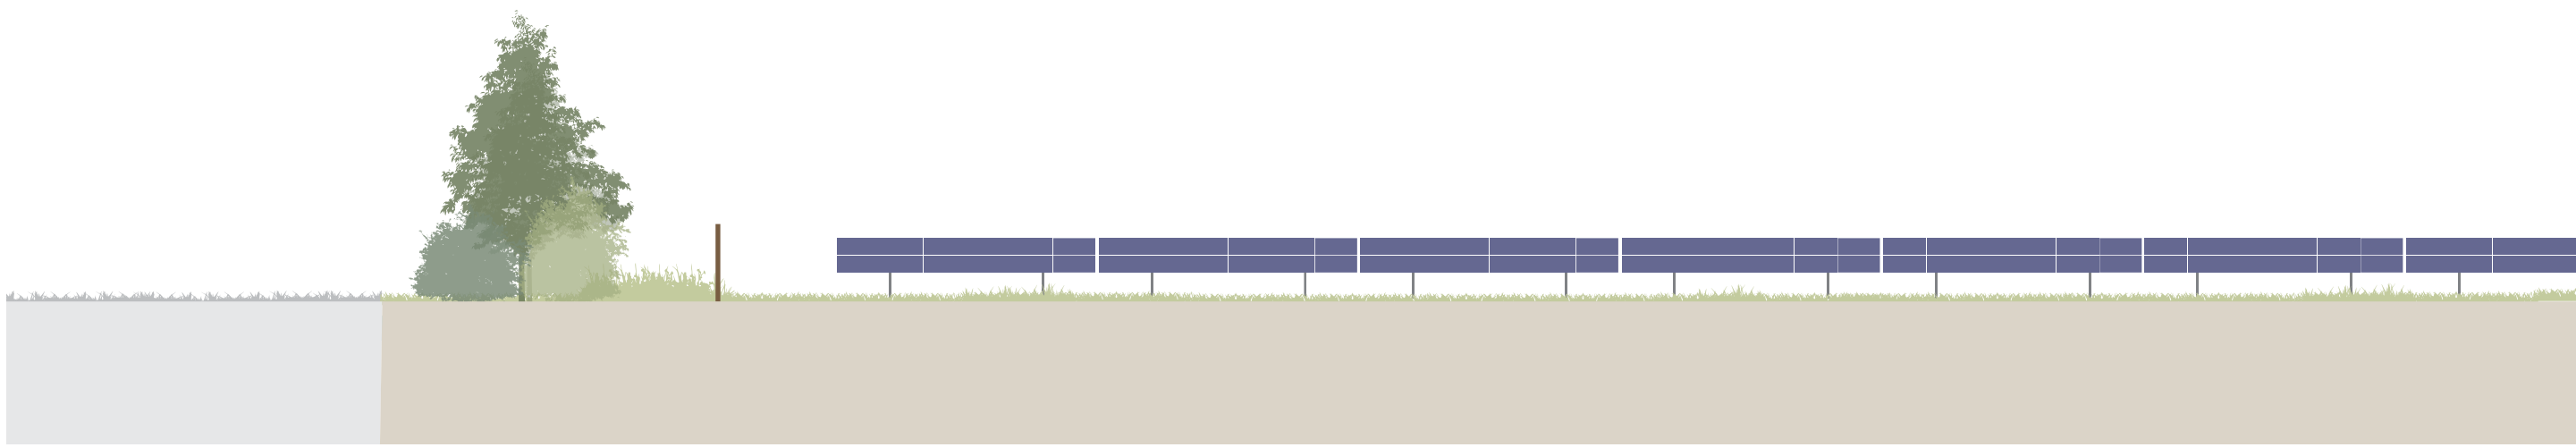


I

I'

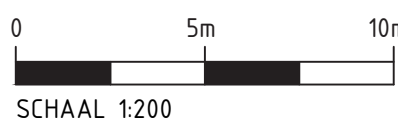


opdrachtgever	TPSolar			
project	Landschapsplan zonnevelden			
	Beemte Broekland			
	Gemeente Apeldoorn			
tekening	APEN07-1-2101 Dwarsprofielen_rev I			
blad	9	van 16	datum	
schaal	1:200		formaat	A3


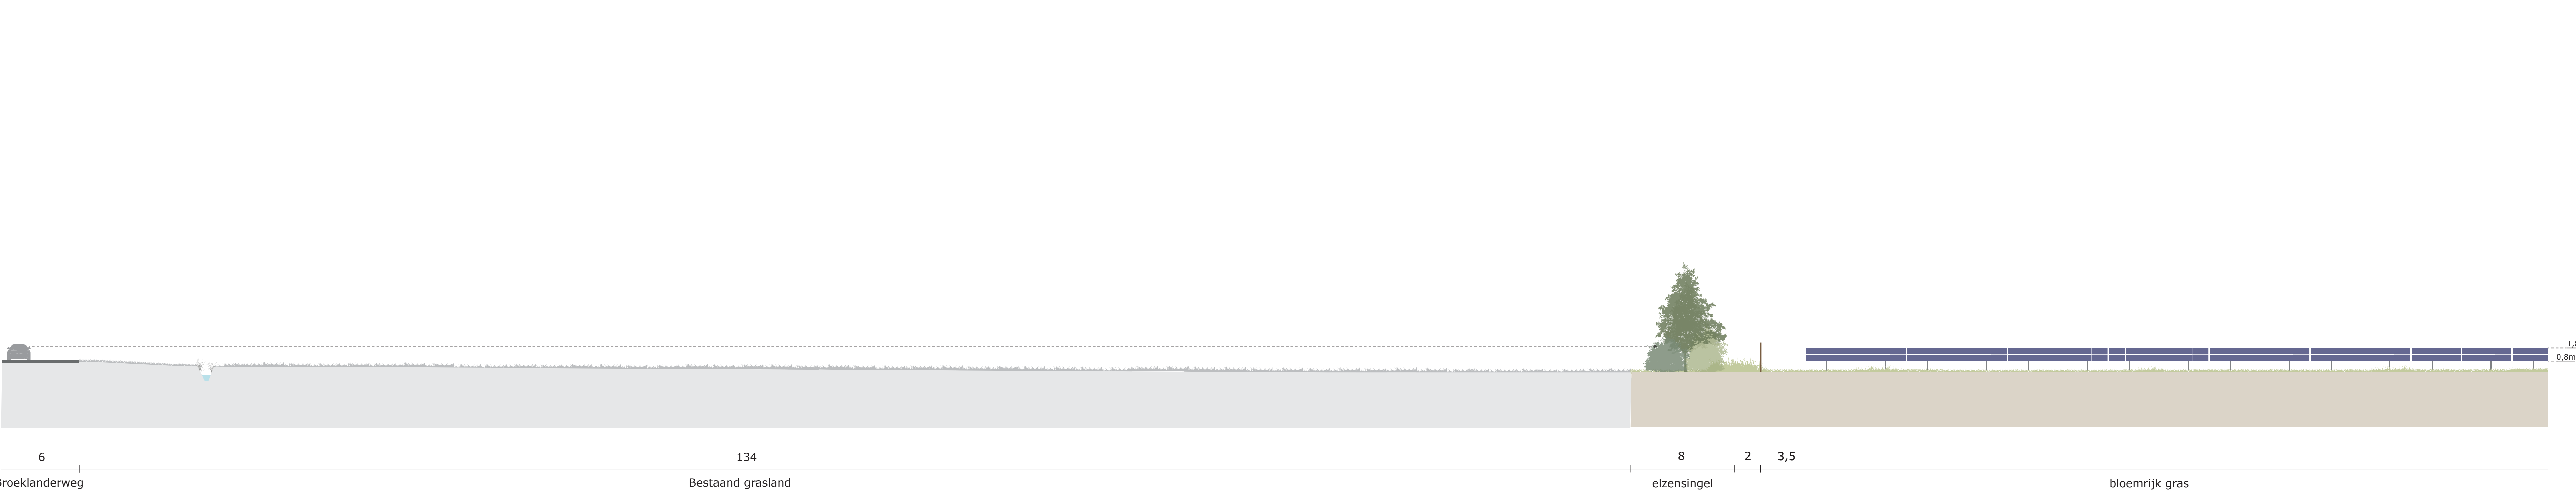


I

I'


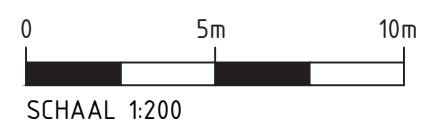


opdrachtgever	TPSolar			 LANDSCHAPPARTNERS	
project	Landschapsplan zonnevelden				
	Beemte Broekland				
	Gemeente Apeldoorn				
tekening	APEN07-1-2101 Dwarsprofielen_rev I				
blad	9	van 16	datum		17-12-2025
schaal	1:200		formaat		A3

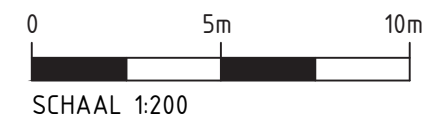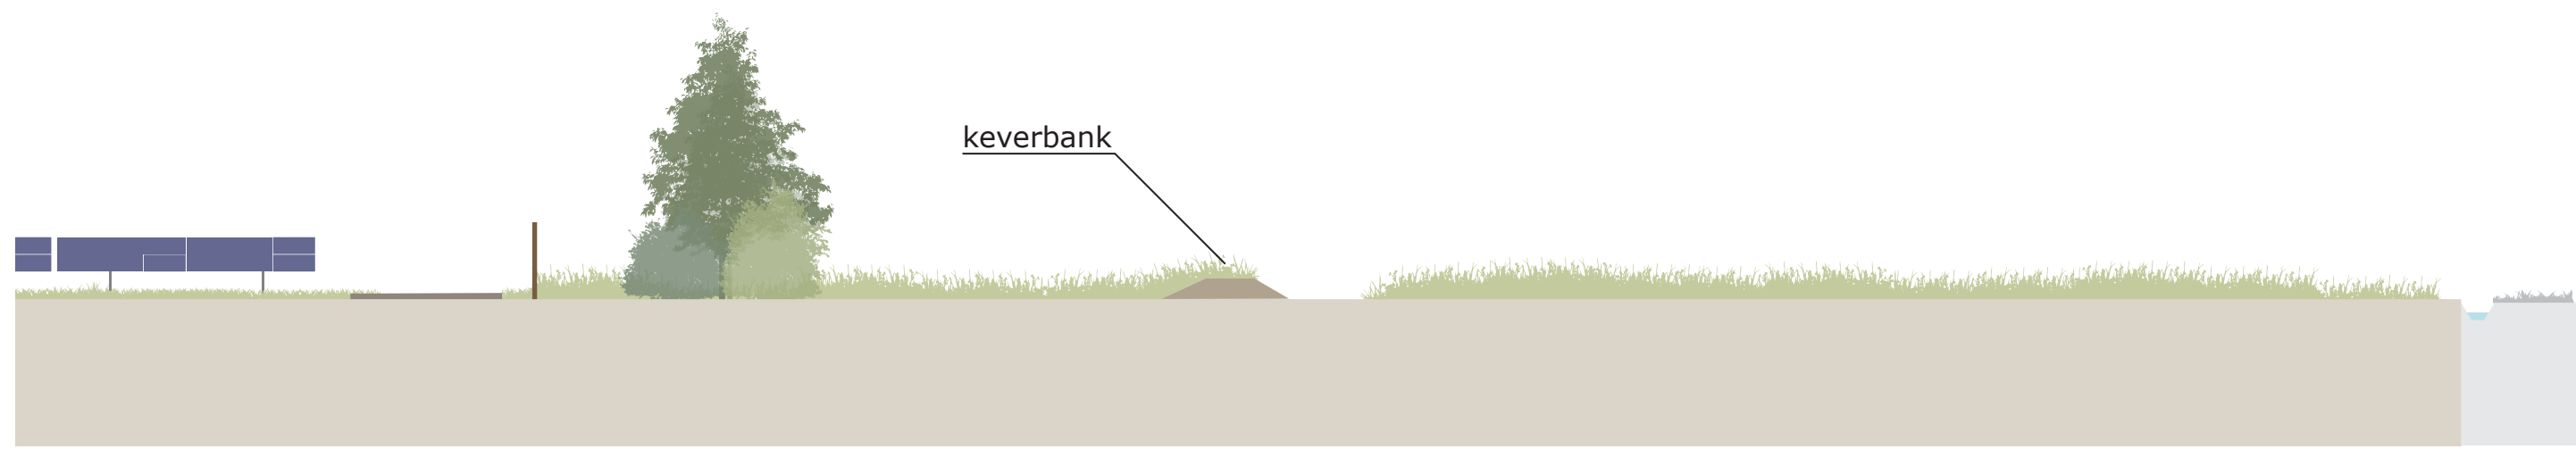


opdrachtgever	TPSolar			
project	Landschapsplan zonnevelden			
	Beemte Broekland			
	Gemeente Apeldoorn			
tekening	APEN07-1-2101 Dwarsprofielen_rev I			
blad	10	van 16	datum	17-12-2025
schaal	1:200		formaat	A3

LANDSCHAPPARTNERS

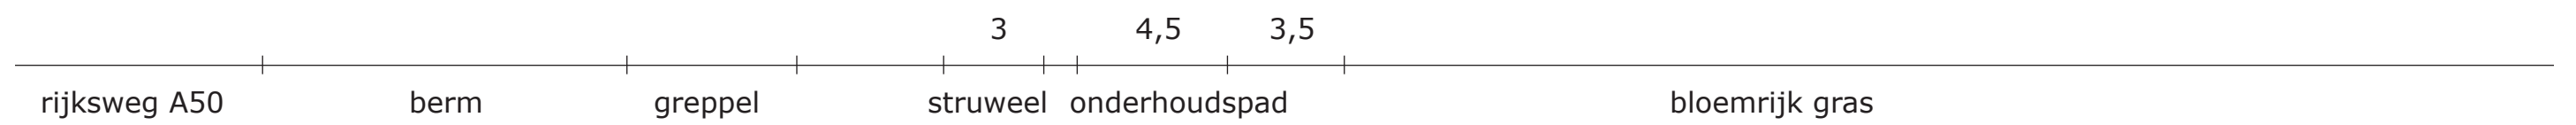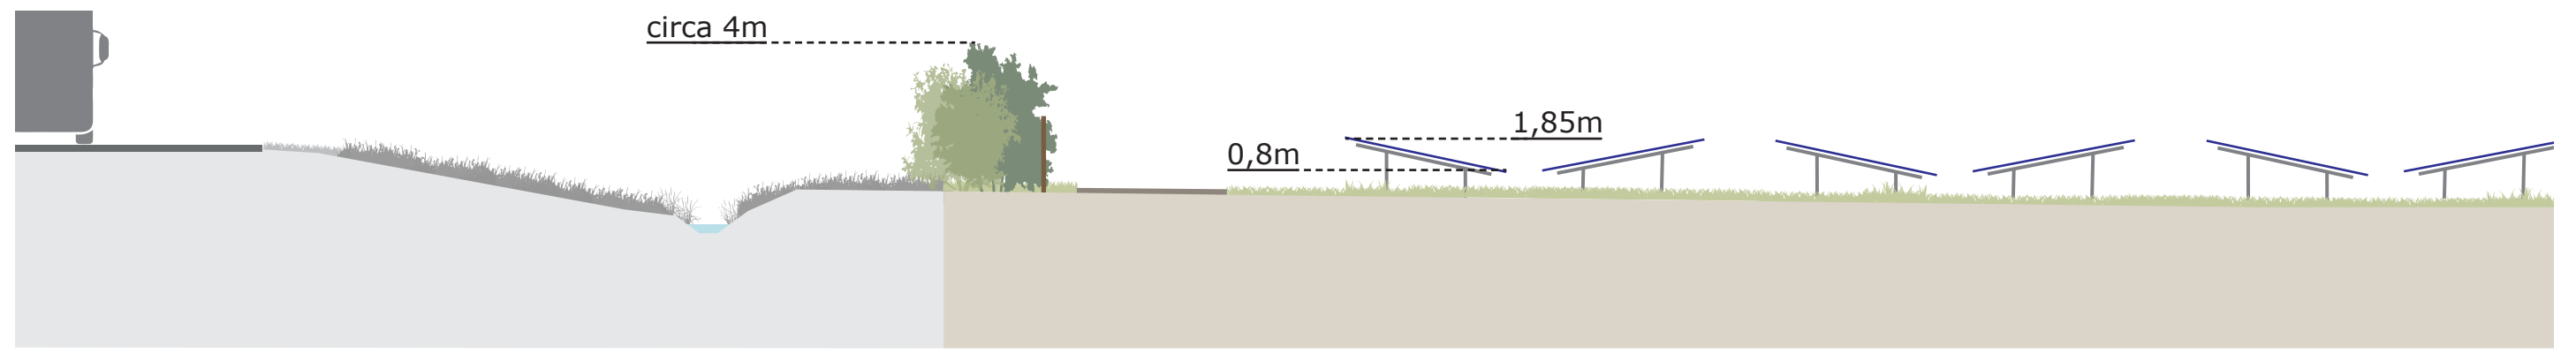


K

K'

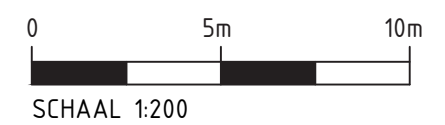


opdrachtgever	TPSolar			 LANDSCHAPPARTNERS
project	Landschapsplan zonnevelden			
	Beemte Broekland			
	Gemeente Apeldoorn			
tekening	APEN07-1-2101 Dwarsprofielen_rev I			
blad	11 van 16	datum	17-12-2025	
schaal	1:200	formaat	A3	

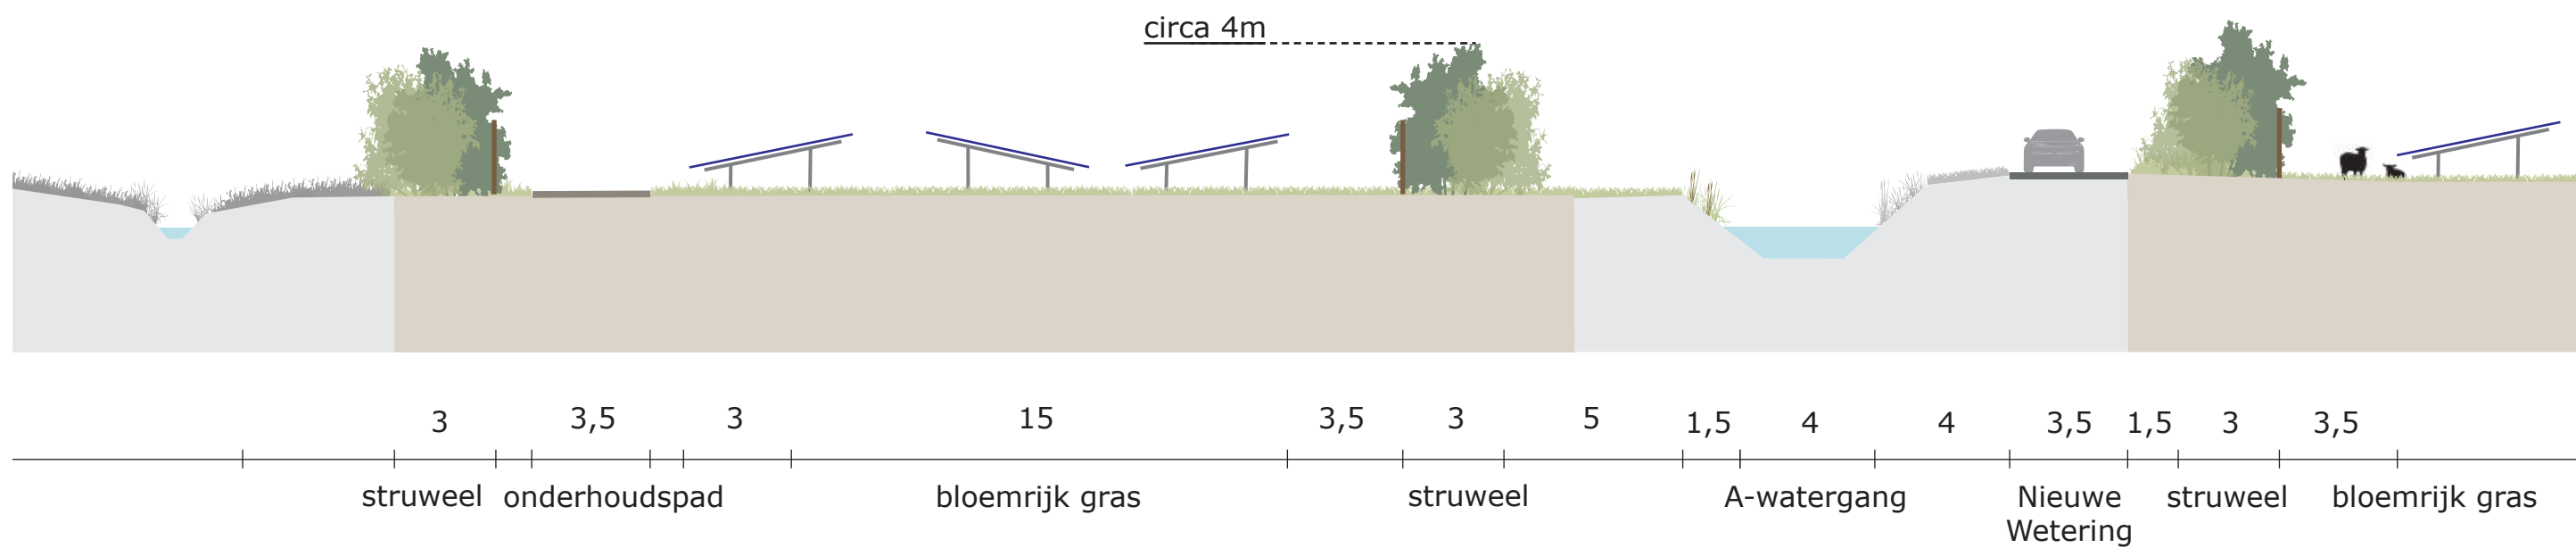


L

L'

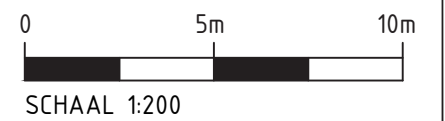

opdrachtgever	TPSolar			
project	Landschapsplan zonnevelden			
	Beemte Broekland			
	Gemeente Apeldoorn			
tekening	APEN07-1-2101 Dwarsprofielen_rev I			
blad	12	van 16	datum	17-12-2025
schaal	1:200		formaat	A3


LANDSCHAPPARTNERS

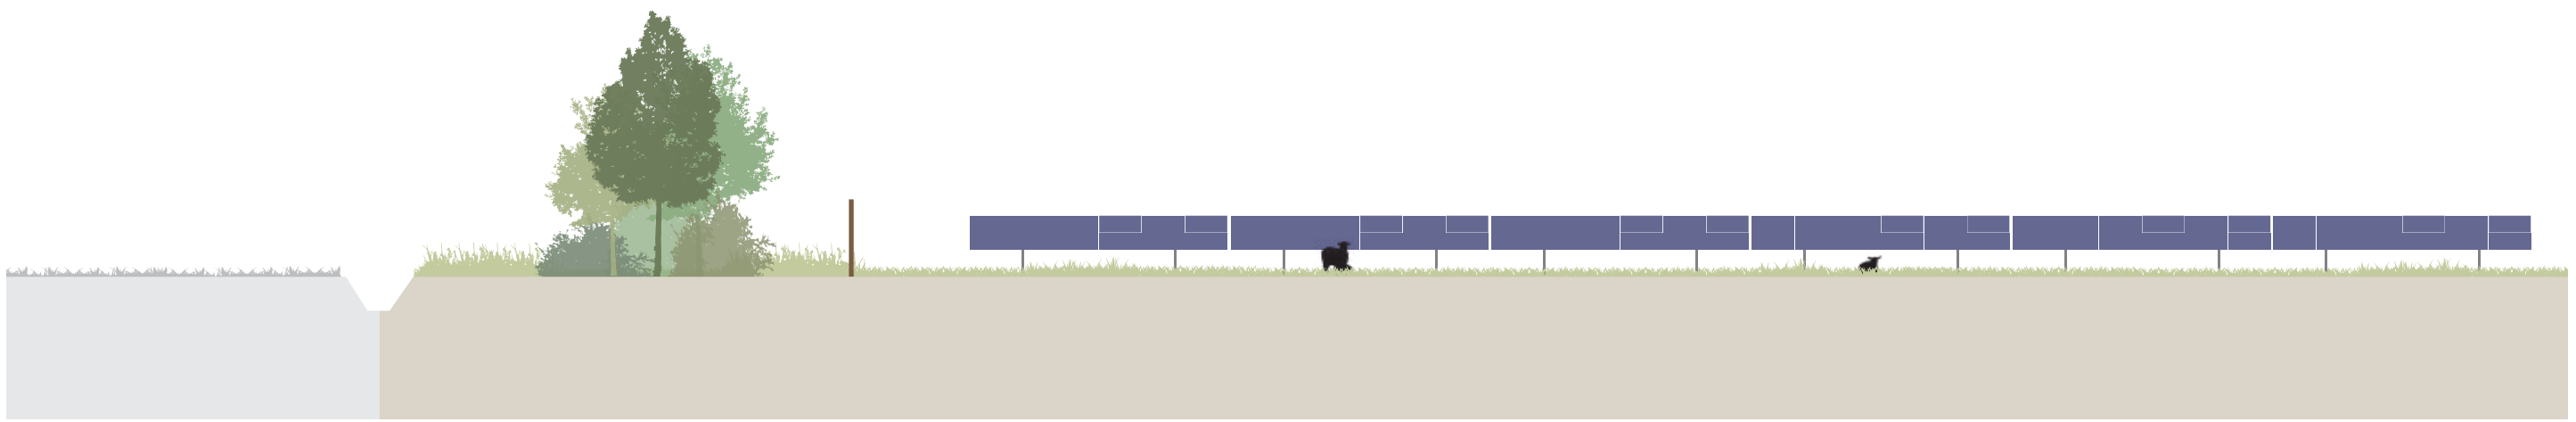



3 8 2 3,5

greppel houtsingel

bloemrijk gras

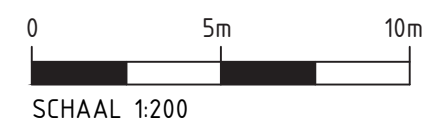


opdrachtgever	TPSolar			 LANDSCHAPPARTNERS
project	Landschapsplan zonnevelden			
	Beemte Broekland			
	Gemeente Apeldoorn			
tekening	APEN07-1-2101 Dwarsprofielen_rev I			
blad	13	van 16	datum	
schaal	1:200		formaat	A3

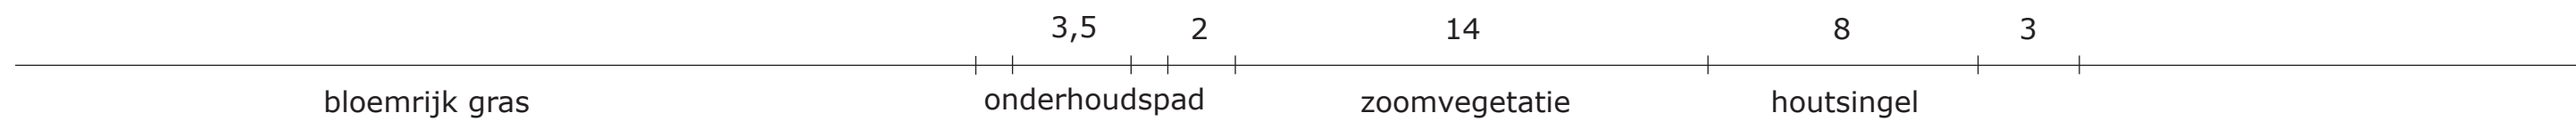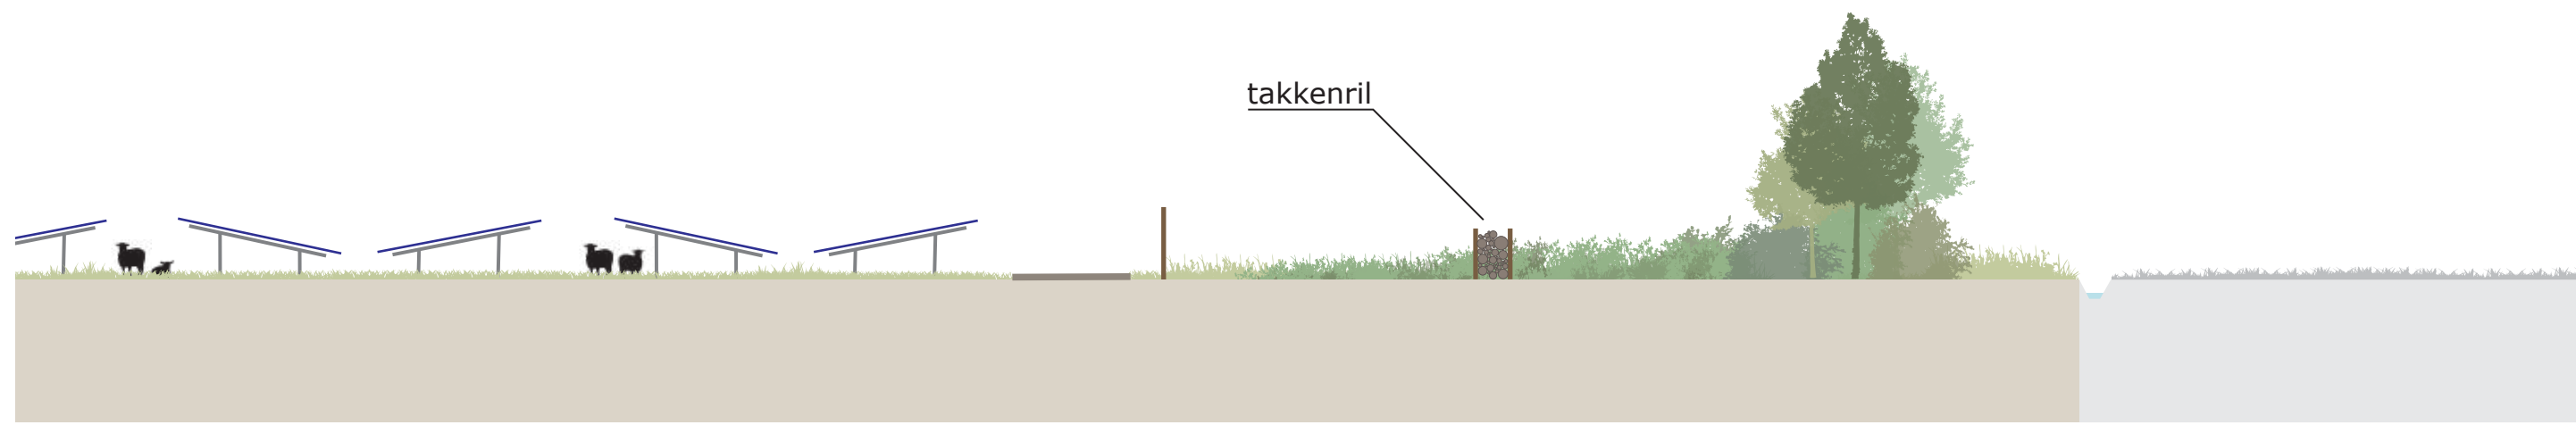


N

N'

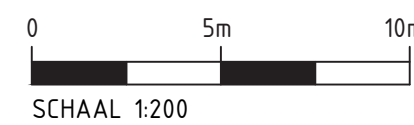


opdrachtgever	TPSolar				
project	Landschapsplan zonnevelden				
	Beemte Broekland Gemeente Apeldoorn				
tekening	APEN07-1-2101 Dwarsprofielen_rev I				
blad	14	van 16	datum	17-12-2025	
schaal	1:200		formaat	A3	

LANDSCHAPPARTNERS

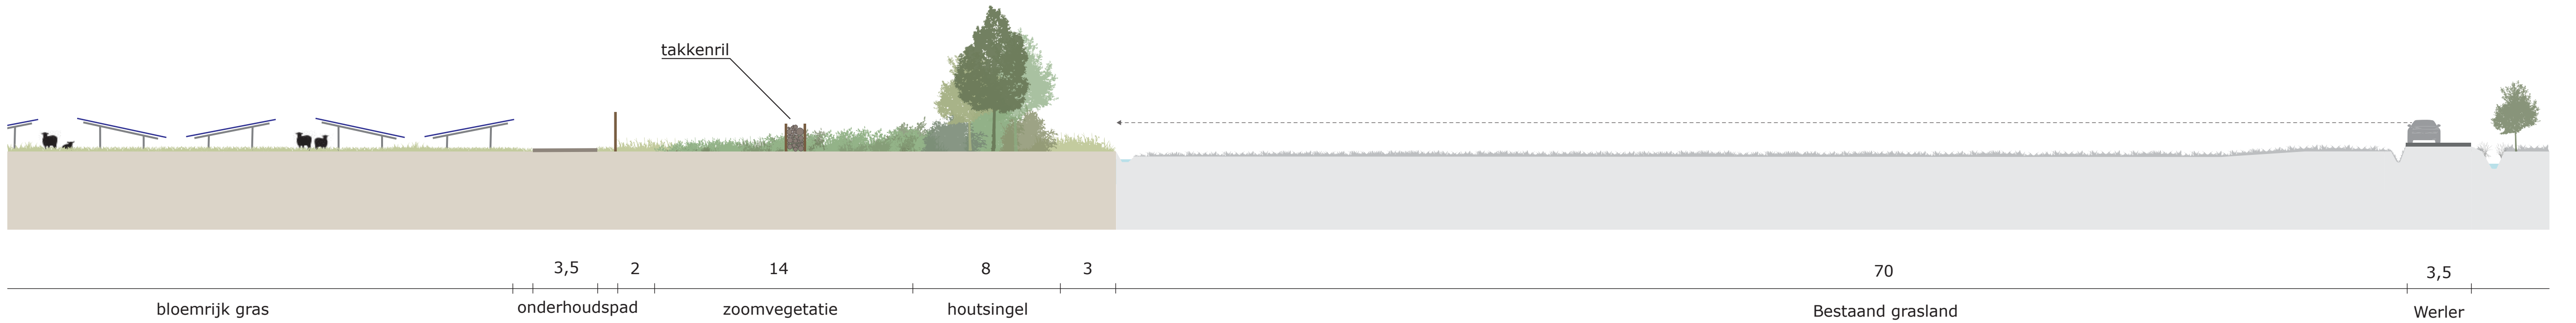



N

N'

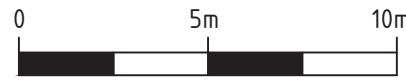

SCHAAL 1:200

opdrachtgever	TPSolar			 LANDSCHAPPARTNERS	
project	Landschapsplan zonnevelden				
	Beemte Broekland				
	Gemeente Apeldoorn				
tekening	APEN07-1-2101 Dwarsprofielen_rev I				
blad	14	van 16	datum		17-12-2025
schaal	1:200		formaat		A3

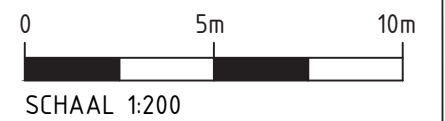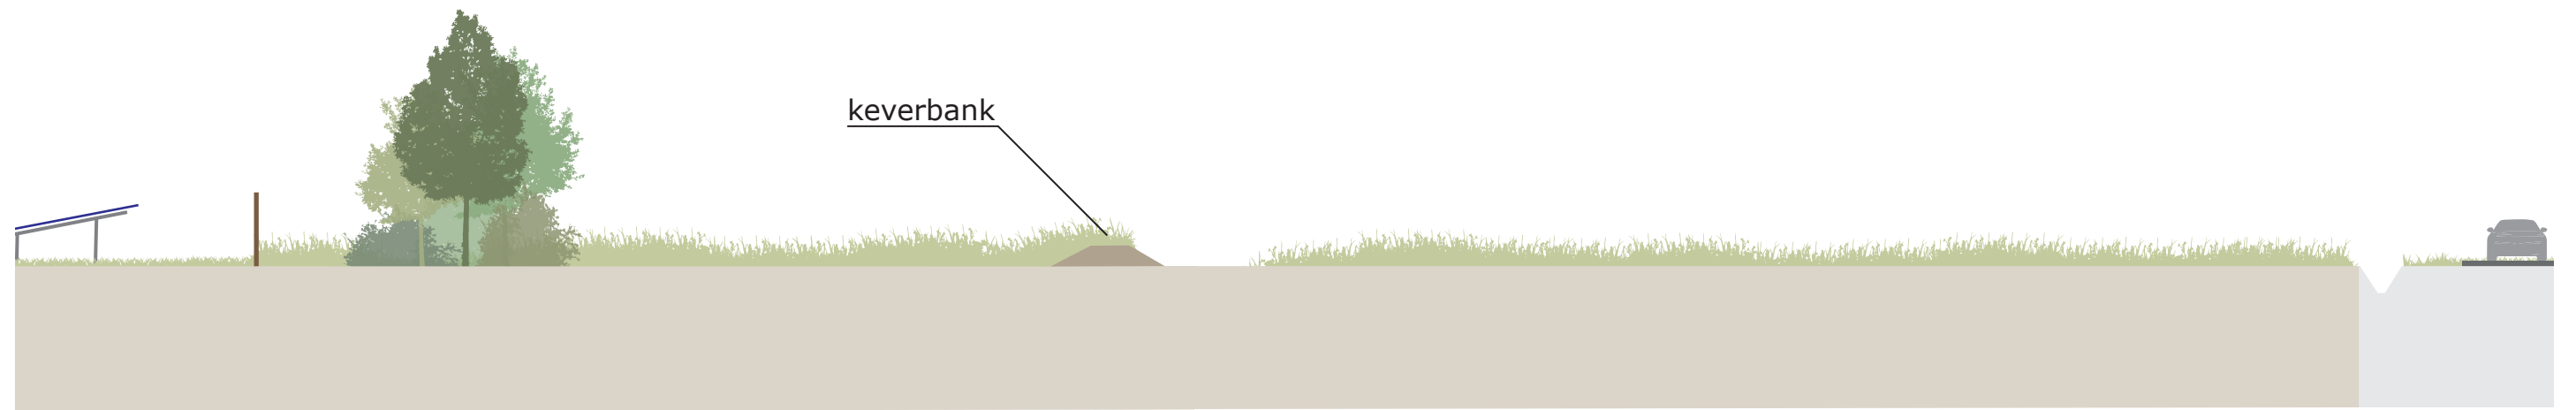

opdrachtgever	TPSolar			 LANDSCHAPPARTNERS	
project	Landschapsplan zonnevelden				
	Beemte Broekland				
	Gemeente Apeldoorn				
tekening	APEN07-1-2101 Dwarsprofielen_rev I				
blad	15	van 16	datum	17-12-2025	
schaal	1:200		formaat	A3	

