

# Zonnepark

## INRICHTINGSPLAN LAGE WALD



- Houtsingel met inheemse soorten behoud na 25 jaar
- Struweelsingel maximaal 6 mtr hoog behoud na 25 jaar
- Bestaande boom- en houtstructuren (zeer waardevol)
- Bloem- en kruidenrijk grasland schaduwminnend
- Bloem- en kruidenrijk grasland
- Patrijzenhaag
- Keverbank
- Onderhoudspad – bestaande uit leemhoudend materiaal (randen geschikt voor nestplekken wilde bij)
- Zonnepanelen
- Hekwerk
- Openingen in hekwerk toegankelijkheid das
- Zitbank rustpunt
- Inkoopstation
- Omvormer – travo
- Dropzone
- Ontwikkelen en/of behouden zichtlijn

PROJECTNAAM  
Zonnepark Lage Wald

ONDERDEEL  
Inrichtingsplan

GETEKEND DOOR  
L. Grote Gansey


DATUM  
Juli 2023

SCHAAL  
1:1.000 (A1)




# Zonnepark


## INRICHTINGSPLAN LAGE WALD

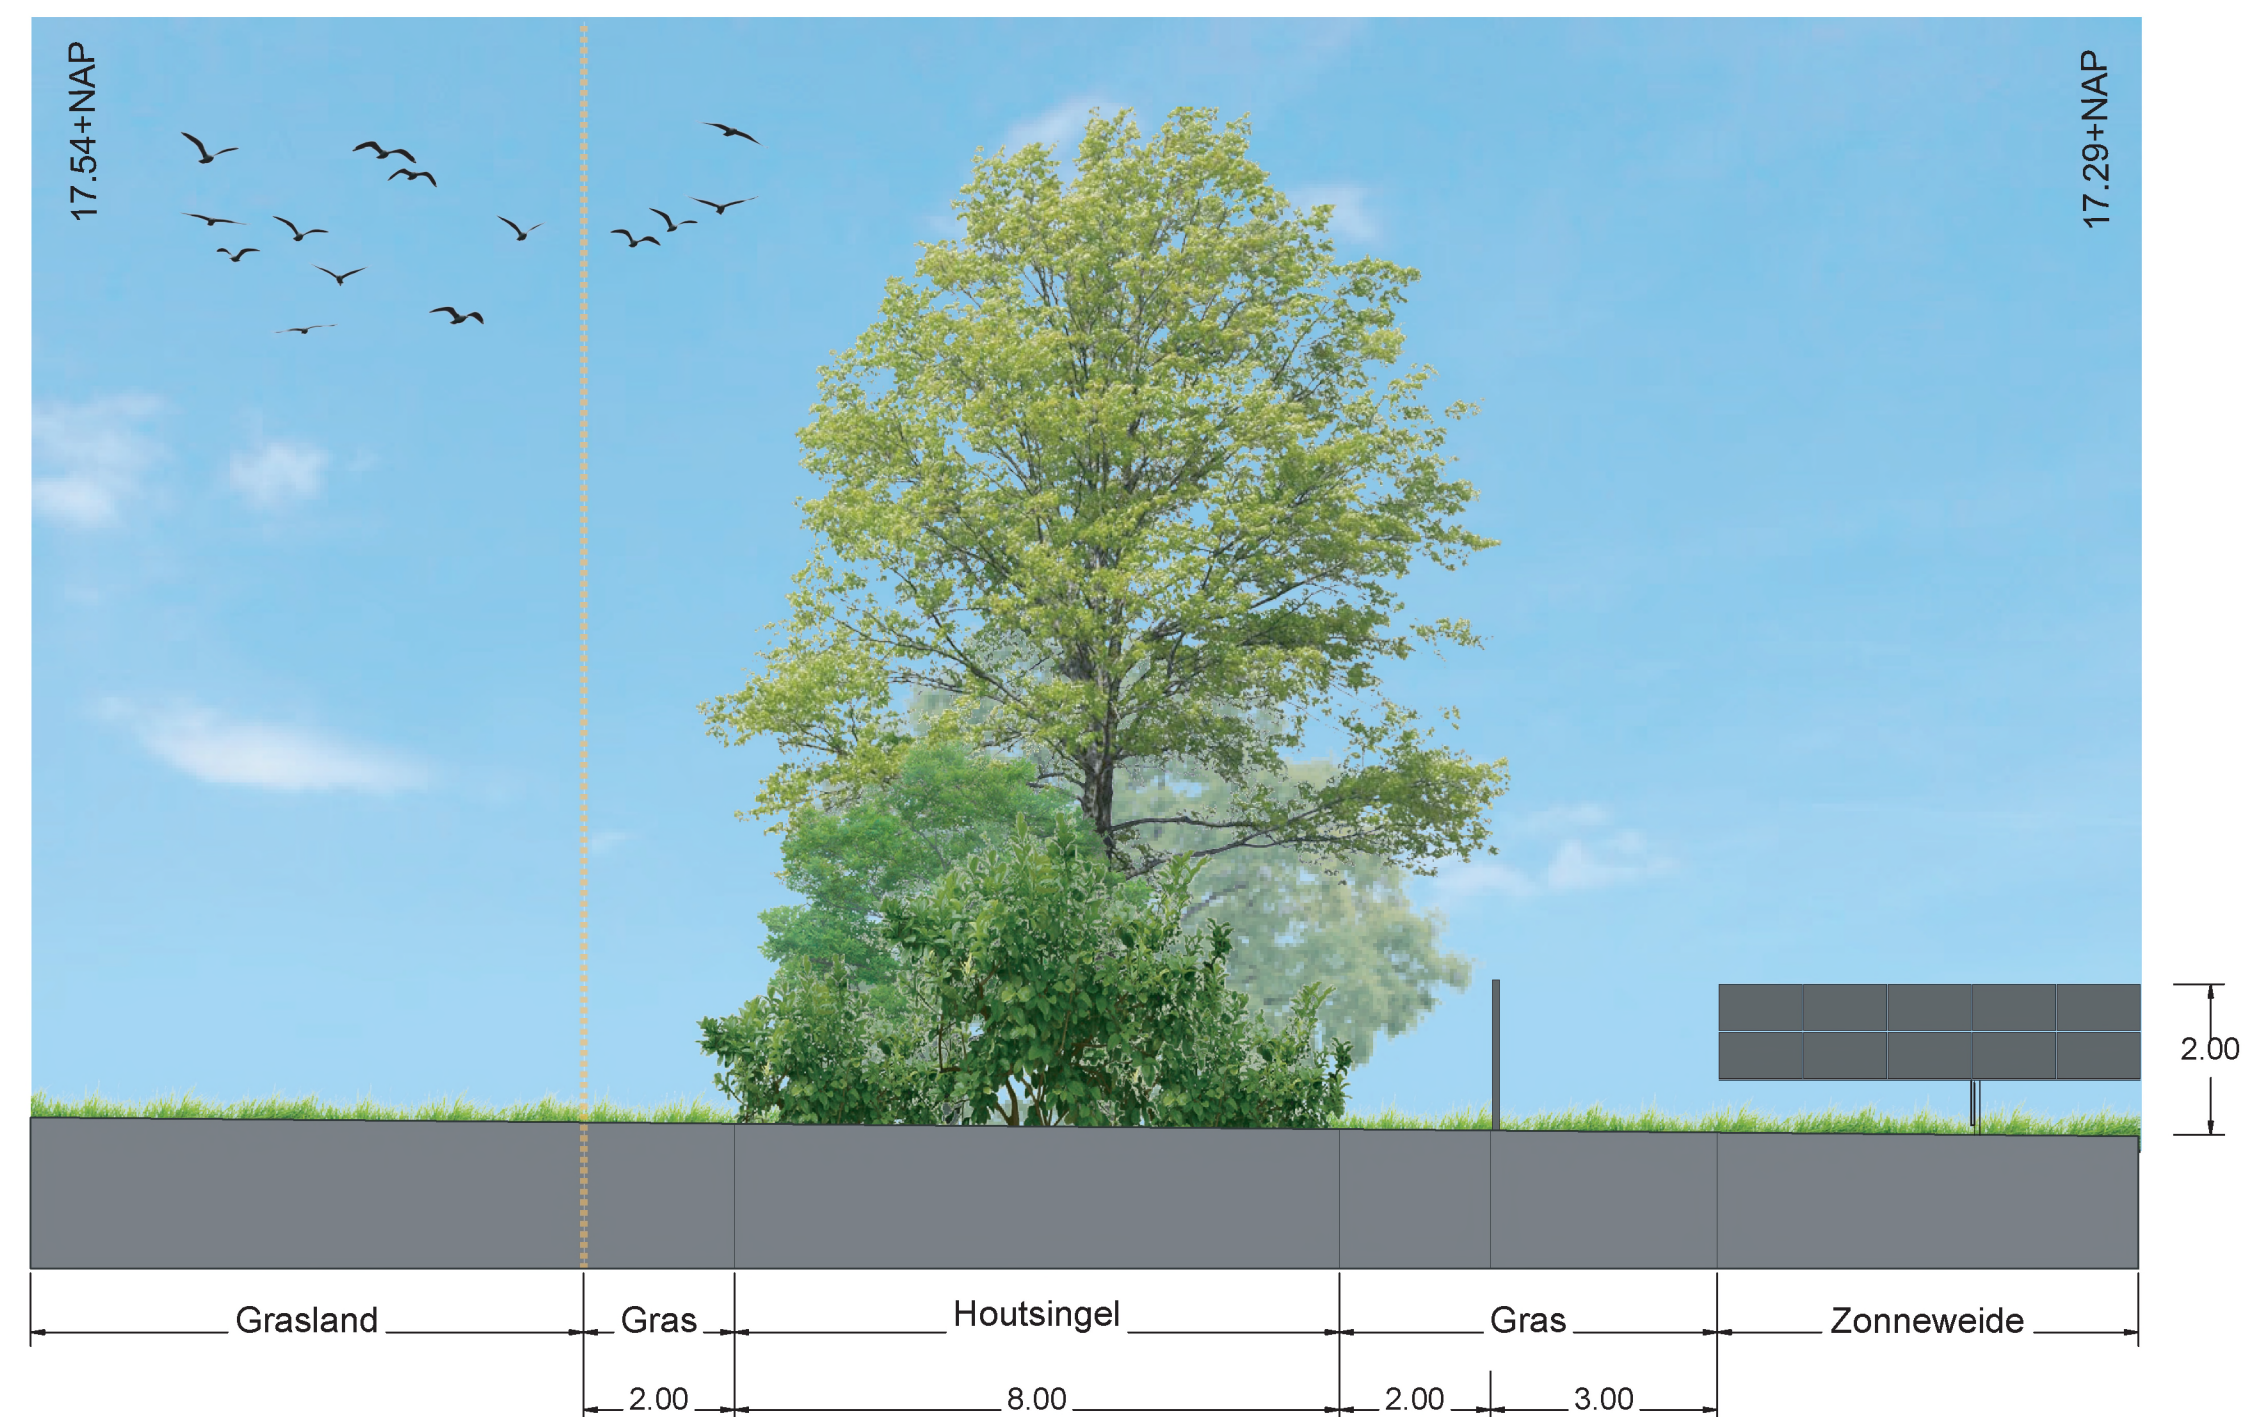


Profiel A - A'

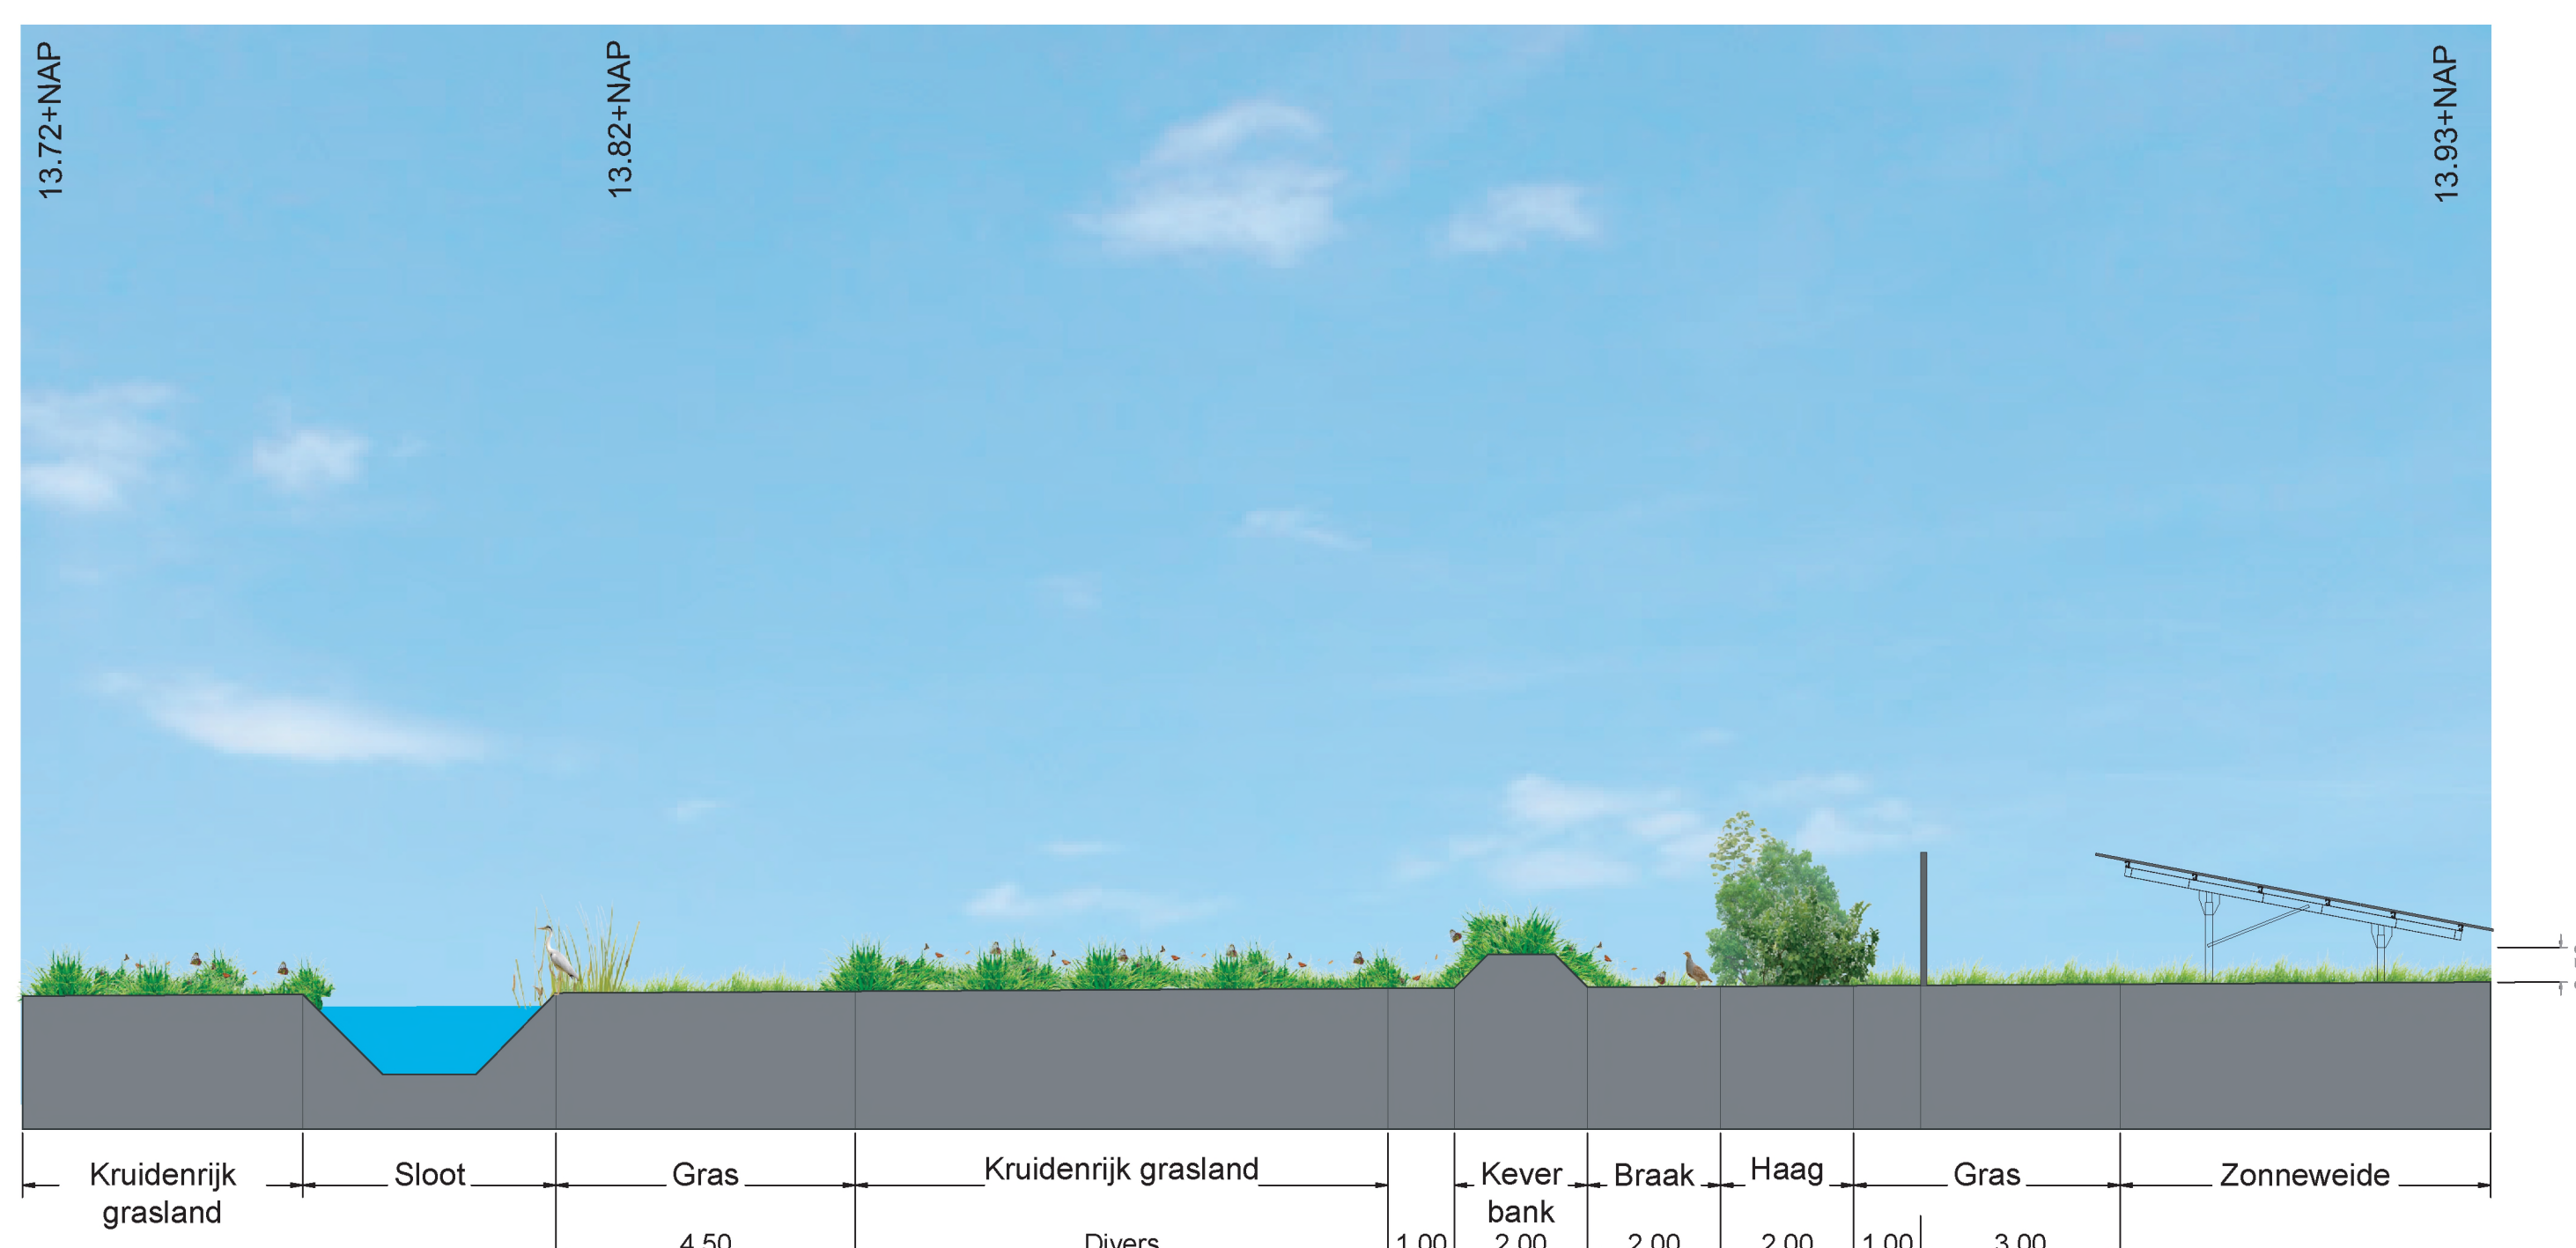


Profiel B - B'

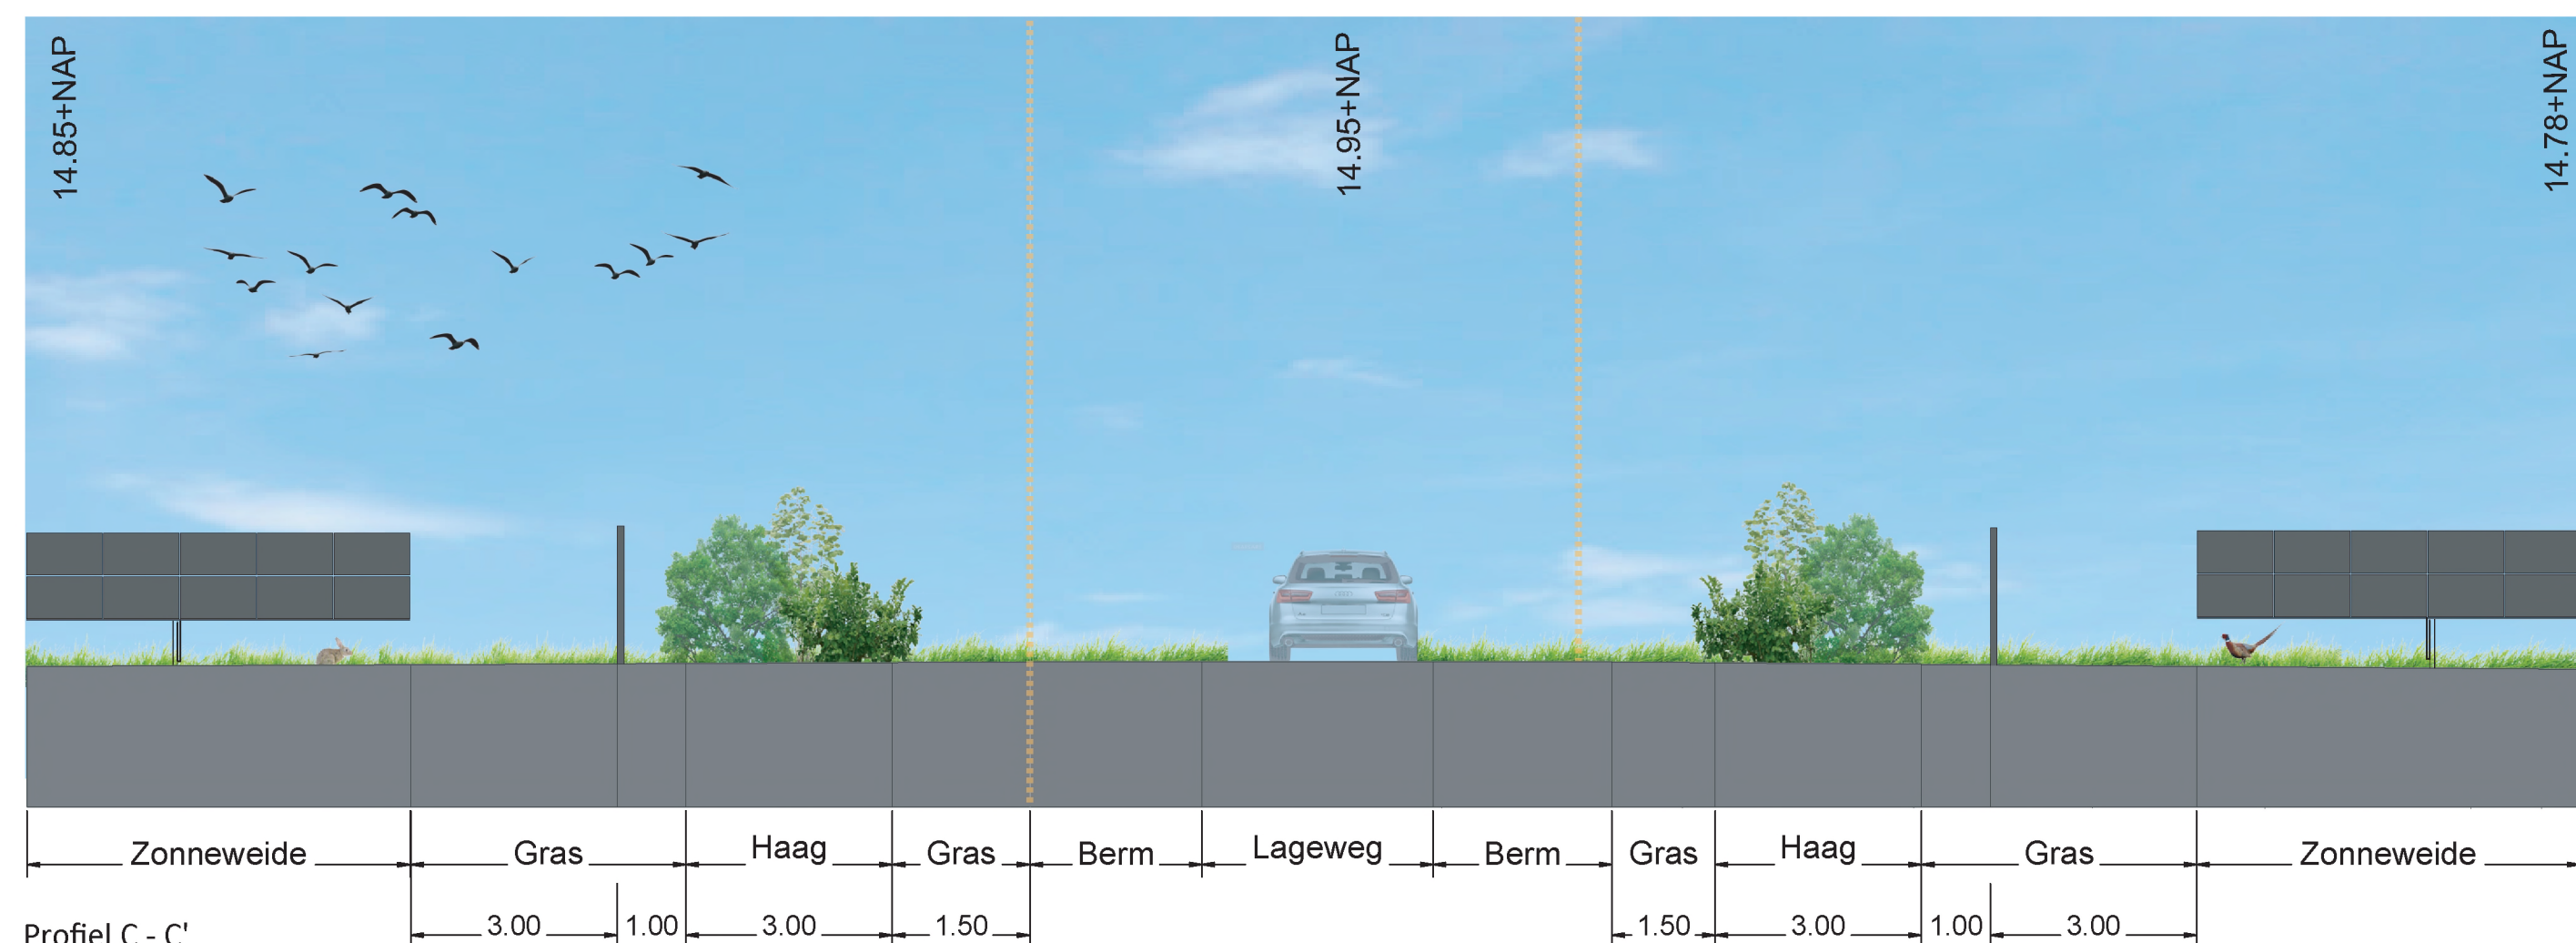

Profiel C - C'

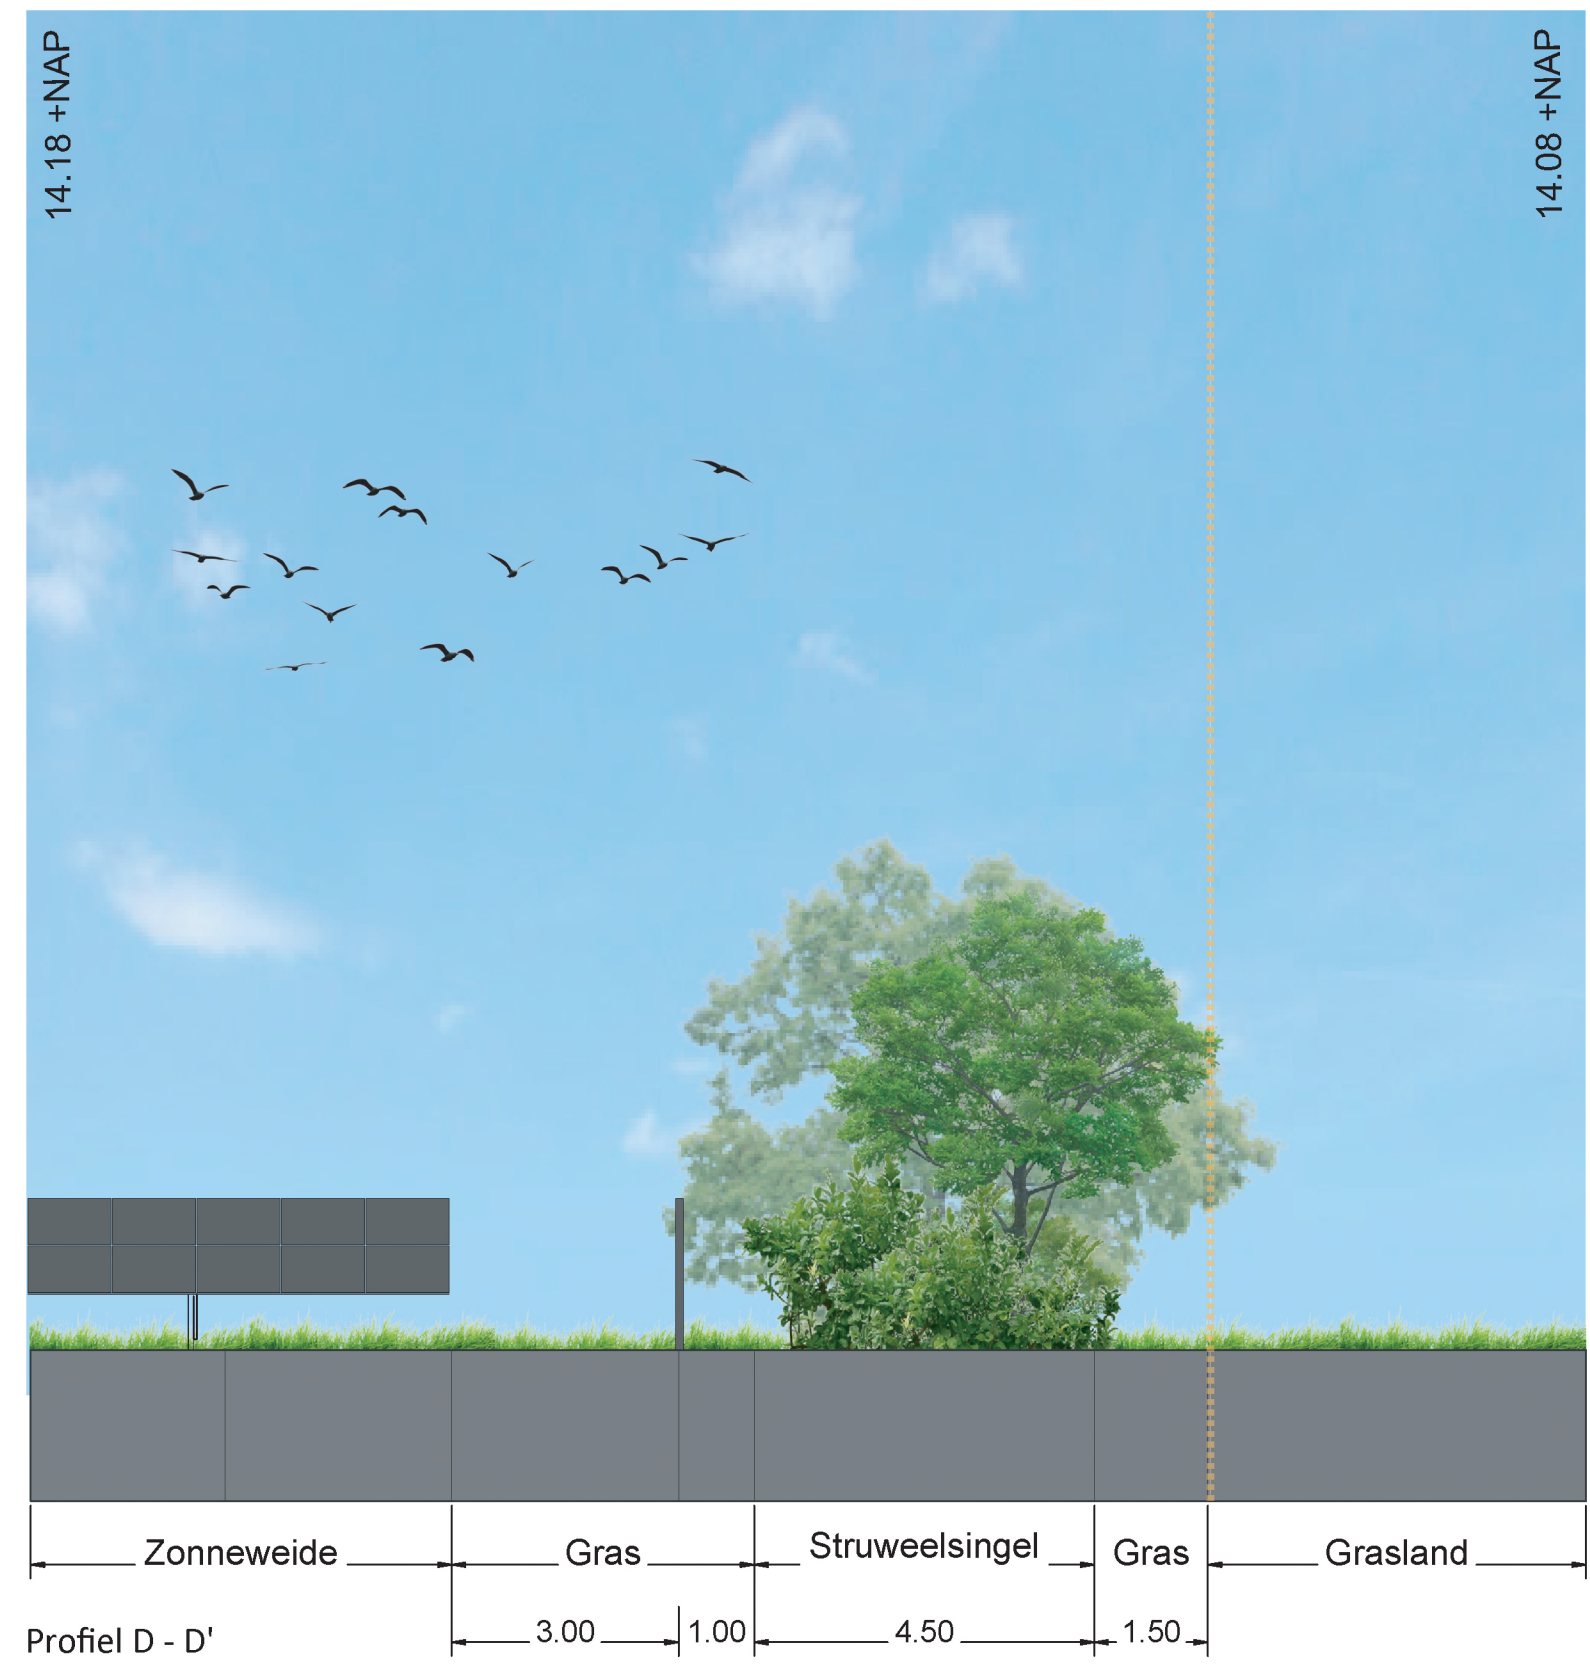

Profiel D - D'

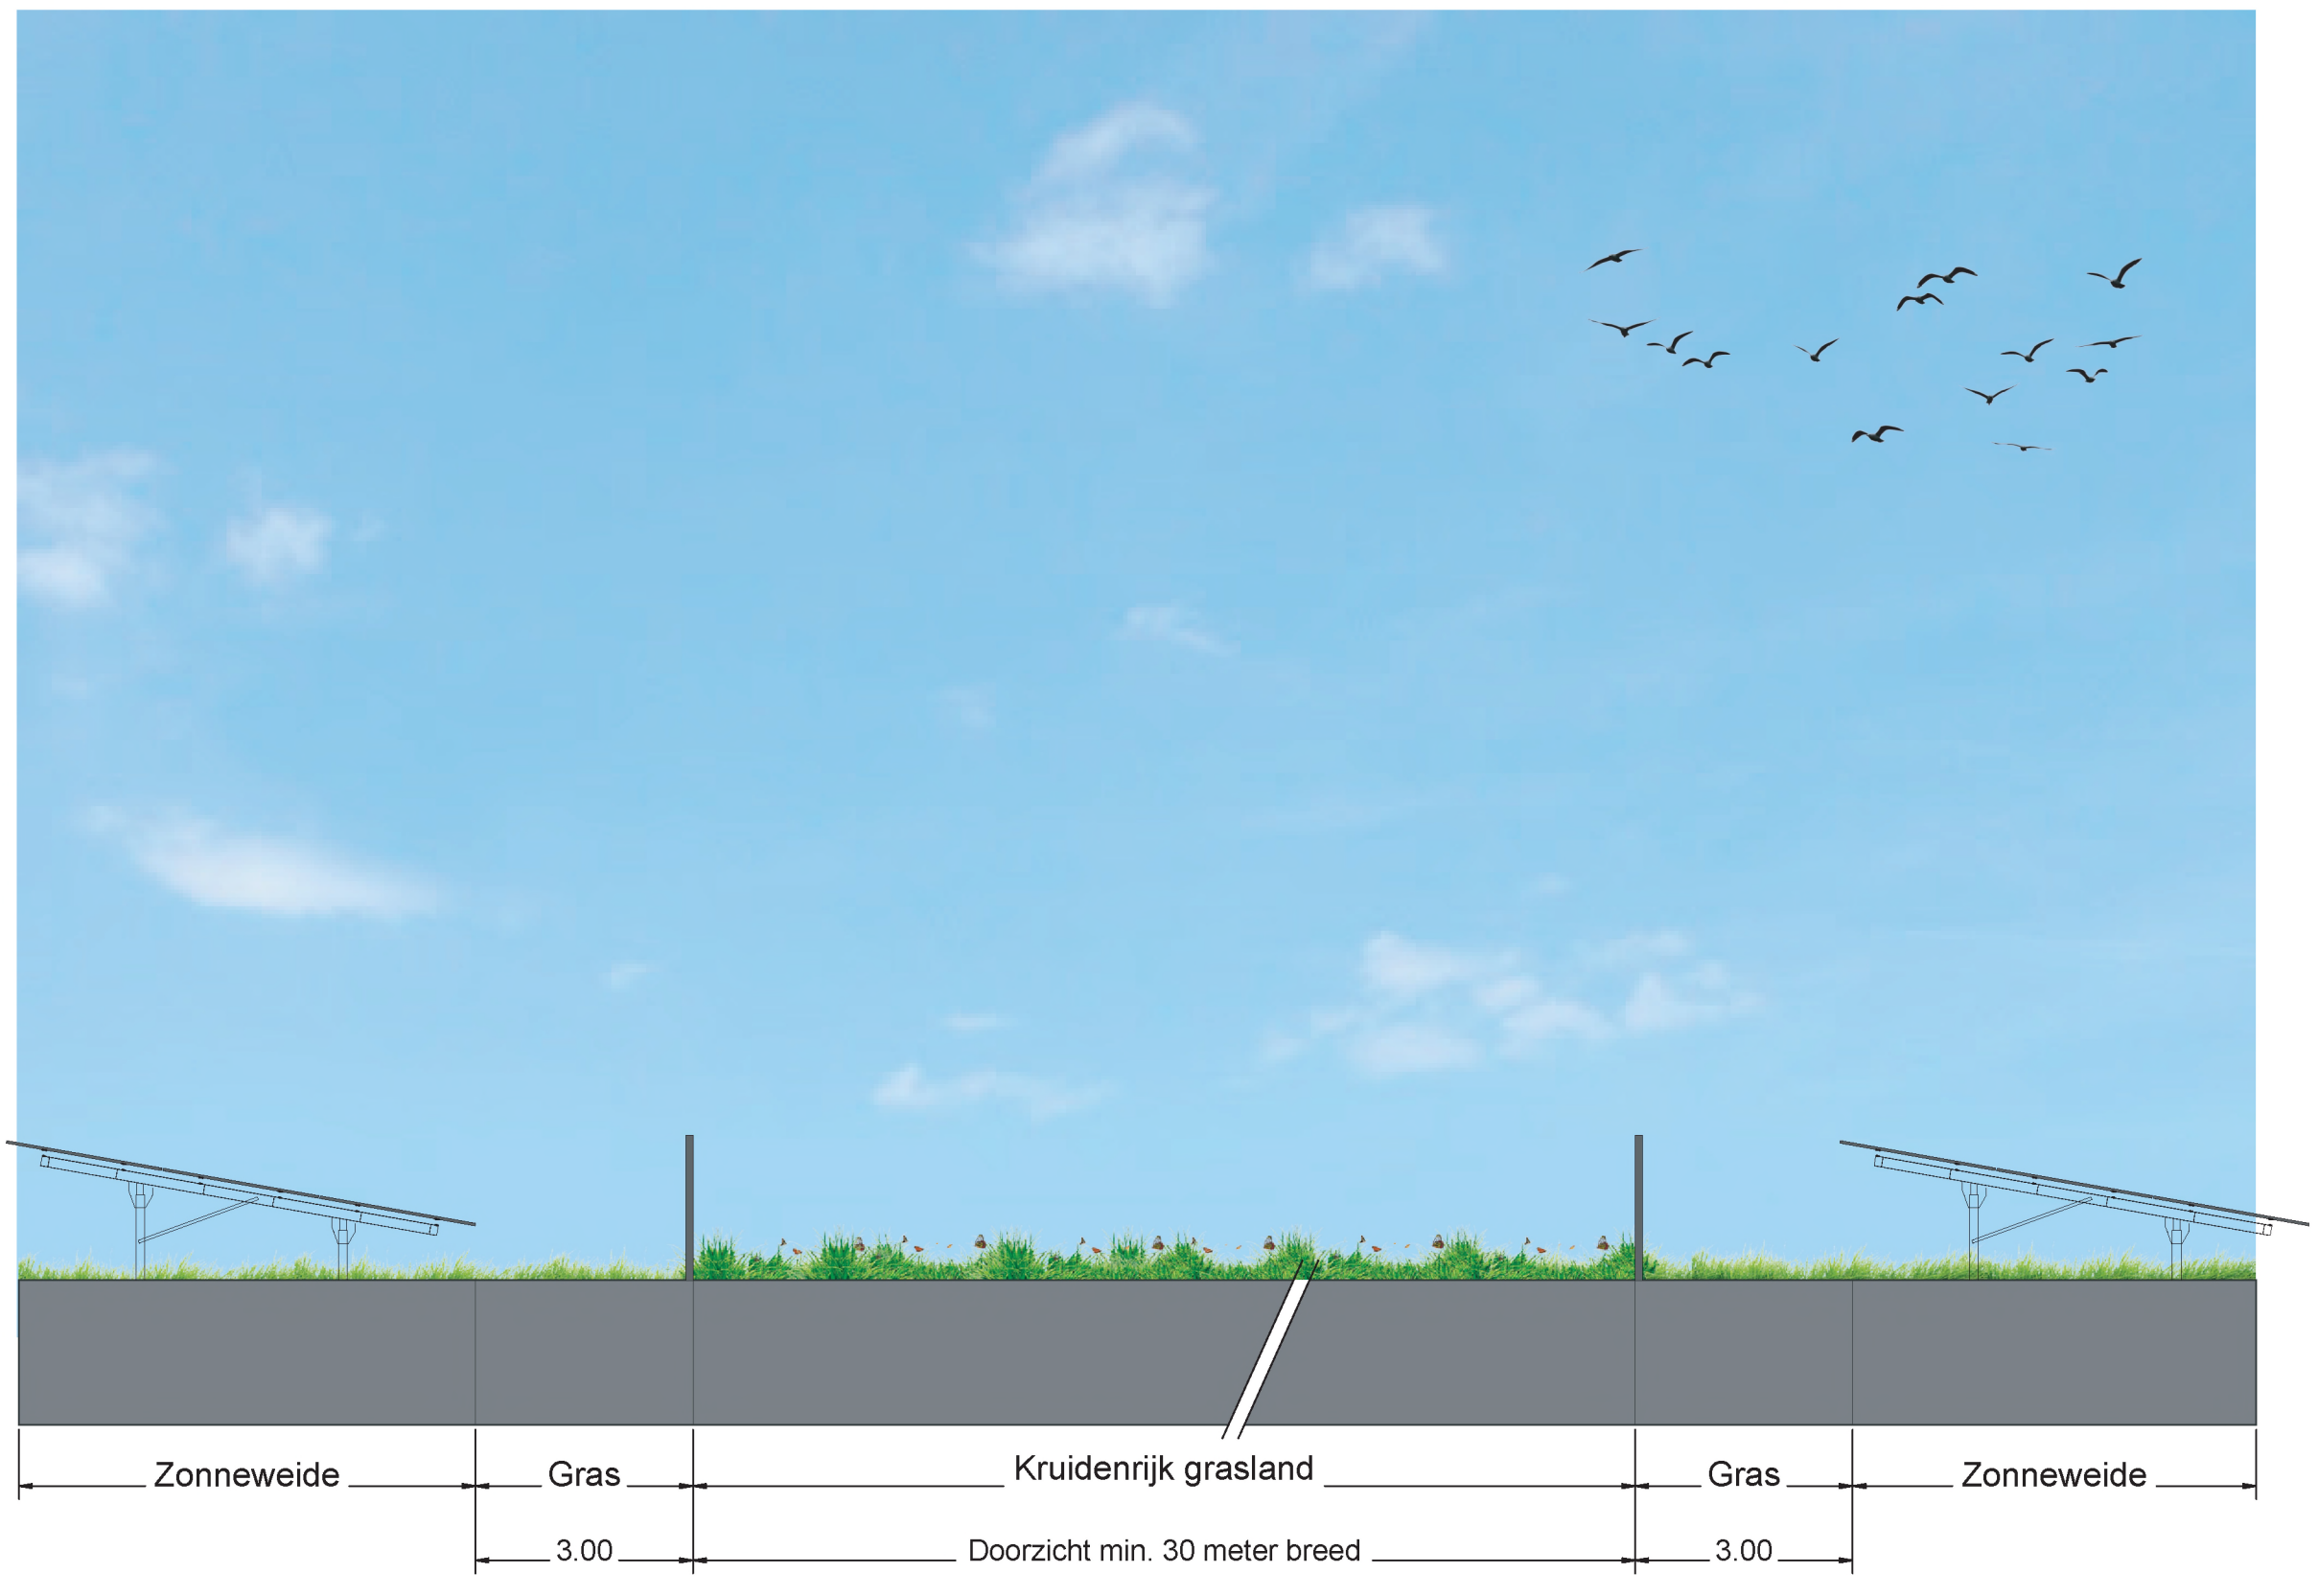

Bestaande maaiveldhoogte blijft ongewoed.  
De natuurlijke reliëf dient bij ontwikkeling gehandhaafd te blijven.

PROJECTNAAM  
Zonnepark Lage Wald

ONDERDEEL  
Profielen

GETEKEND DOOR  
L. Grote Gansey

DATUM  
juli 2023

SCHAAL  
1:100 (A1)










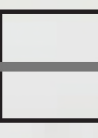

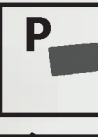






# Zonnepark

## INRICHTINGSPLAN LAGE WALD

### veld 2

-  Houtsingel met inheemse soorten behoud na 25 jaar
-  Struweelsingel maximaal 6 mtr hoog behoud na 25 jaar
-  Bestaande boom- en houtstructuren (zeer waardevol)
-  Bloem- en kruidrijk grasland schaduwinnend
-  Bloem- en kruidrijk grasland
-  Patrijzenhaag
-  Keverbank
-  Onderhoudspad - bestaande uit leemhoudend materiaal (randen geschikt voor nestplekken wilde bij)
-  Zonnepanelen
-  Hekwerk
-  Openingen in hekwerk toegankelijkheid das
-  Zitbank rustpunt
-  Inkoopstation
-  Omvormer - travo
-  Dropzone
-  Ontwikkelen en/of behouden zichtlijn

PROJECTNAAM  
Zonnepark Lage Wald

ONDERDEEL  
Inrichtingsplan

GETEKEND DOOR  
L. Grote Gansey


DATUM  
Juli 2023

SCHAAL  
1:500



# Zonnepark

## INRICHTINGSPLAN LAGE WALD veld 1

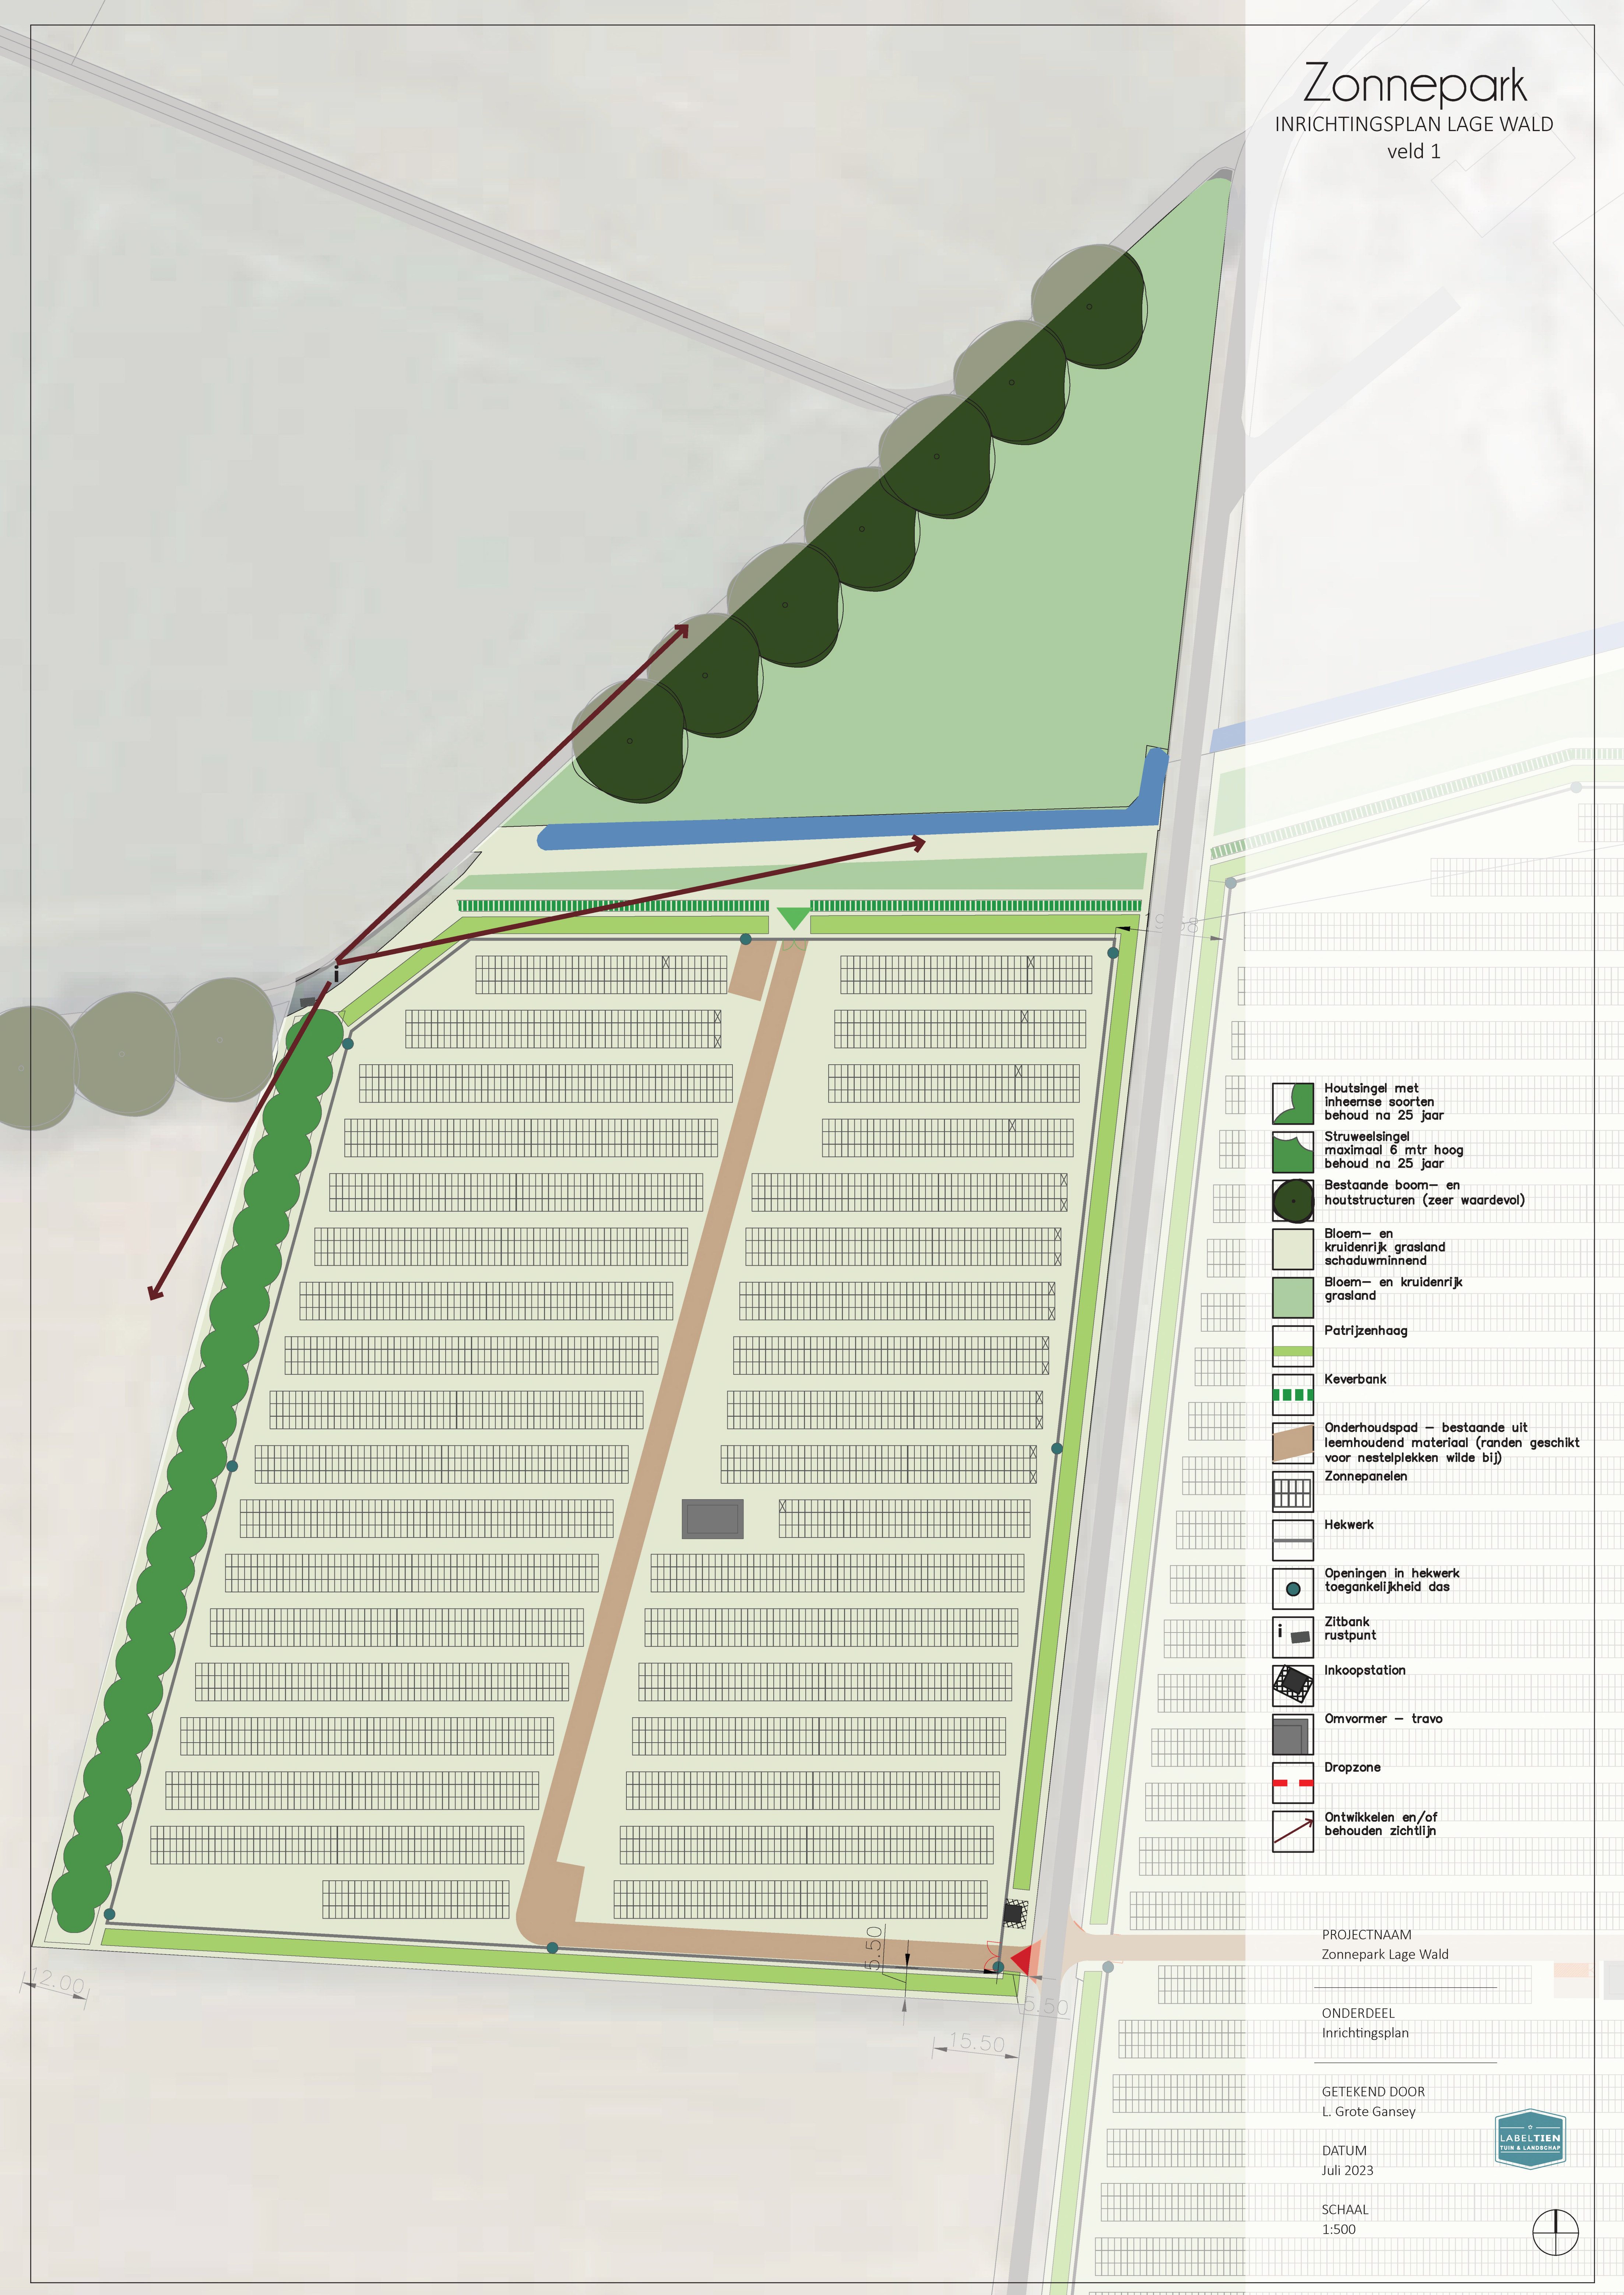

-  Houtsingel met inheemse soorten behoud na 25 jaar
-  Struweelsingel maximaal 6 mtr hoog behoud na 25 jaar
-  Bestaande boom- en houtstructuren (zeer waardevol)
-  Bloem- en kruidrijk grasland schaduwminnend
-  Bloem- en kruidrijk grasland
-  Patrijzenhaag
-  Keverbank
-  Onderhoudspad – bestaande uit leemhoudend materiaal (randen geschikt voor nestplekken wilde bij)
-  Zonnepanelen
-  Hekwerk
-  Openingen in hekwerk toegankelijkheid das
-  Zitbank rustpunt
-  Inkoopstation
-  Omvormer – travo
-  Dropzone
-  Ontwikkelen en/of behouden zichtlijn

PROJECTNAAM  
Zonnepark Lage Wald

ONDERDEEL  
Inrichtingsplan

GETEKEND DOOR  
L. Grote Gansey

DATUM  
Juli 2023

SCHAAL  
1:500

