




Profiel A - A'

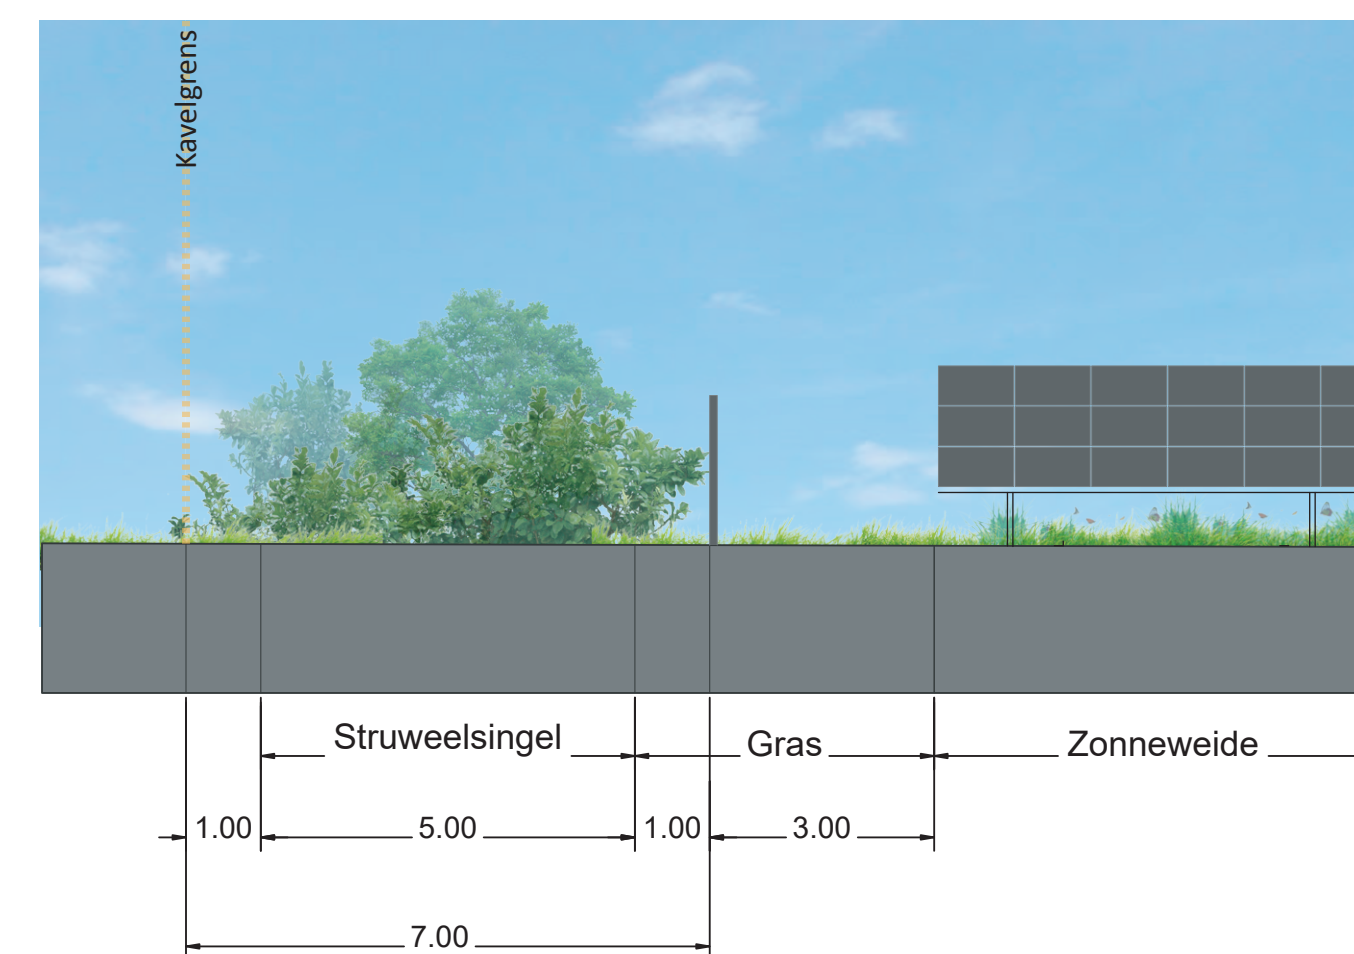


Profiel B - B'

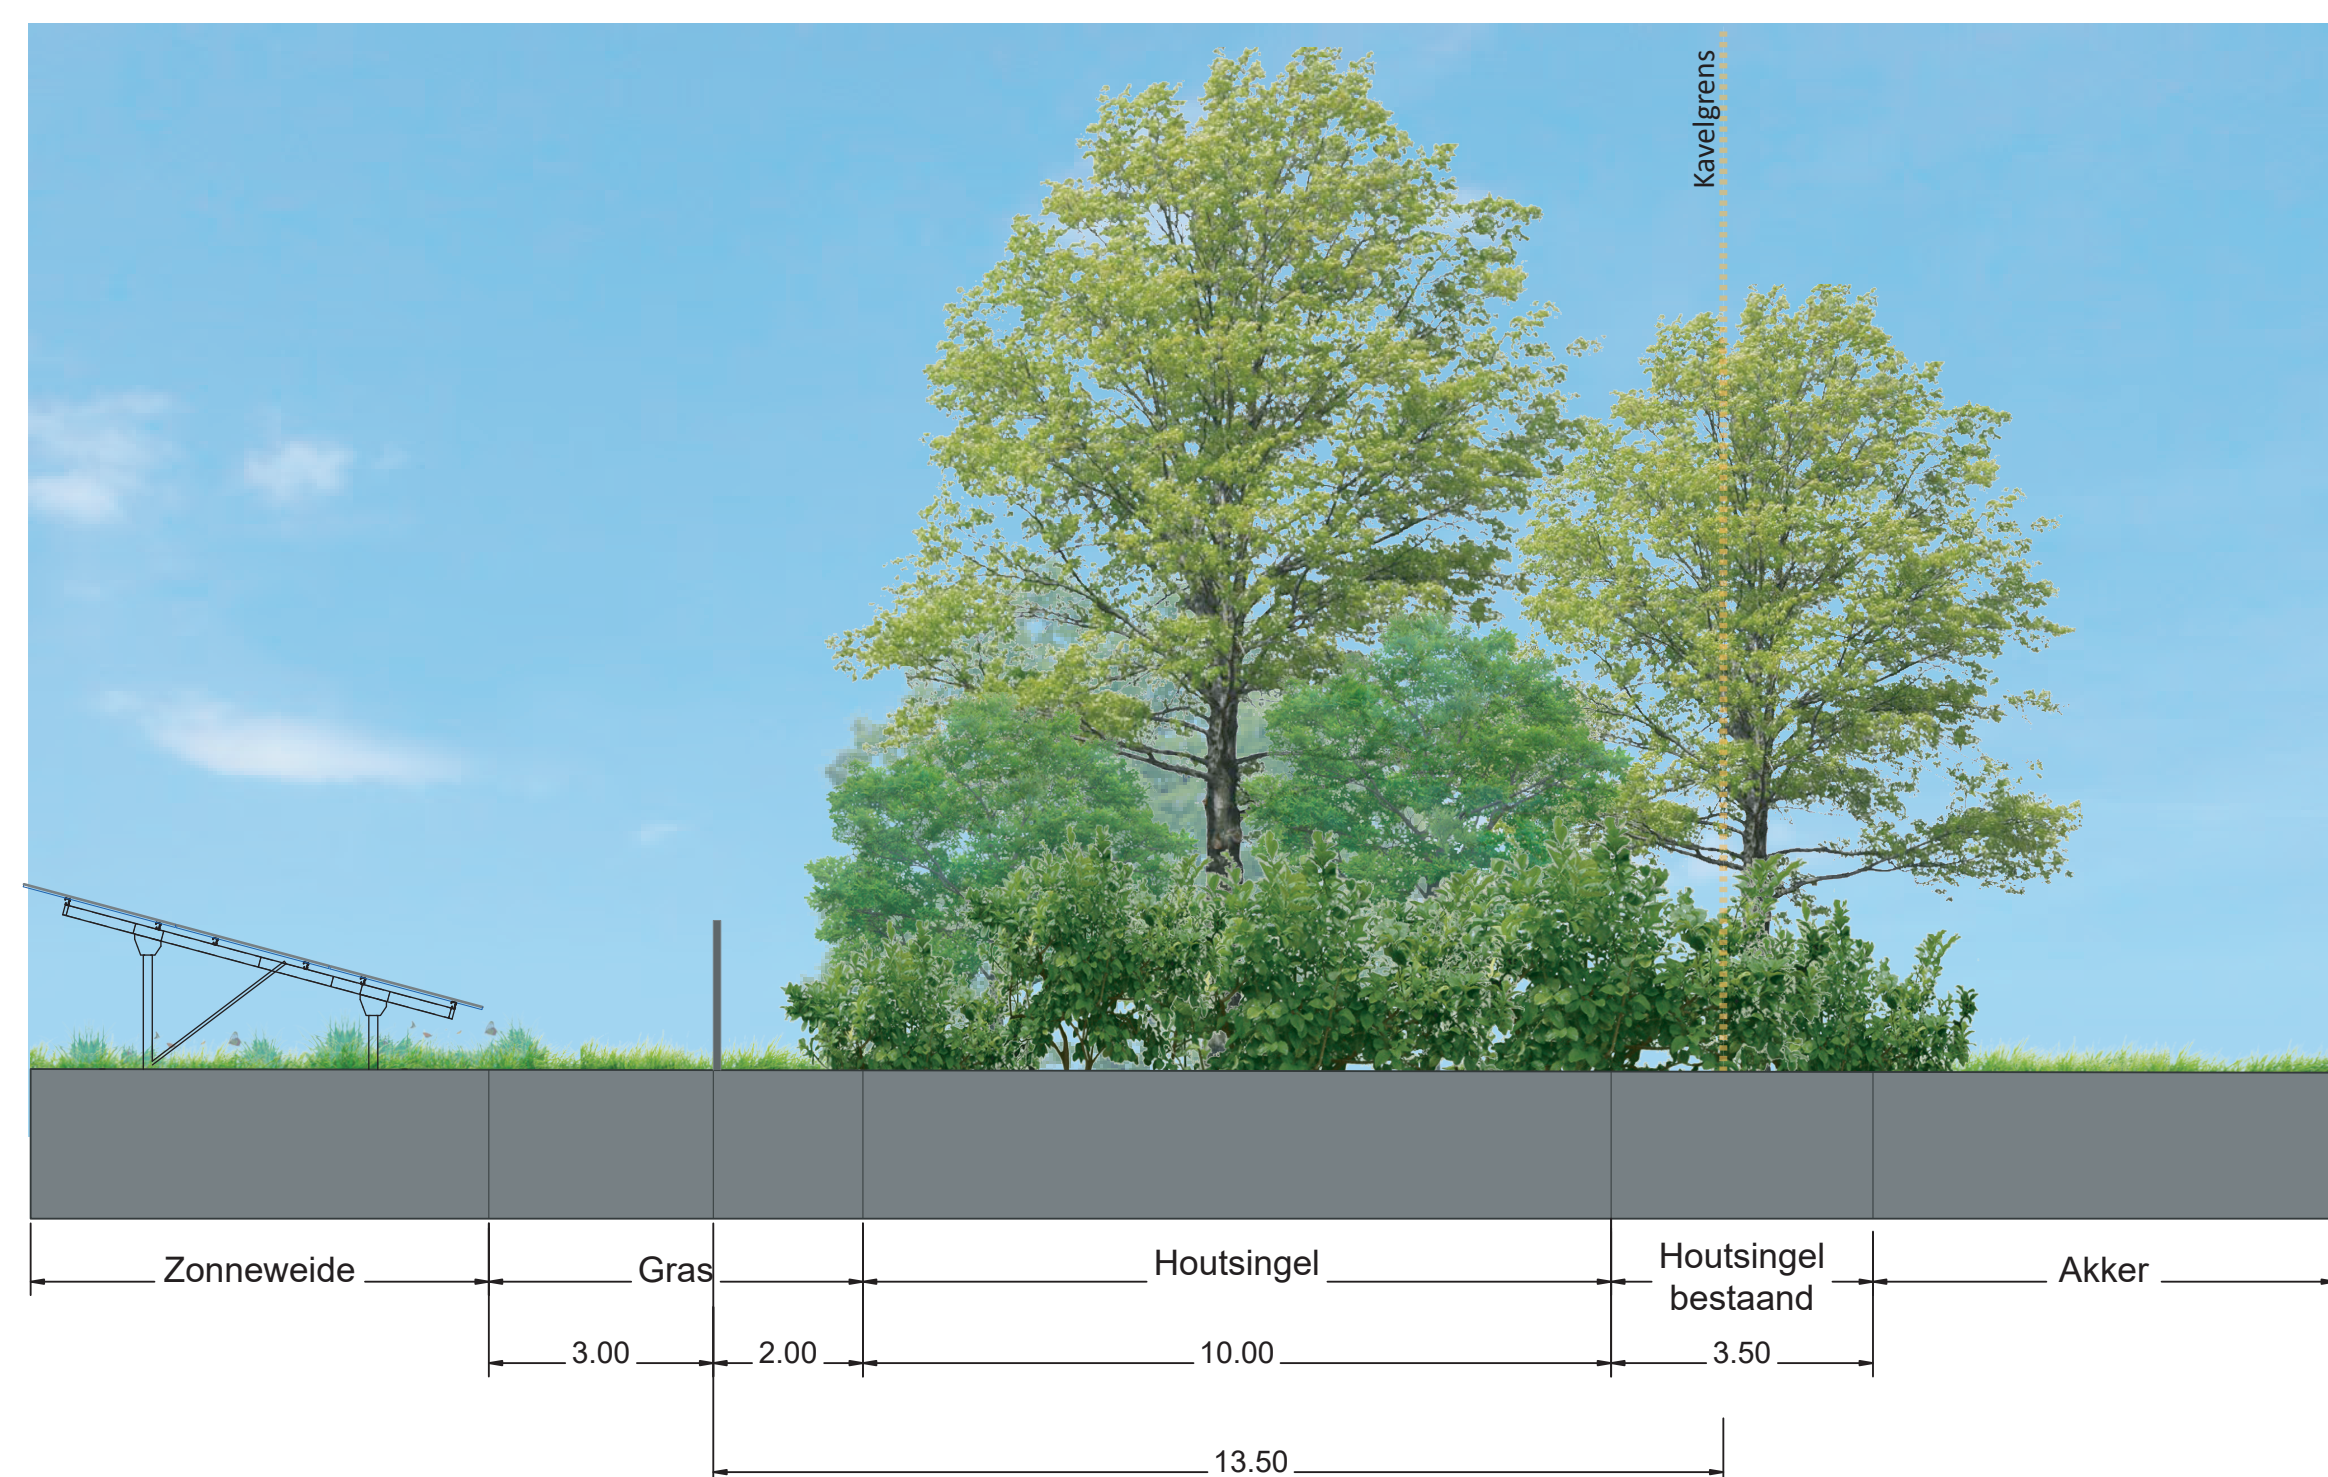


Profiel C - C'

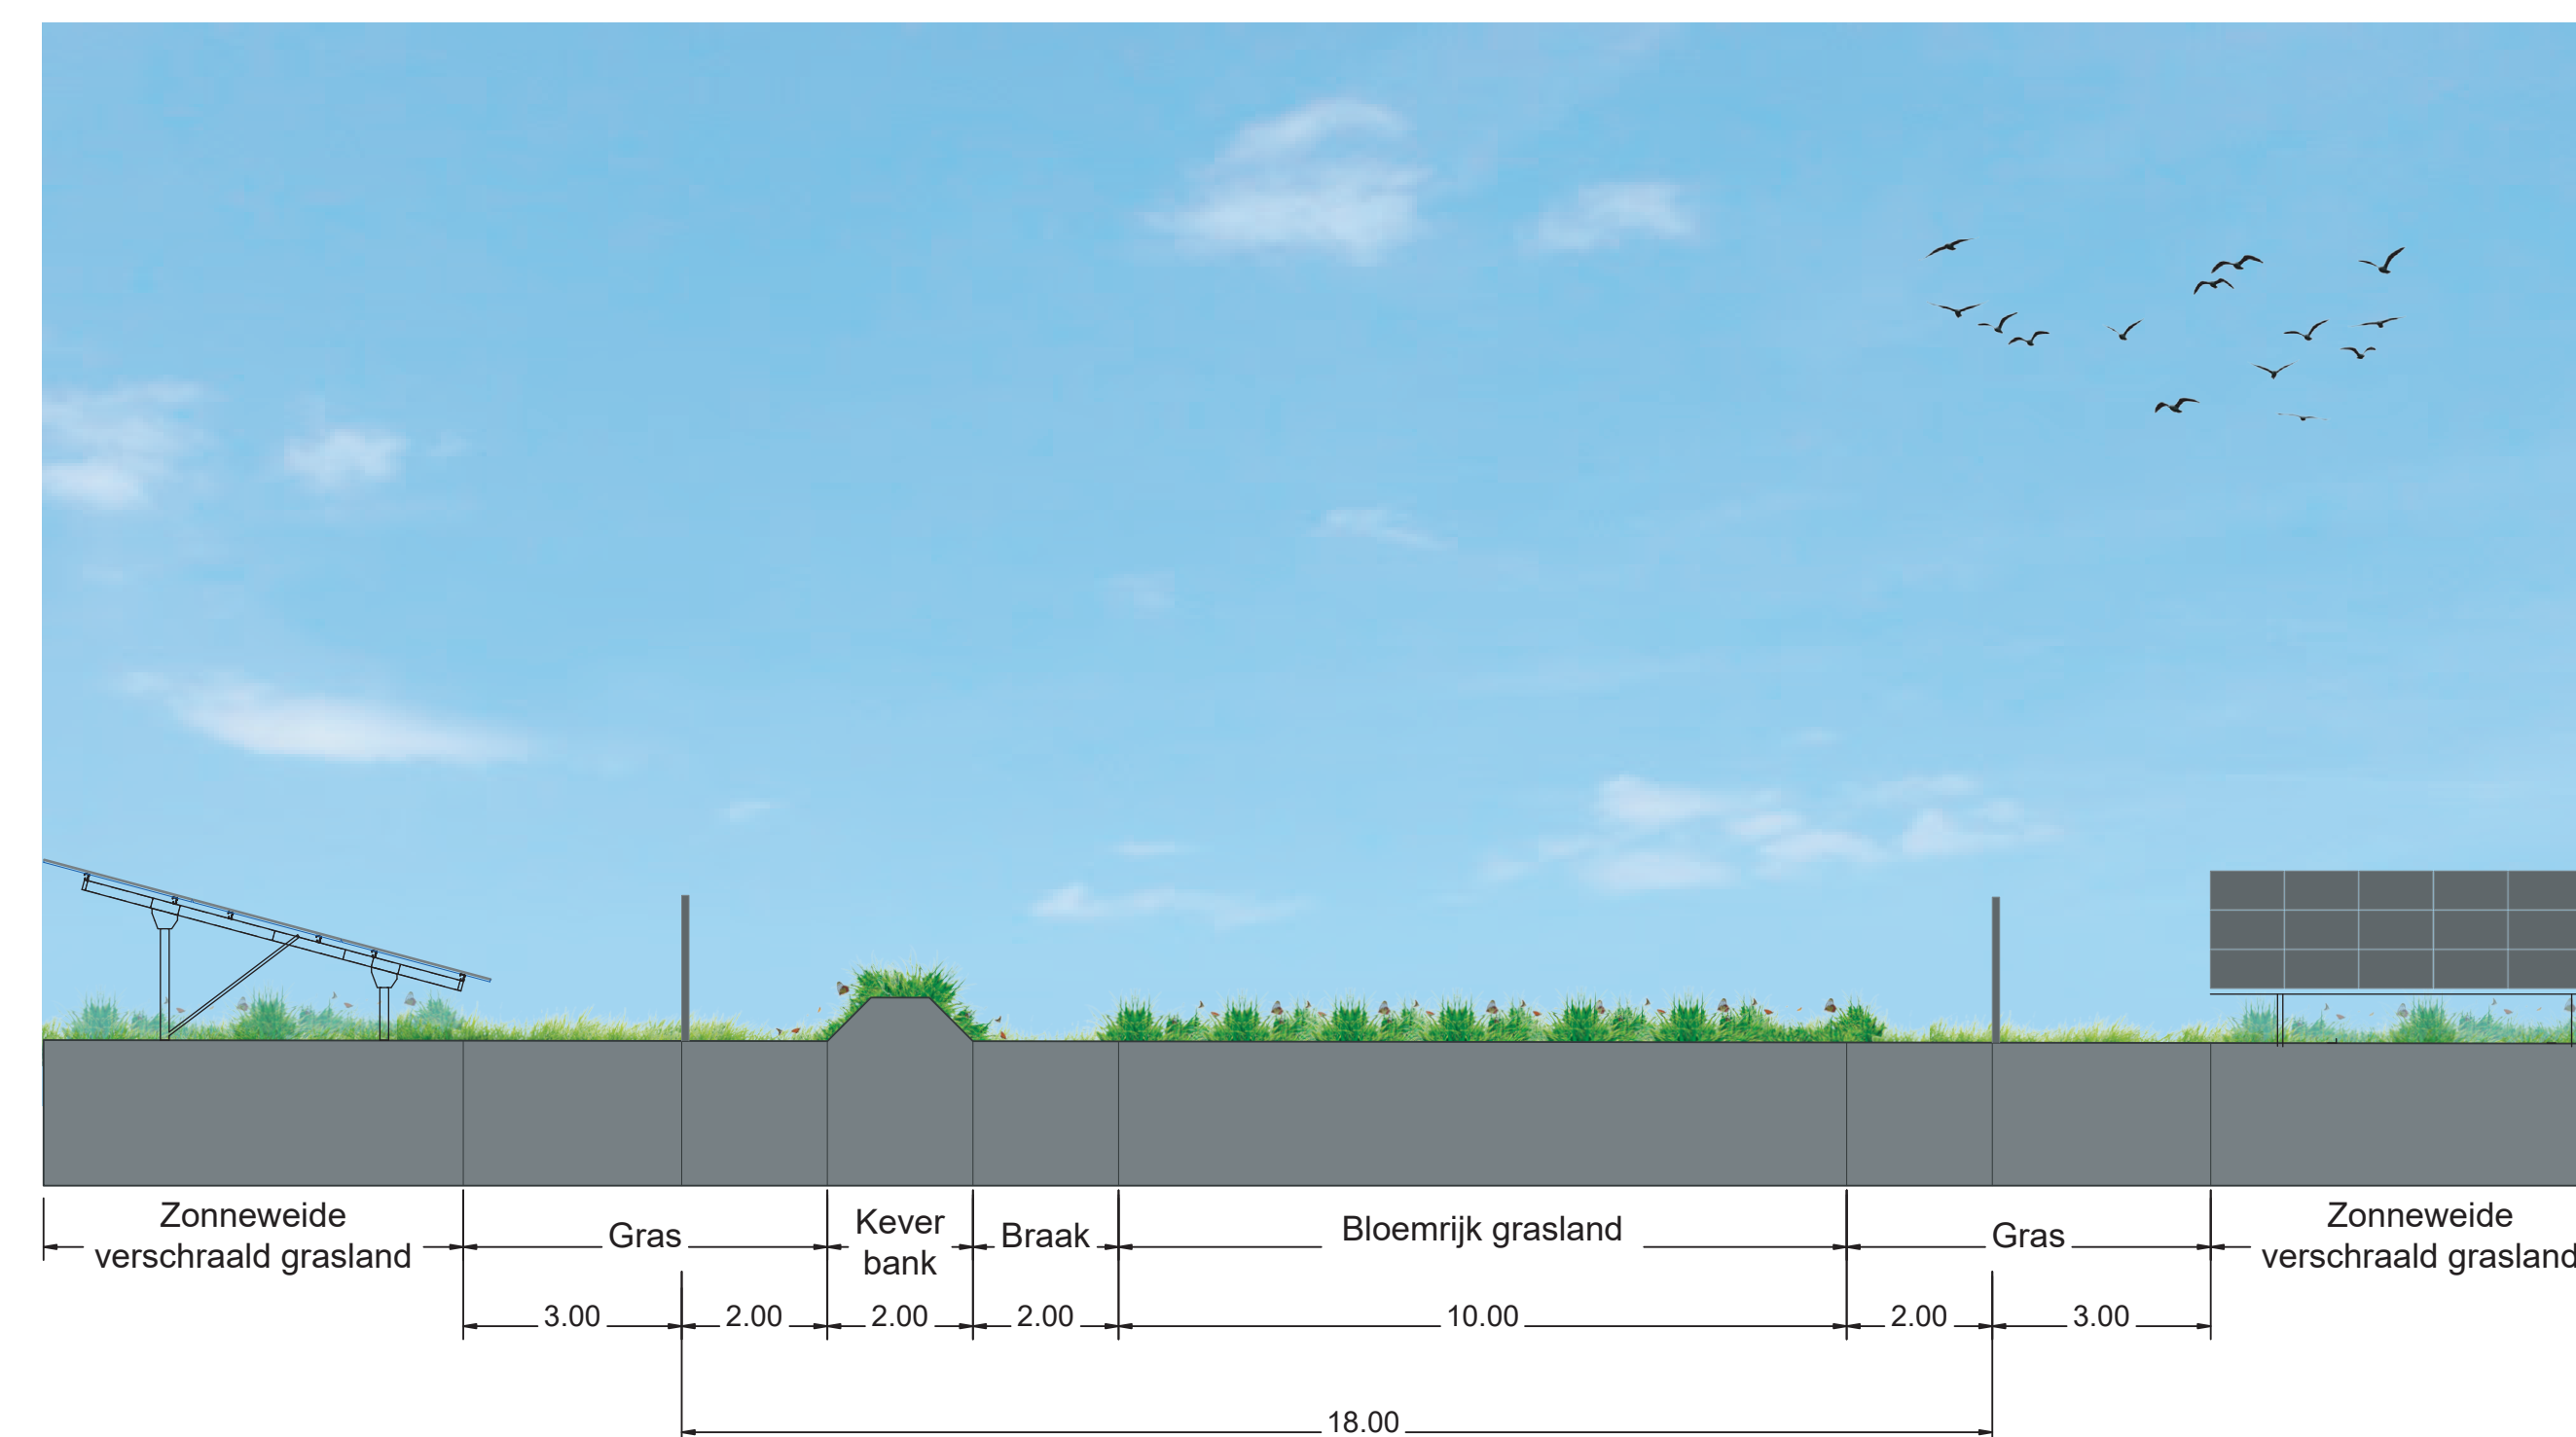

Profiel D - D'

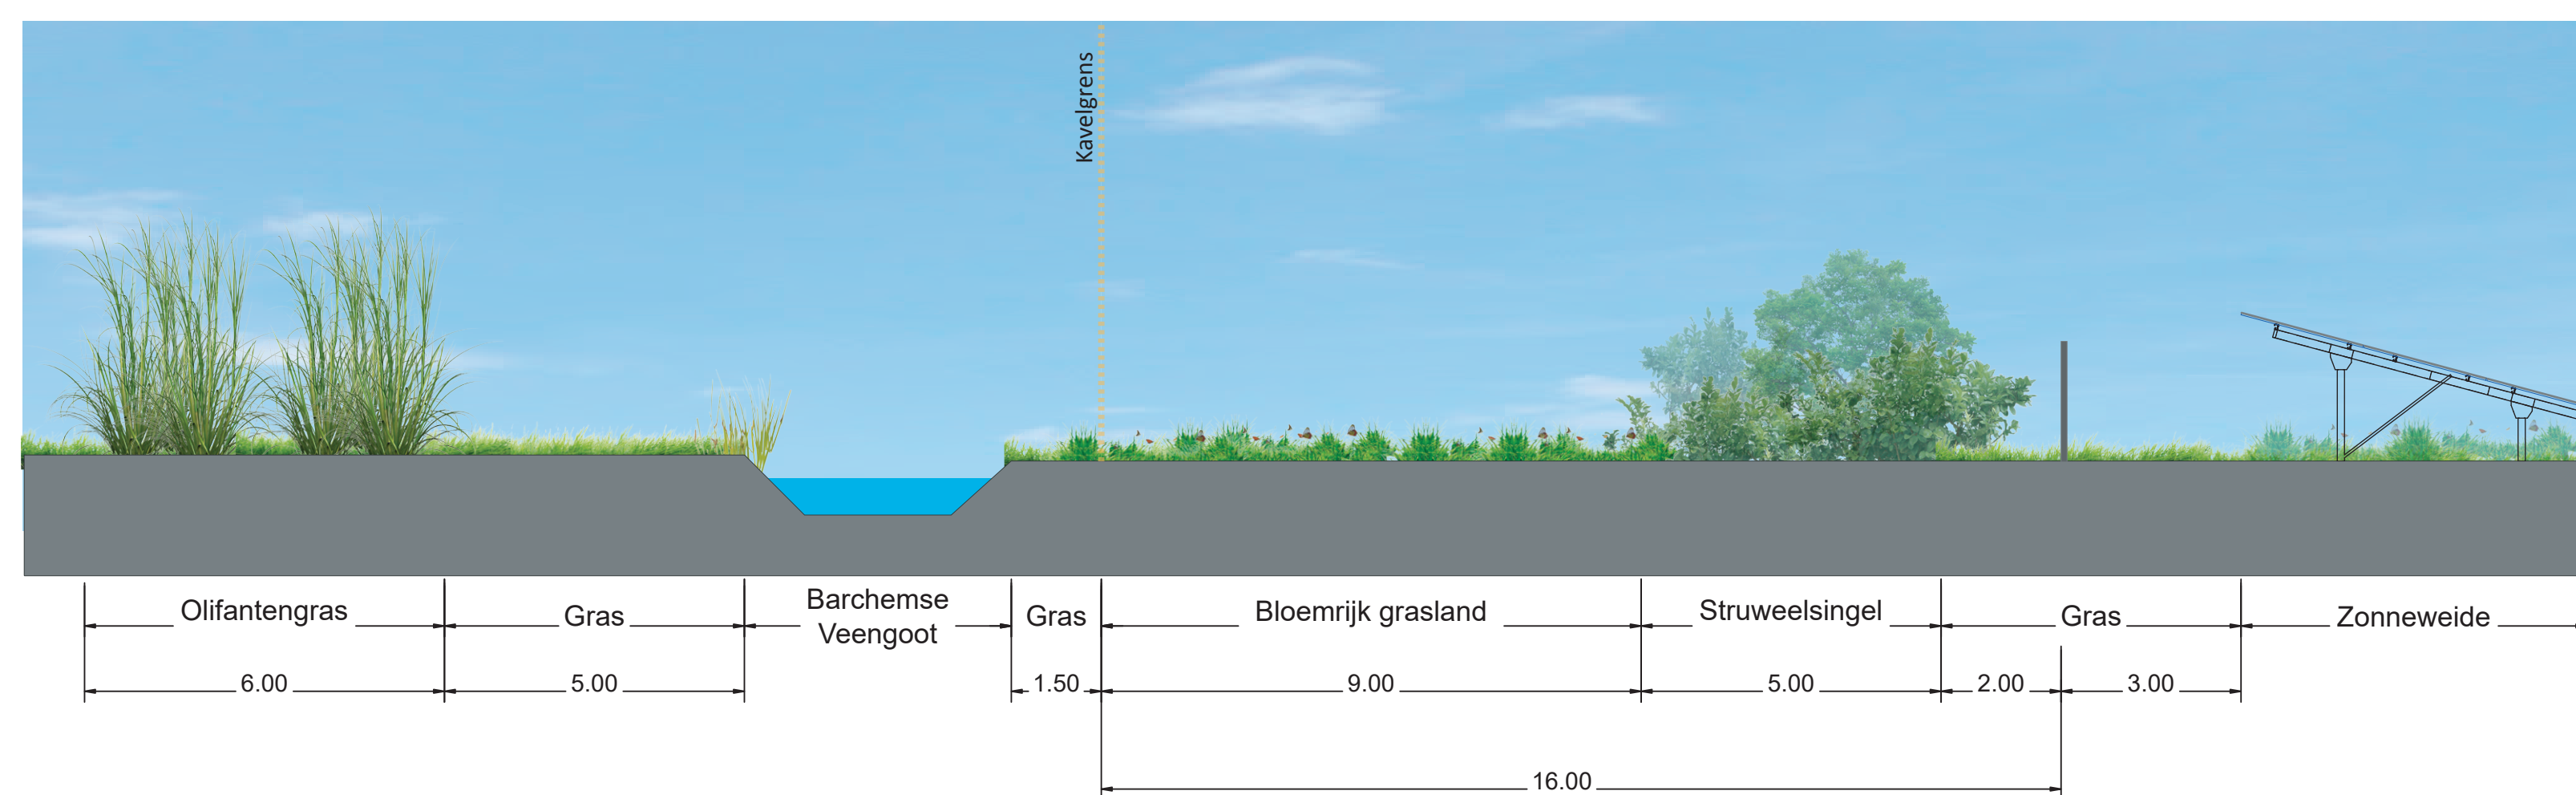

Profiel E - E'

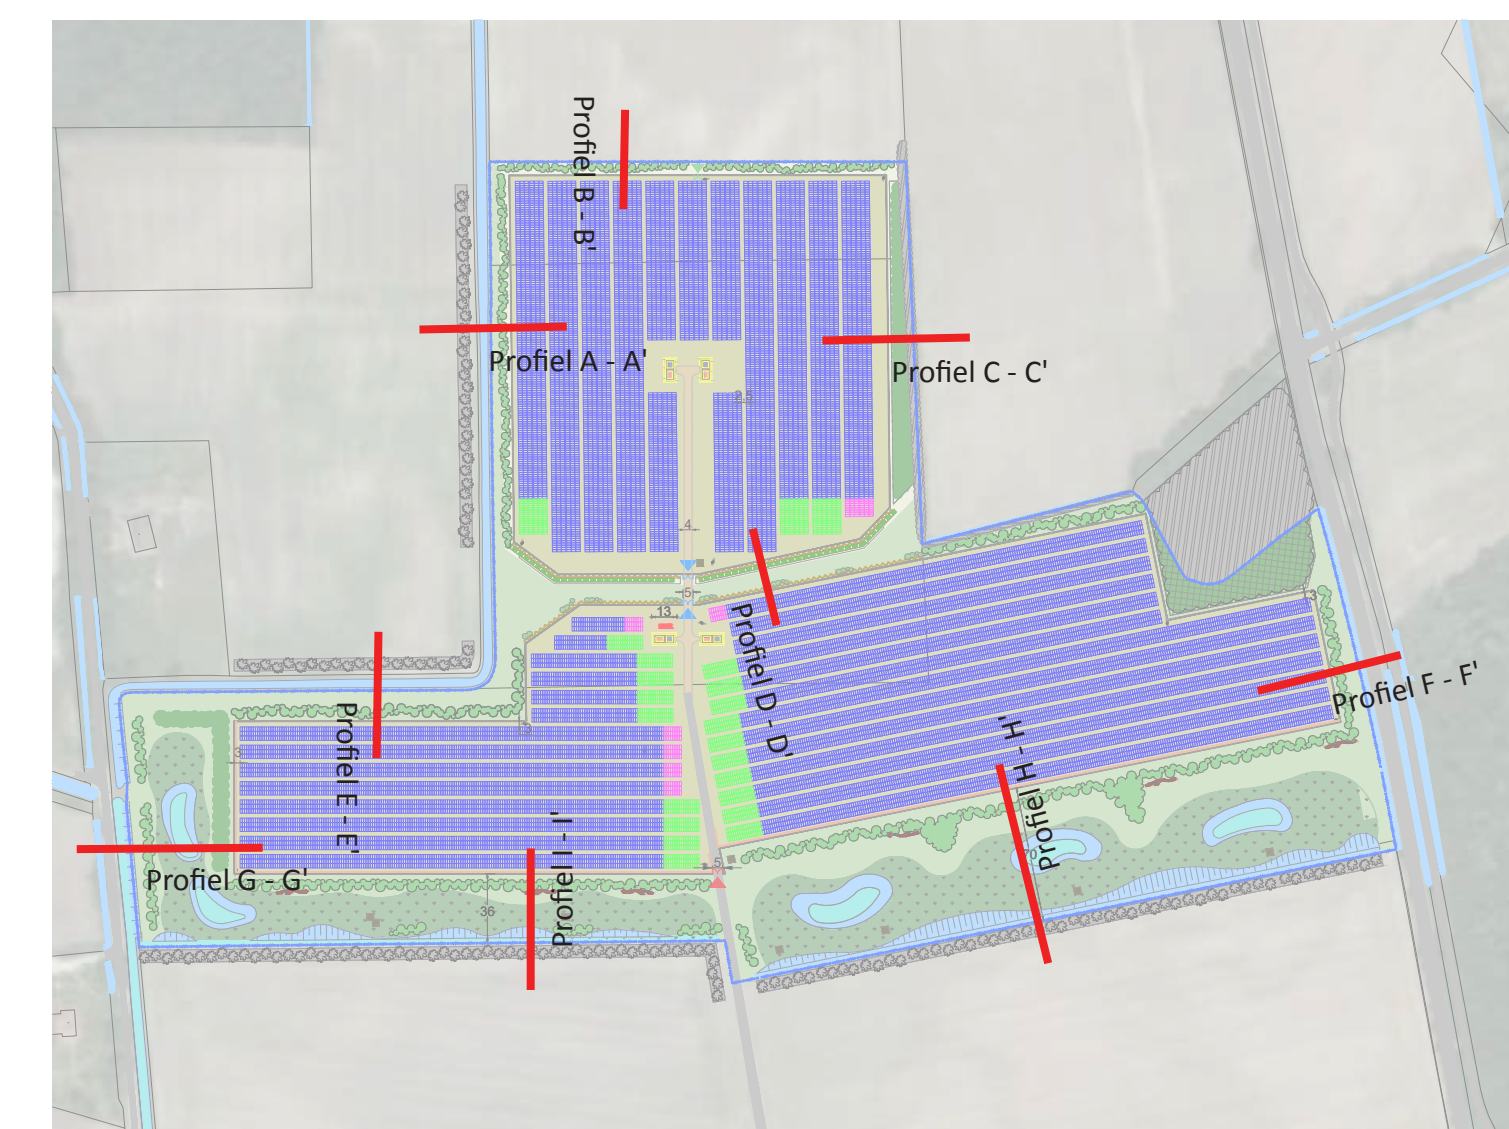

www.labeltien.nl  
info@labeltien.nl

OPDRACHTGEVER  
TPSolar  
Melbournestraat 9  
1175 RM Lijnden  
info@TPSolar.nl

PROJECTNAAM  
Zonnepark Bekenschot


ONDERDEEL  
Profielen

GETEKEND DOOR  
L. Grote Gansey


DATUM  
november 2023

SCHAAL  
1:100




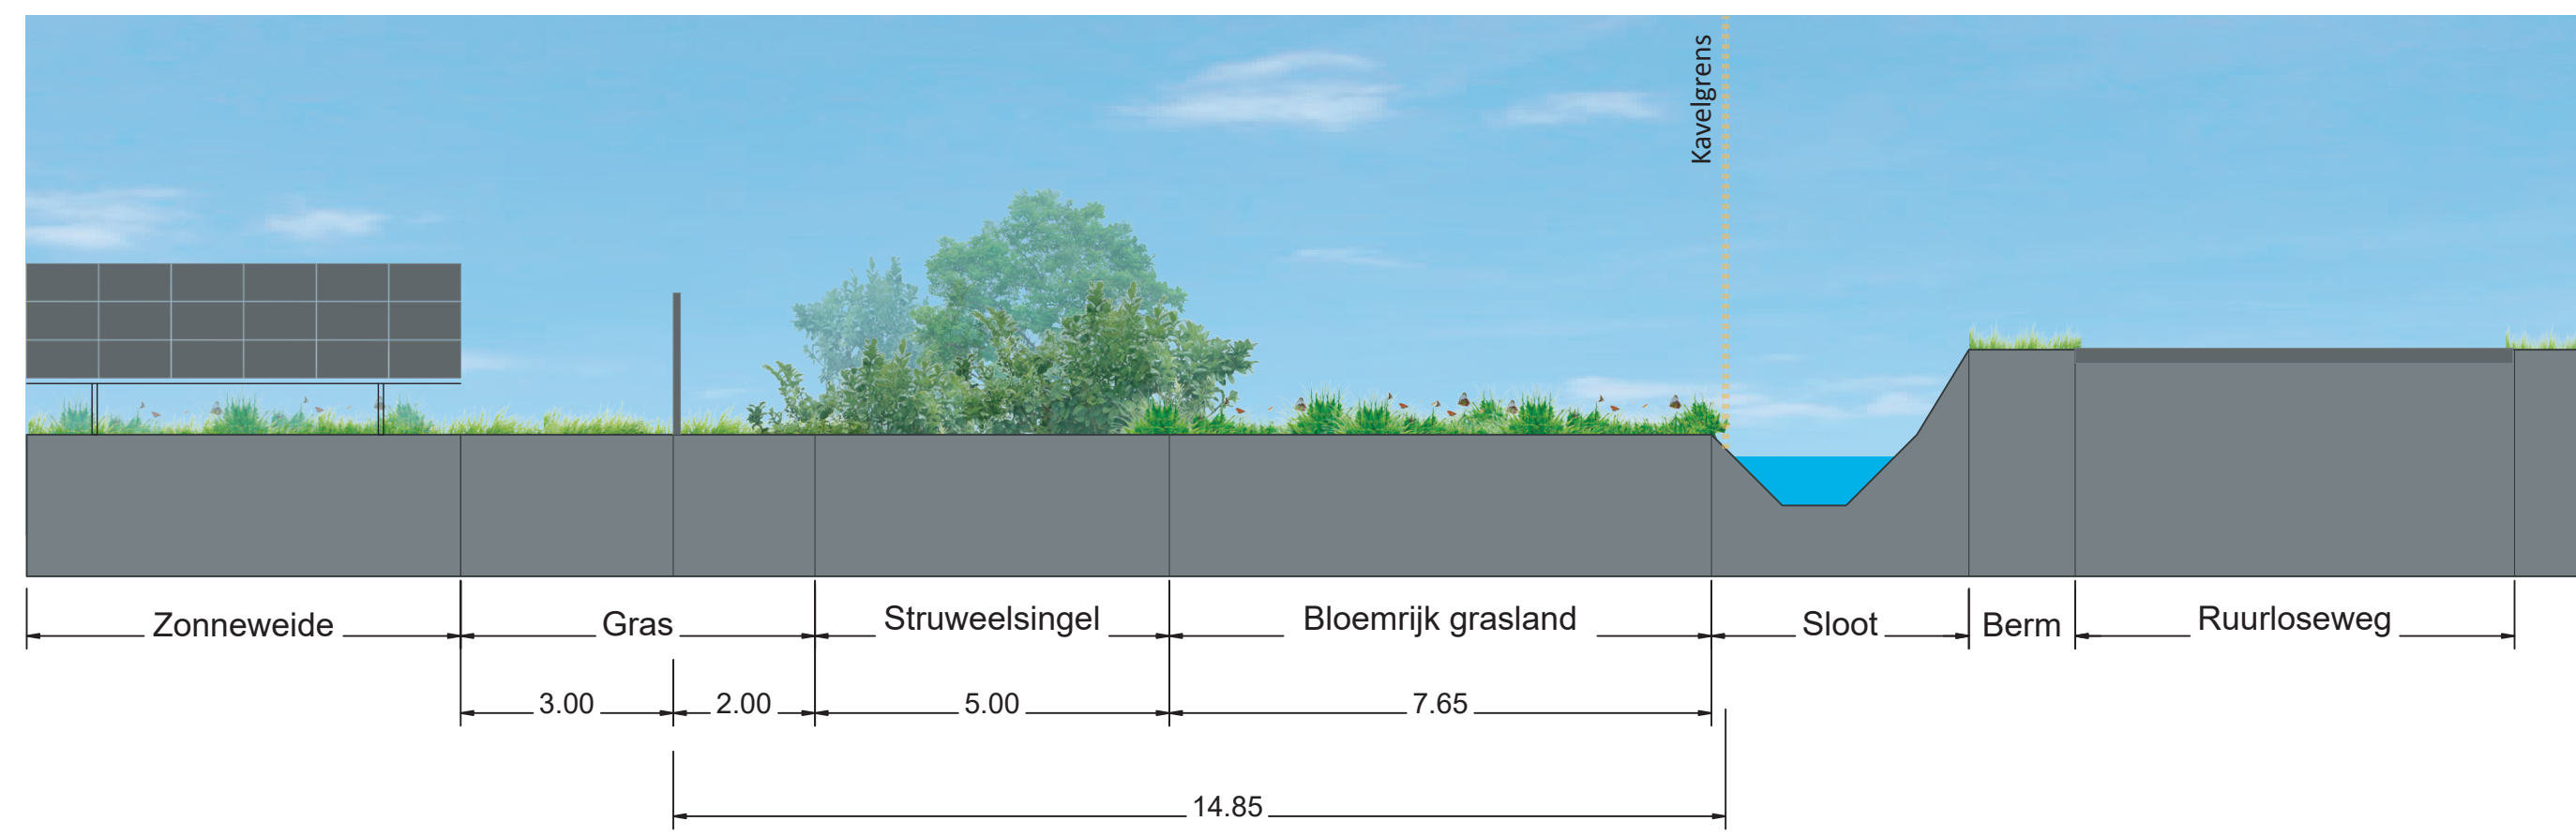


Profiel F - F'

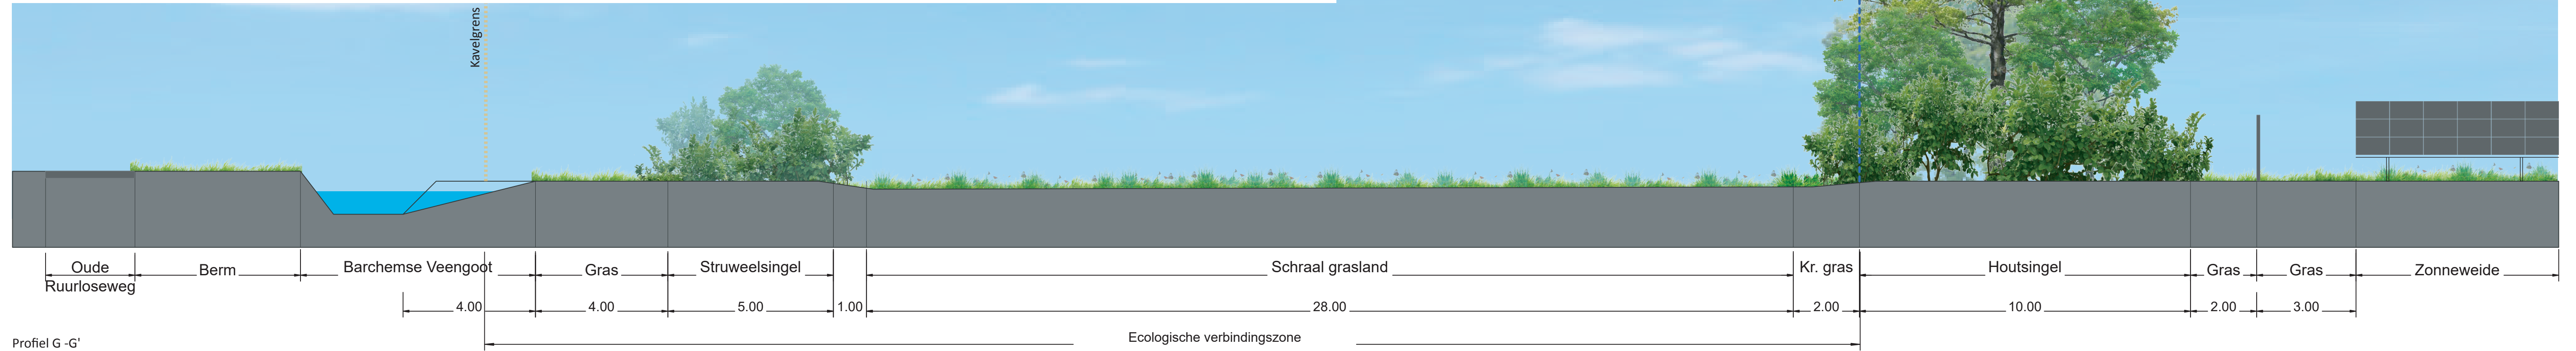

Profiel G - G'

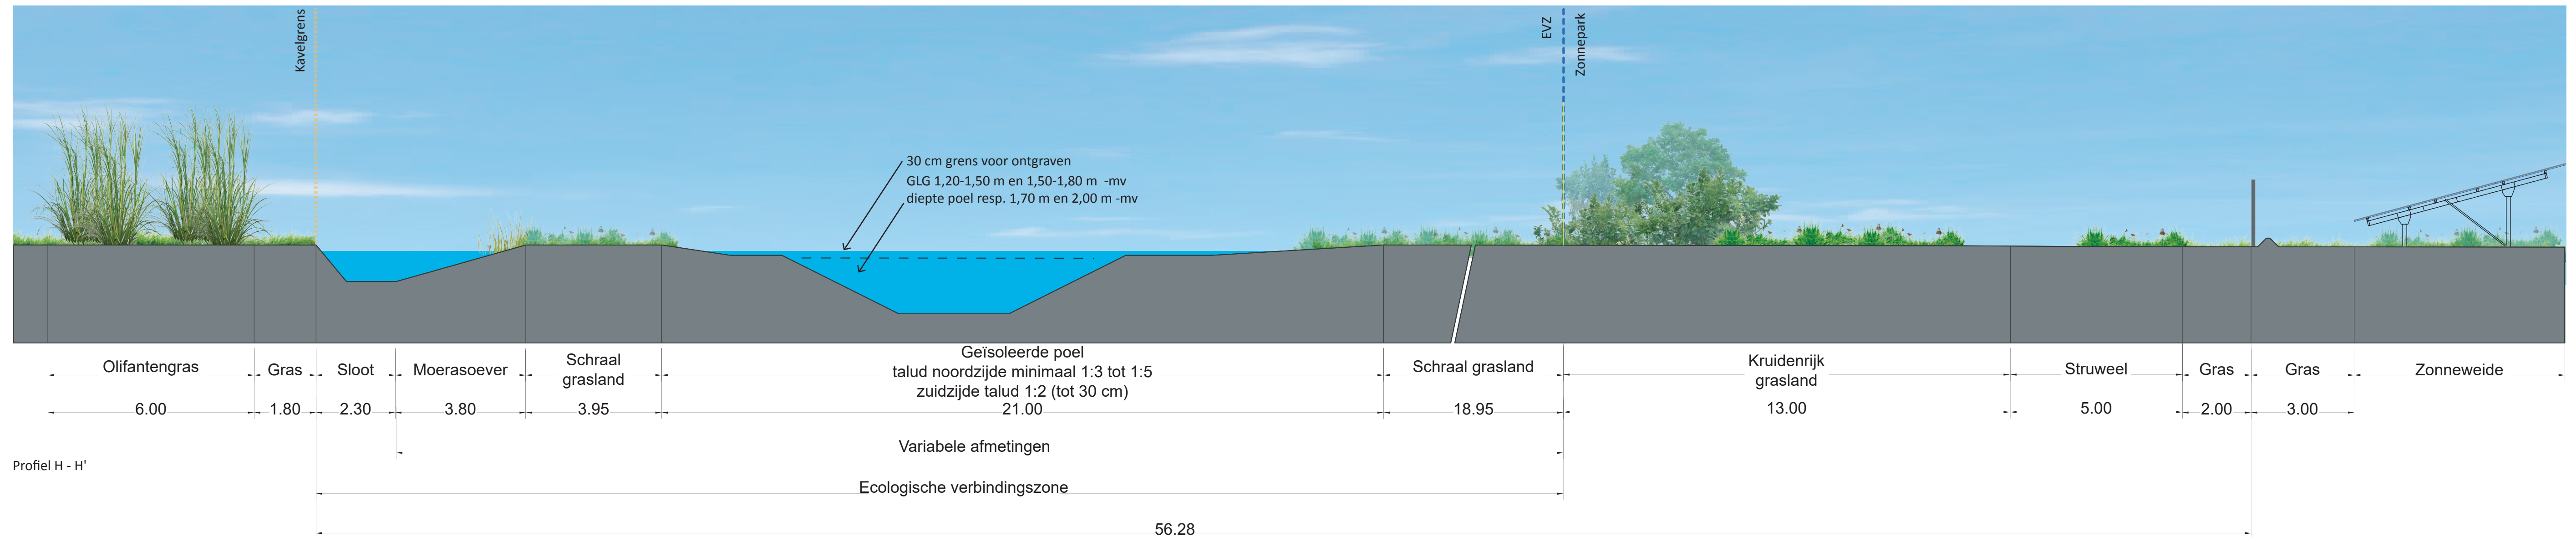

Profiel H - H'

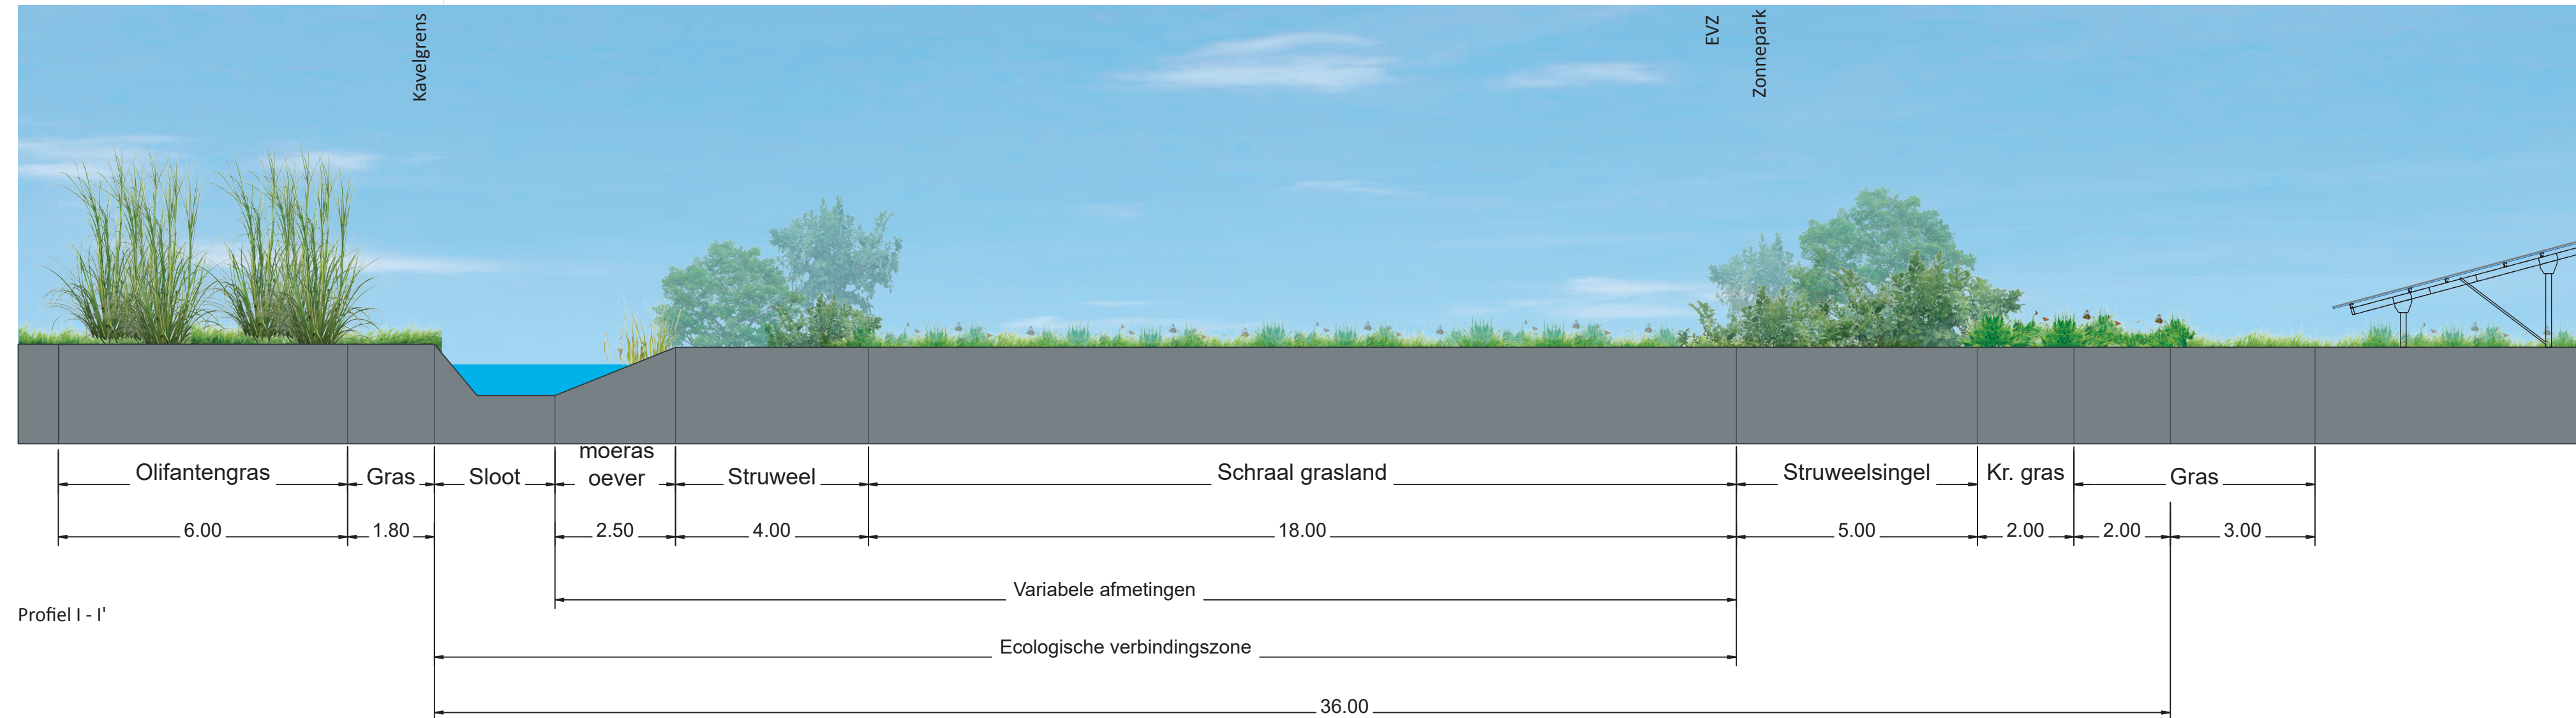

Profiel I - I'

www.labeltien.nl  
info@labeltien.nl

OPDRACHTGEVER  
TPSolar  
Melbournestraat 9  
1175 RM Lijnden  
info@TPSolar.nl

PROJECTNAAM  
Zonnepark Bekenschot

ONDERDEEL  
Profielen

GETEKEND DOOR  
L. Grote Gansey


DATUM  
november 2023

SCHAAL  
1:100



# Zonnepark

ONTWERP LANDSCHAPPELIJKE  
INPASSING - BEKENSCHOT

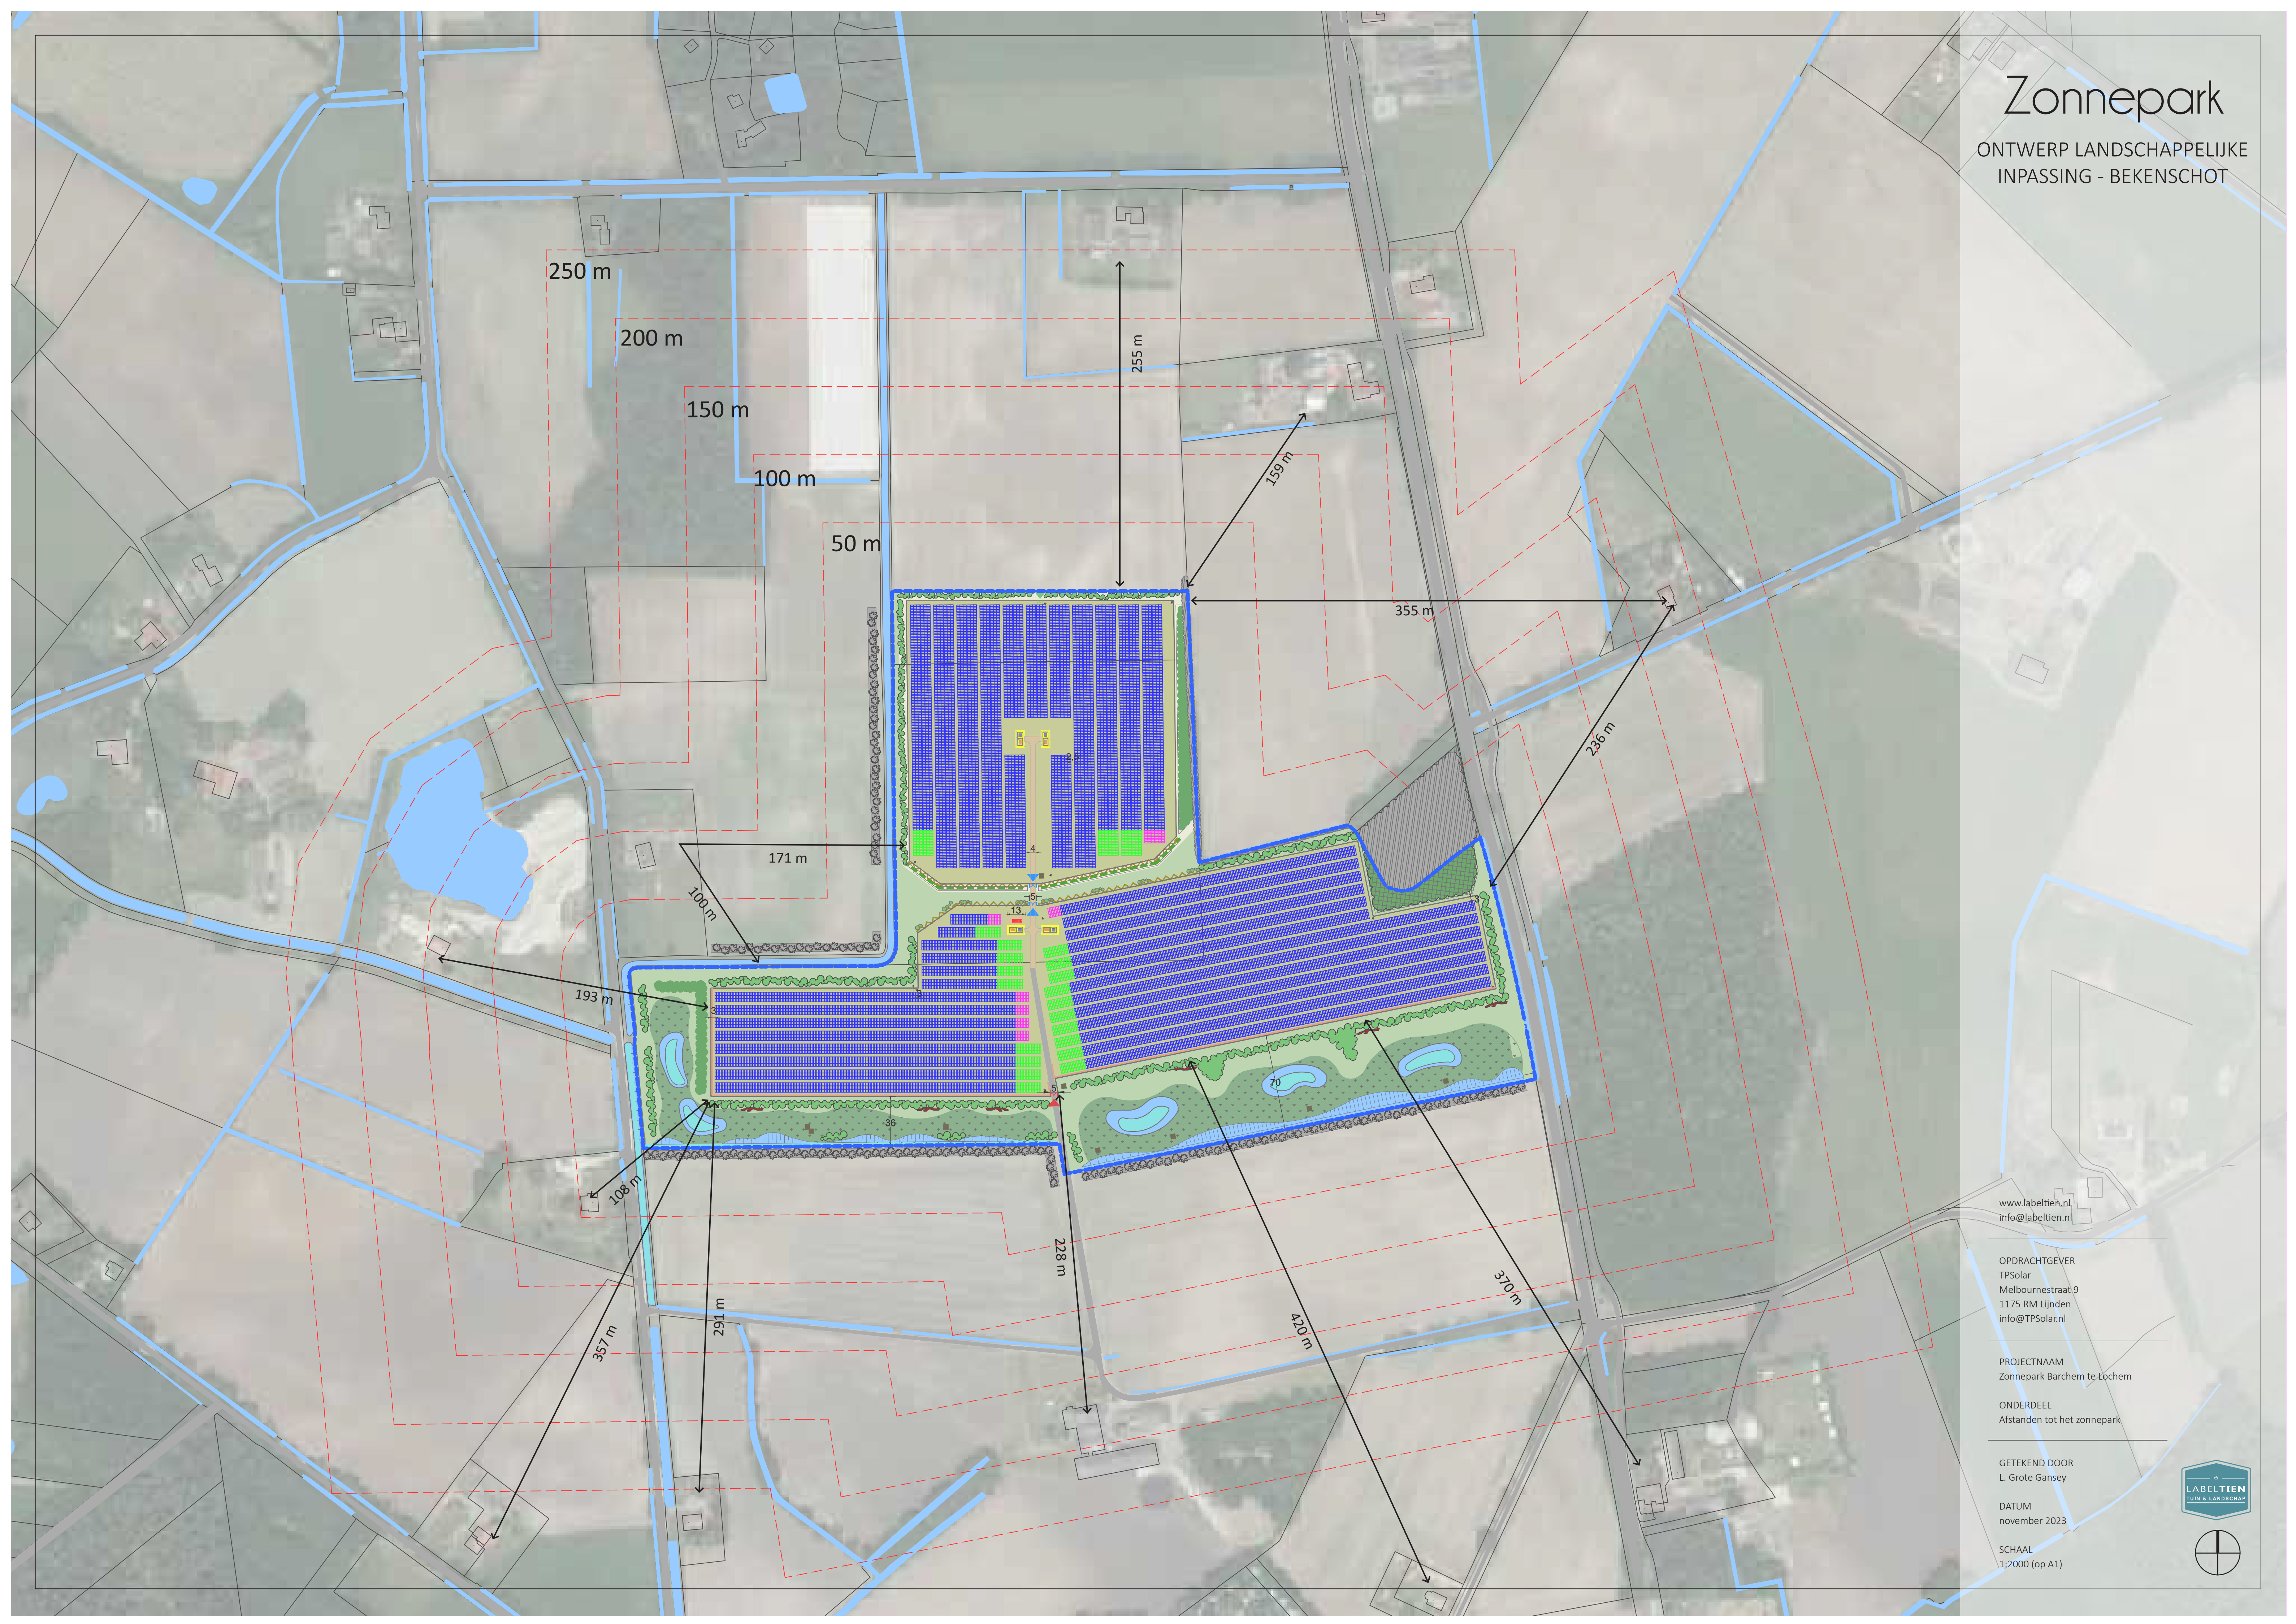

www.labeltien.nl  
info@labeltien.nl

OPDRACHTGEVER  
TPSolar  
Melbournestraat 9  
1175 RM Lijnden  
info@TPSolar.nl

PROJECTNAAM  
Zonnepark Barchem te Lochem

ONDERDEEL  
Afstanden tot het zonnepark

GETEKEND DOOR  
L. Grote Gansey

DATUM  
november 2023

SCHAAL  
1:2000 (op A1)

