

Zonnepark HOOFDWEG

LEGENDA

-  Bestaande bomen
Indicatief weergegeven
-  Ontwikkelen rietkragen langs
verflauwde talud
Behoud zicht op akkerland
-  Ontwikkelen struweelsingel
bestaande uit bes en noten
drogende inheemse soorten
Kruidrijk grasland
-  Grasland
extensief onderhoud
-  Bijenhotel
-  Aanleg van takkenrillen
-  Onderhoudspad (halfverharding)
nestlocaties voor de wilde bij
-  Keerpunt
-  Hekwerk
-  Struipad
-  Potentiële voortzetting struipad
i.h.k.v. Groene Carre Noord
-  Opslagcontainer
-  Omvormer/travostation
Inkoopstation (buiten hekwerk)
-  Hoofdingang
-  Plangrens

www.labeltien.nl
info@labeltien.nl

OPDRACHTGEVER
TPSolar
Melbournestraat 9
1175 RM Lijnden
info@TPSolar.nl

PROJECTNAAM
Zonnepark Hoofdweg


ONDERDEEL
Landschappelijke inpassing

GETEKEND DOOR
L. Grote Ganssey


DATUM
januari 2024

SCHAAL
1:1500




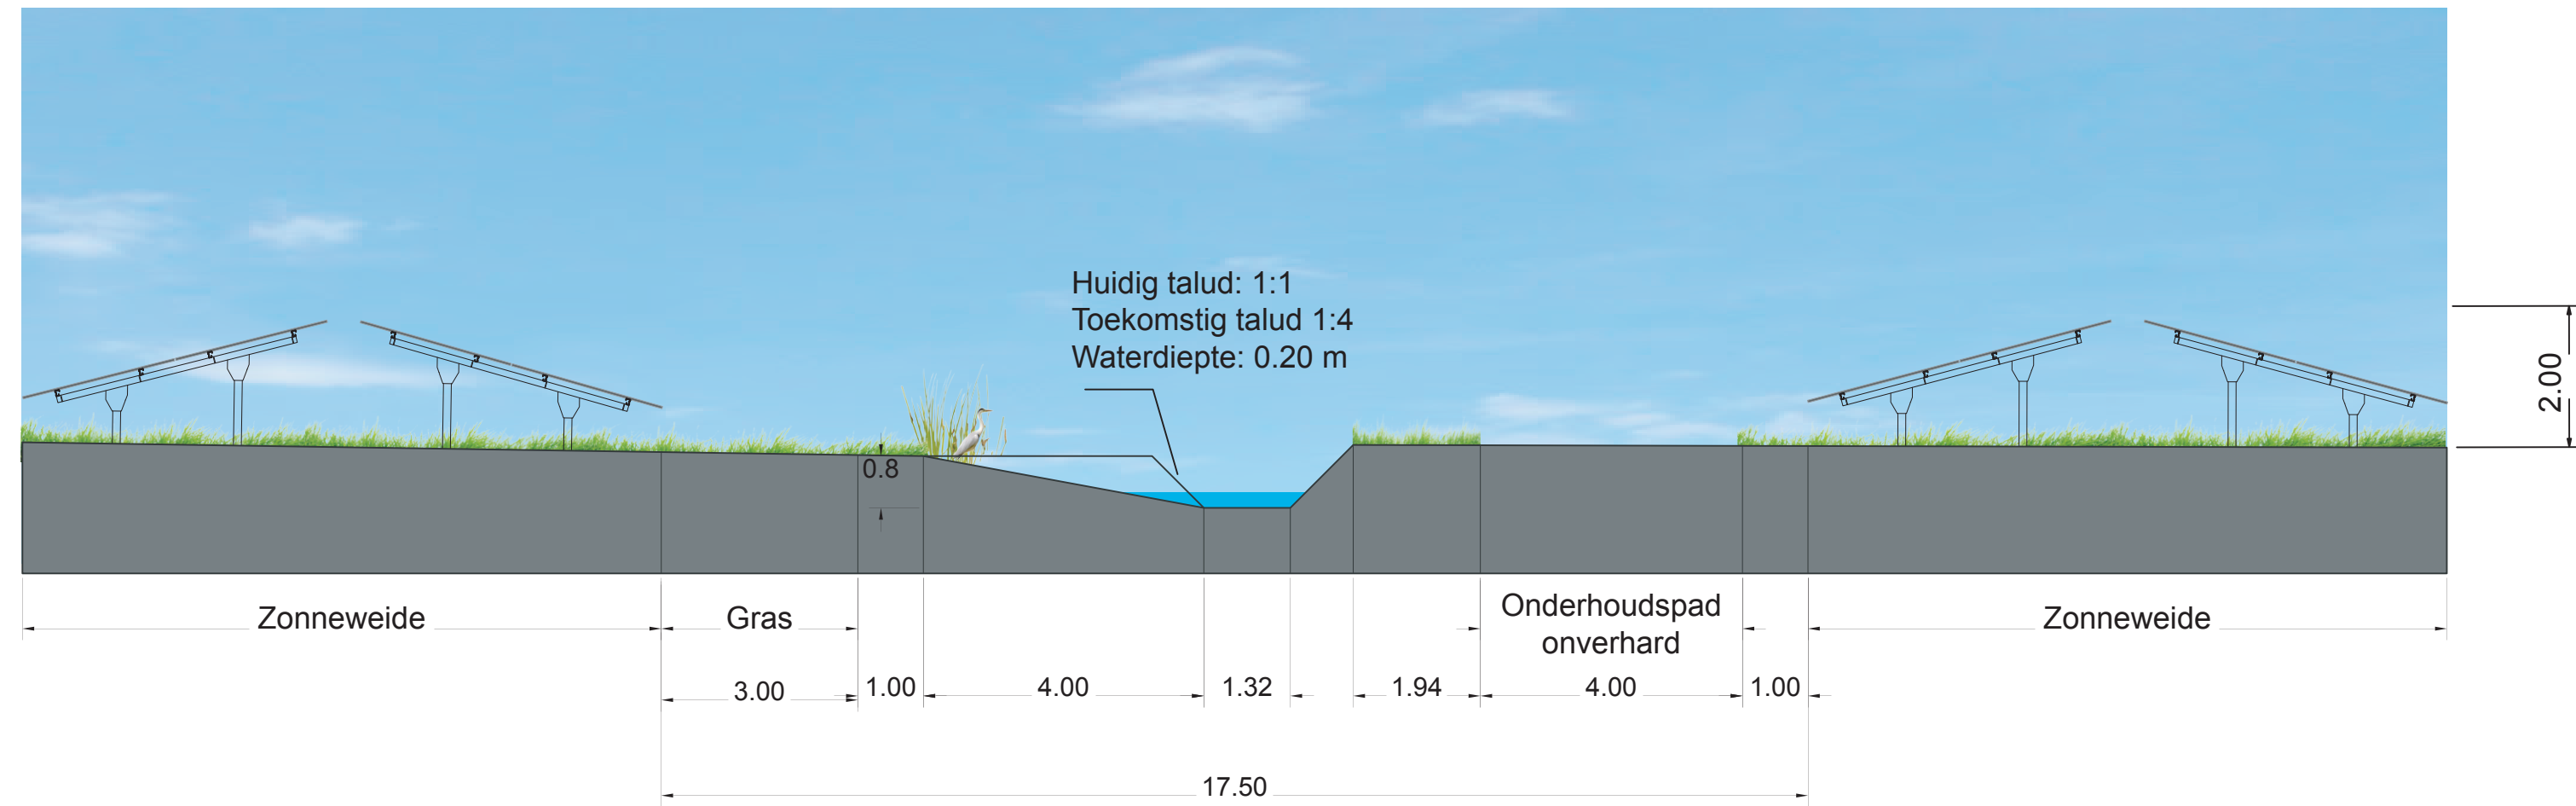


Profiel 1.

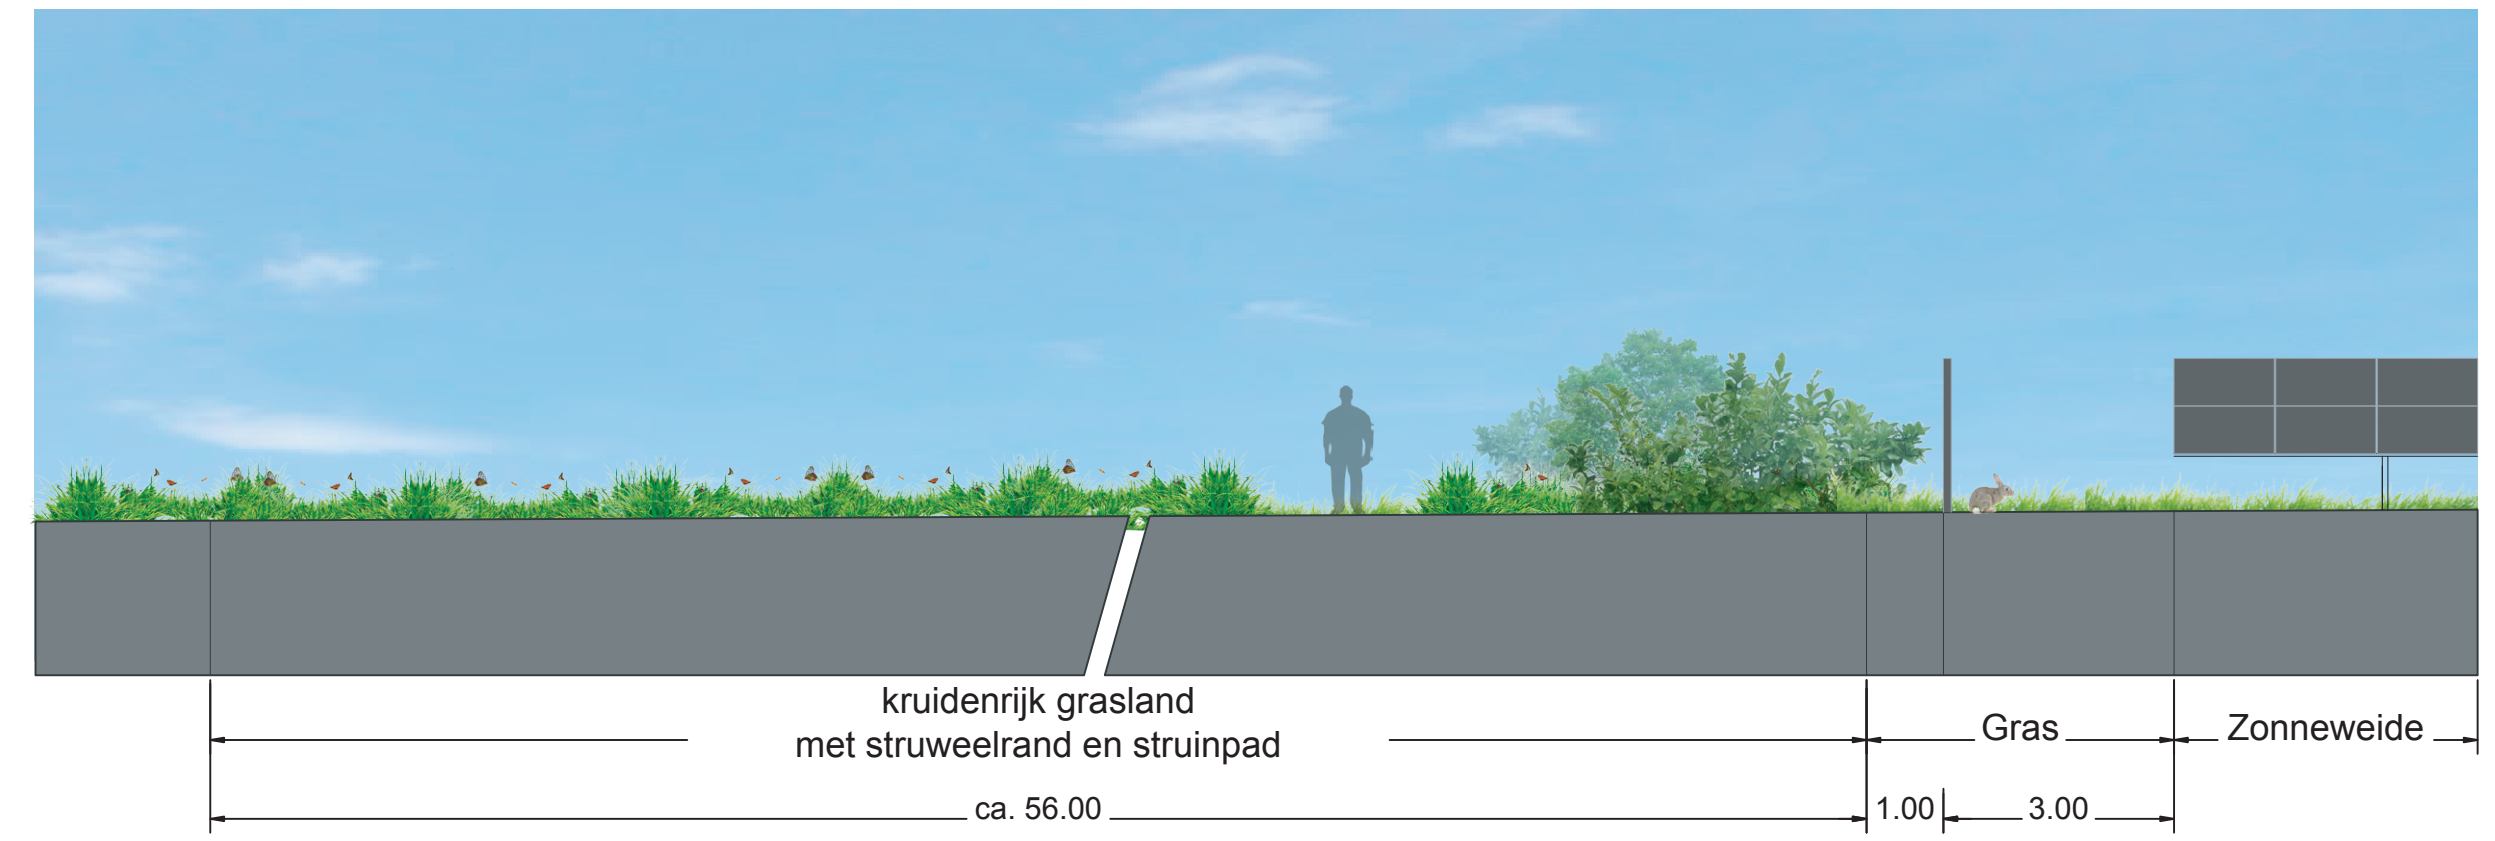



Profiel 2.

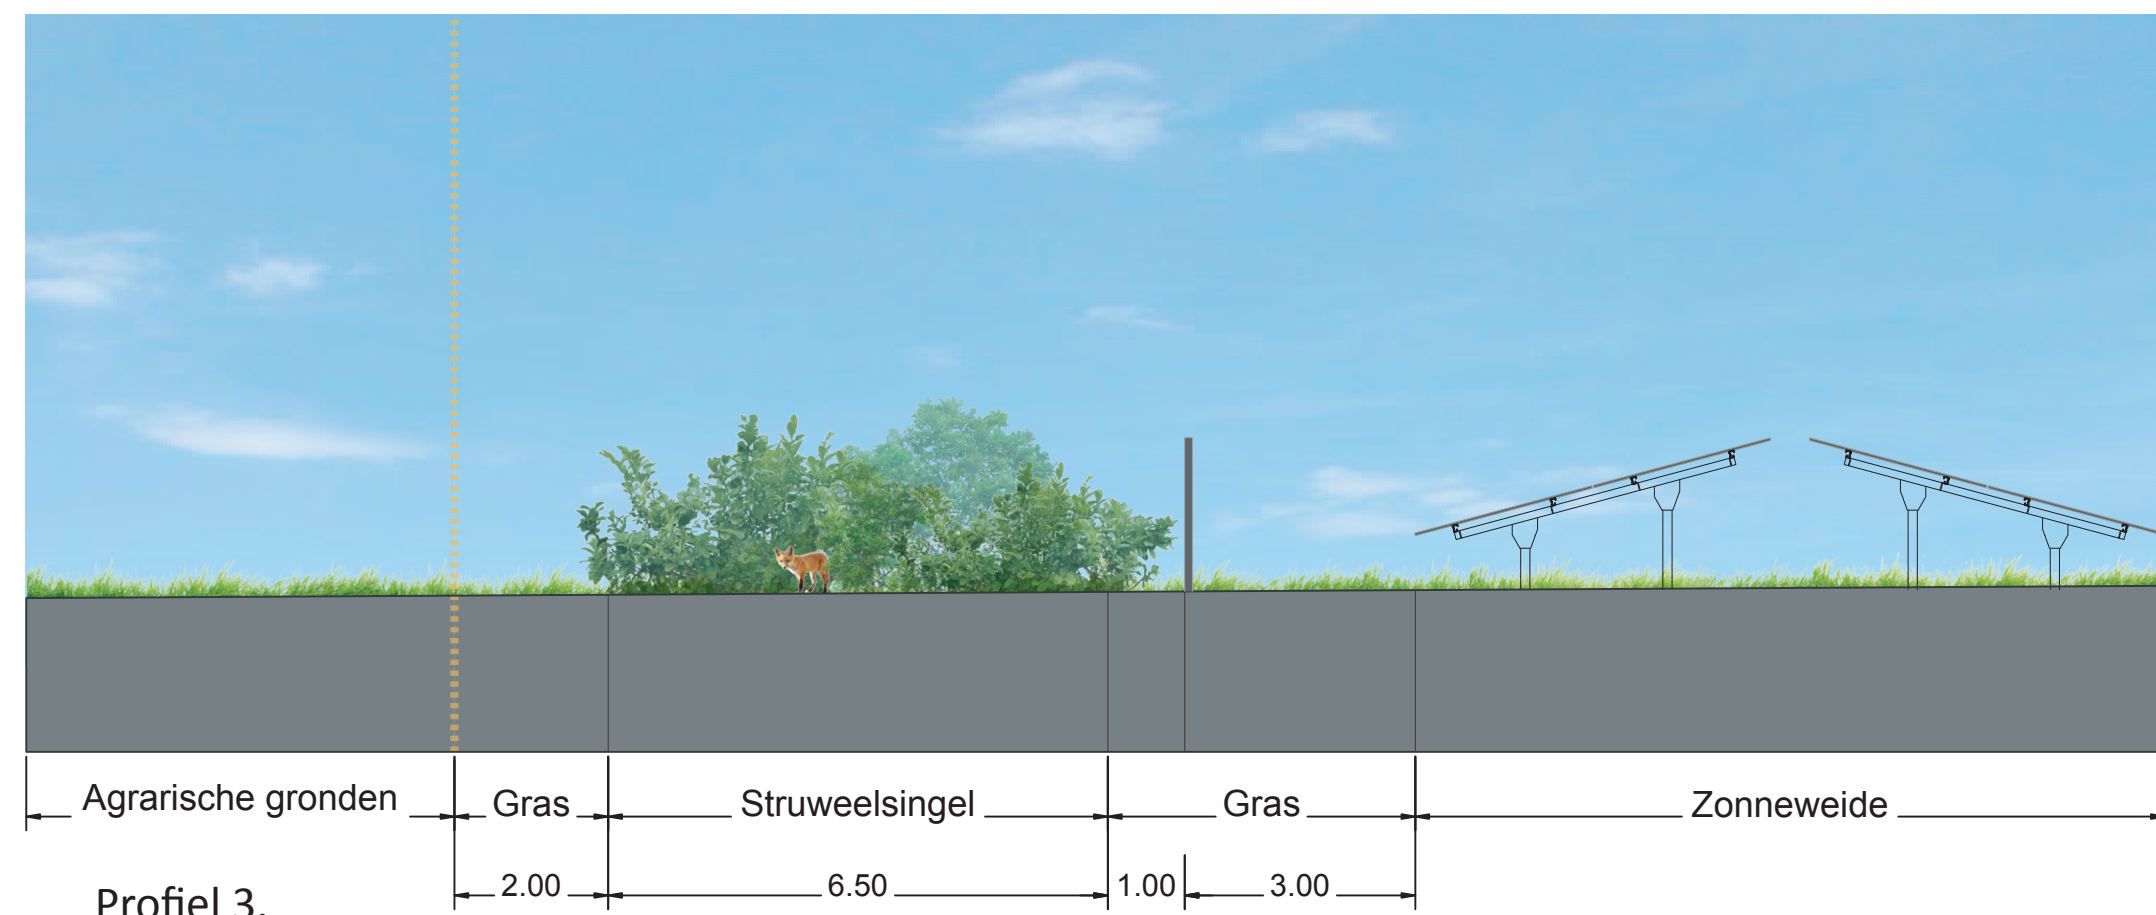


Profiel 3.

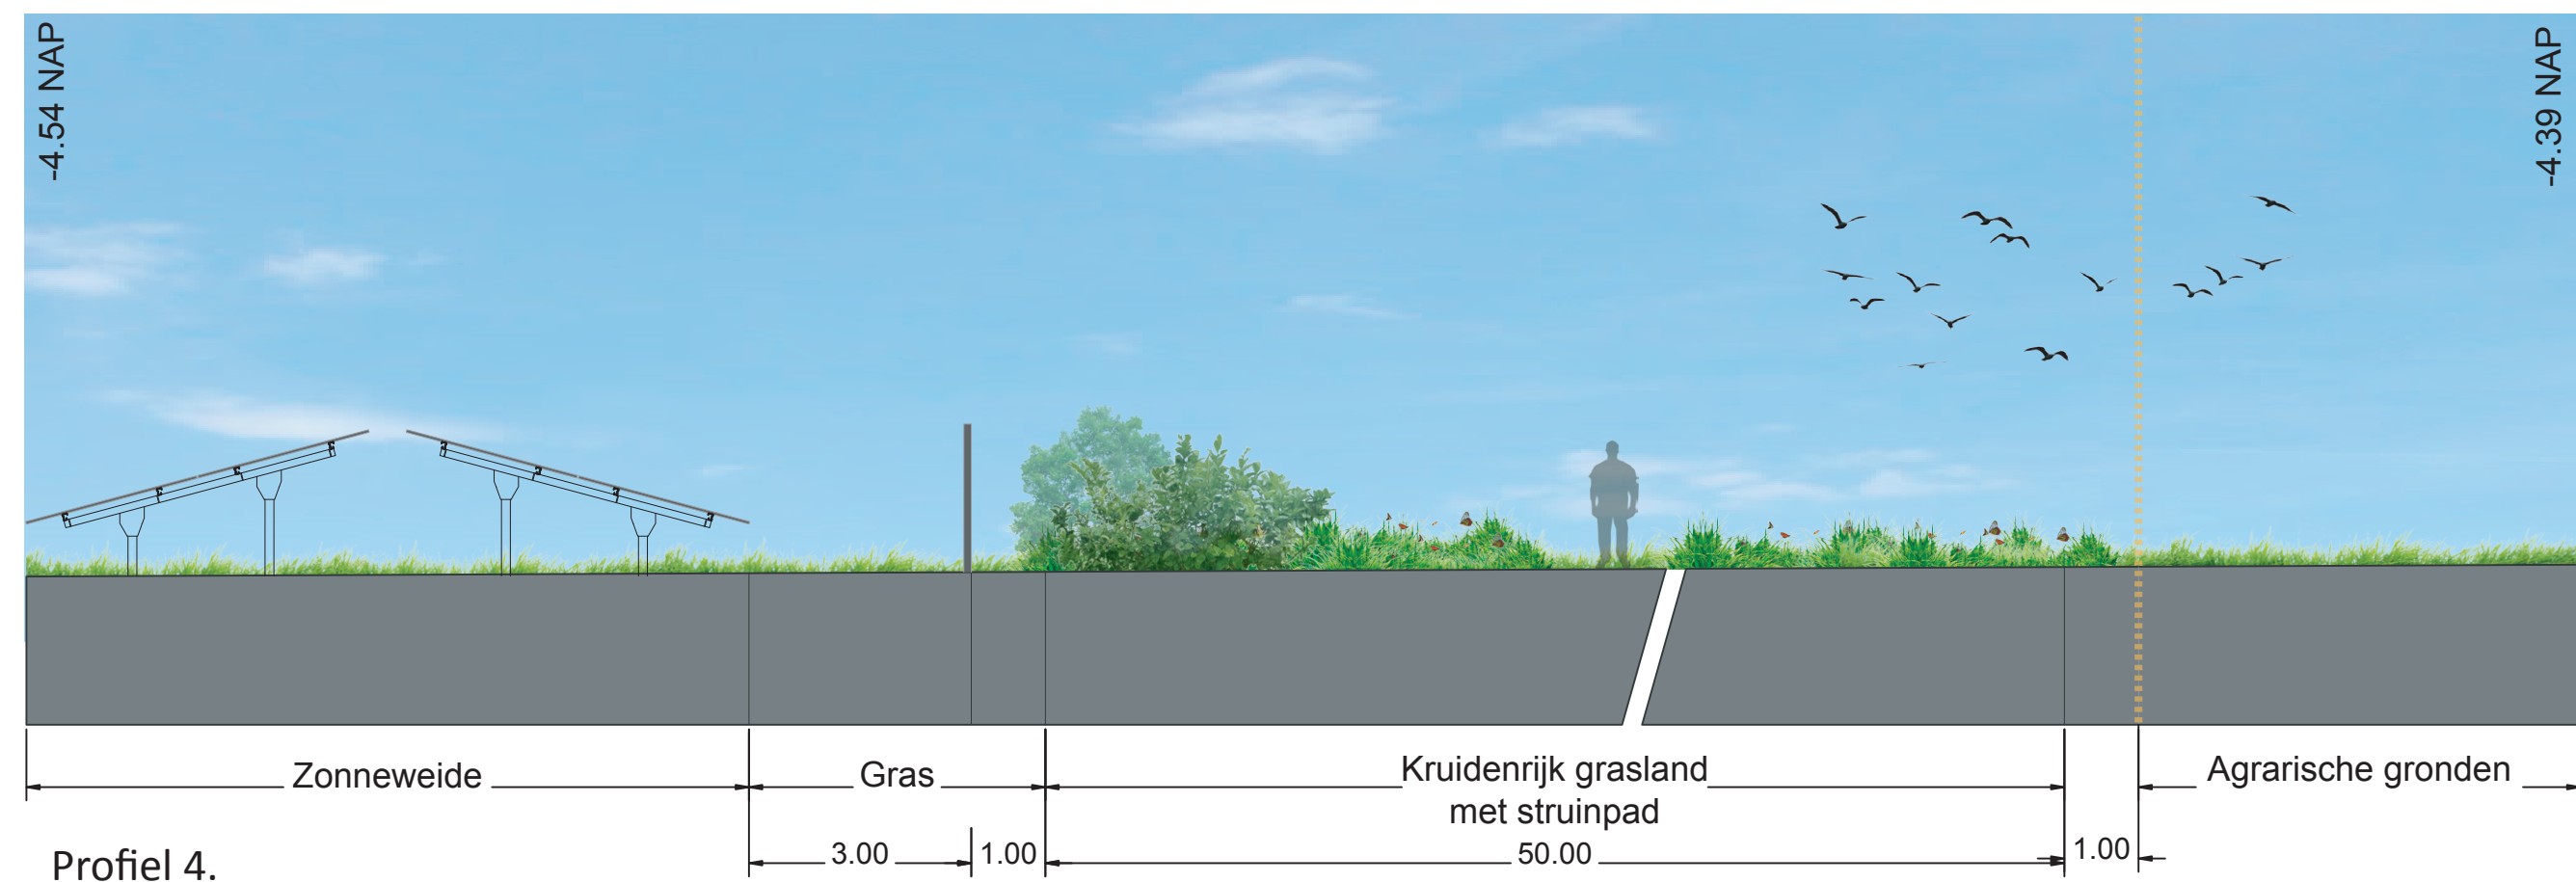

Profiel 4.

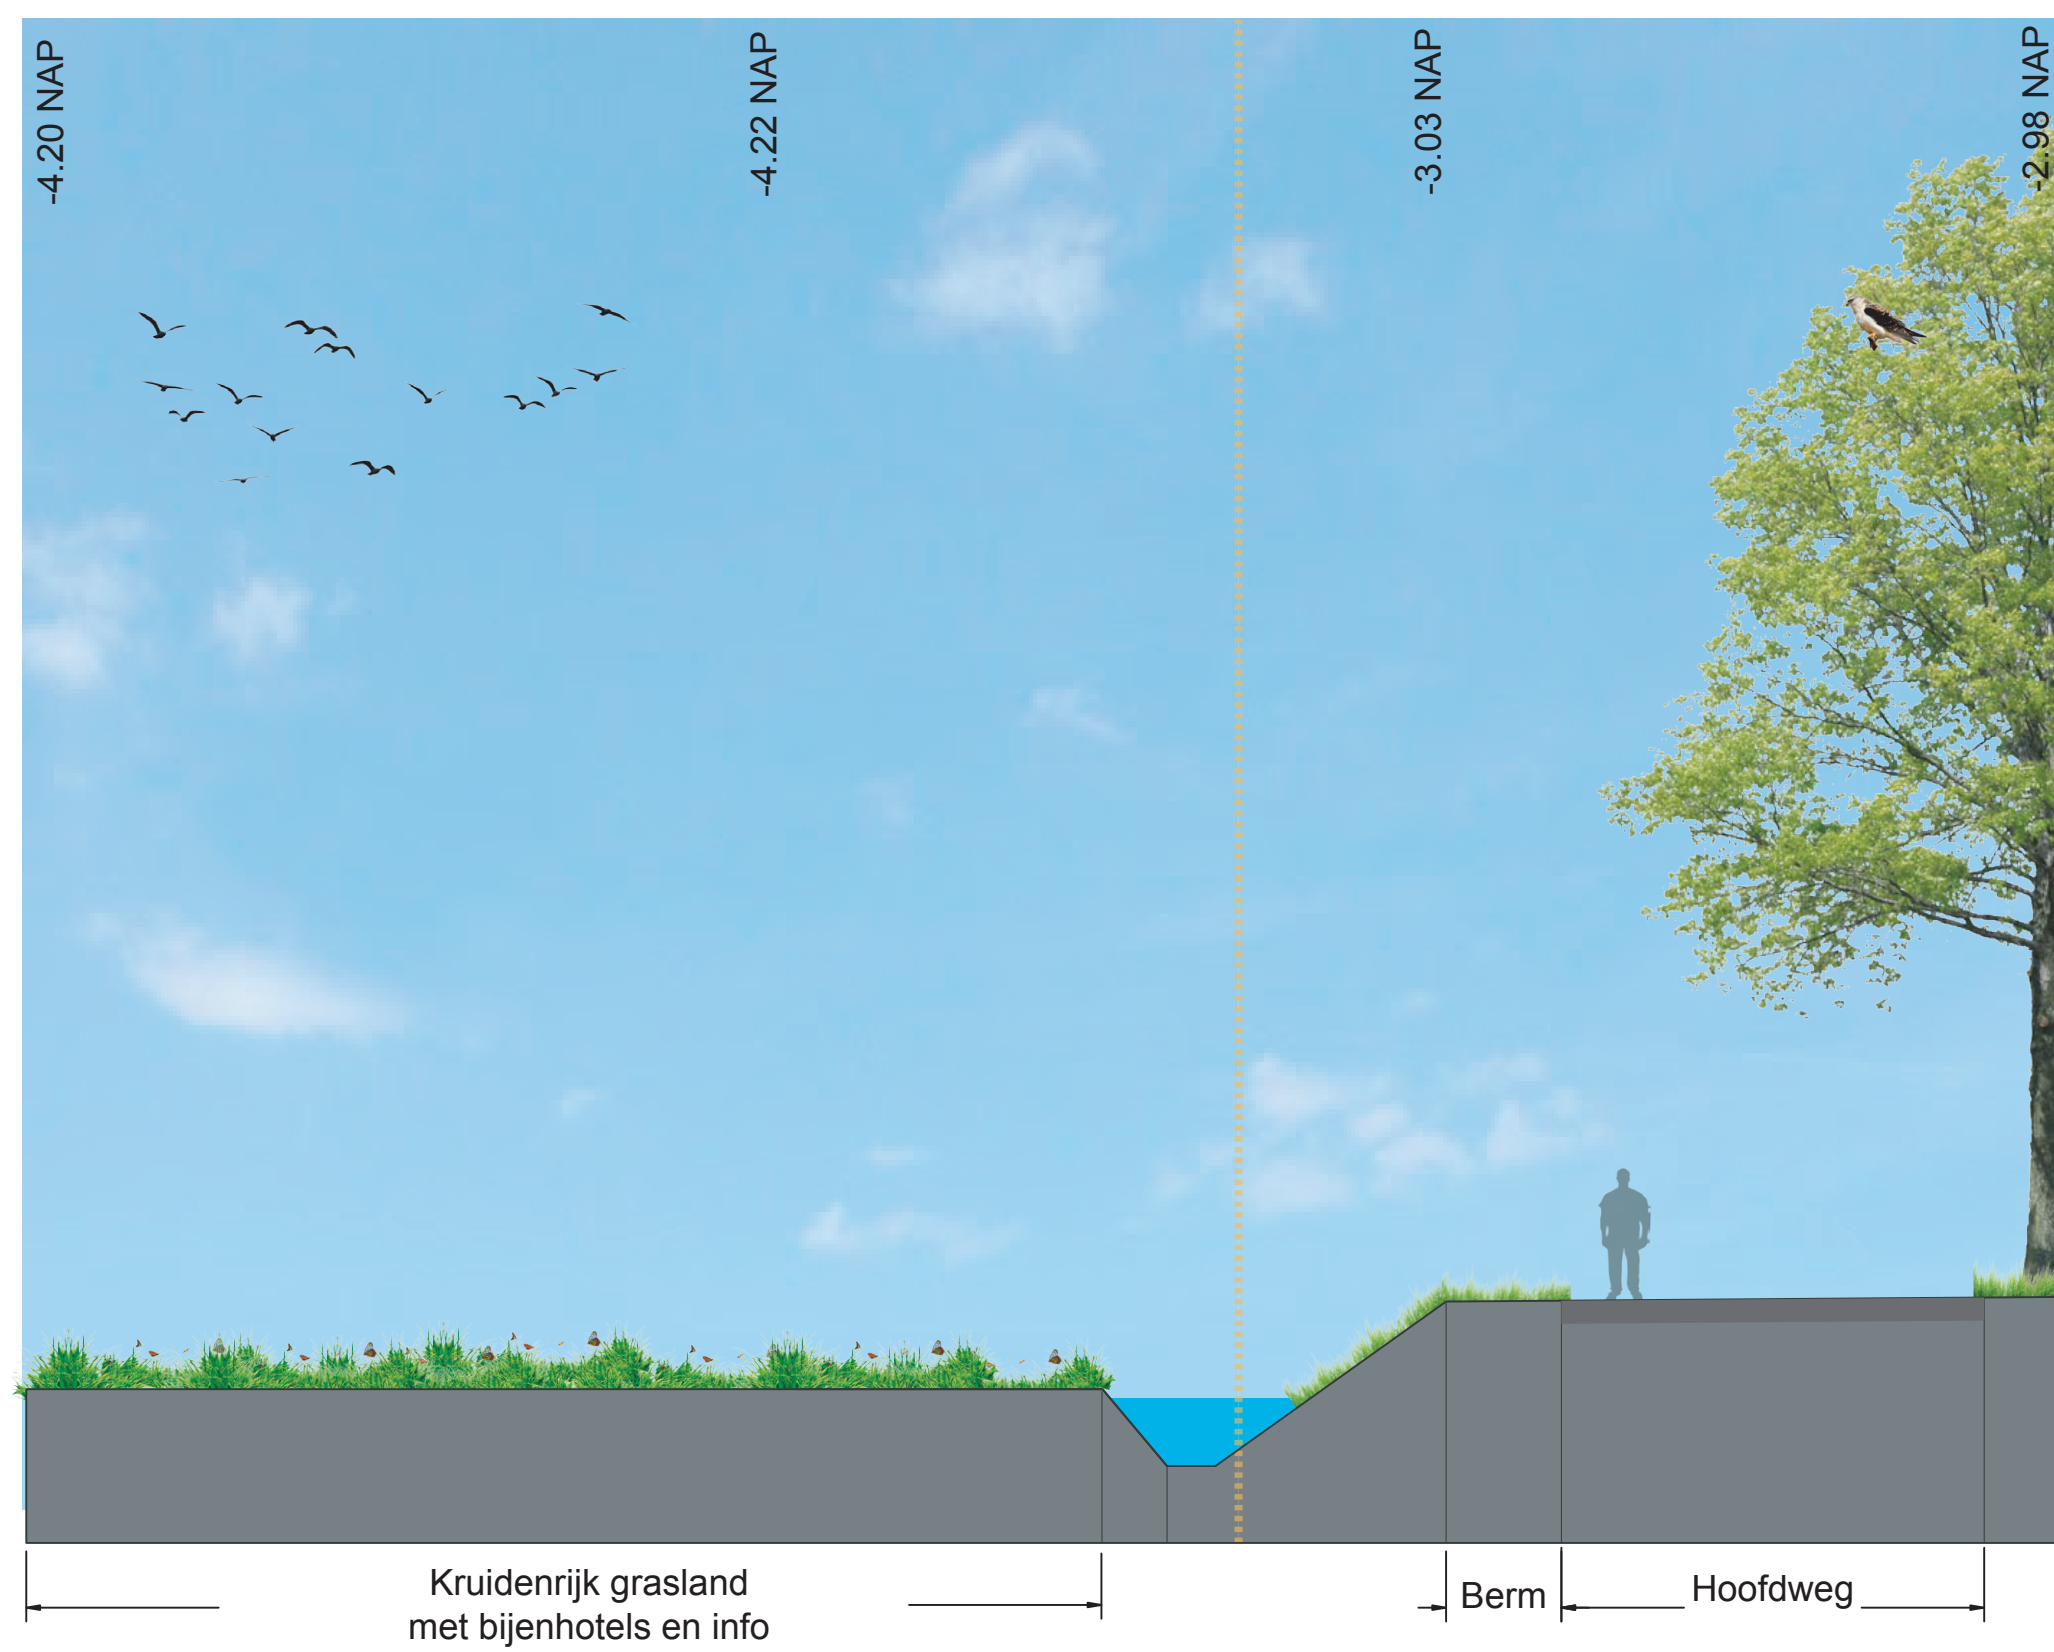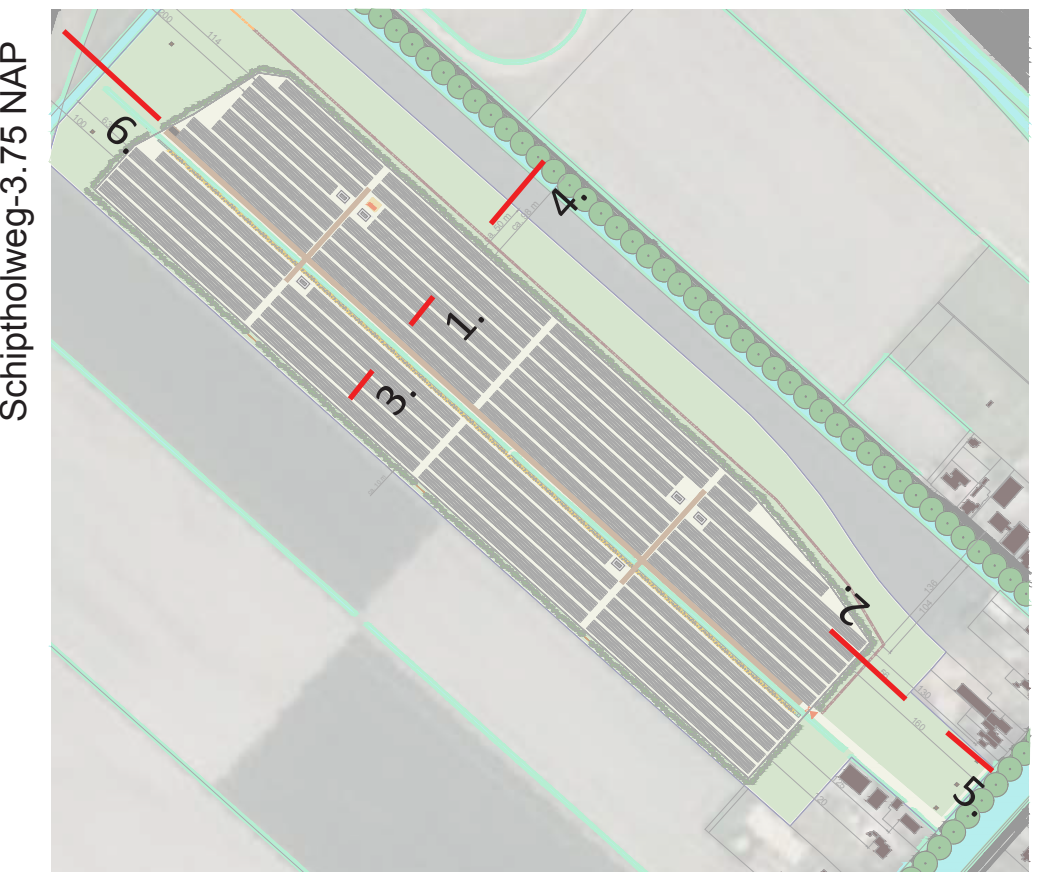

Profiel 5.

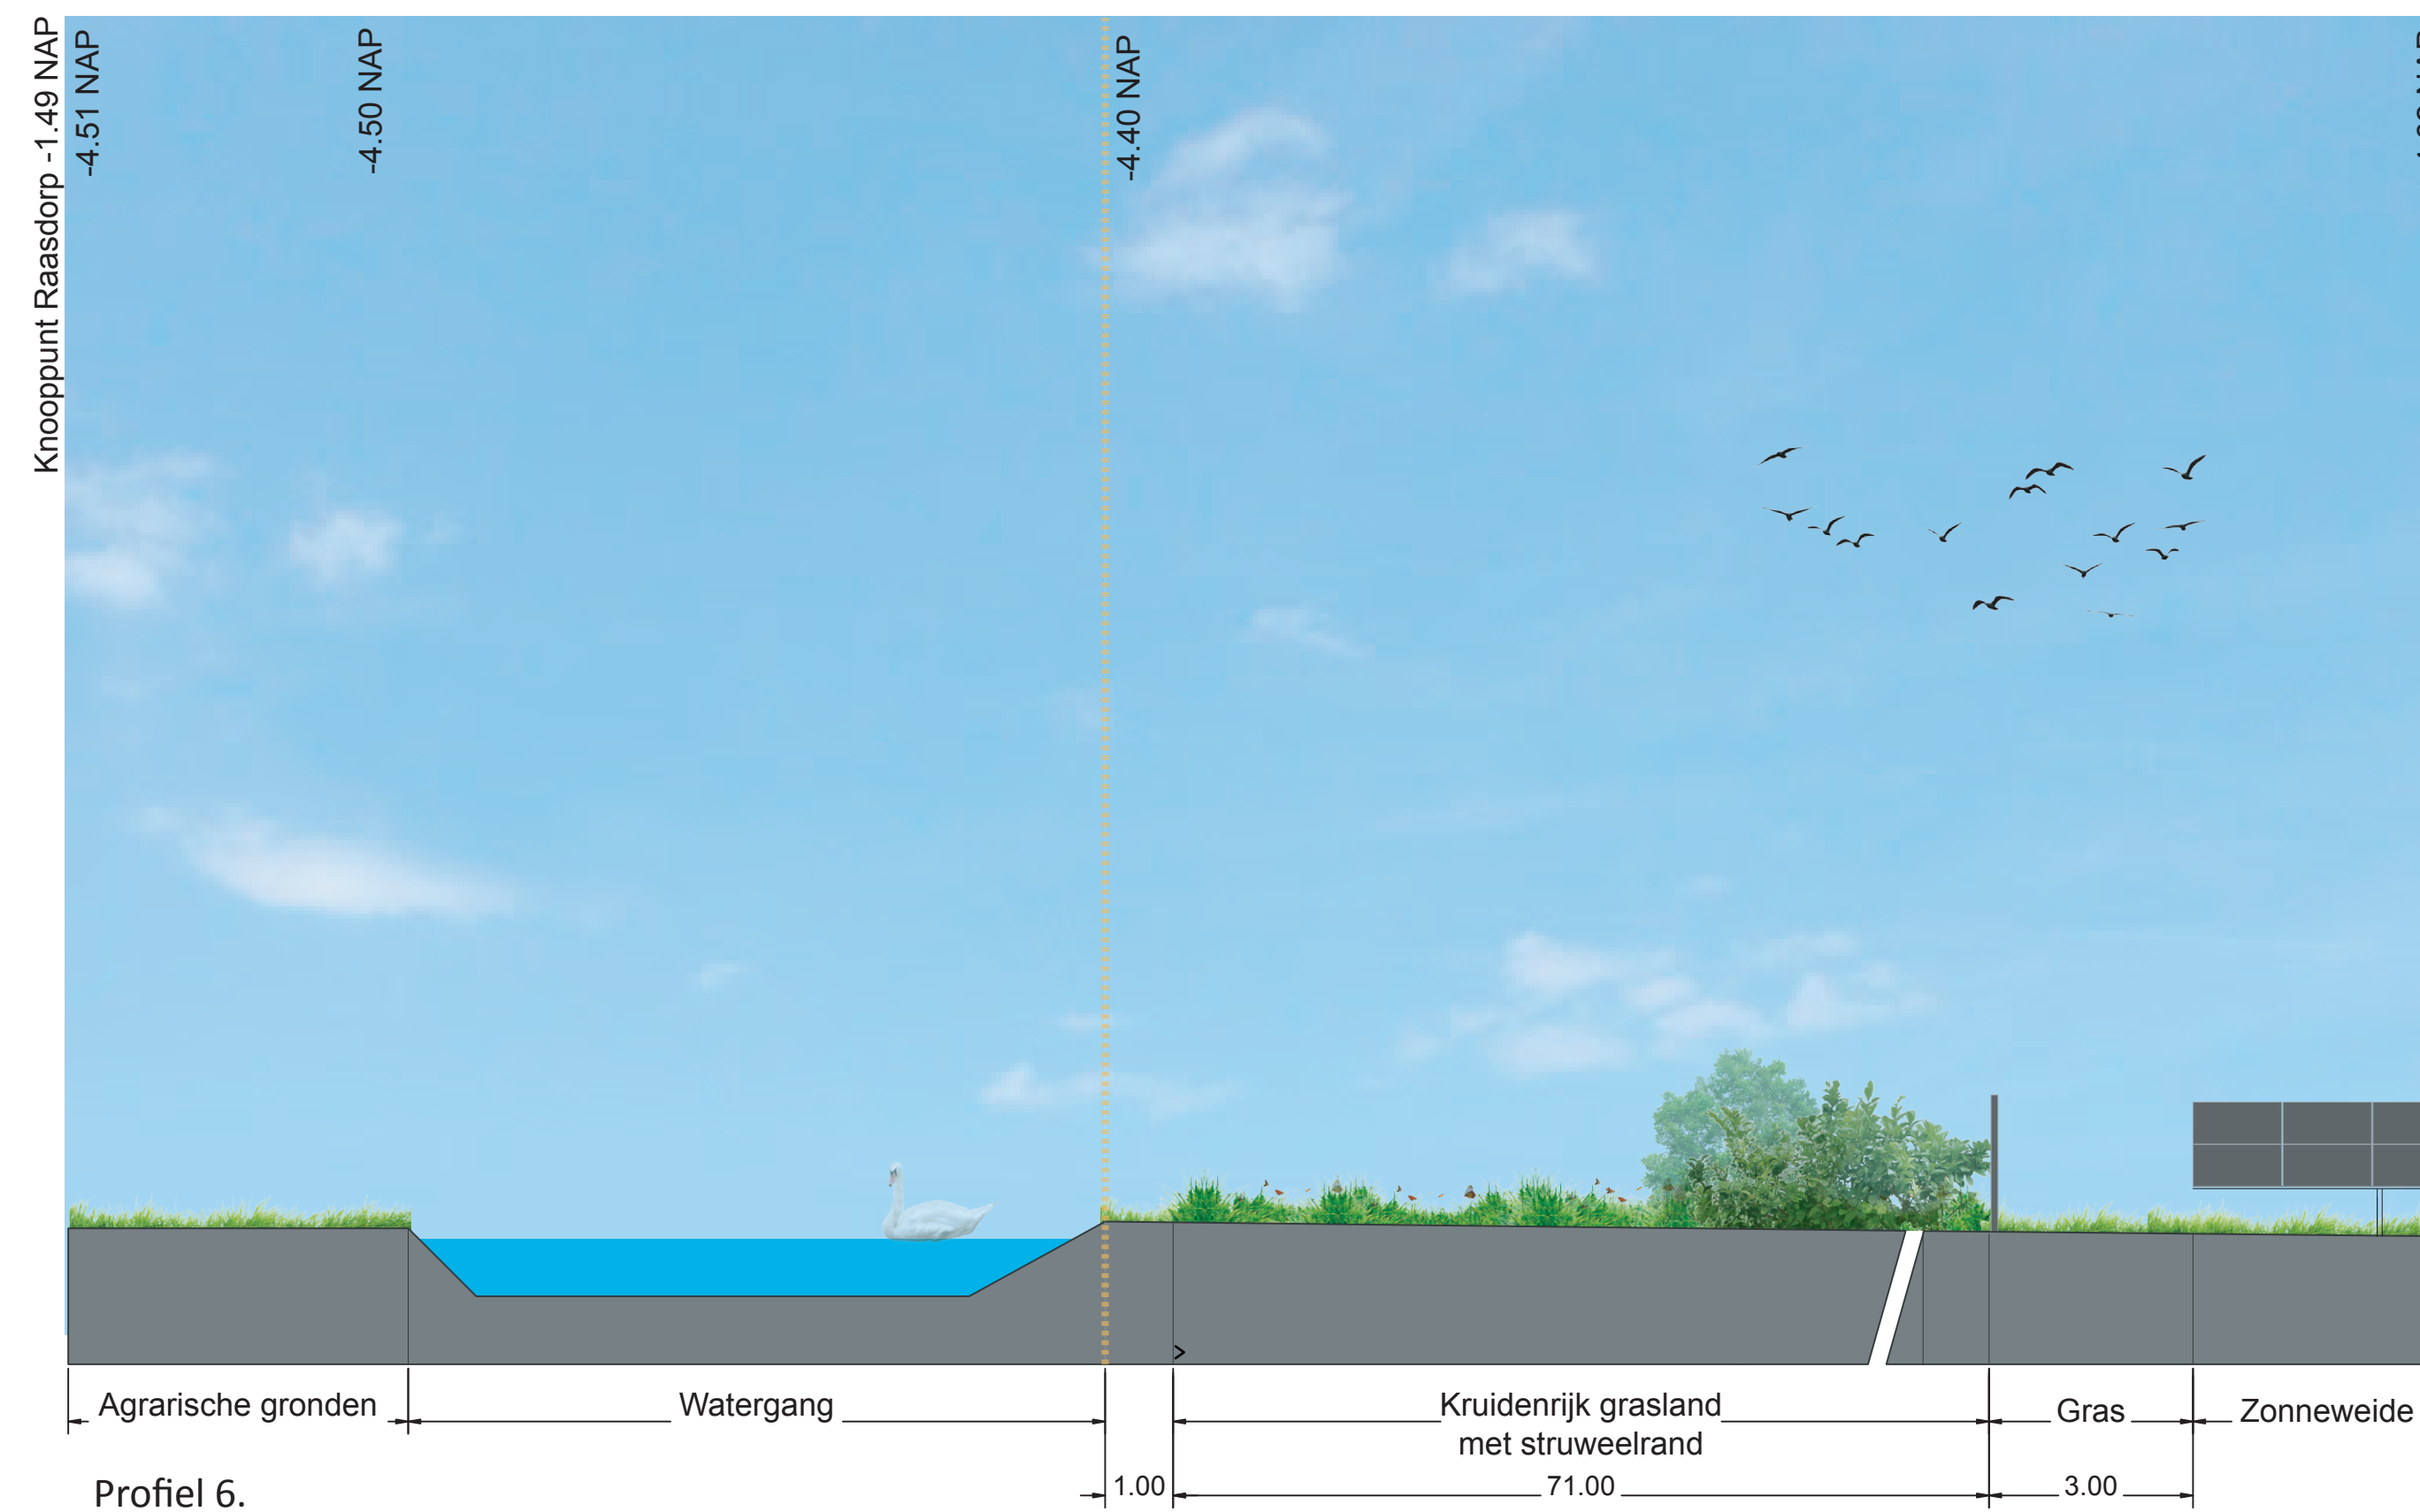

Profiel 6.

www.labeltien.nl
info@labeltien.nl

OPDRACHTGEVER
TPSolar
Melbournestraat 9
1175 RM Lijnden
info@TPSolar.nl

PROJECTNAAM
Zonnepark Hoofdweg

ONDERDEEL
Profielen

GETEKEND DOOR
L. Grote Gansley


DATUM
januari 2024

SCHAAL
1:100



Zonnepark

HOOFDWEG

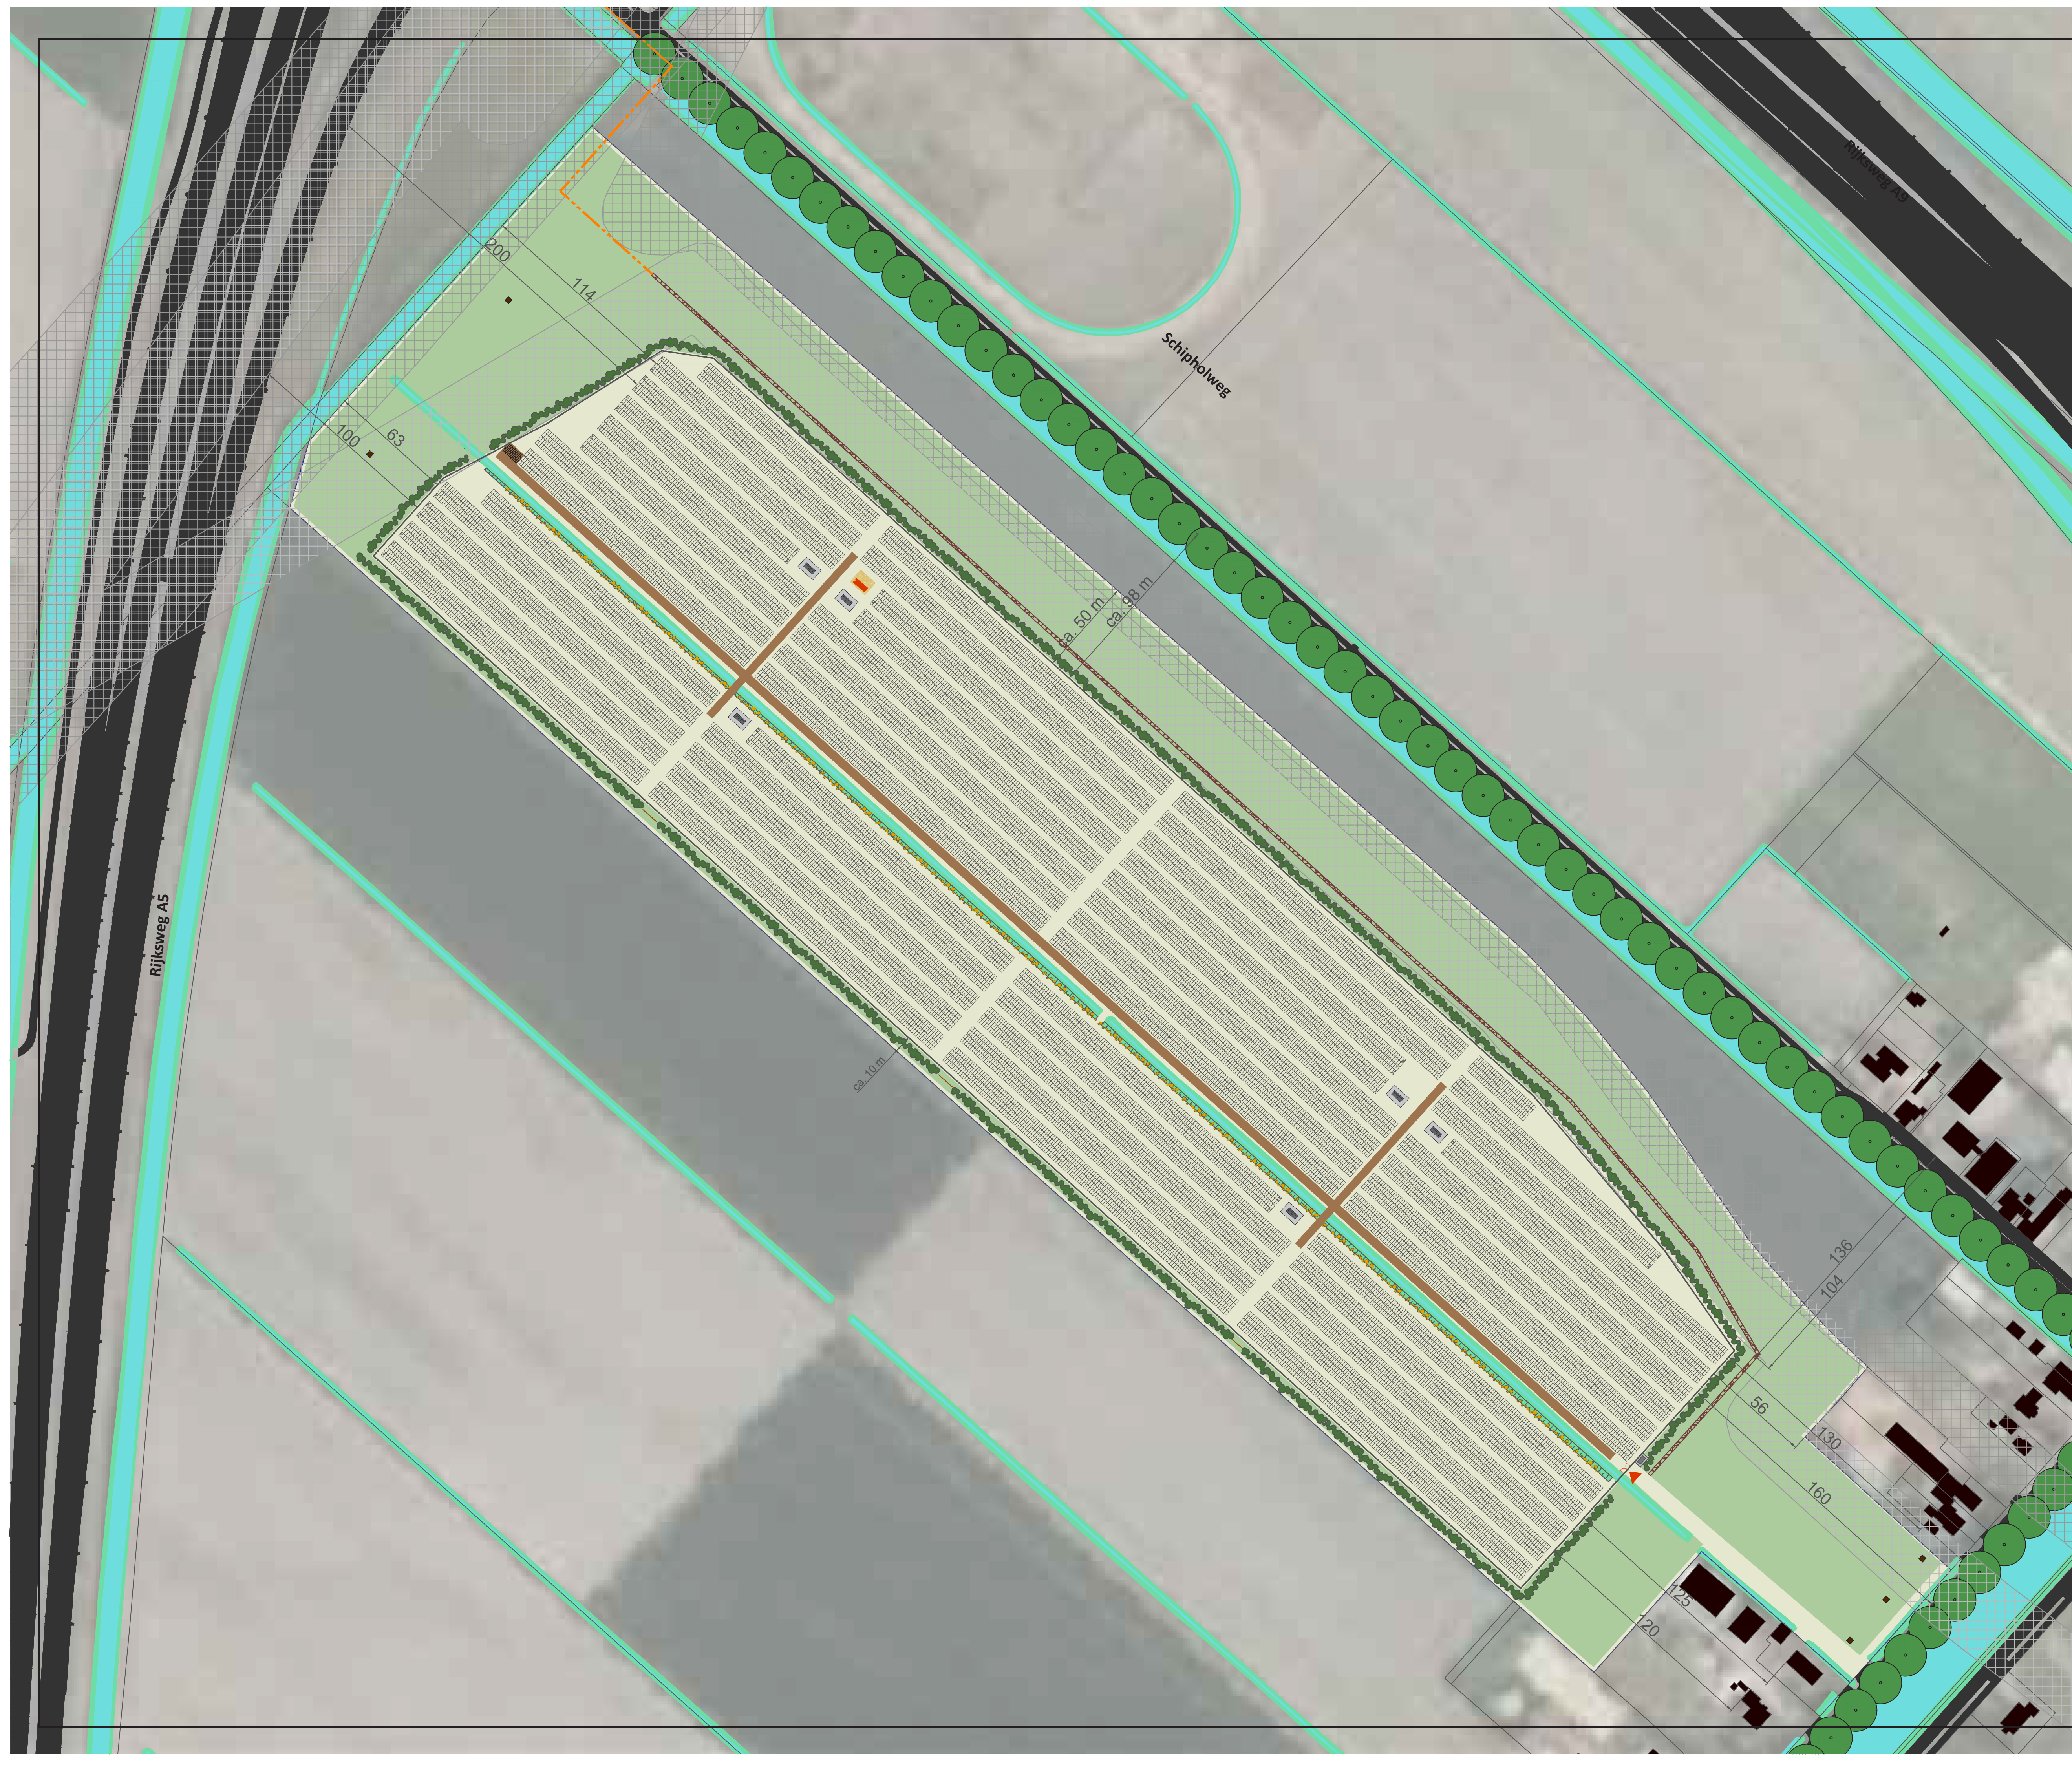

LEGENDA

- Bestaande bomen
Indicatief weergegeven
- Ontwikkelen rietkragen langs
verflauwde talud
Behoud zicht op akkerland
- Ontwikkelen struweelsingel
bestaande uit bes en noten
dragende inheemse soorten
- Kruidrijk grasland
- Grasland
extensief onderhoud
- Bijenhotel
- Aanleg van takkenrillen
- Onderhoudspad (halfverharding)
nestlocaties voor de wilde bij
- Keerpunt
- Hekwerk
- Struinp pad
- Potentiële voortzetting struinp pad
i.h.k.v. Groene Carre Noord
- Opslagcontainer
- Omvormer/travostation
Inkoopstation (buiten hekwerk)
- Hoofdingang
- Plangrens
- Tracé voorzorgsmaatregelen
buisleiding gevaarlijke inhoud

www.labeltien.nl
info@labeltien.nl

OPDRACHTGEVER
TPSolar
Melbournestraat 9
1175 RM Lijnden
info@TPSolar.nl

PROJECTNAAM
Zonnepark Hoofdweg

ONDERDEEL
Landschappelijke inpassing

GETEKEND DOOR
L. Grote Gänsey

DATUM
januari 2024

SCHAAL
1:1500

