



B

B'

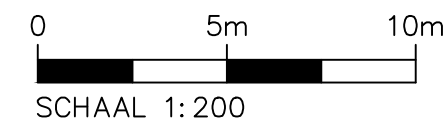

opdrachtgever	TPSolar					
project	Landschapsplan zonnevelden					
	Beemte Broekland Gemeente Apeldoorn					
tekening	APEN07-1-2101 Dwarsprofielen_rev E				LANDSCHAPPARTNERS	
blad	1	van	4	datum		14-07-2025
schaal	1:200			formaat		A3



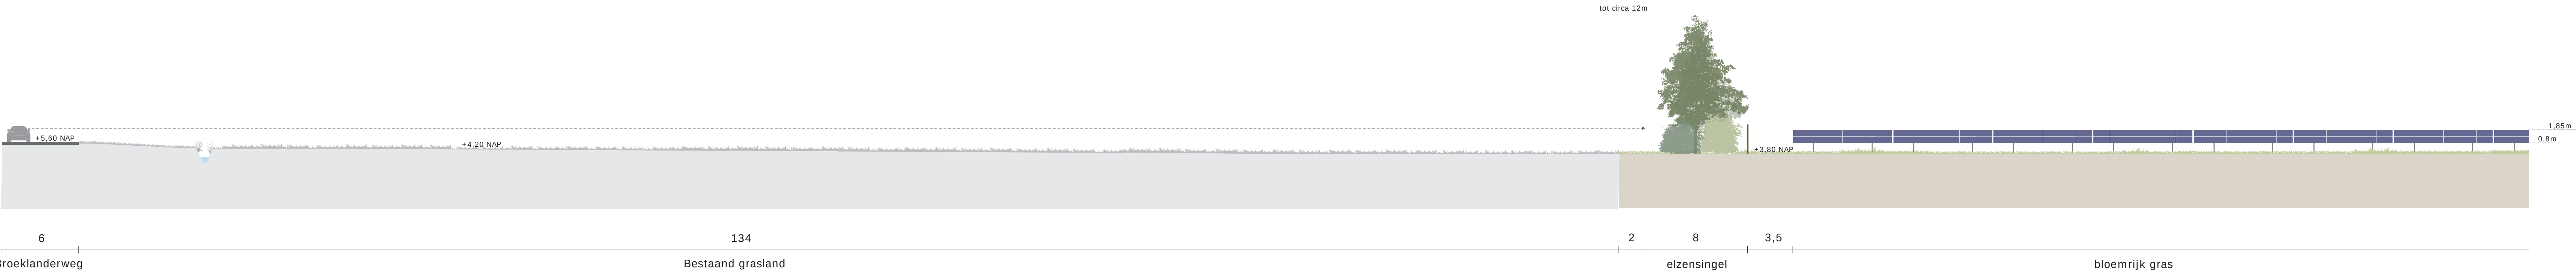


opdrachtgever	TPSolar			 LANDSCHAPPARTNERS	
project	Landschapsplan zonnevelden				
	Beemte Broekland				
	Gemeente Apeldoorn				
tekening	APEN07-1-2101 Dwarsprofielen_rev E				
blad	3	van	4		datum
schaal	1:200		formaat	A3	



N

N'

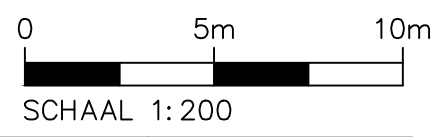

opdrachtgever	TPSolar			 LANDSCHAPPARTNERS		
project	Landschapsplan zonnevelden Beemte Broekland Gemeente Apeldoorn					
tekening	APEN07-1-2101 Dwarsprofielen_rev E					
blad	4	van	4		datum	14-07-2025
schaal	1:200		formaat		A3	